

MATERIÁL:

PLASTOVÉ POTRUBÍ PPR PN 20 + IZOLACE PĚNOVÝ POLYETYLEN

STUDENÁ VODA

RECYKLOVANÁ STUDENÁ VODA

POŽÁRNÍ VODA

POZNÁMKY:

- TEPELNÁ IZOLACE BUDE PROVEDEN DLE VYHLÁŠKY 193/2007 SB. IZOLACE BUDE POUŽITA NA JEDNOTLIVÁ POTRUBÍ VODOVODU NÁVLEKOVÁ, KTERÁ ZABEZPEČUJE TEPELNOU VODIVOST PŘI 10°C – 0,038 W/MK.
- VEŠKERÉ ROZMĚRY MUSÍ BÝT OVĚŘENY PŘÍMO NA STAVBĚ PŘED PROVEDENÍM.
- VŠECHNA POTRUBNÍ VEDENÍ JSOU PROVEDENA V MIN. SPÁDU 0,3%
- NA PROSTUPU POŽÁRNÍMI ÚSEKY BUDOU OSAZENY PROTIPOŽÁRNÍ UCPÁVKY DLE POŽADAVKŮ PBŘ.
- PŘI OSAZENÍ ZAŘÍZOVACÍCH PŘEDMĚTŮ A TECHNOLOGICKÝCH PRVKŮ BUDOU DODRŽENY MONTÁŽNÍ POKYNY VÝROBCE.
- BUDE PROVEDENA KOORDINACE SE VŠEMI PROFESEMI.

LEGANDA :


D, VP...

ZAŘÍZOVACÍ PŘEDMĚTY (Přesný typ ZP bude určen na základě dohody s investorem před zahájením přípravy přípojných míst. Přípojná místa ZP budou provedena dle technických požadavků jednotlivých výrobců.)

D

Dřez keramický (cca 620x465x280mm) s odkládacím a manipulačním prostorem s dřezovým sifonem. 1 x rohový ventil se dvěma výtoky. Pitná voda – Baterie stojánková. El. ohřivač vody 5 l. Recyklovaná voda – Baterie s otočným ramínkem s přepínacím ventilem vodovodního kohoutku s ruční sprchou


Jednotlivé prvky budou upřesněny investorem včetně jejich typů a umístění.

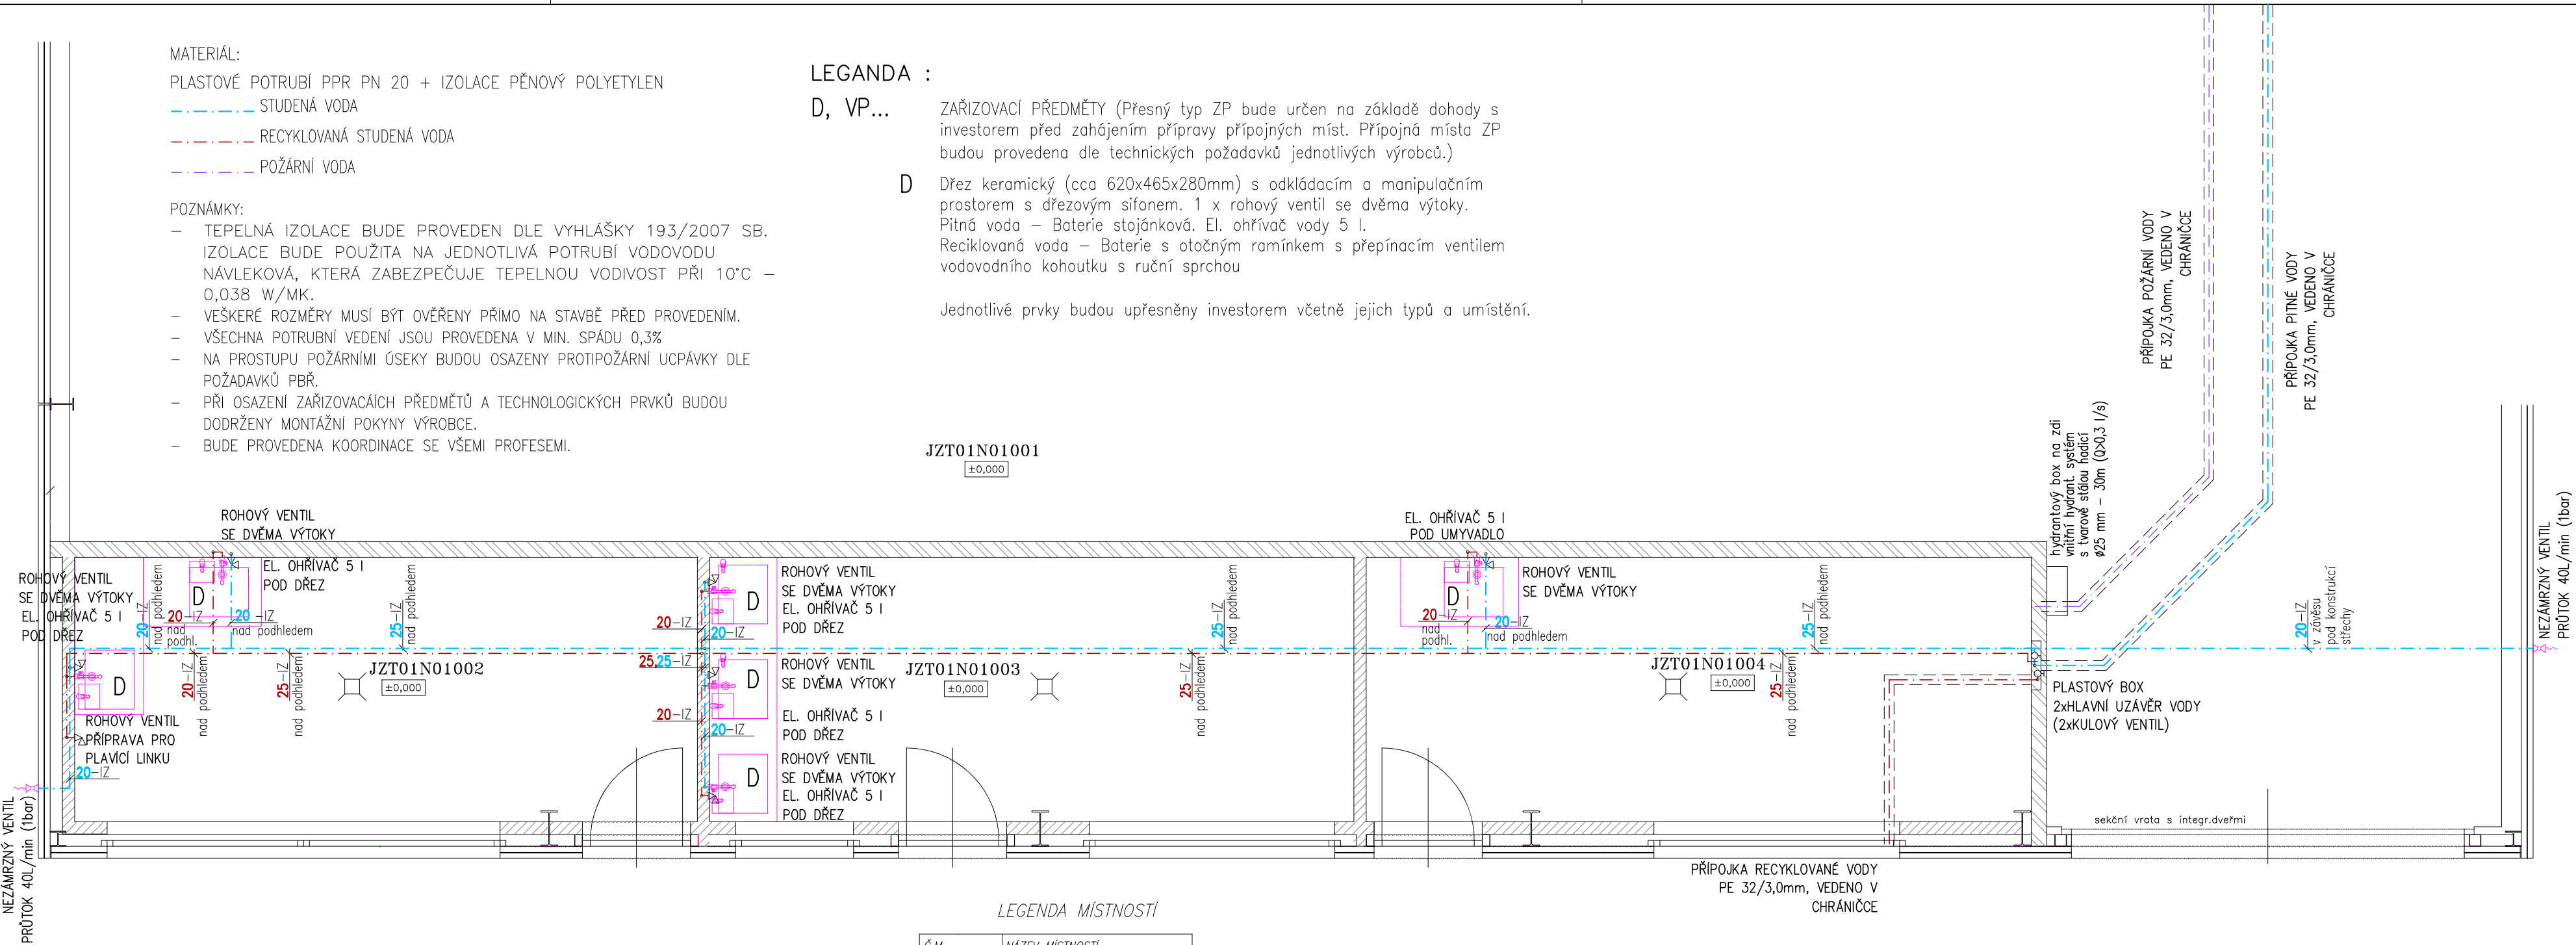

LEGENDA MÍSTNOSTÍ

Č.M.	NÁZEV MÍSTNOSTÍ
JZT01N01001	DEPOZITÁŘ
JZT01N01002	MÍSTNOST PRO PLAGENÍ VZORKŮ
JZT01N01003	MÍSTNOST PRO UMYVÁNÍ VZORKŮ
JZT01N01004	MÍSTNOST PRO SUŠENÍ VZORKŮ

SCHÉMATICKÝ PŮDORYS

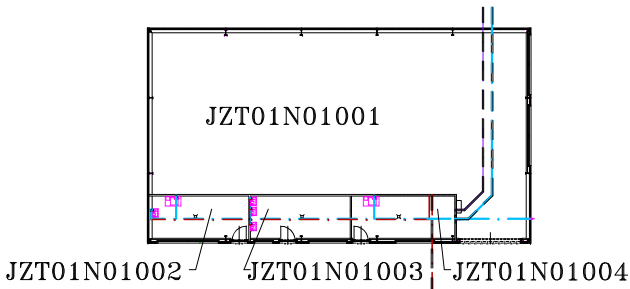

VYPRACOVAL		KRESLIL	ZODP. PROJEKTANT			
Ing. P.Pokorný		Ing. L.Švach	Ing. P.Sobotka			
OBEC Těšetice		STAVEB. ÚŘAD Prosiměřice				
MÍSTO parc.č. 3344/1 a 3343		K.Ú. Těšetice u Znojma				
INVESTOR Masarykova univerzita Žerotínovo náměstí 617/9, Brno—město, 60200 Brno				ČÍSLO ZAK.		
<div>OBJEKT</div> <div>HALA DEPOZITÁŘE TĚŠETICE</div> <div>ZDRAVOTECHNICKÉ INSTALACE – ZADÁVACÍ DOKUMENTACE</div>				DATUM	3/2024	
				MĚŘÍTKO	1:250	
				STUPEŇ	DPVŘ	KOPIE
				Č. VÝKRESU		D.4.1.3
OBSAH PŮDORYS – VNITŘNÍ INSTALACE – VODOVOD						