




Pohled na stínění 01

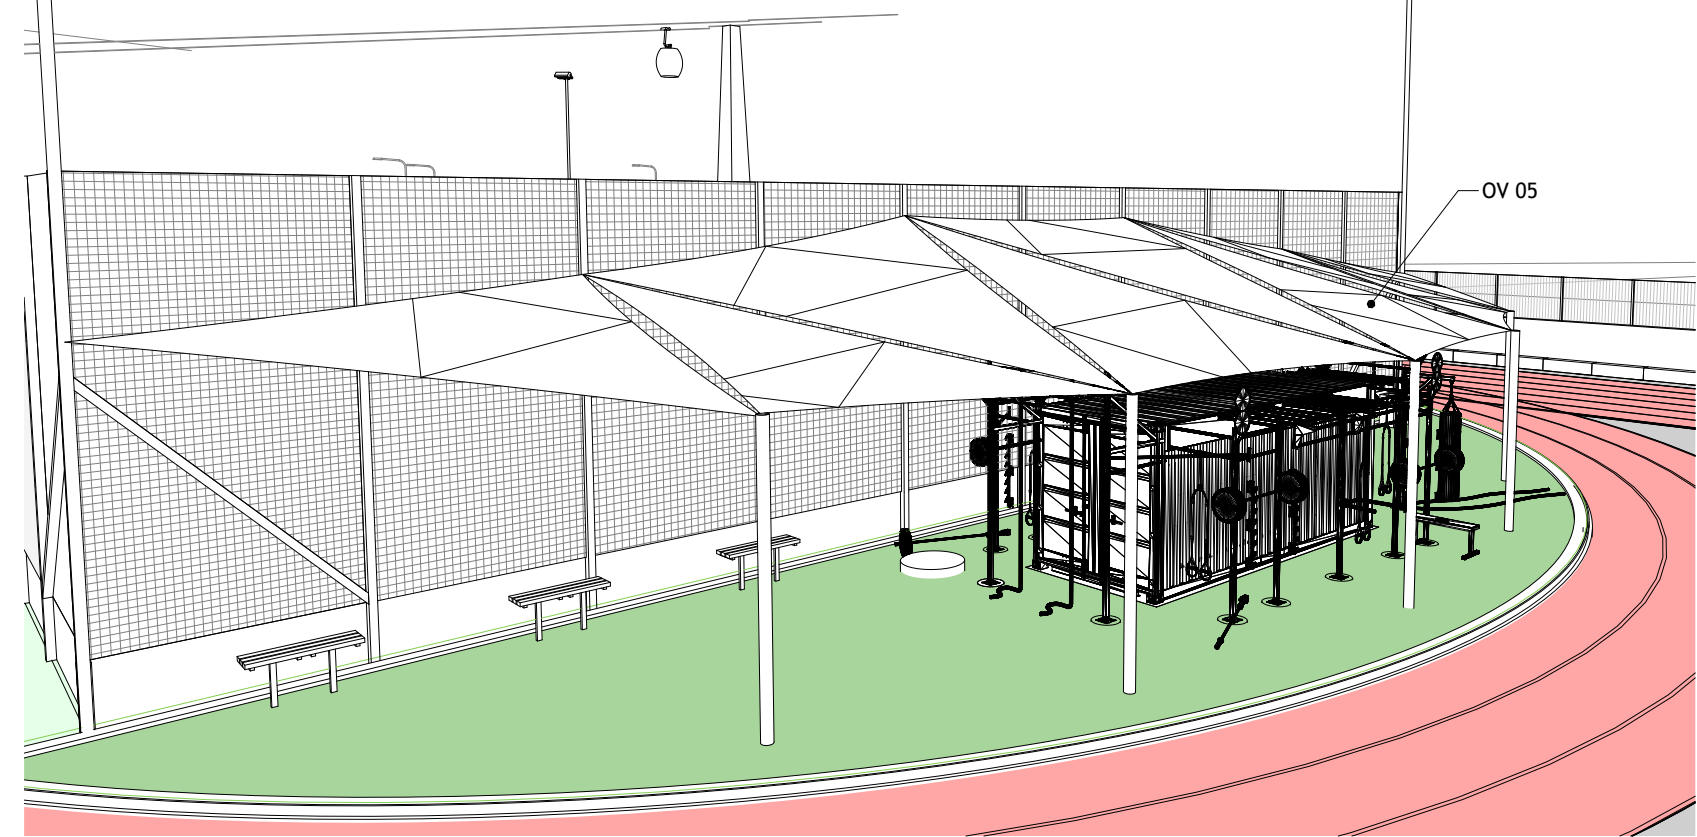

Pohled na stínění 02

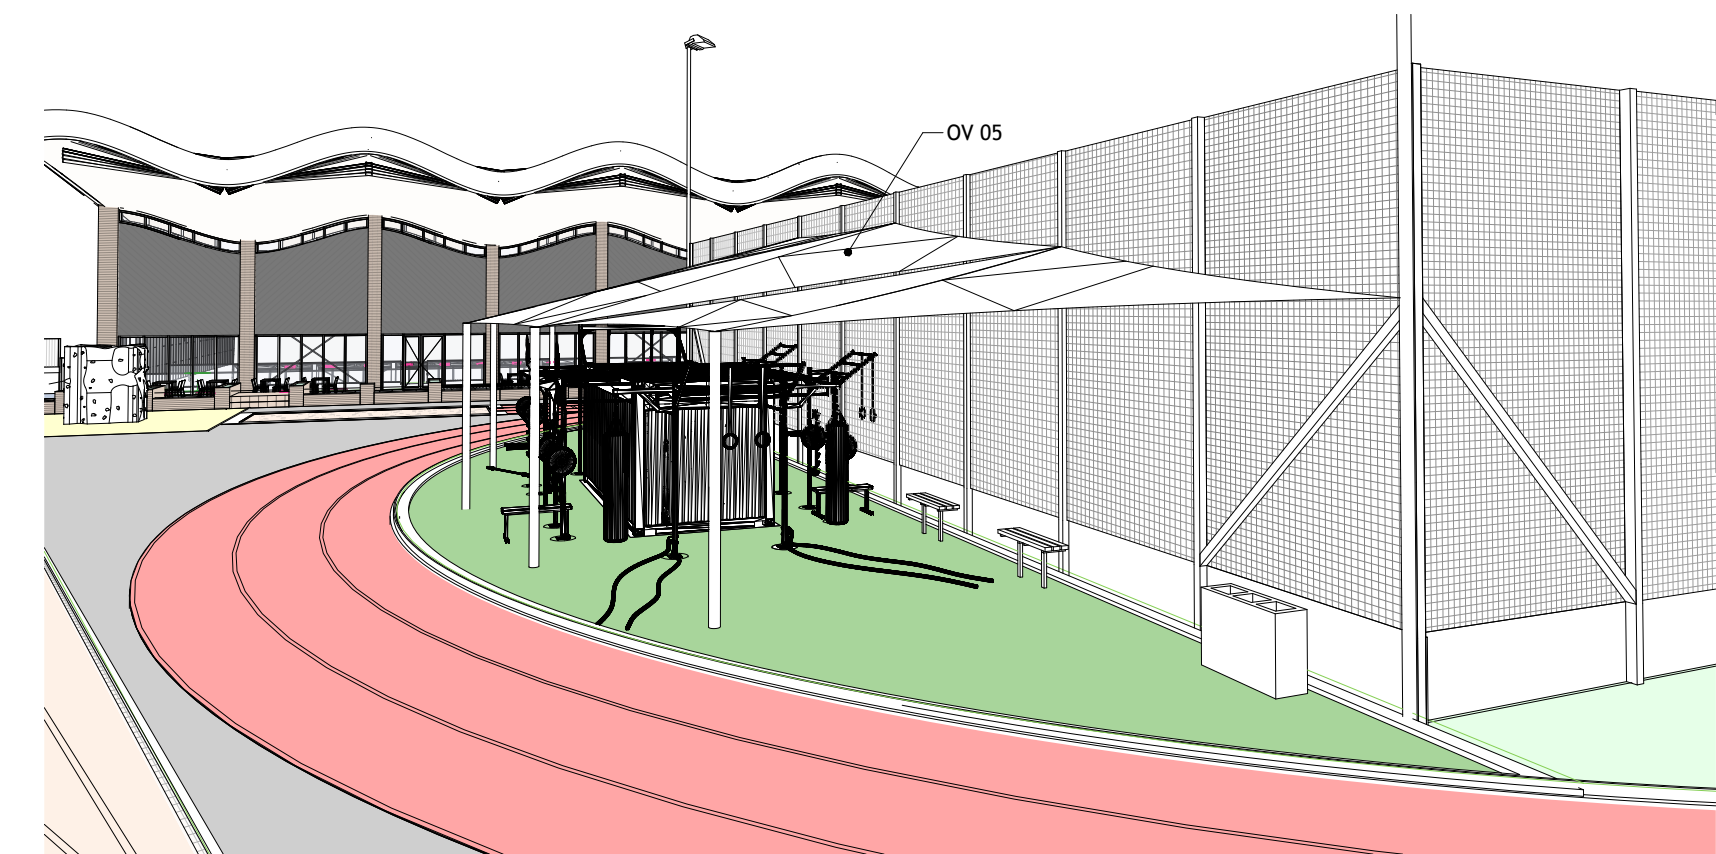

Půdorys stínění
1 : 150

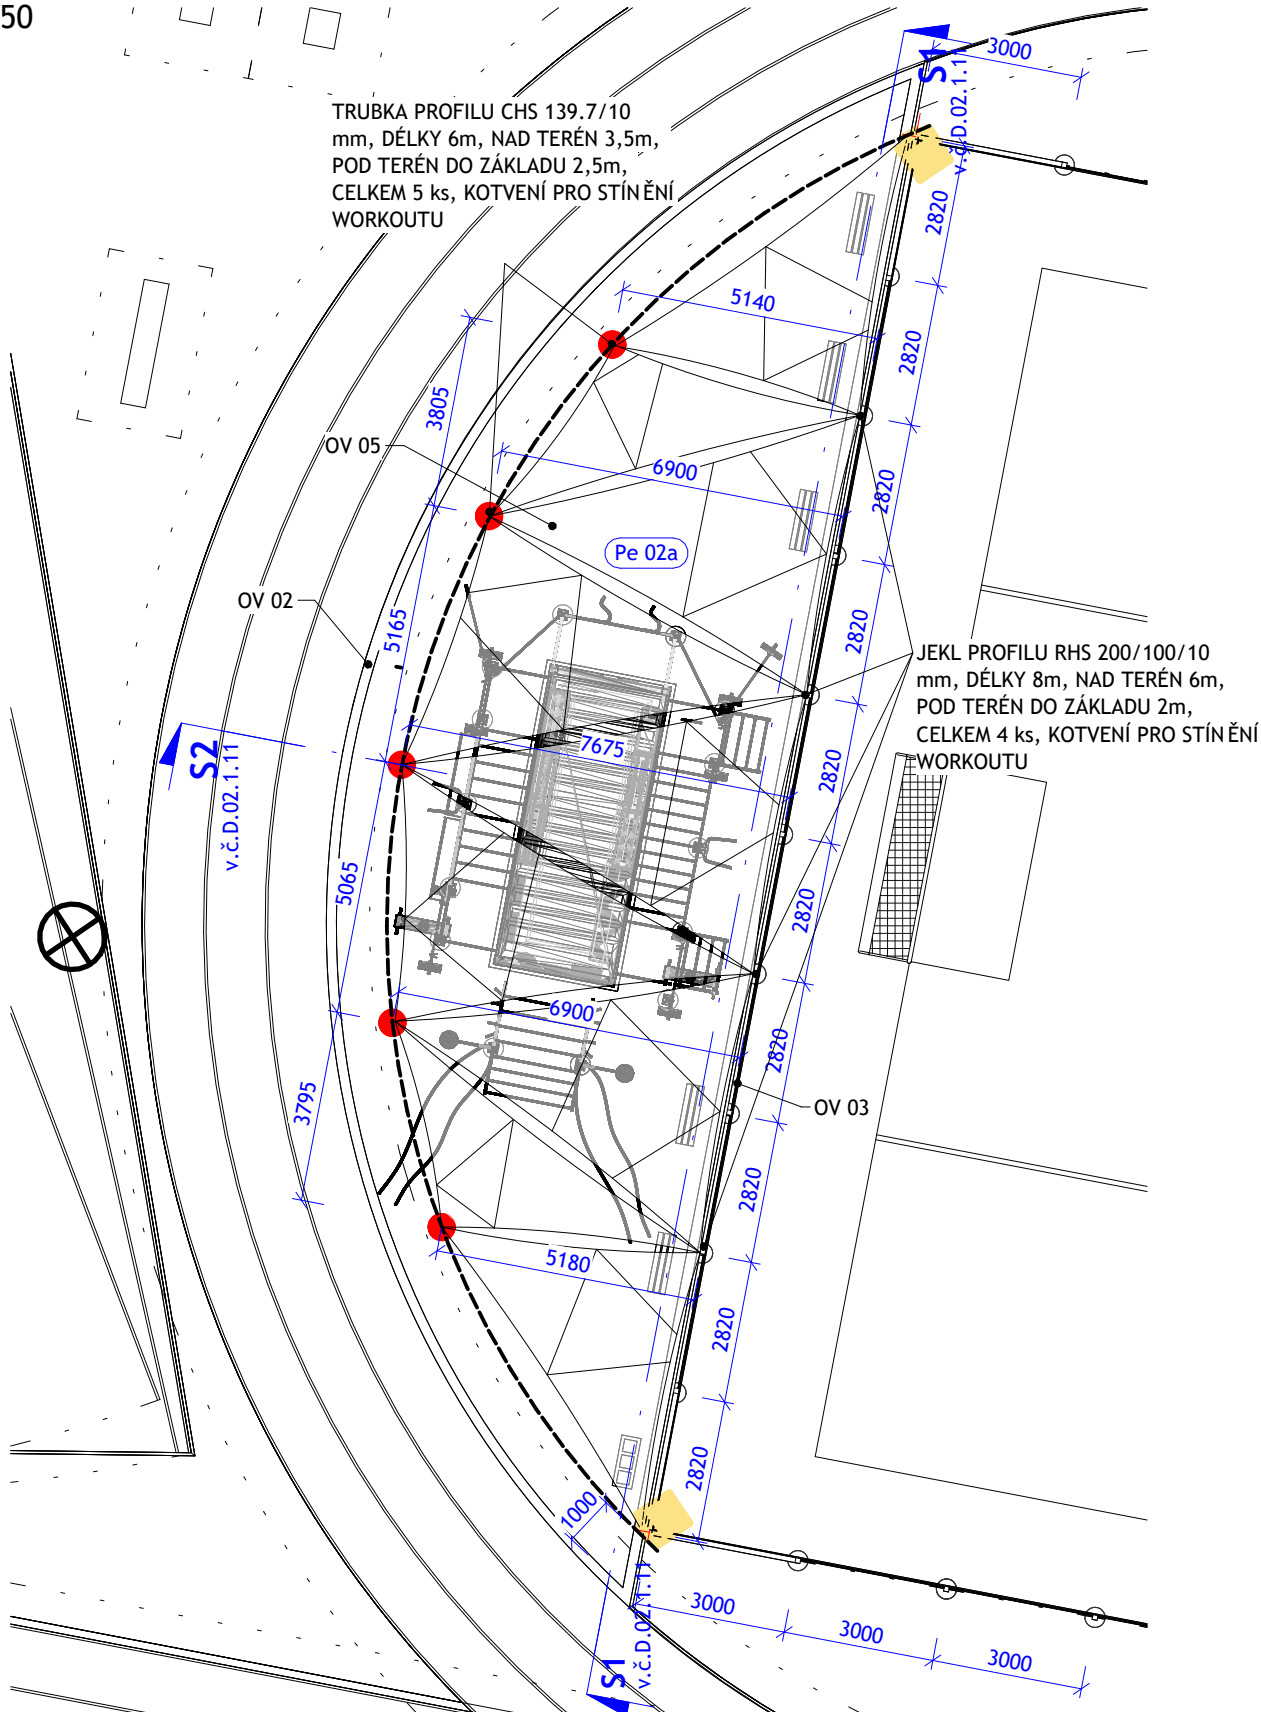

Referenční obr.:

