


LEGENDA MATERIÁLŮ

OBKLAD STĚN - REKTIFIKOVANÉ VELKOFORMÁTOVÉ KERAMICKÉ OBKLADY, FORMÁT 600x 600mm
KLADENÝ SHORA DOLŮ, BARVA ŠEDÁ

KERAMICKÁ DLAŽBA REKTIFIKOVANÁ VELKOFORMÁTOVÁ - FORMÁT 600x600mm ,
VLASTNOSTI DLE SKLADBY PODLAHY P/x

POZNÁMKY
SPÁRY OBKLADU NAVAZUJÍ NA SPÁRY PODLAHY, POKUD NENÍ UVEDENO JINAK
ZRCADLOVÝ OBKLAD JE ŘEŠENÝ DO ROVINY S KERAMICKÝM OBKLADEM
REALIZAČNÍ FIRMA VYPRACUJE SPÁROŘEZ A ZKOORDINUJE UMÍSTĚNÍ KONCOVÝCH PRVKŮ ZTI, EL A TOPENÍ

PRVKY SLP, VIZ PD ČÁST D.1.4.6
UMÍSTĚNÍ ZAŘÍZOVACÍCH PŘEDMĚTŮ DLE ČSN 73 4001

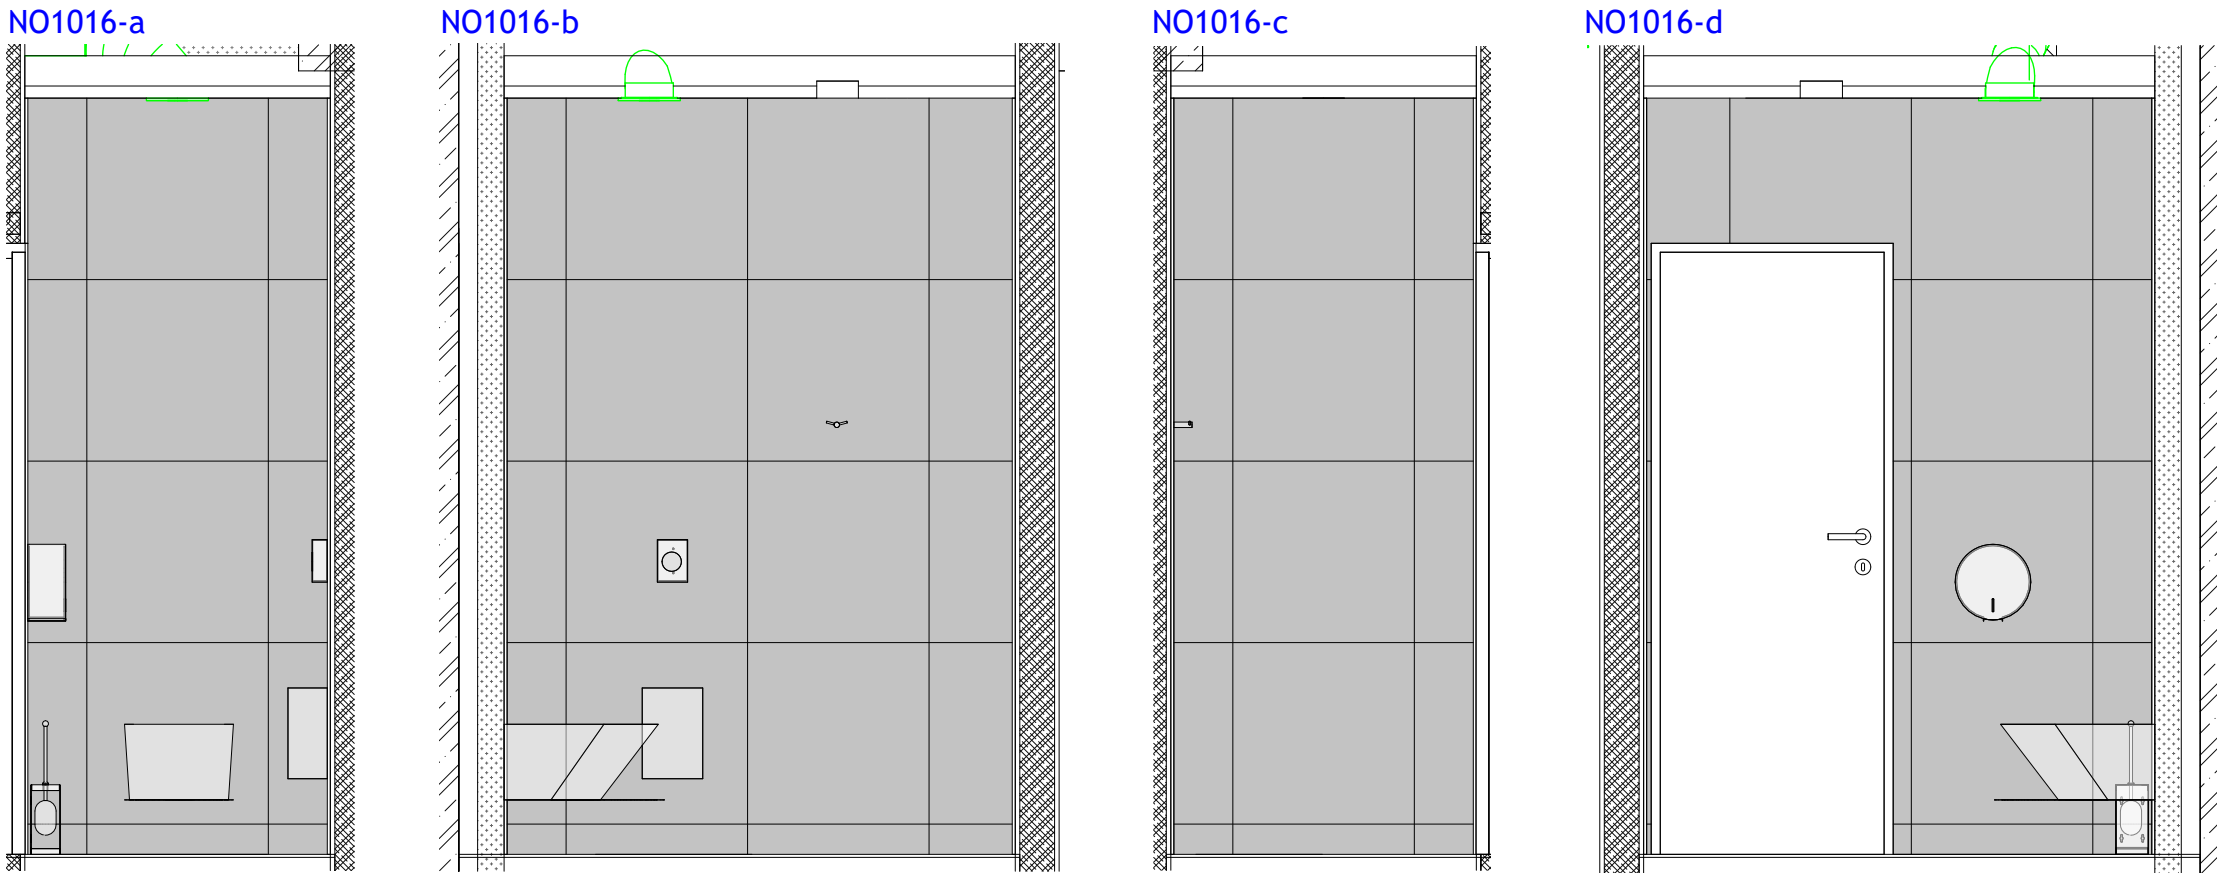

| | | | | |
|---|--------------------------------------|--|------------------------------------|-------------|
| GENERÁLNÍ PROJEKTANT: ATELIÉR VELEHRADSKÝ Výstaviště 1, 603 00, Brno / IČ: 292 63 140 / atelier@velehradsky.cz / +420 547 221 936 | | SCHÉMA OBJEKTU: | Č. PARÉ: | AUTORIZACE: |
| NÁZEV AKCE: | Víceúčelový sportovní areál UKB - GP | ODPOVĚDNÝ PROJEKTANT: | DATUM: | MĚŘÍTKO: |
| | | Ing. arch. Tomáš Velehradský | 07/2024 | 1 : 25 |
| STAVEBNÍK: | Masarykova univerzita | HLAVNÍ INŽENÝR PROJEKTU : | FORMÁT: | POČET A4: |
| | | Ing. Kamil Matýsek | 297 x 750 | 4 x A4 |
| MÍSTO STAVBY: | ul. Netroufalky, Brno | VYPRACOVAL: | STUPEŇ PD: | |
| | | Ing. Jan Kubík Ing. Božena Rybníčková | Dokumentace pro výběr dodavatele | |
| SUBDODAVATEL: | | | Díl: | |
| | | | D. Dokumentace objektu | |
| | | | OBJEKT: | |
| | | | 1. SO 01 - Multifunkční hala | |
| | | | ČÁST: | |
| | | | 1. Architektonicko-stavební řešení | |
| | | | PROFESE: | |