

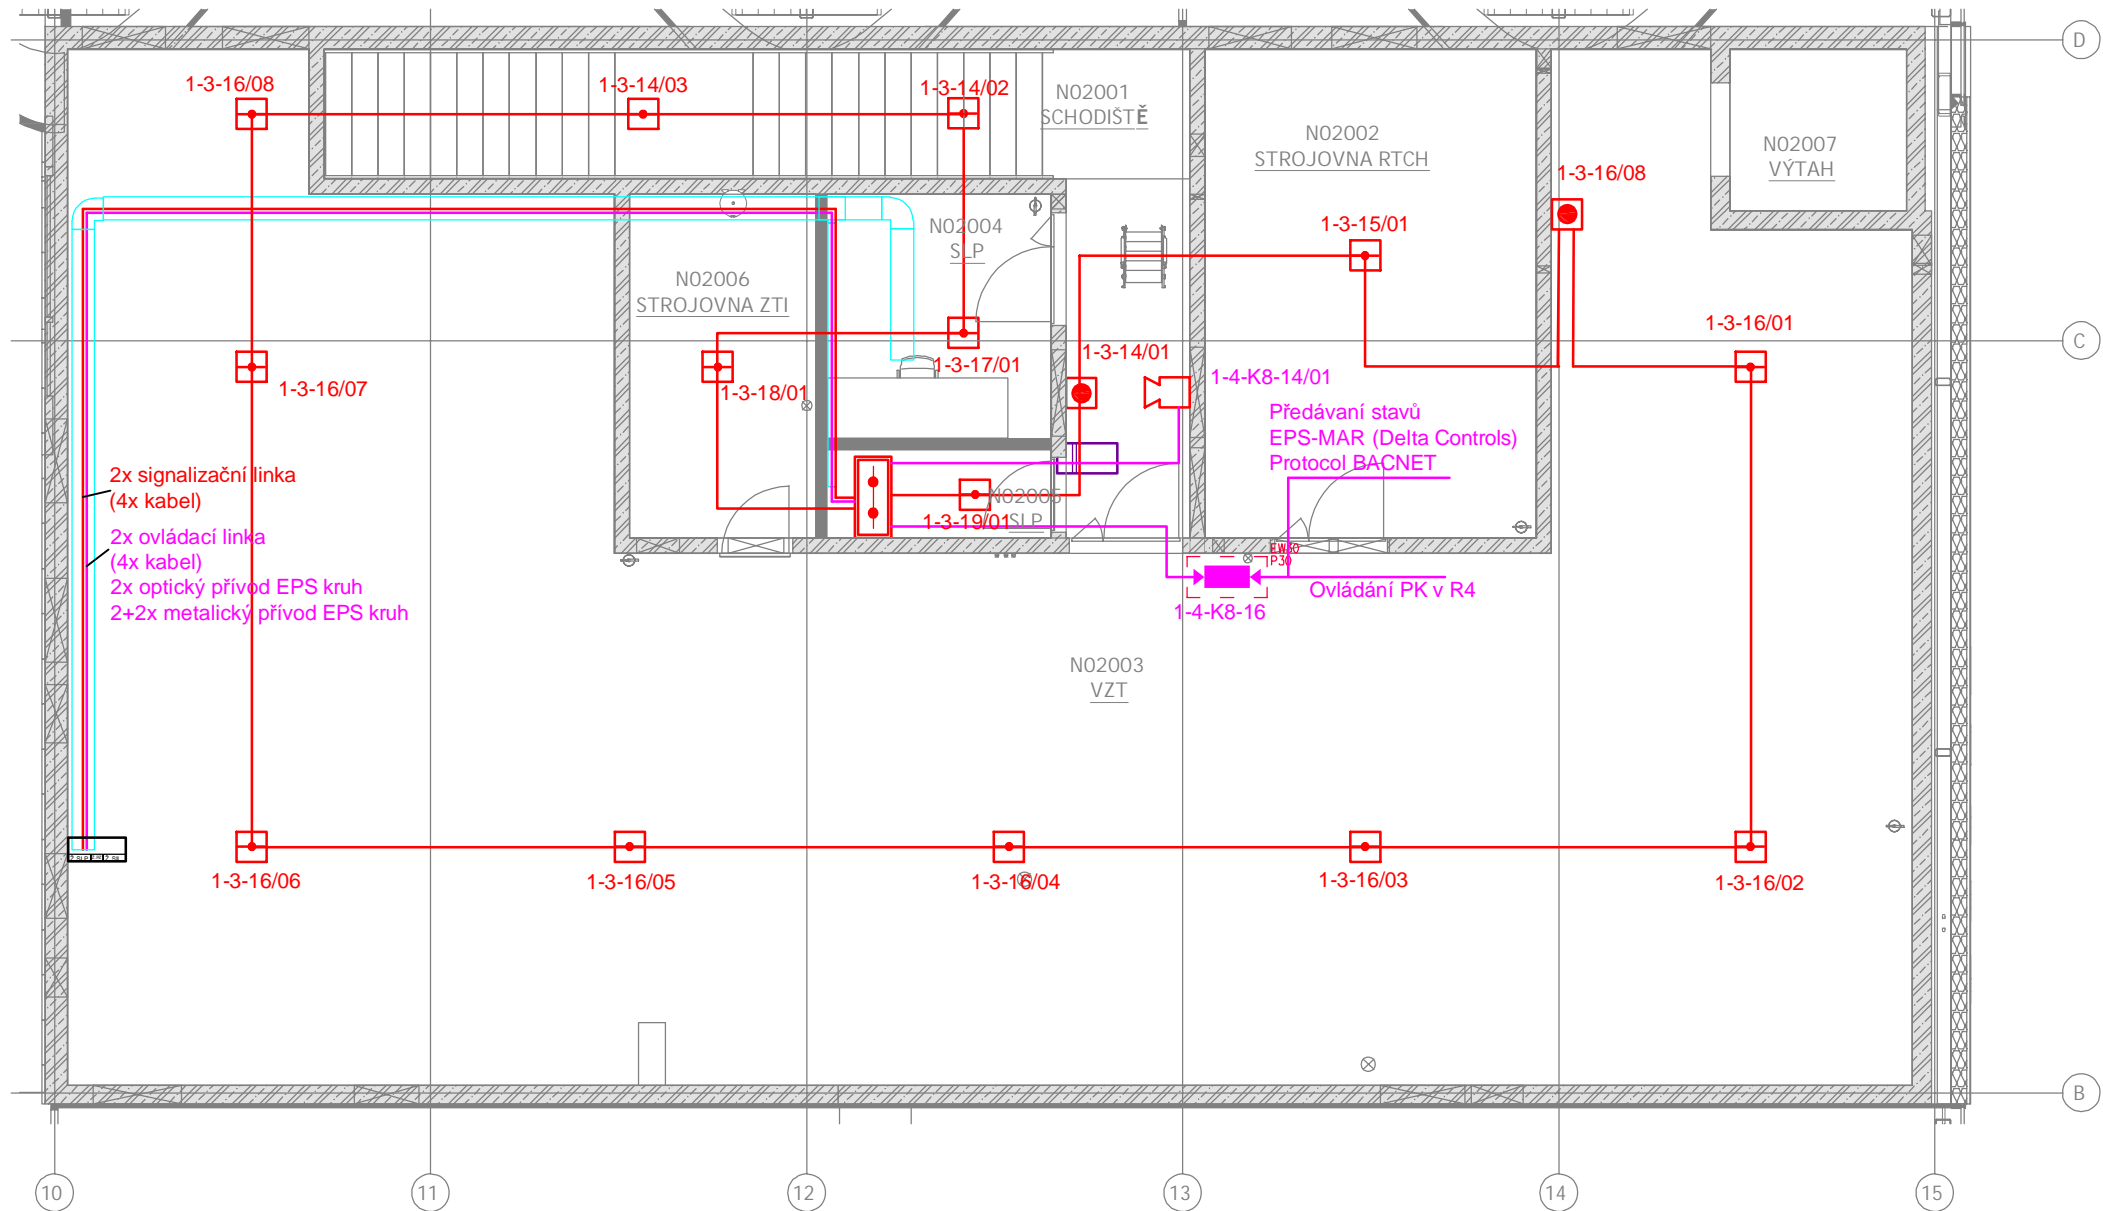


TABULKA MÍSTNOSTÍ 2NP.		
OZN	NÁZEV	PLOCHA
N02001	SCHODISTĚ	19,81 m²
N02002	STROJOVNA RTCH	28,60 m²
N02003	VZT	239,99 m²
N02004	SLP	9,70 m²
N02005	SLP	3,50 m²
N02006	STROJOVNA ZTI	11,32 m²
N02007	VÝTAH	5,03 m²
		317,96 m²

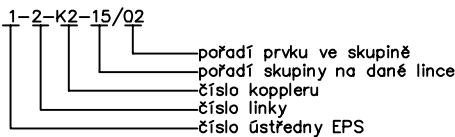

Rozvod elektrické požární signalizace – EPS

- Automatický hlásič, bodový, optickokouřový
- Automatický hlásič, bodový, termodiferenciální + termomaximální
- Automatický hlásič lineární optickokouřový (přijímací část)
- Automatický hlásič lineární optickokouřový (vysílací část)
- Odrazové zrcadlo lineárního hlásiče
- Automatický hlásič lineární termodiferenciální + termomaximální – detekční jednotka
- Tlačítkový manuální hlásič
- Vedlejší (podružná) ústředna el. požární signalizace
- Externí zobrazovací tablo
- Sířena s akustickou signalizací

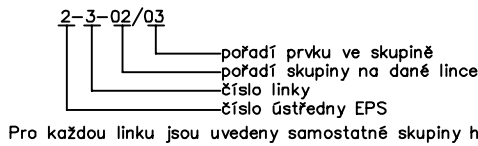

GENERALNÍ PROJEKTANT:

SCHEMA OBJEKTU:

Č. PARE:

AUTORIZACE:

ATELIÉR VELEHRADSKÝ

Vystavěné: 1. 603 00, Brno / Č. 202 63 140 / ateliervelehradsky.cz / +420 547 221 936

NÁZEV AKCE: Víceúčelový sportovní areál UKB - GP

ODPOVĚDNÝ PROJEKTANT:

Ing. Martin Veselý, MSc., MBA

STUPEŇ PD:

Dokumentace pro provádění stavby

STAVEBNÍK: Masarykova univerzita

HLAVNÍ INŽENÝR PROJEKTU:

Ing. Kamil Matysek

DIL:

D. Dokumentace objektu

MÍSTO STAVBY: ul. Netroufalky, Brno

VYPRACOVAL:

Ing. Martin Veselý, MSc., MBA

OBJEKT:

1. SO 01 - Multifunkční hala

SUBODAVATEL:

PROFESE:

7. Elektronická požární signalizace