PŮDORYS 5.NP - OIS

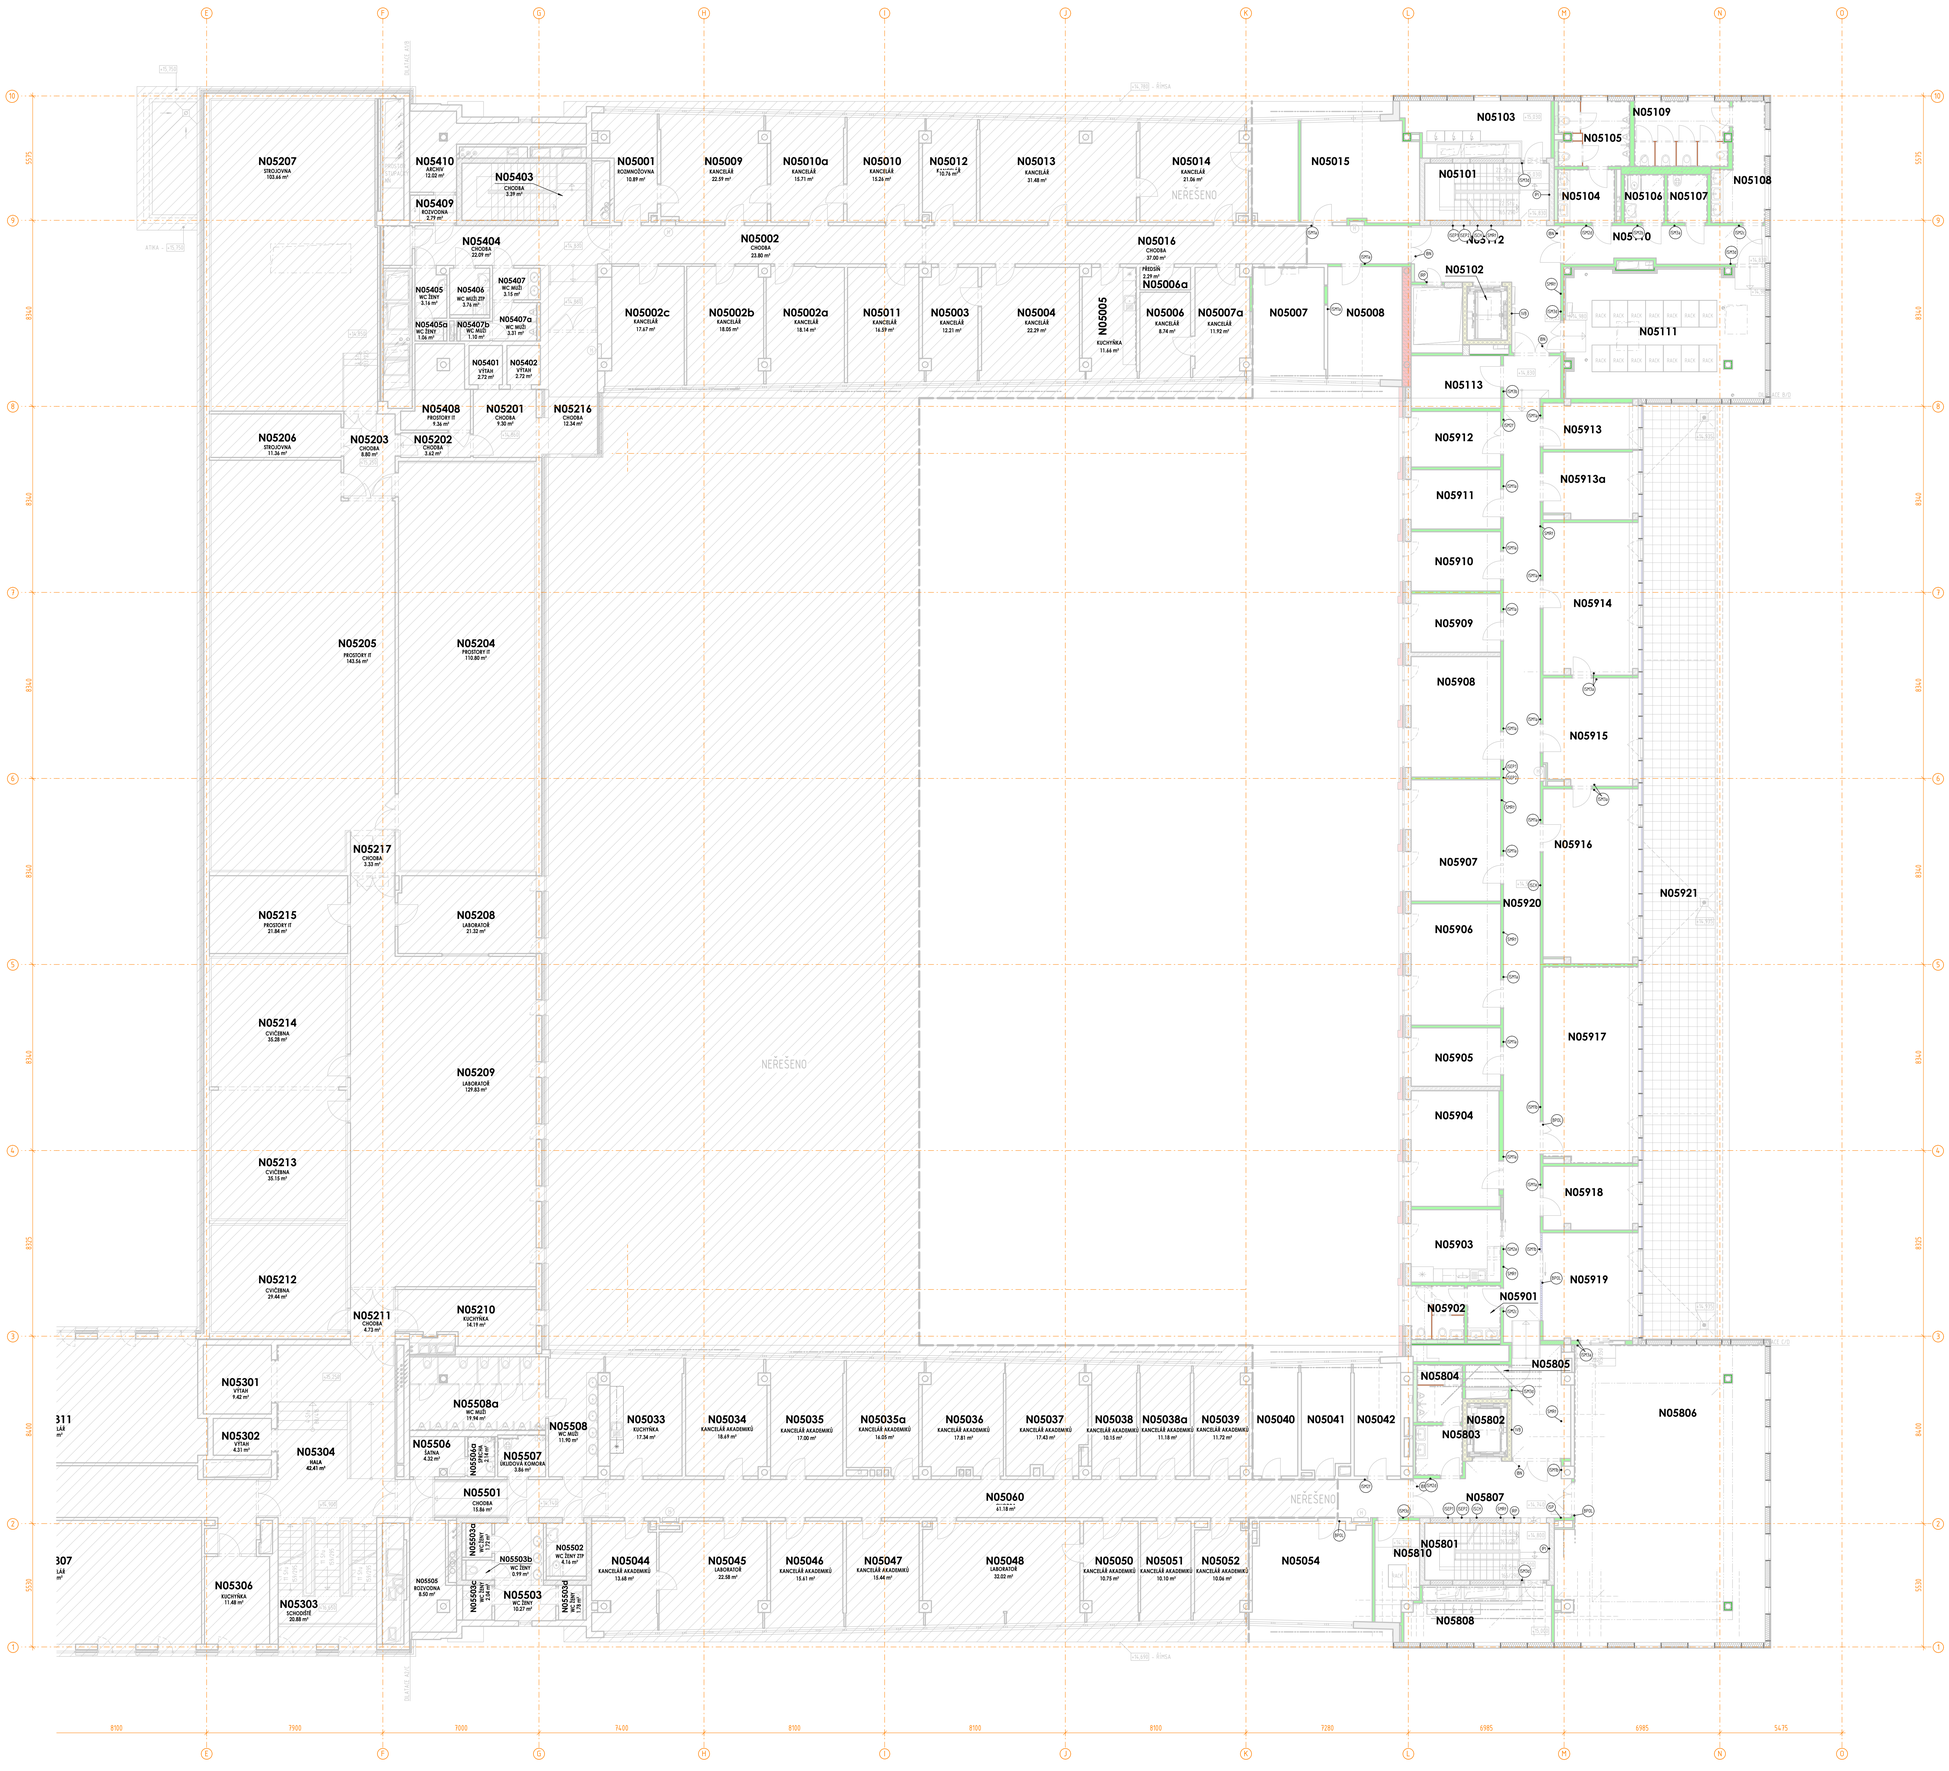


## LEGENDA MÍSTNOSTÍ

### BUDOVA B

| ČÍSLO MÍSTNOSTI | ÚČEL MÍSTNOSTI | PLOCHA [m²] |
|---|---|---|
| N05007 | KANCELÁŘ | 15.98 |
| N05008 | KANCELÁŘ | 16.85 |
| N05015 | KANCELÁŘ AKADEMIKŮ | 32.89 |
| N05101 | SCHODIŠTĚ | 14.28 |
| N05102 | VÝTAH 1 | 4.32 |
| N05103 | PATROVÁ ROZVODNA SIL | 12.14 |
| N05104 | WC MUŽI PŘEDSÍŇ | 6.78 |
| N05105 | WC MUŽI | 9.20 |
| N05106 | WC ZTP | 3.92 |
| N05107 | SKLAD | 3.92 |
| N05108 | WC ŽENY PŘEDSÍŇ | 10.30 |
| N05109 | WC ŽENY | 12.35 |
| N05110 | CHODBA | 15.67 |
| N05111 | SERVEROVNA | 58.79 |
| N05112 | CHODBA | 23.81 |
| N05113 | SKLAD | 9.44 |

PLOCHA MÍSTNOSTÍ CELKEM 242.22

### BUDOVA C

| ČÍSLO MÍSTNOSTI | ÚČEL MÍSTNOSTI | PLOCHA [m²] |
|---|---|---|
| N05042 | KANCELÁŘ AKADEMIKŮ | 10.10 |
| N05041 | KANCELÁŘ AKADEMIKŮ | 10.50 |
| N05042 | SKLAD | 10.51 |
| N05054 | LABORATOŘ | 23.40 |
| N05801 | SCHODIŠTĚ | 14.28 |
| N05802 | VÝTAH 2 | 4.30 |
| N05803 | WC MUŽI PŘEDSÍŇ | 6.79 |
| N05804 | WC MUŽI | 5.32 |
| N05805 | TECHNICKÁ MÍSTNOST | 2.08 |
| N05806 | ZASEDACÍ MÍSTNOST | 117.70 |
| N05807 | CHODBA | 15.78 |
| N05808 | PATROVÁ ROZVODNA SIL | 12.66 |
| N05810 | PATROVÁ ROZVODNA SLB | 8.32 |

PLOCHA MÍSTNOSTÍ CELKEM 239.81

### BUDOVA D

| ČÍSLO MÍSTNOSTI | ÚČEL MÍSTNOSTI | PLOCHA [m²] |
|---|---|---|
| N05901 | WC ŽENY PŘEDSÍŇ | 3.68 |
| N05902 | WC ŽENY | 5.81 |
| N05903 | KUCHYŇKA | 13.03 |
| N05904 | KANCELÁŘ | 20.43 |
| N05905 | KANCELÁŘ | 10.51 |
| N05906 | KANCELÁŘ | 21.82 |
| N05907 | KANCELÁŘ | 21.82 |
| N05908 | KANCELÁŘ | 21.61 |
| N05909 | KANCELÁŘ | 10.51 |
| N05910 | KANCELÁŘ | 10.66 |
| N05911 | KANCELÁŘ | 10.66 |
| N05912 | KOPÍRKA | 9.99 |
| N05913 | KANCELÁŘ | 8.29 |
| N05913a | KANCELÁŘ | 11.81 |
| N05914 | KANCELÁŘ TAJEMNICE | 27.37 |
| N05915 | SEKRETARIÁT | 18.95 |
| N05916 | KANCELÁŘ DĚKANA | 31.08 |
| N05917 | MALÁ ZASEDACÍ MÍSTNOST | 35.08 |
| N05918 | KANCELÁŘ | 11.39 |
| N05919 | LOBBY | 19.43 |
| N05920 | CHODBA | 86.19 |
| N05921 | TERASA | 154.59 |

PLOCHA MÍSTNOSTÍ CELKEM 544.79

POZNÁMKA
PŘED ZAHÁJENÍM STAVEBNÍCH PRACÍ NUTNO PŘEDEM ZKONTROLOVAT VŠECHNY MÍRY A OVĚŘIT S PROJEKTOVOU DOKUMENTACÍ.

±0,000 = 231,750 m n. m.

SOUŘADNICOVÝ SYSTÉM: JTSK
VÝŠKOVÝ SYSTÉM: B.p.v.

| ZMĚNY | | | | DATUM | | POZNÁMKA |
|---|---|---|---|---|---|---|
| | 1 | | | | | |
| | 2 | | | | | |
| | 3 | | | | | |

INVESTOR:

Masarykova univerzita

Masarykova univerzita
Žerotínovo nám. 617/9, 601 77 Brno
tel.: +420 549 491 111
e-mail: info@muni.cz

PROJEKTANT:

| | | |
|---|---|---|
| ZODP. PROJEKTANT: | Ing. Matěj KUDLÍK | |
| VYPRACOVAL: | Marek KUBÍČEK | |
| KONTROLOVAL: | Ing. Martin ULIČNÝ | |

TECHNICO Ostrava s.r.o.
Nádražní 1000/34
708 52 Ostrava-Poruba
tel: 553 760 970
info@technico.cz

ČÁST DOKUMENTACE:

**D.1.6. ORIENTAČNÍ INFORMAČNÍ SYSTÉM**

Výstavba a modernizace Fakulty informatiky a Ústavu výpočetní techniky Masarykovy univerzity

| | |
|---|---|
| FORMÁT: | 18×A4 |
| DATUM: | 01/2024 |
| STUPEŇ: | DPS |
| OBJEKT SO 7030 BUDOVA B, SO 7040 BUDOVA C, SO 7050 BUDOVA D, SO 7060 PARKOVIŠTĚ P1 | ZAKÁZKOVÉ ČÍSLO: TO-517-DPS |
| K.ú. Ponava, parc.č. 2281, 2285 | MĚŘÍTKO: 1 : 100 |
| | ČÍSLO VÝKRESU: D.1.6.b.06. |

**PŮDORYS 5.NP - OIS**