


PŮDORYS 6.NP - OIS

PŮDORYS 6.NP B - IOS

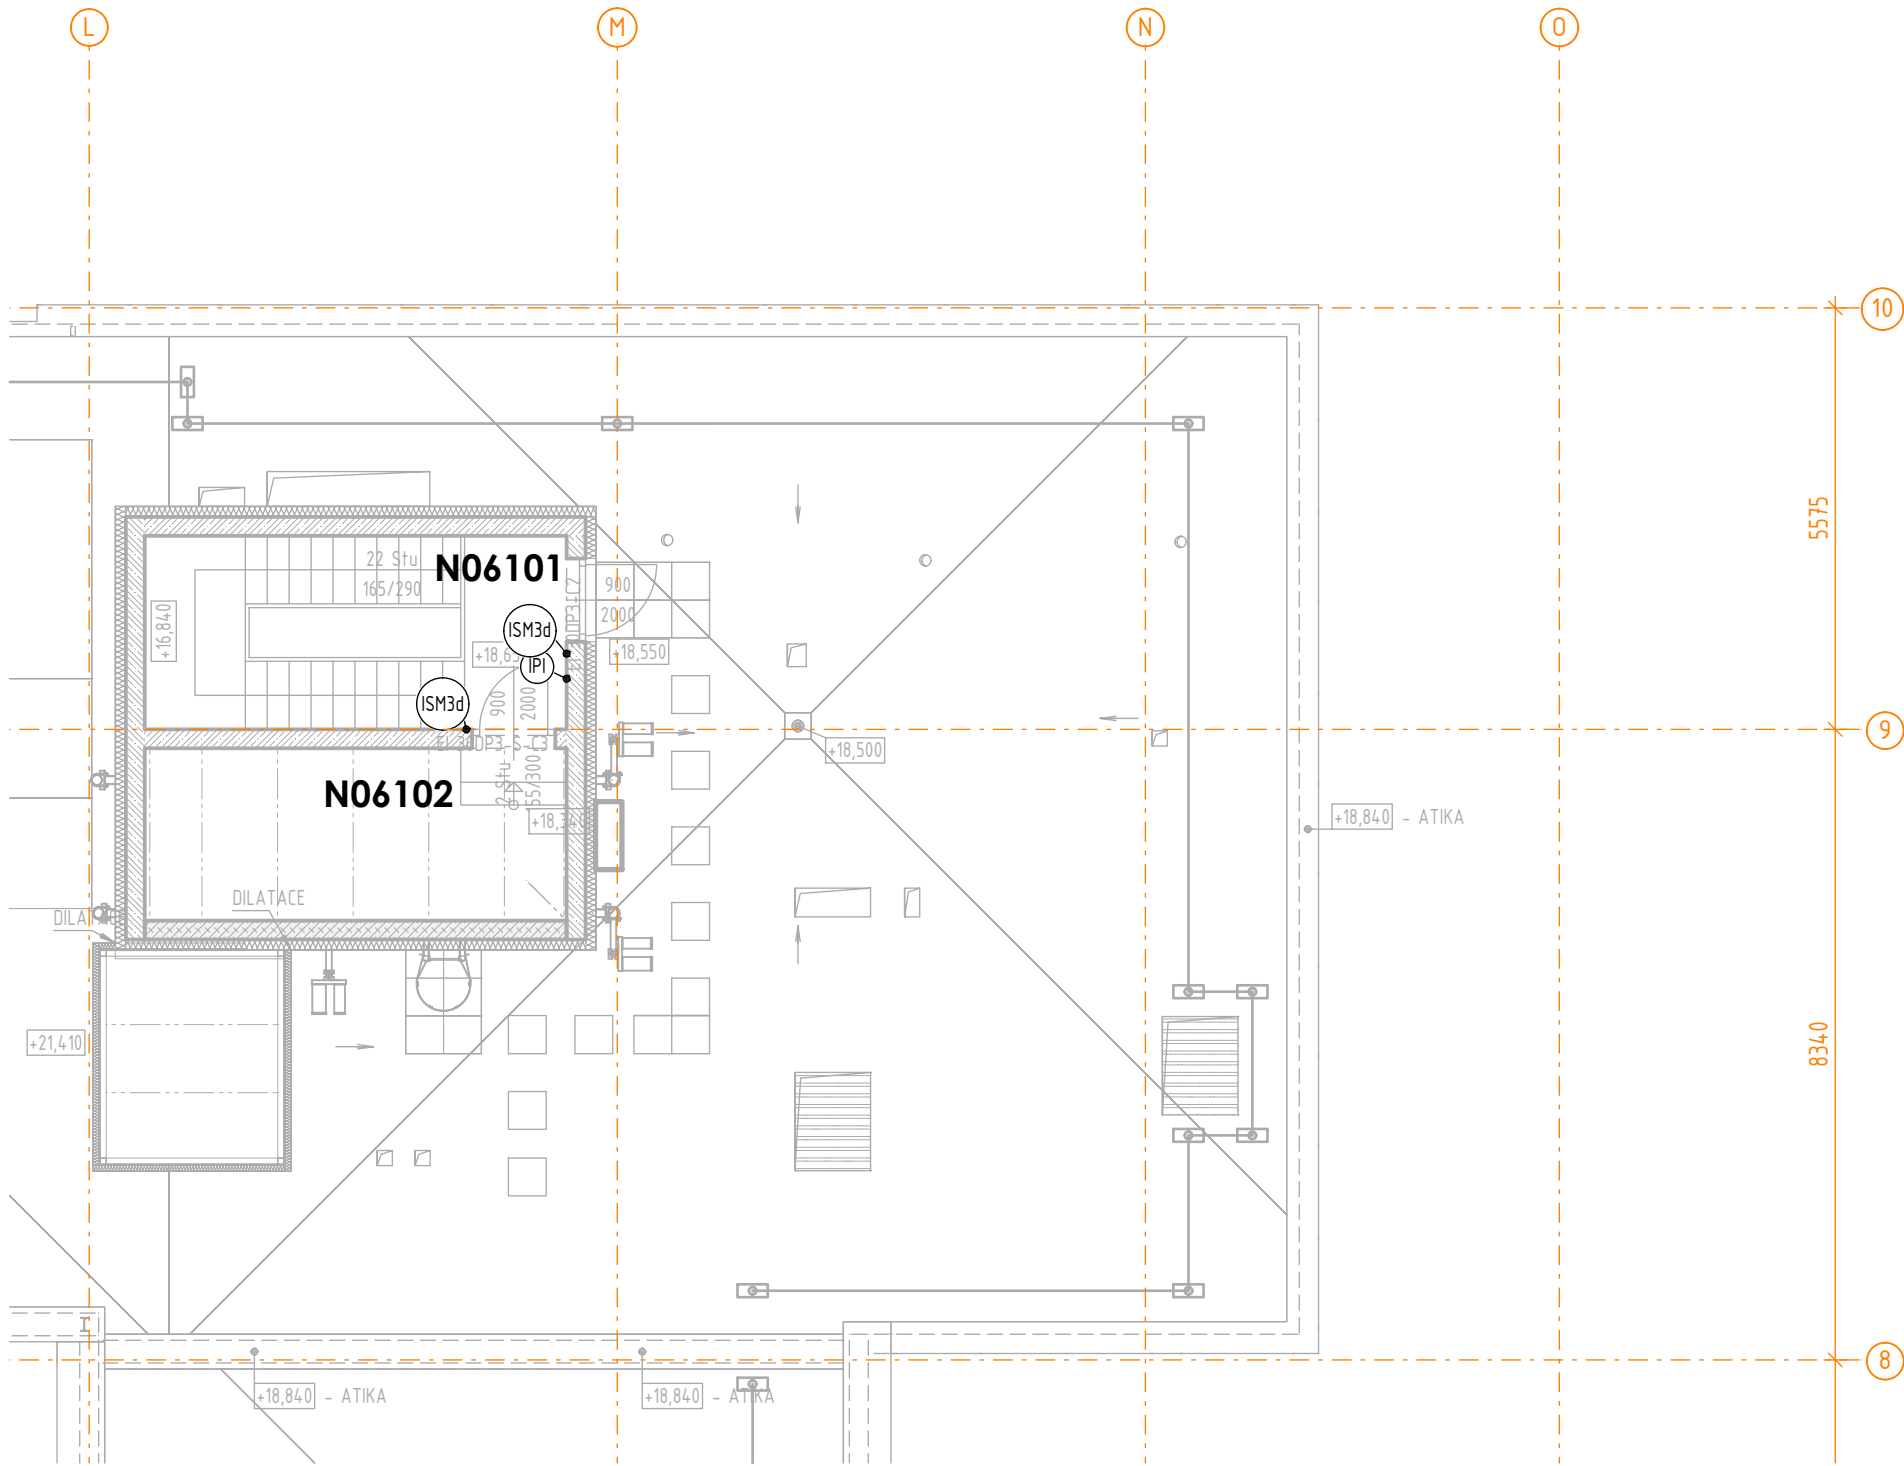

6.NP

BUDOVA B

ČÍSLO MÍSTNOSTI	ÚČEL MÍSTNOSTI	PLOCHA (m²)
N06101	SCHODIŠTĚ	14.28
N06102	TECHNOLOGIE	8.80


PLOCHA MÍSTNOSTÍ CELKEM: 23.08

BUDOVA C


ČÍSLO MÍSTNOSTI	ÚČEL MÍSTNOSTI	PLOCHA (m²)
N06801	SCHODIŠTĚ	14.28
N06802	TECHNOLOGIE	12.72

PLOCHA MÍSTNOSTÍ CELKEM: 27.00

PŮDORYS 6.NP C - IOS

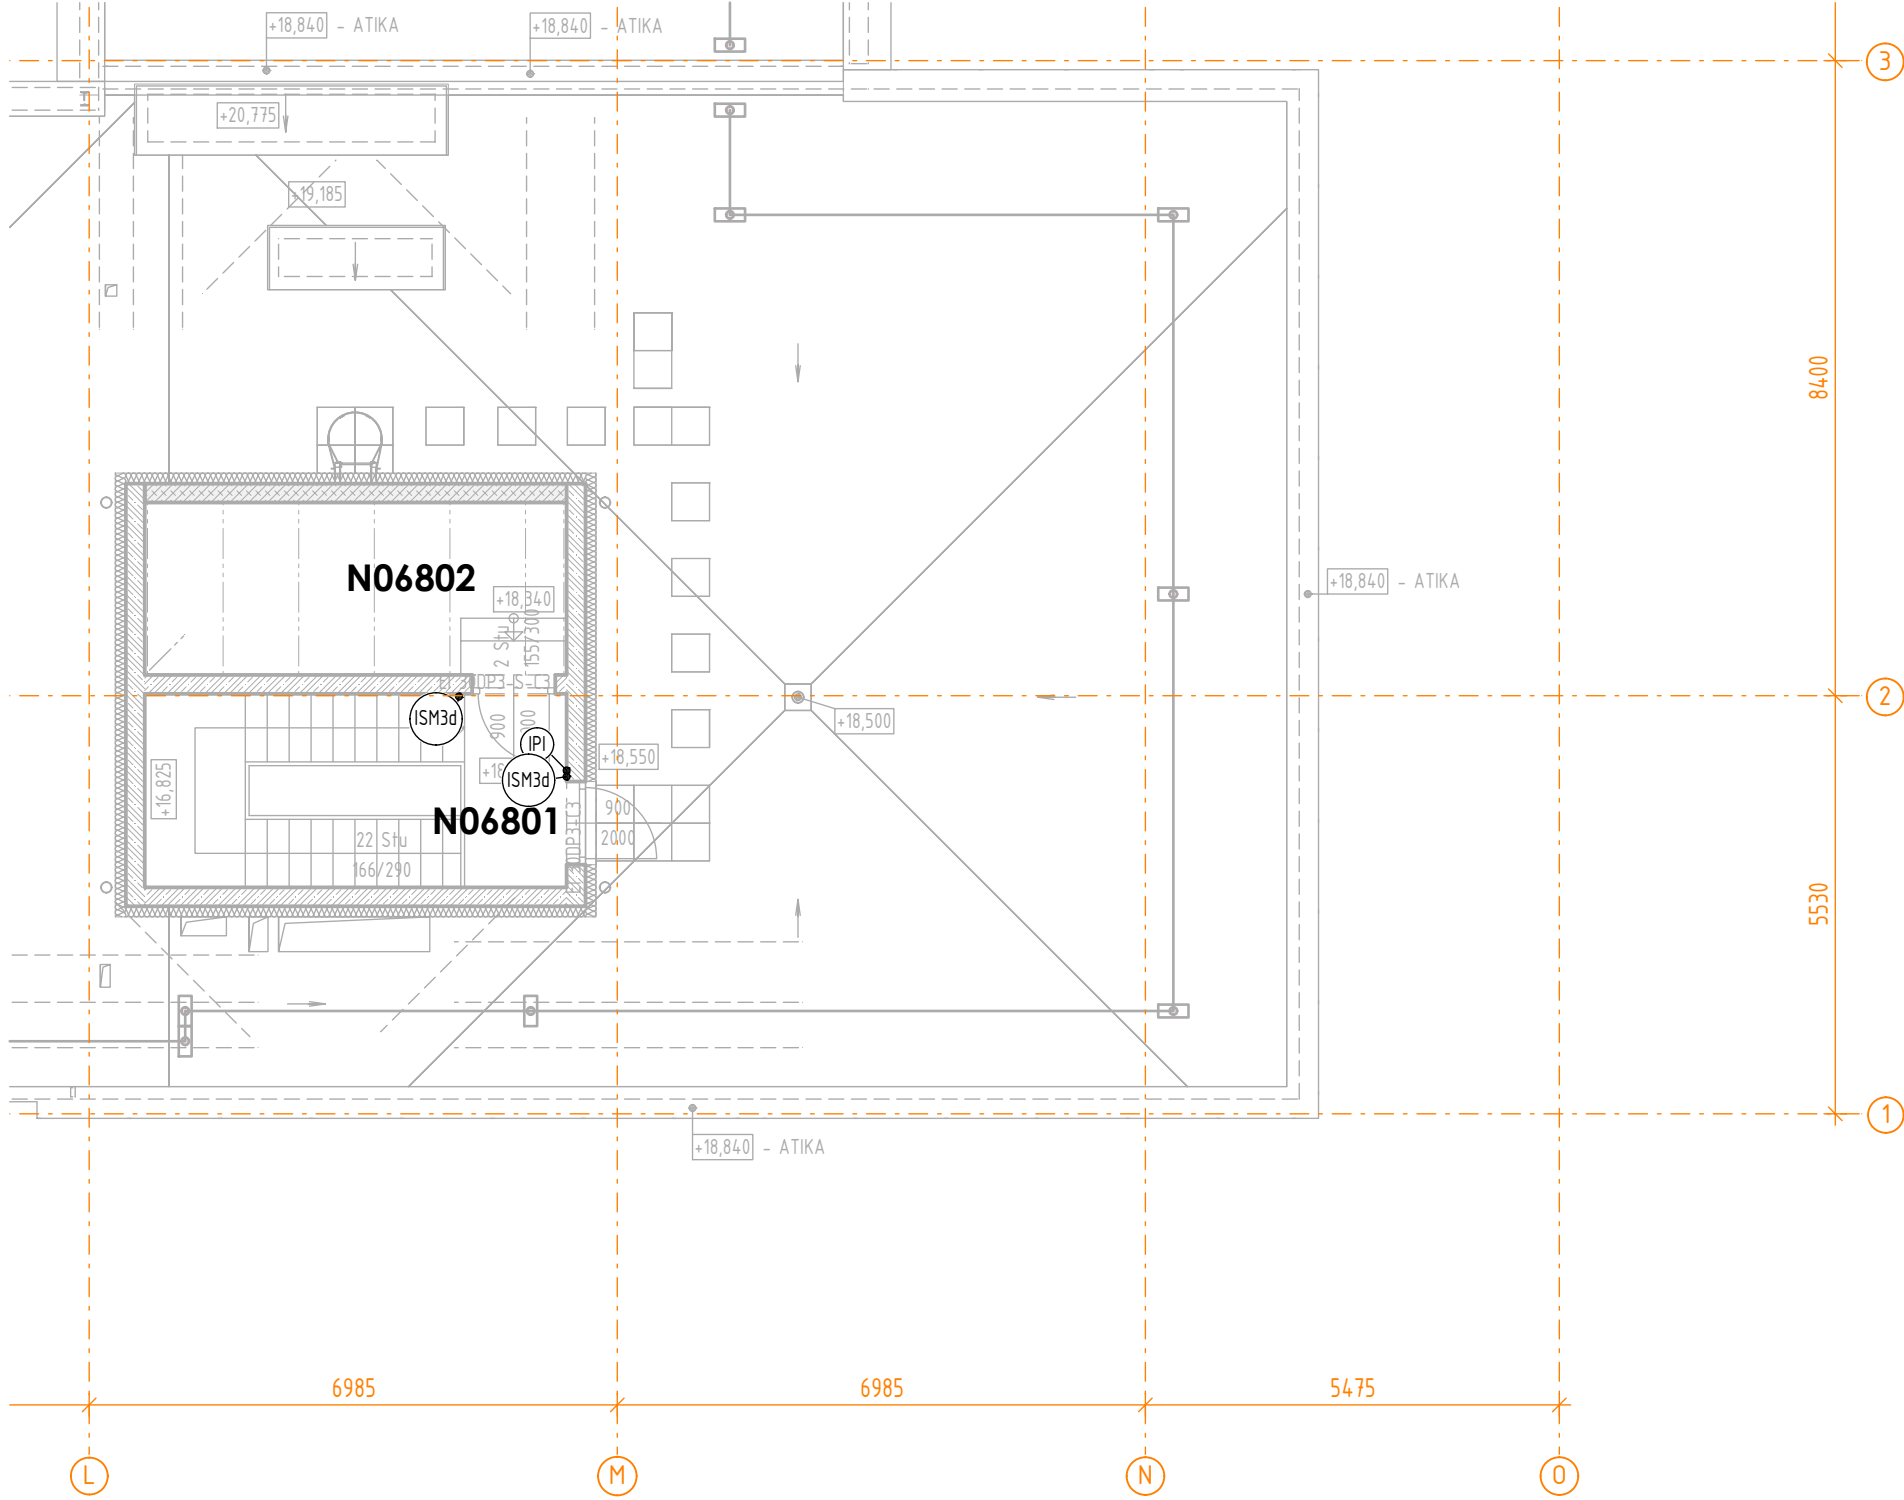

POZNÁMKA:
PŘED ZAHÁJENÍM STAVEBNÍCH PRACÍ NUTNO PŘEDEM ZKONTROLOVAT VŠECHNY MÍRY A OVĚŘIT S PROJEKTOVOU DOKUMENTACÍ.

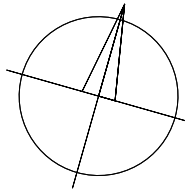

±0,000 = 231,750 m n. m.

SOUŘADNICOVÝ SYSTÉM: JTSK
VÝŠKOVÝ SYSTÉM: B.p.v.

ZMĚNY	c		DATUM		PODPIS	
	b					
	a					

INVESTOR:		Masarykova univerzita		Masarykova univerzita	
		Masarykova univerzita		Žerotínovo nám. 617/9, 601 77 Brno	
				tel.: +420 549 491 011	
				e-mail: info@muni.cz	

PROJEKTANT:				<div>TECHNICO architects & engineers</div> <div>TECHNICO Opava s.r.o. Hradecká 1576/51 746 01, Opava tel: 553 760 970 info@technico.cz</div>
ZODP. PROJEKTANT:	Ing. Matěj KUDLÍK			
VYPRACOVAL:				
KONTROLOVAL:	Ing. Martin ULÍČNÝ			

ČÁST DOKUMENTACE:					
D.1.6. ORIENTAČNÍ A INFORMAČNÍ SYSTÉM					

Výstavba a modernizace Fakulty informatiky a Ústavu výpočetní techniky Masarykovy univerzity	FORMÁT	6×A4
	DATUM	01/2024
	STUPEŇ	DPS
	OBJEKT SO 7030 BUDOVA B, SO 7040 BUDOVA C, SO 7060 BUDOVA D, SO 7080 PARKOVIŠTĚ P1	TO-517-DPS
K.ú. Ponava, parc.č. 228/1, 228/5		ZAKÁZKOVÉ ČÍSLO
PŮDORYS 6.NP - OIS		ČÍSLO VÝKRESU:
		1 : 100
		D.1.6.b.07.