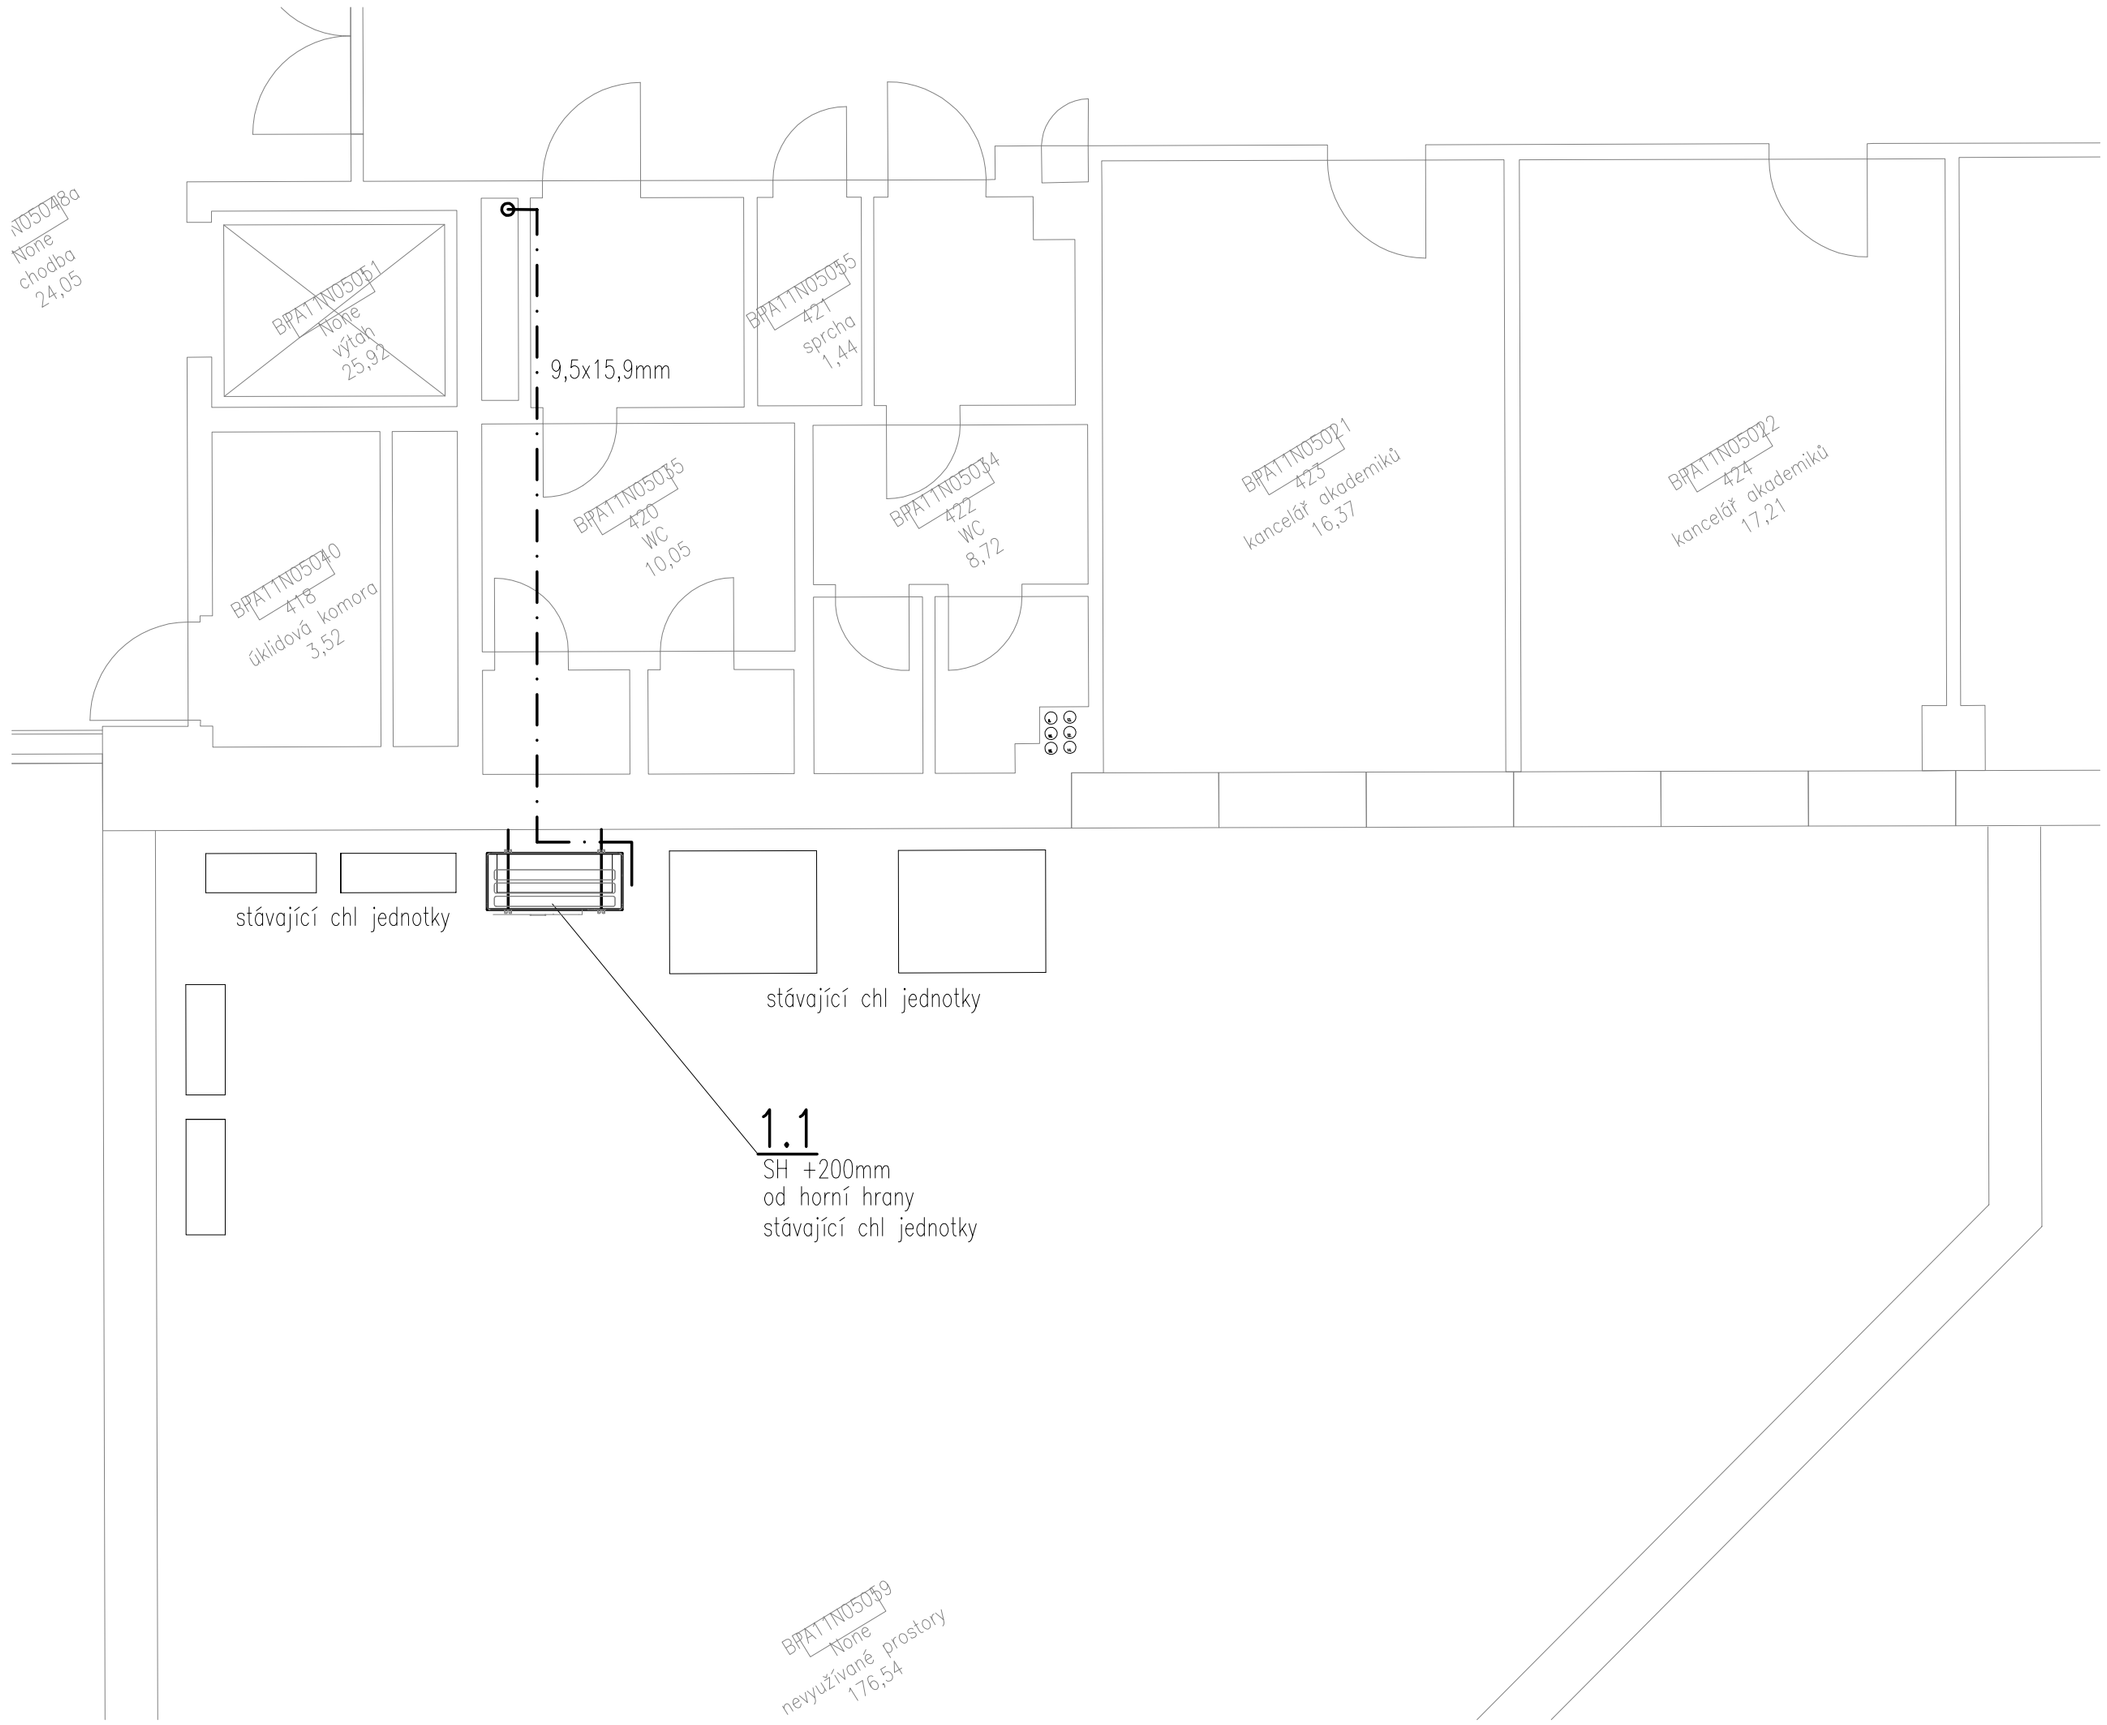

Revize	Datum	Jméno	Podpis	Popis revize

Generální projektant:

PROJEKČNÍ ARCHITEKTONICKÁ KANCELÁŘ SPOL. S R.O. | ING. ARCH. V. STEINHAUSEROVÁ GORKÉHO 67/13 602 00 BRNO | INFO@ARCHPAK.CZ WWW.ARCH.CZ T +420 776 608 313 T +420 775 238 015

Hl. inženýr projektu	Ing.Hana Svobodová		Projektant profese
Zodp. projektant	Ing.Jan Ryšavý		ING. JAN RYŠAVÝ CEJL 516/48 602 00 BRNO
Vypracoval	Ing.Jan Ryšavý		
Investor	MU Žerotínovo nám. 617/9, 601 77 Brno		

Stavba	PhD meeting room	Stupeň: DPS
		Datum: 10/2024
		Formát: 3 A4
		Zak. č.: 3446
Část	D.1.4.3 Zařízení vzduchotechniky	Měřítko: 1:50
Název výkresu	Půdorys střechy 5.NP (výřez)	Č. výkresu: 103
		Revize: 00