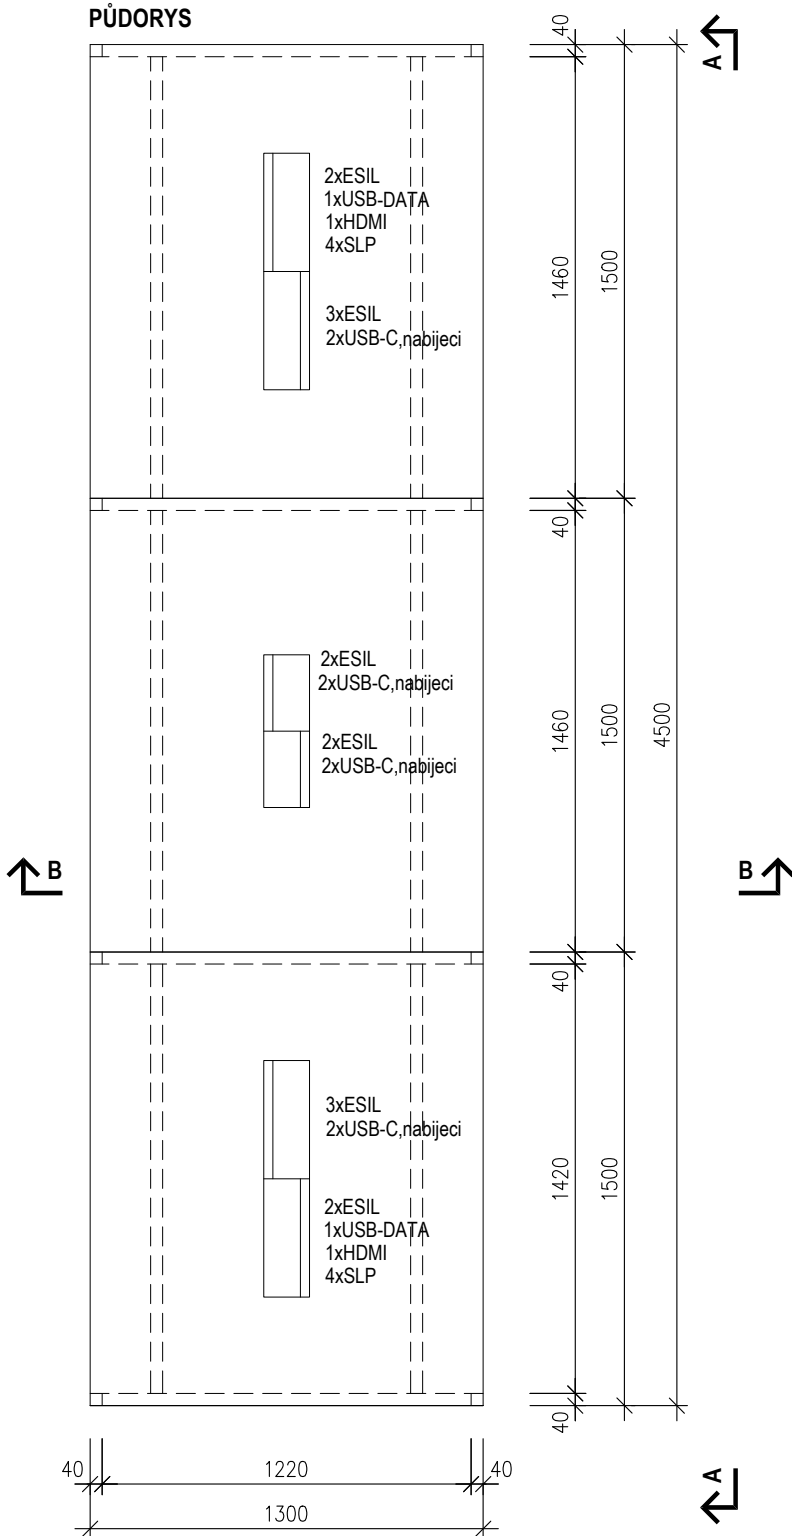
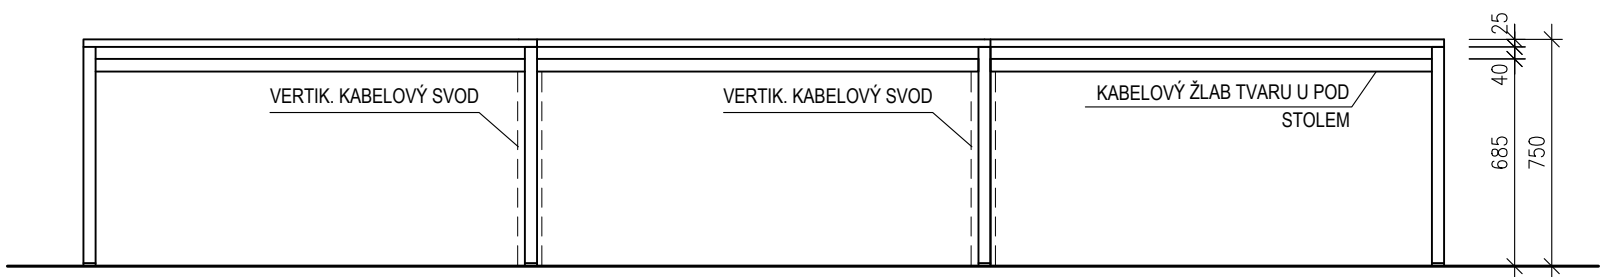



## STŮL JEDNACÍ

- DESKA STOLU DTD TL. 25 MM + HPL LAMINÁT
- OC.RÁMOVÁ PODNOŽ Z PROFILÚ 40/40MM S REKTIKACÍ
- 3 x PŘÍPOJNÉ MÍSTO
- 2x VERTIKÁLNÍ KABELOVÝ SVOD
- KABELOVÝ ŽLAB

# PŪDORYS

**POHLED A-A**

## ŘEZ B-B

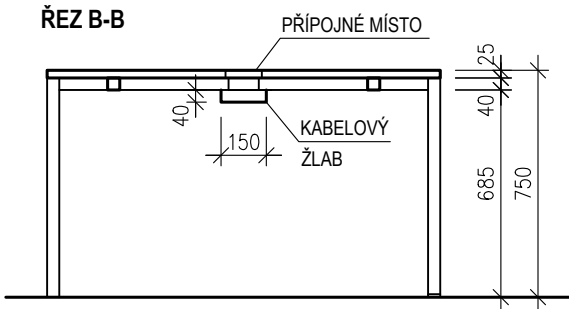

## POZNÁMKY

**MATERIÁL A PROVEDENÍ - VIZ TECHNICKÉ SPECIFIKACE A STANDARDY INTERIÉRU**

VŠECHNY ZMĚNY TVARU NEBO MATERIÁLU NUTNO ODSOUHLASIT PROJEKTANTEM.

TENTO VÝKRES JE PODKLADEM PRO ZPRACOVÁNÍ DÍLENSKÉ DOKUMENTACE, NIKOLIV PODKLADEM VÝROBNÍM.

DÍLENSKÁ DOKUMENTACE BUDE PŘEDLOŽENA ARCHITEKTOVI K ODSOUHLASENÍ

Revize	Datum	Jméno	Podpis	Popis revize

Generální projektant:


**P**



**PROJEKČNÍ  
ARCHITEKTONICKÁ  
KANCELÁŘ  
SPOL. S R.O.**

ING. ARCH.  
V. STEINHAUSEROVÁ  
GORKEHO 62/13  
602 00 BRNO

NFO@ARCHPAK.CZ  
WWW.ARCH.CZ  
T +420 775 509 313  
T +420 775 230 015

Hl. inženýr projektu		Ing. Hana Svobodová	<i>H. Svobodová</i>	Projektant profese	
Architekt		Ing. arch. K. Steinhauserová	<i>Steinhauserová</i>		
Vypracoval		Ing. arch. Jiří Šerek			
Investor		MU Žerotínovo nám. 617/9, 601 77 Brno			
Stavba  <div style="text-align: center; font-size: 1.2em;">PhD meeting room</div>				Stupeň	DPS
				Datum	10/2024
				Formát	A3
				Zak. č.	3446
Část	D.1.5 Interiér			Měřítko	1:25
Název výkresu	Stůl jednací			Č. výkresu	Revize
				202	00