


Řez 2-2

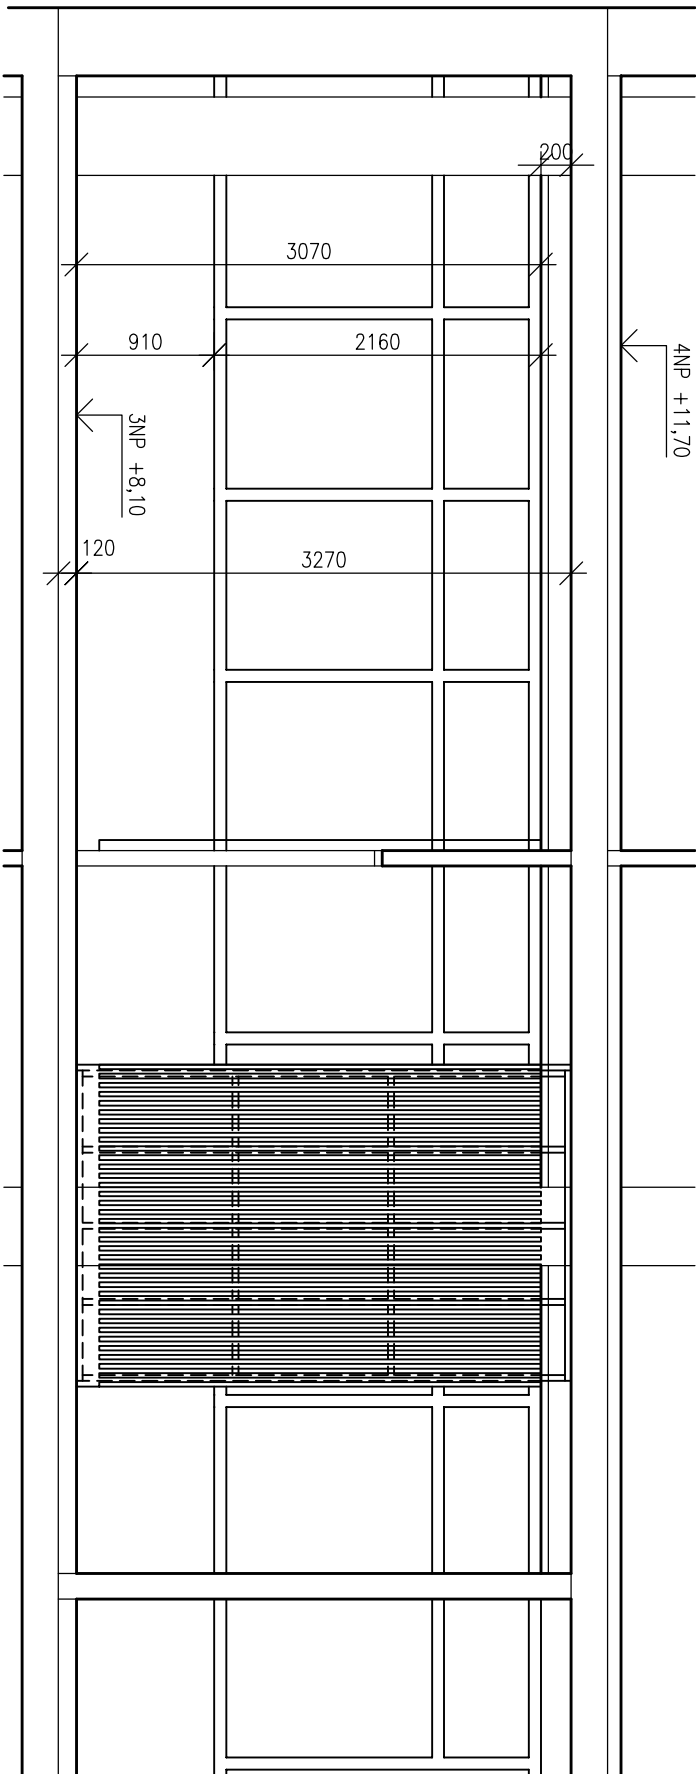


LEGENDA

STAVAJÍCÍ KONSTRUKCE

ZDIVO Z PÓROBETONOVÝCH TVÁRNIC TL.150 MM

SÁDROKARTONOVÁ ŠACHTOVÁ STĚNA TL.125 MM, OPLAŠTĚNÁ JEDNOSTRANNĚ DVOJITĚ DESKAMI WHITE 12,5 MM S VLOŽENOU ZVUKOVOU IZOLACÍ TL.80 MM

Řez 1-1

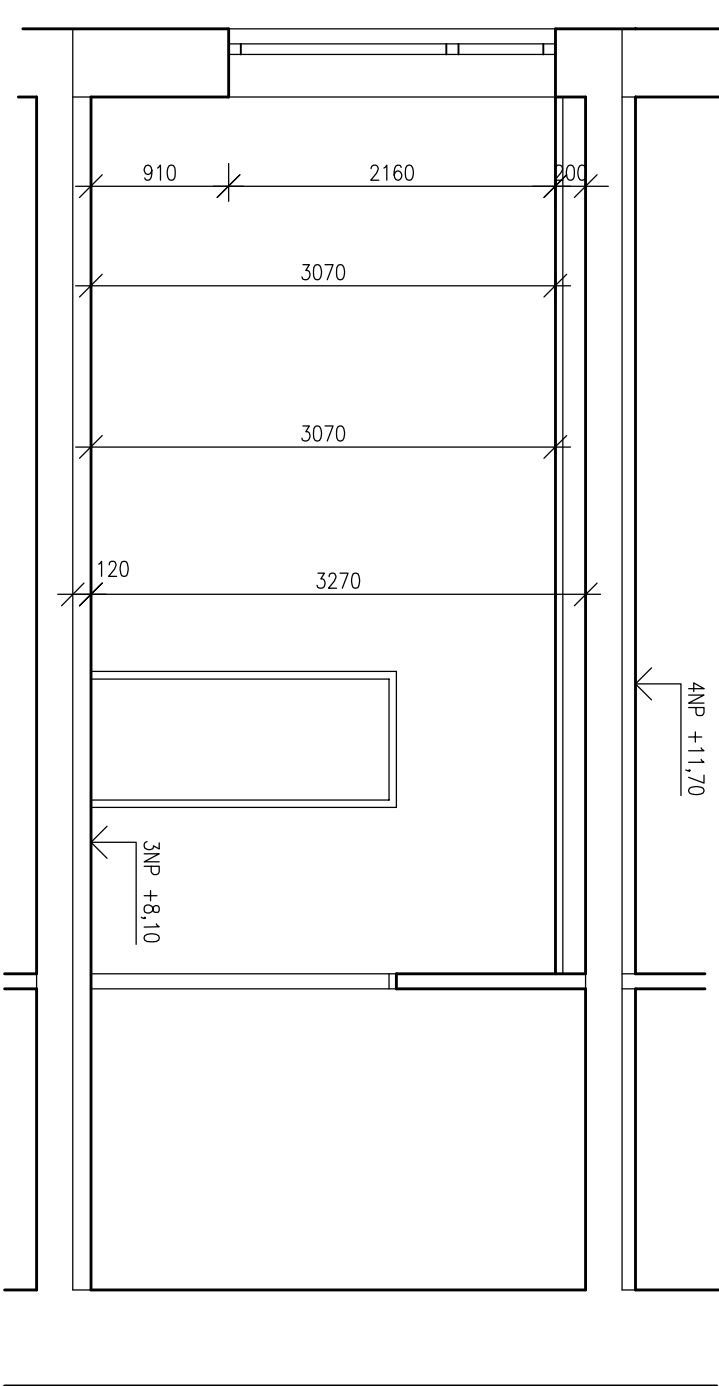

Revize	Datum	Jméno	Podpis	Popis revize

Generální projektant:				
P A K			PROJEKČNÍ ARCHITEKTURICKÁ KANCELÁŘ SPOLEČNOSTI	
Ing.Hana Svobodová			Ing. arch. K. Steinhäuserová	
Architekt			Ing. Jan Mlynář	
Vyracoval			Ing. Jan Mlynář	
Investor			MU ESF, Lipová 41a Brno	
Stavba			Sekretariát a pracovna děkana ESF MU	
Část			D.1.1 Architektonicko - stavební řešení	
Název výkresu			Řez 1-1, řez 2-2	
			Č. výkresu	Revize
			103	00