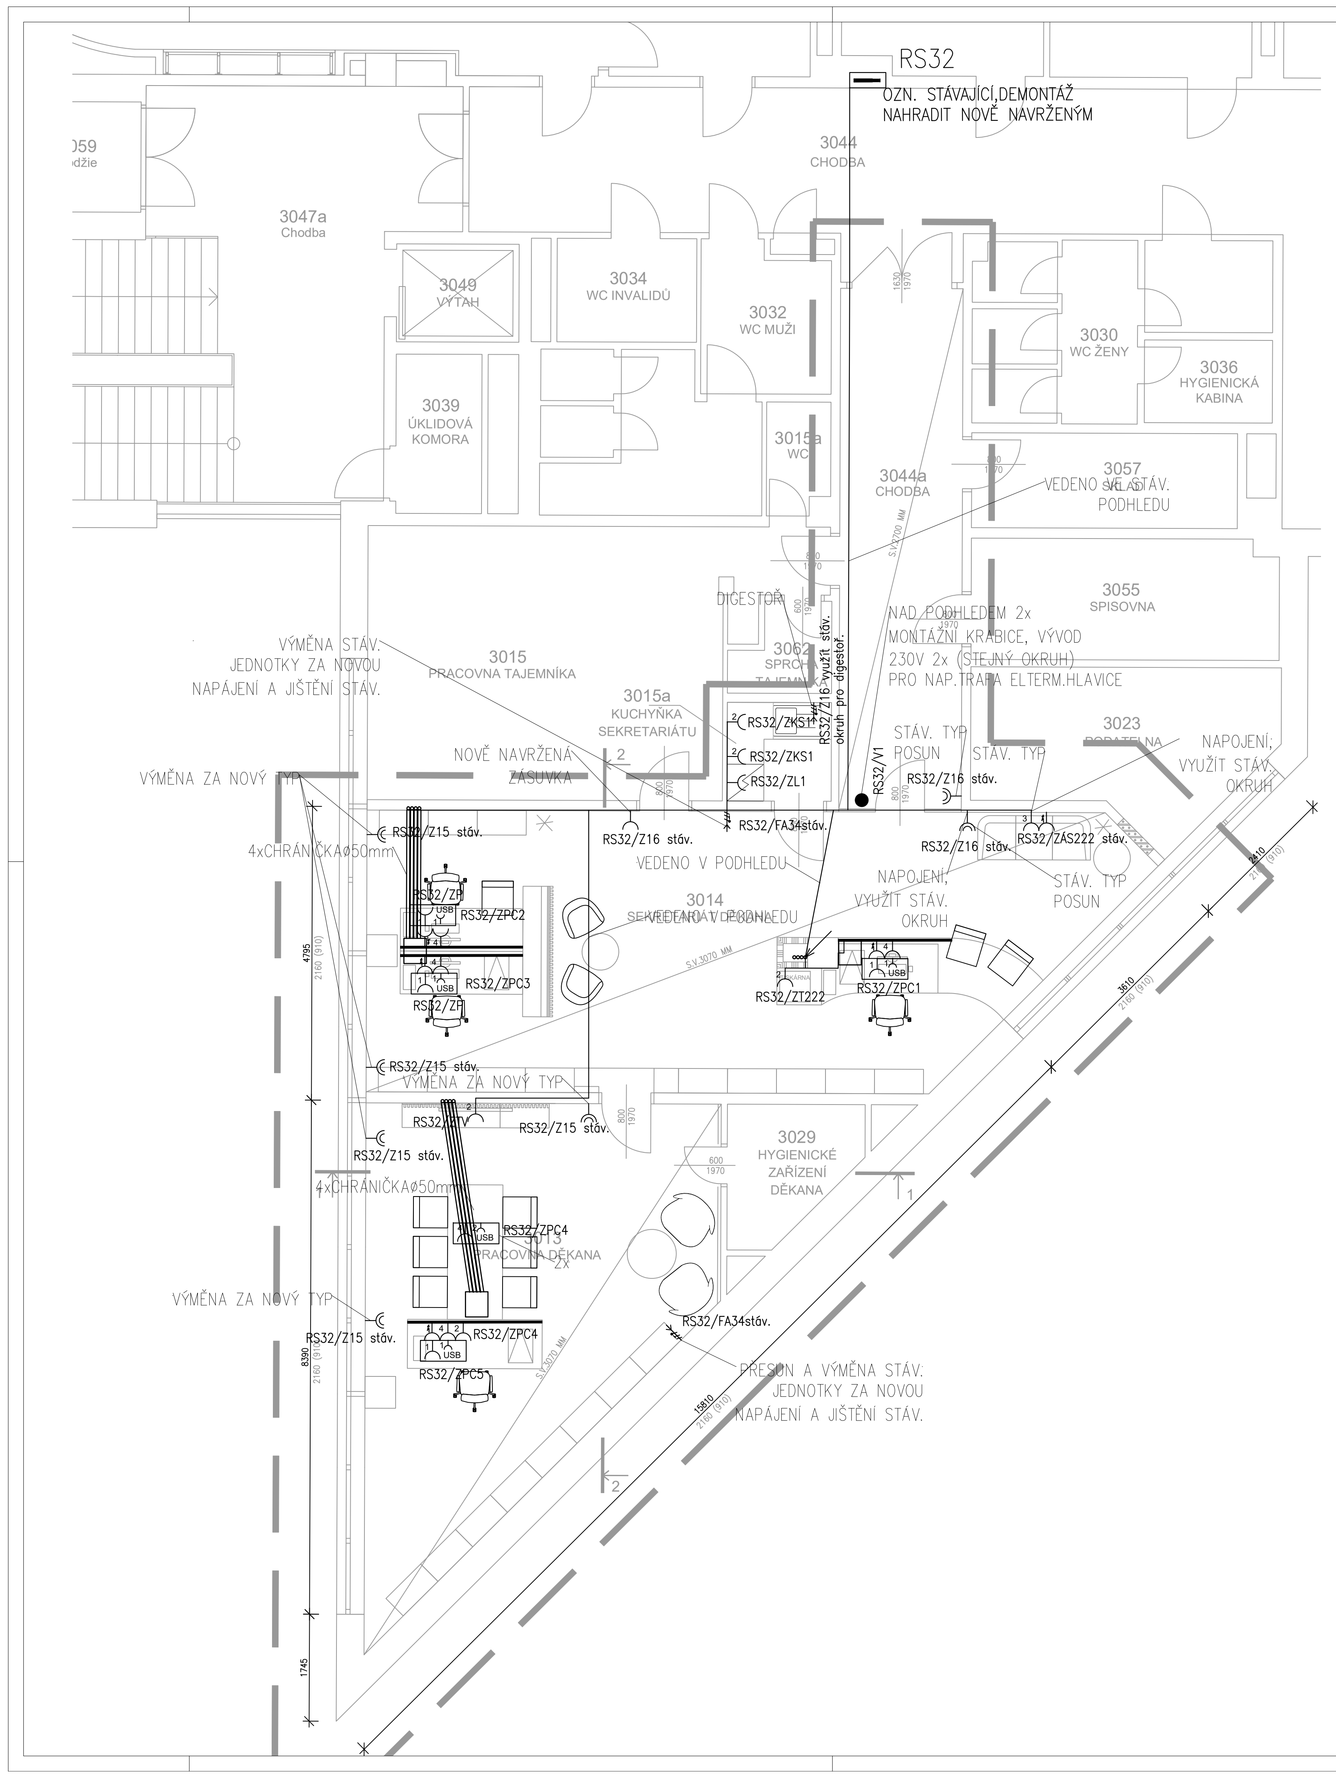

LEGENDA MÍSTNOSTÍ

ČÍSLO MÍST.	ÚČEL MÍSTNOSTI	PLOCHA m²
3013	PRACOVNA DĚKANA	35,18
3014	SEKRETARIÁT DĚKANA	52,11
3015a	KUCHYŇKA SEKRETARIÁTU	2,87
3029	HYGIENICKÉ ZAŘÍZENÍ DĚKANA	4,26
3044a	CHODBA	17,46

LEGENDA:

- ZÁSUVKA JEDNONÁSOBNÁ POD OMÍTKU, BARVA BÍLÁ, STANDARD TANGO
- ZÁSUVKA JEDNONÁSOBNÁ POD OMÍTKU, ČÍSLO UDÁVÁ POČET ZÁSUVEK, BARVA BÍLÁ, STANDARD TANGO
- JEDNONÁSOBNÁ ZÁSUVKA 45x45 DO PARAPETNÍHO ŽLABU, ČÍSLO UDÁVÁ POČET ZÁSUVEK
- JEDNONÁSOBNÁ ZÁSUVKA 45x45 DO PARAPETNÍHO ŽLABU, ČÍSLO UDÁVÁ POČET ZÁSUVEK
- JEDNONÁSOBNÁ ZÁSUVKA S OCHRANOU PŘED PŘEPĚTÍM 45x45 DO PARAPETNÍHO ŽLABU
- VÝKLOPNÝ SYSTÉM 1xZÁSUVKA 230V, 2xUSB POWER, HLINÍK, +2m KABEL 230V SE ZÁSTRČKOU DO ZÁSUVKY
- VÝKLOPNÝ SYSTÉM 8 MODULŮ, HLINÍK, +2m KABEL 230V SE ZÁSTRČKOU DO ZÁSUVKY
- ZÁSUVKA DVOJNÁSOBNÁ , STANDARD TANGO
- PARAPETNÍ ŽLAB JEDNOKOMOROVÝ Š.60/40mm OCELOVÝ PROFIL DODÁVKA STAVBY (SOUČÁST STOLU)
- PODLAHOVÁ KRABICE PROTAHOVACÍ
- EL. INSTALAČNÍ TRUBKA DO BETONU ø 50/39,6mm
- VÝVOD 230V
- STOUPACÍ , KLESACÍ VEDENÍ
- ROZVÁDĚČ

Revize	Datum	Jméno	Podpis	Popis revize

Generální projektant: PAK — PROJEKČNÍ ARCHITEKTONICKÁ KANCELÁŘ SPOL. S R.O. — ING. ARCH. T. KLUSOŇOVSKÁ, DOMÉNĚ 52/13 — INFO@KANCPAK.CZ, WWW.KANCP.CZ, T +420 775 599 015, F +420 775 599 015

Hl. inženýr projektu	Ing.Hana Svobodová	Projektant profese
Zodp. projektant	Bc. Petr Mana	
Vypracoval	Romana Chládková	
Investor	MU ESF, Lipová 41a Brno	

Stavba: Sekretariát a pracovna děkana ESF MU

Část: D.1.4.5 Zařízení silnoproudé elektrotechniky

Název výkresu: Půdorys 3.np - silové rozvody

Stupeň	DPS
Datum	07/2025
Formát	8x A4
Zak. č.	3416
Měřítko	1:50
Č. výkresu	102
Revize	00