


ÚPRAVA ROZVADĚČE
34RMS23

STÁVAJÍCÍ JISTIČE,
PŘIPOJENY NOVÉ VÝVODY

NOVÉ PRVKY

3x400/230V, 50Hz, TN-S
L1, L2, L3

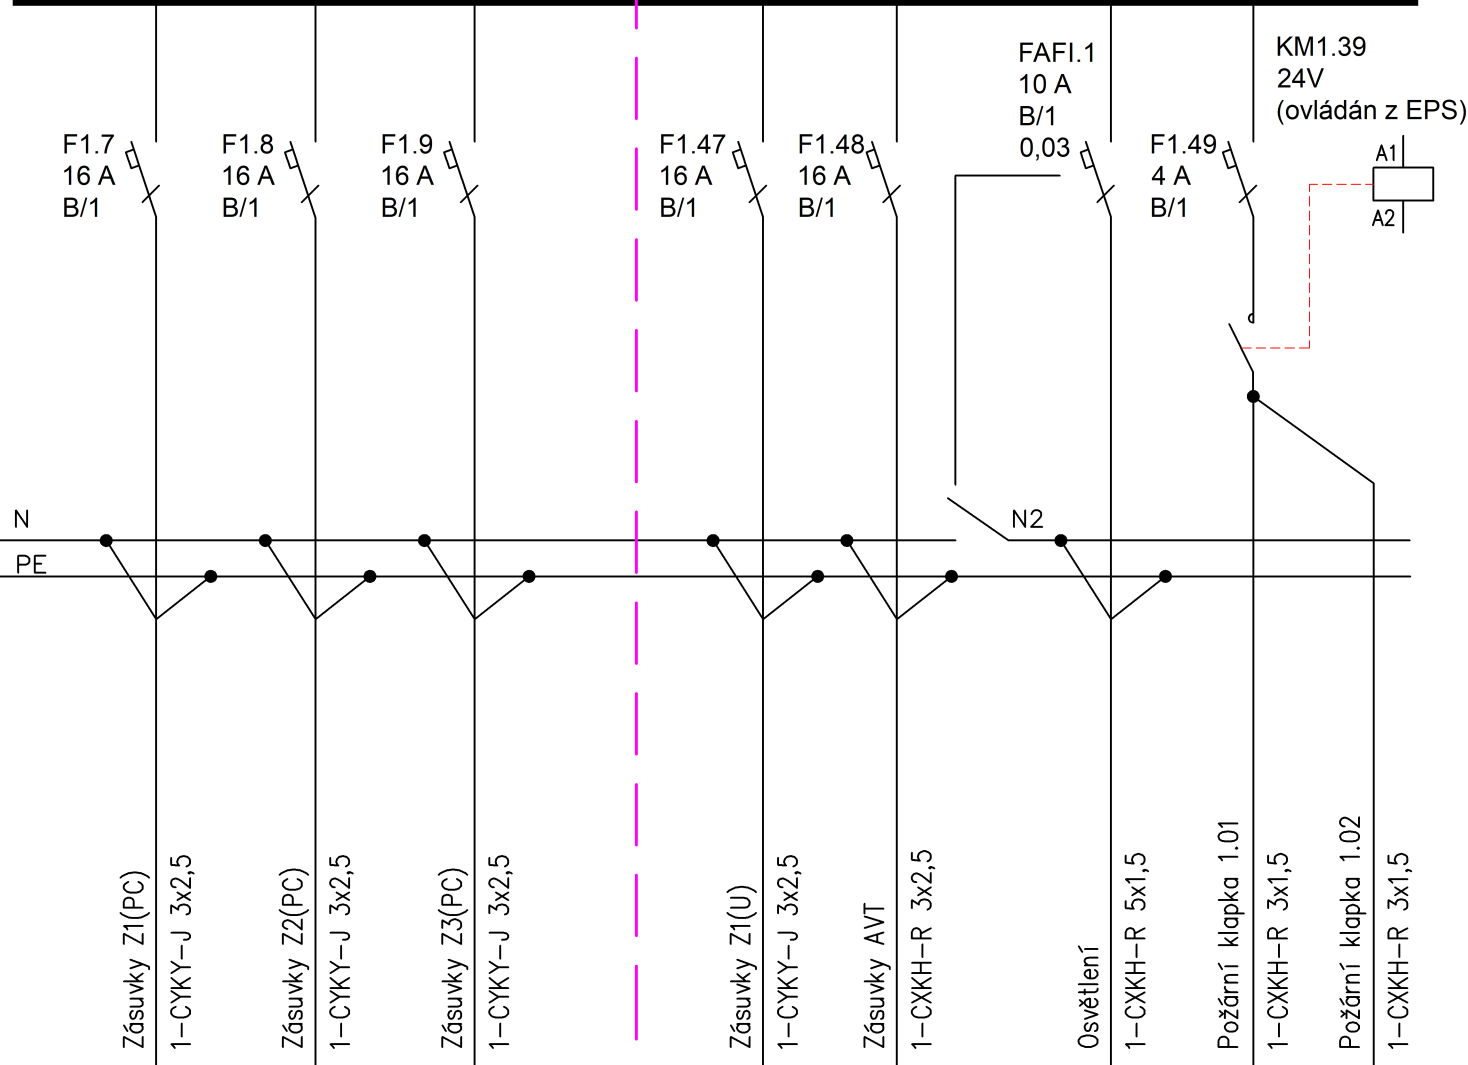

Zásuvkové obvody (staré i nové) budou zapojeny za stávajícím proudovým chráničem FI1.13.6!

INVESTOR:	Masarykova univerzita, se sídlem Žerotínovo náměstí 617/9, 601 77 Brno	<div>POParch</div> <div>POParch s.r.o., Volfova 8, 612 00 Brno IČ 04593103</div> <div>SO.01 - UČEBNA 205</div>	
MÍSTO:	Kat. území Bohunice [612006], parc. číslo 1331/142		
STUPEŇ:	DOKUMENTACE PRO PROVÁDĚNÍ STAVBY		
ODDÍL:	D.1.4.3 - SILNOPROUDÉ ELEKTROINSTALACE		
AKCE:			
FAKULTA SPORTOVNÍCH STUDIÍ MU			
- VYBUDOVÁNÍ UČEBNY Č. 205 VE 2.NP, OBJ. E34			
ODPOVĚDNÝ PROJEKTANT:	Ing. Tomáš Novotný	HLAVNÍ INŽENÝR PROJEKTU: Ing. arch. Jan Podešva	
VYPRACOVAL:	Ing. Josef Řezníček		
OBSAH VÝKRESU:	Úprava rozváděče 34RMS23	FORMÁT: A4	ČÍSLO ZAKÁZKY: 2503
		DATUM: 04/2025	Č. VÝKR. SADA: D.1.4.3-03