


PASPORT - BVA07P01

Filozofická fakulta - Gorkého 7, budova G  
1. podzemní podlaží

Masarykova univerzita negarantuje aktuálnost nebo úplnost exportovaných dat ani jejich obsahovou či formální správnost a nenese odpovědnost za důsledky vzniklé v souvislosti s použitím exportovaných dat.  
Uživatel tímto bere na vědomí, že exportované údaje jsou orientační povahy a neslouží jako potvrzení aktuálního stavu. Za účelem ověření aktuálního stavu vždy kontaktujte správce budovy (případně technologie) či jinou odpovědnou osobu.

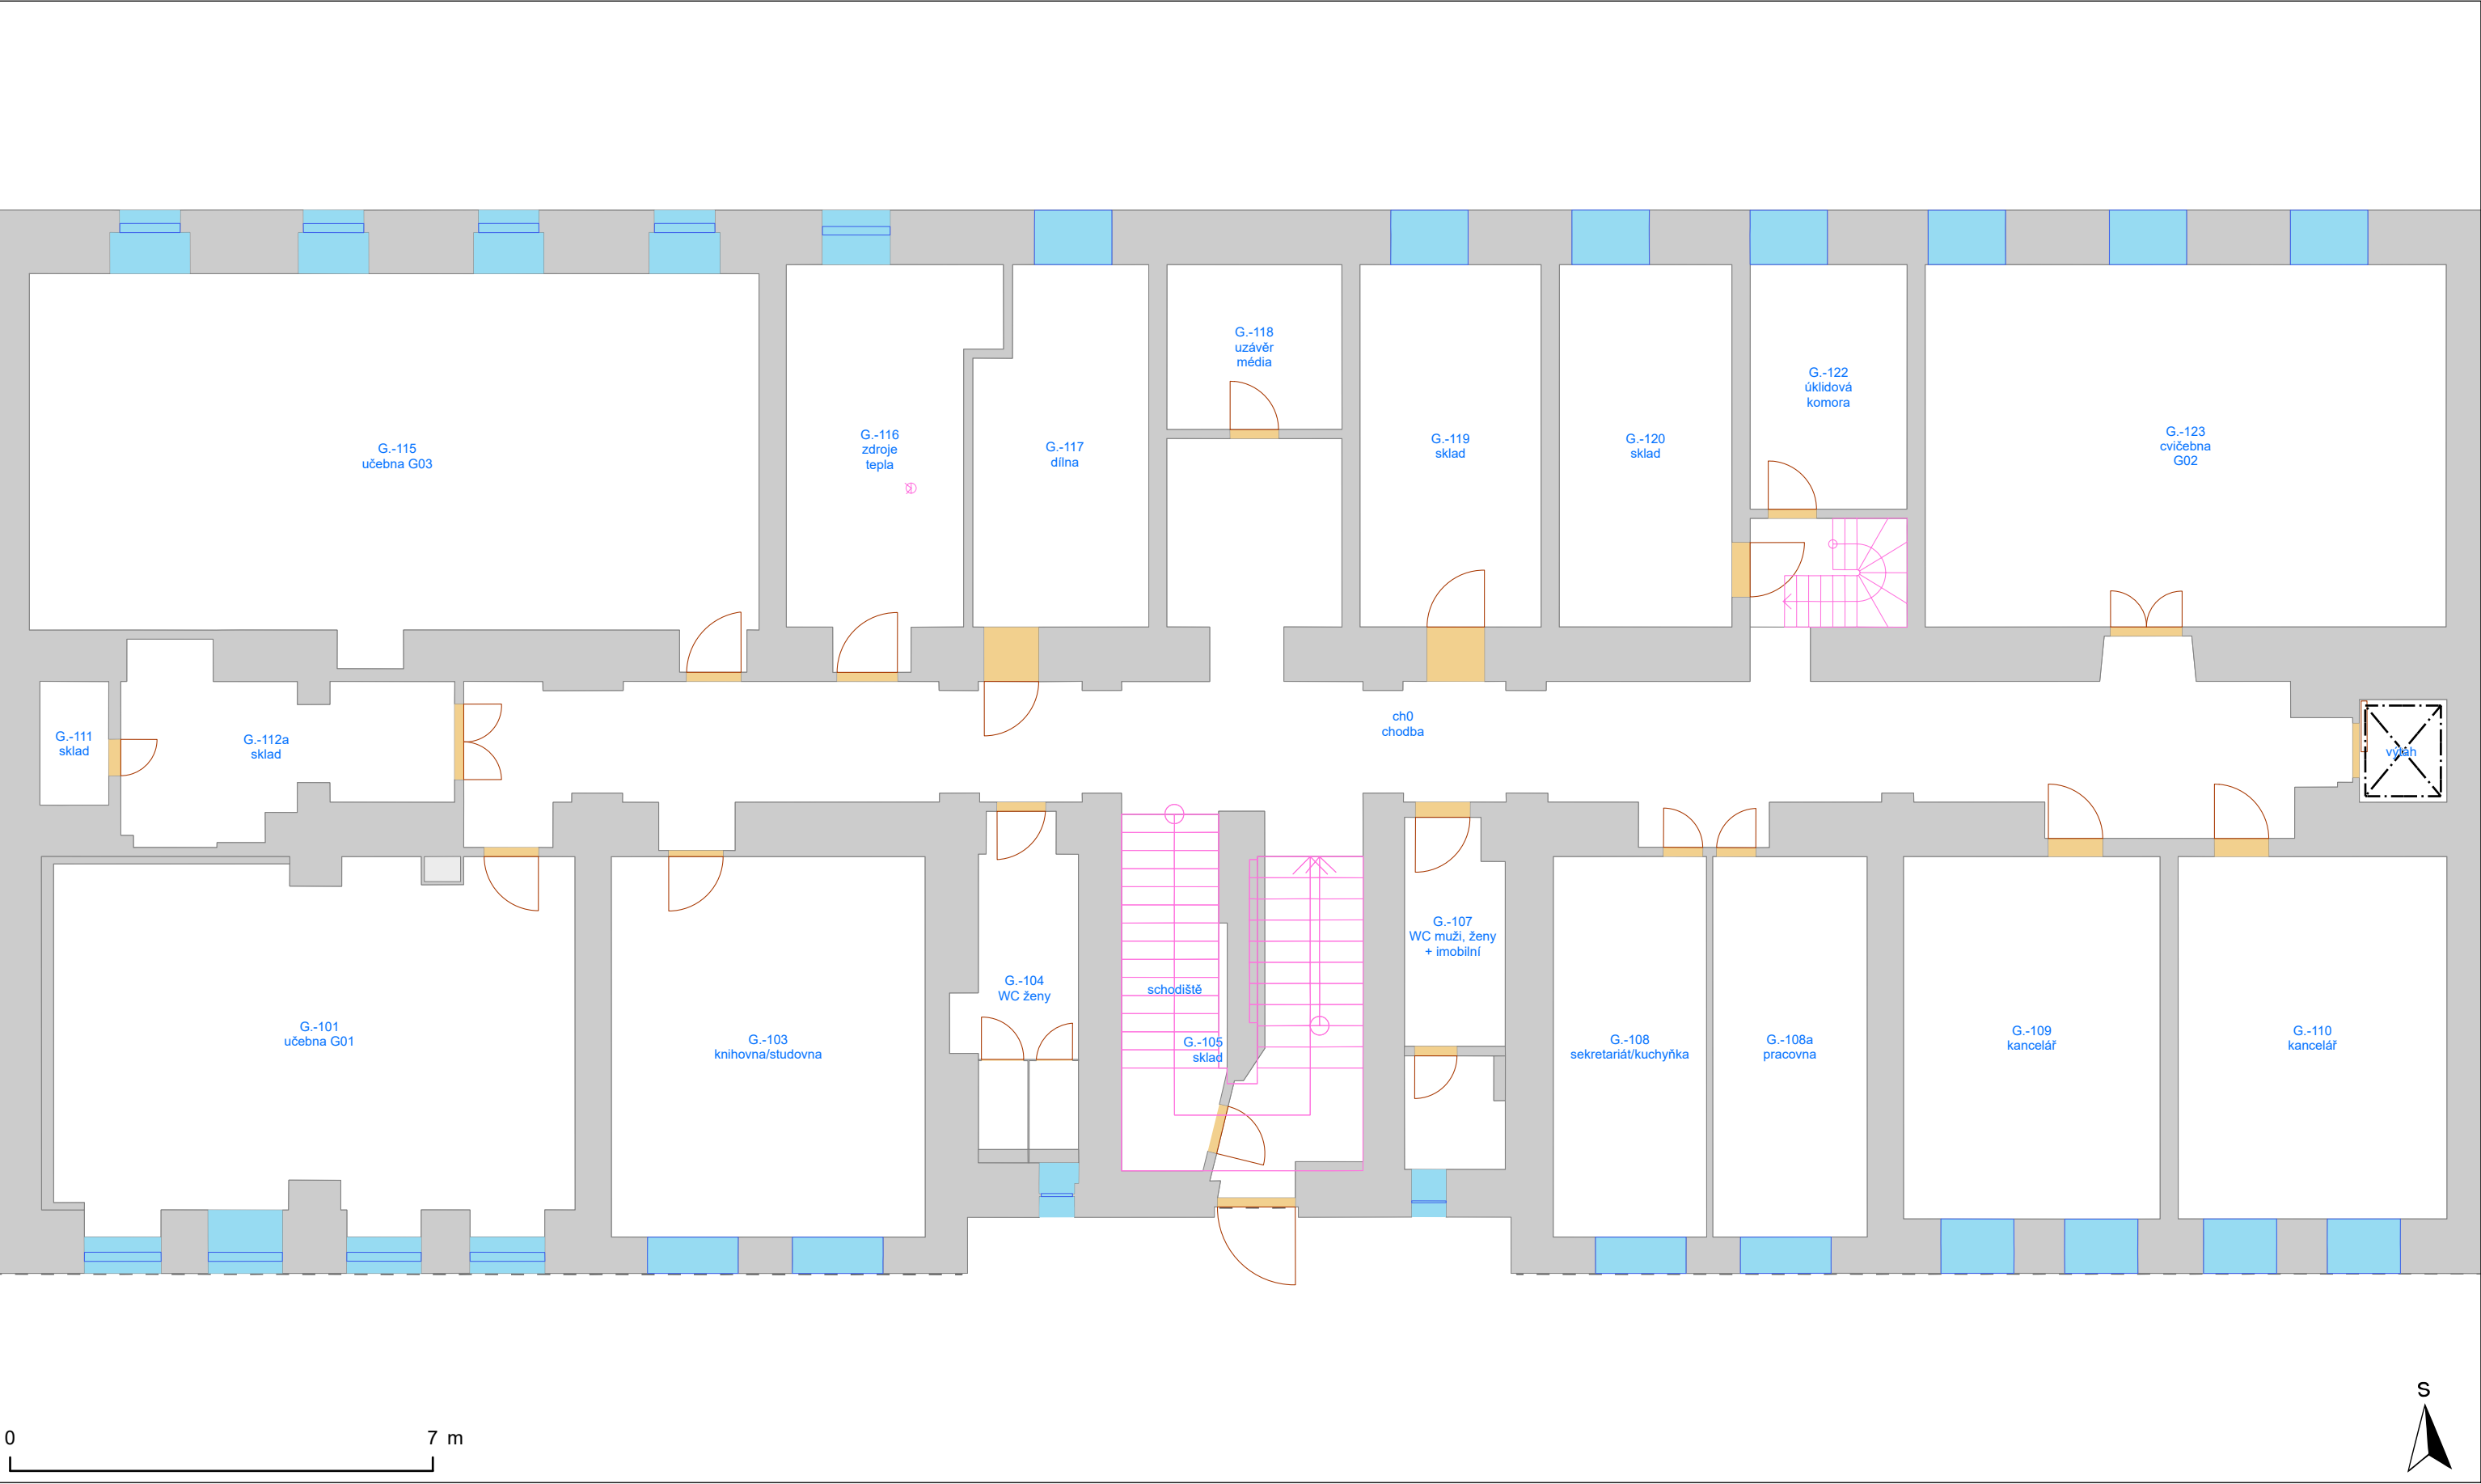

- Výtah

Schodiště

Otevírání dveří

Dveřní průchod

Okno

Svislá konstrukce

Místnost


Podlaží

Budova

Okenní výplň

Masarykova univerzita negarantuje aktuálnosť alebo úplnosť exportovaných dát ani jej obsahovú či formálnu správnosť a nenesie zodpovednosť za následky vzniklé v súvislosti s použitím exportovaných dát.


Užívateľ týmto bere na vedomie, že exportované údaje sú orientačnej povahy a neslúžia ako potvrdenie aktuálneho stavu. Za účelom overenia aktuálneho stavu vždy kontaktujte správcu budovy (prípadne technológie) či inú osobu zodpovednú osobu.

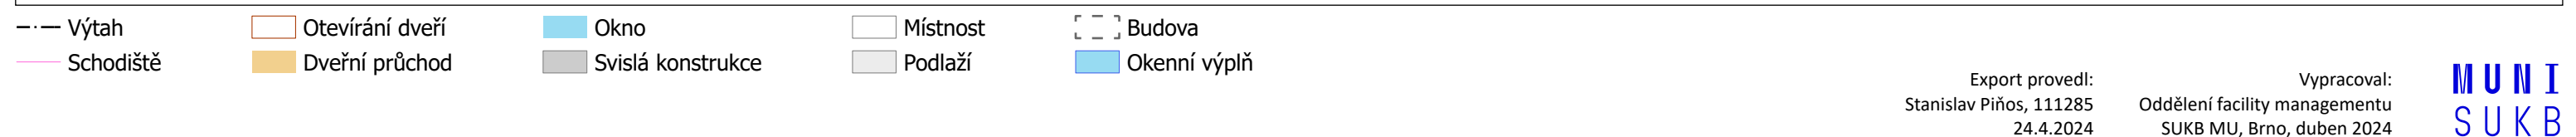

PASPORT - BVA07N02

Filozofická fakulta - Gorkého 7, budova G  
2. nadzemní podlaží

Masarykova univerzita negarantuje aktuálnost nebo úplnost exportovaných dat ani jejich obsahovou či formální správnost a nenese odpovědnost za důsledky vzniklé v souvislosti s použitím exportovaných dat.  
Uživatel tímto bere na vědomí, že exportované údaje jsou orientační povahy a neslouží jako potvrzení aktuálního stavu. Za účelem ověření aktuálního stavu vždy kontaktujte správce budovy (případně technologie) či jinou odpovědnou osobu.

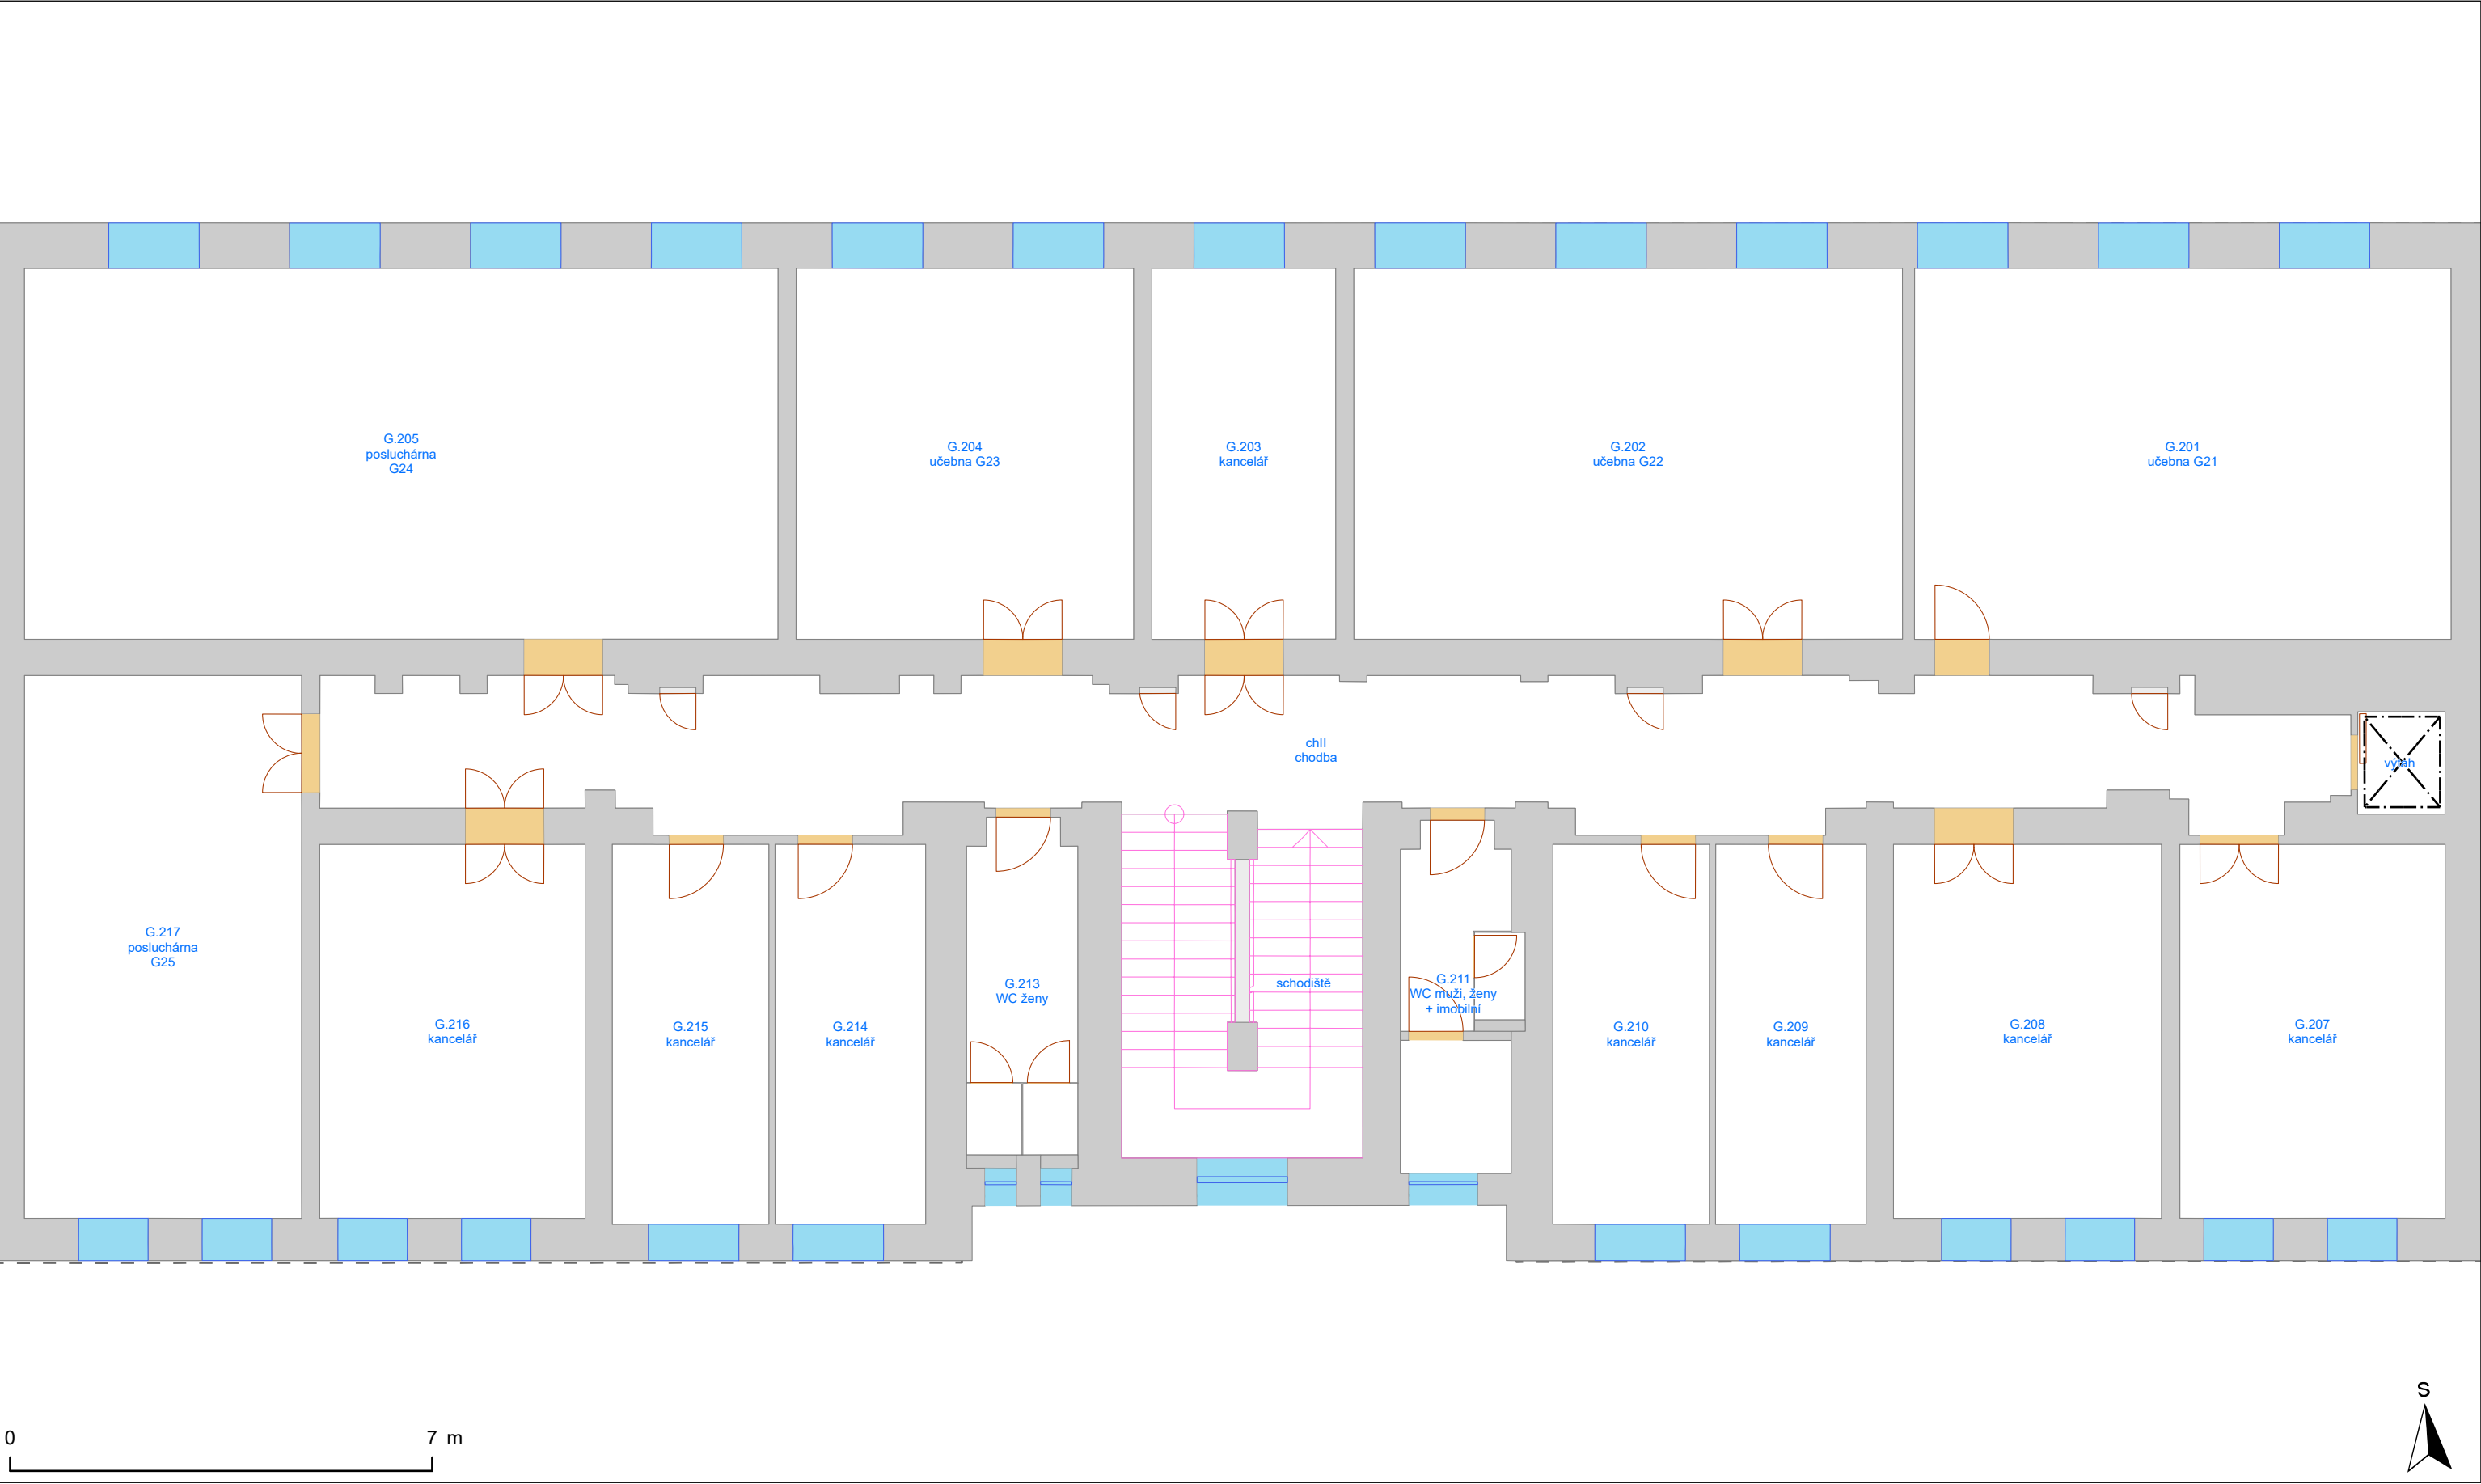


- Výťah
- Schodiště
- Otevírání dveří
- Dveřní průchod
- Okno
- Svislá konstrukce
- Místnost
- Podlaží
- Budova
- Okenní výplň

PASPORT - BVA07N03

Filozofická fakulta - Gorkého 7, budova G  
3. nadzemní podlaží

Masarykova univerzita negarantuje aktuálnost nebo úplnost exportovaných dat ani jejich obsahovou či formální správnost a nenese odpovědnost za důsledky vzniklé v souvislosti s použitím exportovaných dat.  
Uživatel tímto bere na vědomí, že exportované údaje jsou orientační povahy a neslouží jako potvrzení aktuálního stavu. Za účelem ověření aktuálního stavu vždy kontaktujte správce budovy (případně technologie) či jinou odpovědnou osobu.

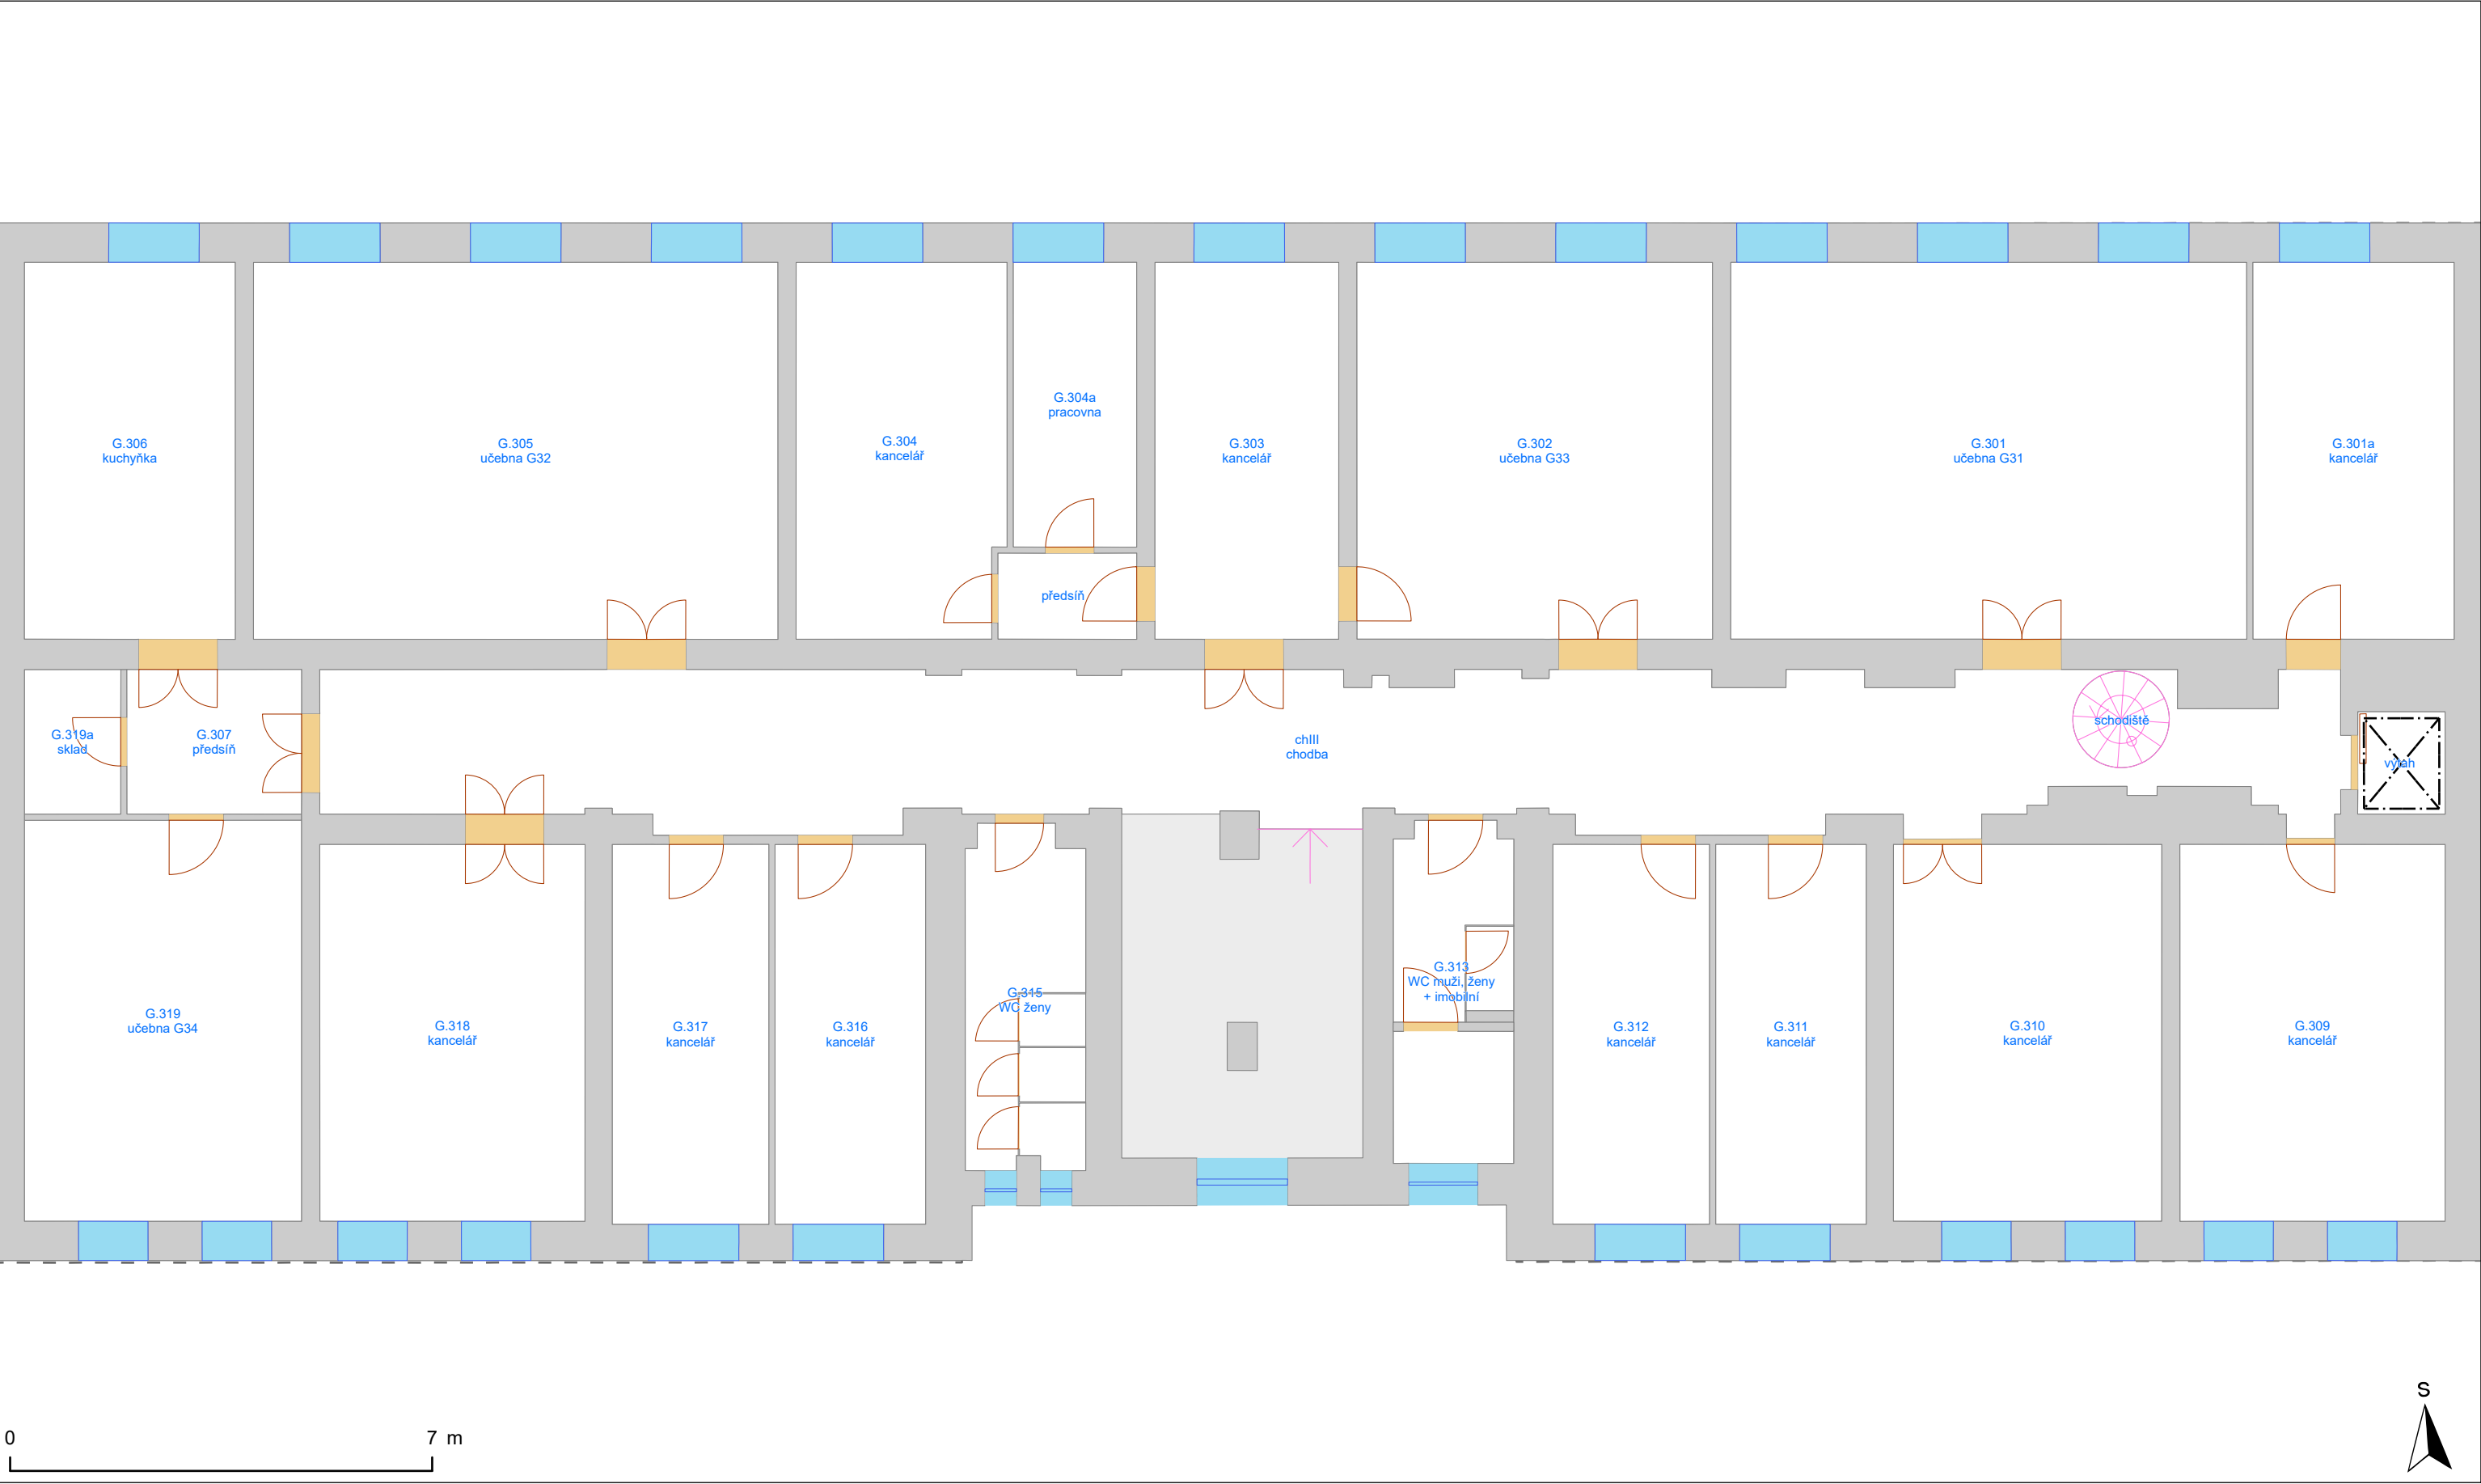

- Výtah
- Schodiště
- Otevírání dveří
- Dveřní průchod
- Okno
- Svislá konstrukce
- Místnost
- Podlaží
- Budova
- Okenní výplň

Export provedl:  
Stanislav Piňos, 111285  
24.4.2024


Vypracoval:  
Oddělení facility managementu  
SUKB MU, Brno, duben 2024

MUNI  
SUKB

PASPORT - BVA07N04

Filozofická fakulta - Gorkého 7, budova G  
4. nadzemní podlaží

Masarykova univerzita negarantuje aktuálnost nebo úplnost exportovaných dat ani jejich obsahovou či formální správnost a nenese odpovědnost za důsledky vzniklé v souvislosti s použitím exportovaných dat.  
Uživatel tímto bere na vědomí, že exportované údaje jsou orientační povahy a neslouží jako potvrzení aktuálního stavu. Za účelem ověření aktuálního stavu vždy kontaktujte správce budovy (případně technologie) či jinou odpovědnou osobu.

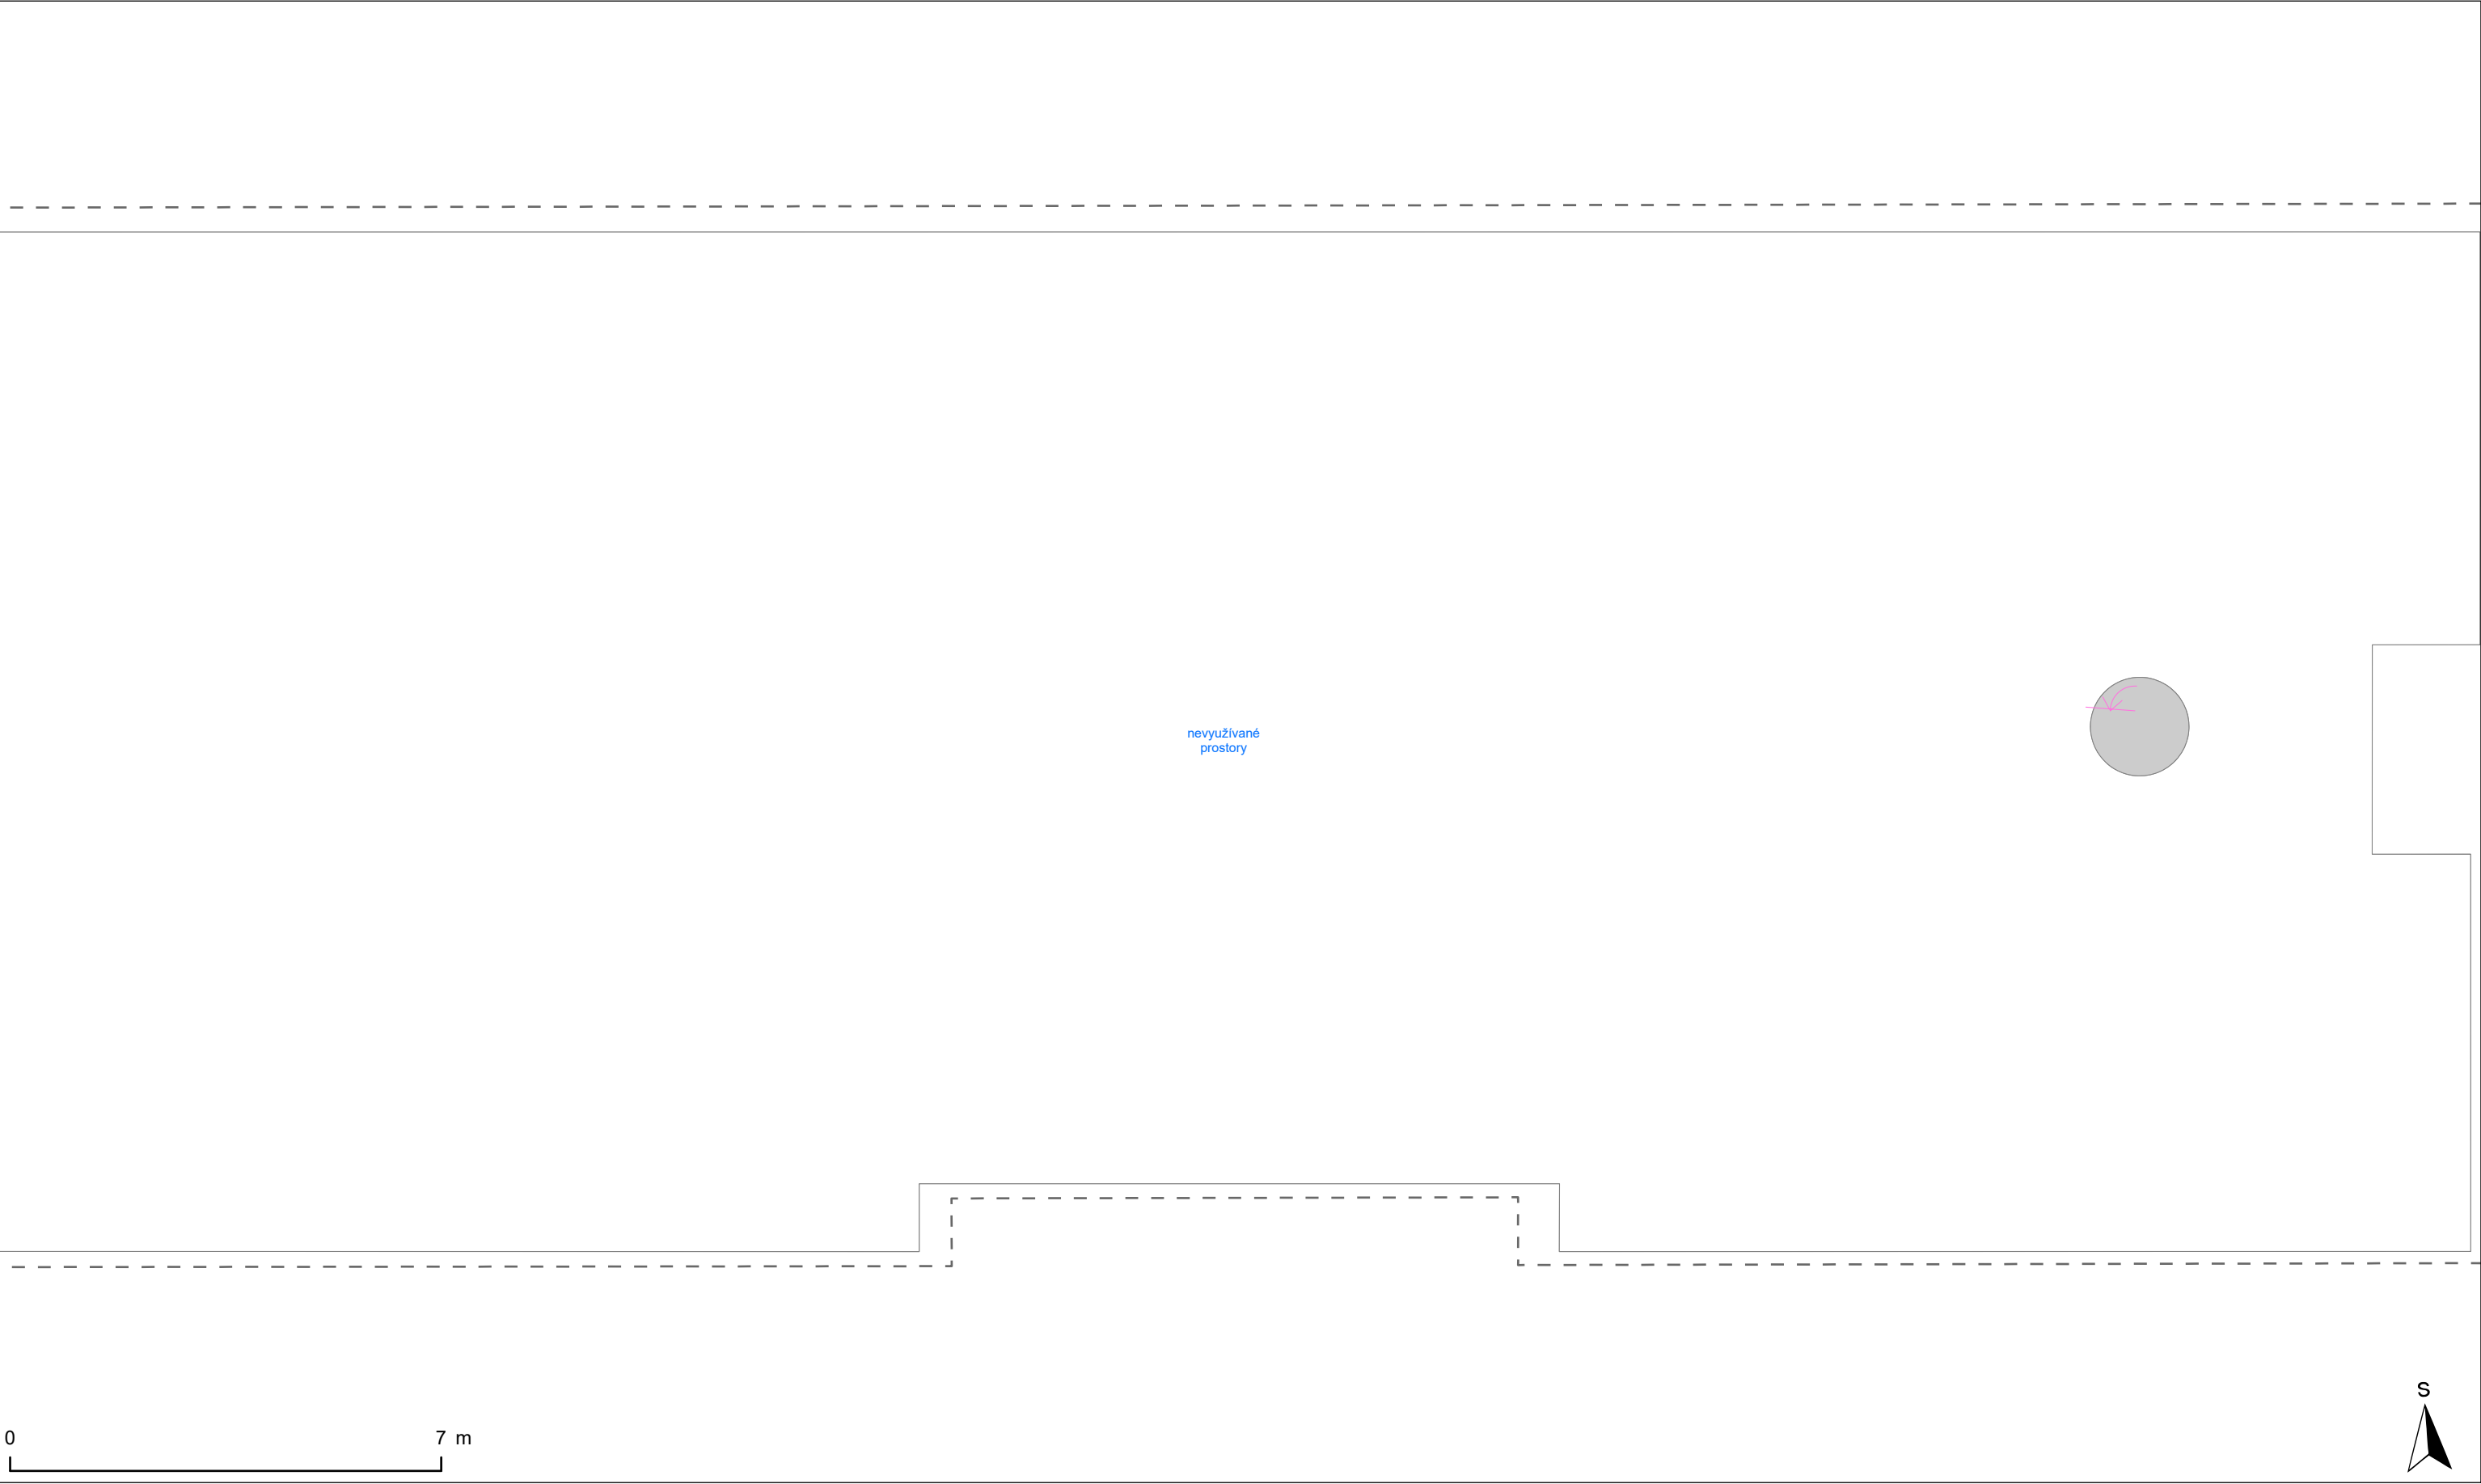

- Výtah

Schodiště

Otevírání dveří

Dveřní průchod

Okno

Svislá konstrukce

Místnost

Podlaží

Budova

Okenní výplň
- Export provedl:  
Stanislav Piňos, 111285  
24.4.2024

Oddělení facility managementu  
SUKB MU, Brno, duben 2024

Export provedl:  
Stanislav Piňos, 111285  
24.4.2024

Oddělení facility managementu  
SUKB MU, Brno, duben 2024

MUNI  
SUKB

PASPORT - BVA07S01

Filozofická fakulta - Gorkého 7, budova G  
1. střešní podlaží

Masarykova univerzita negarantuje aktuálnost nebo úplnost exportovaných dat ani jejich obsahovou či formální správnost a nenese odpovědnost za důsledky vzniklé v souvislosti s použitím exportovaných dat.  
Uživatel tímto bere na vědomí, že exportované údaje jsou orientační povahy a neslouží jako potvrzení aktuálního stavu. Za účelem ověření aktuálního stavu vždy kontaktujte správce budovy (případně technologie) či jinou odpovědnou osobu.



- Výtah

Schodiště

Otevírání dveří

Dveřní průchod

Okno

Svislá konstrukce

Místnost

Podlaží

Budova

Okenní výplň
- Export provedl:  
Stanislav Piňos, 111285  
24.4.2024

Oddělení facility managementu  
SUKB MU, Brno, duben 2024

Vypracoval:  
MUNI  
SUKB