


ŘEZ B-B
UMÍSTĚNÍ TS DO TERÉNU

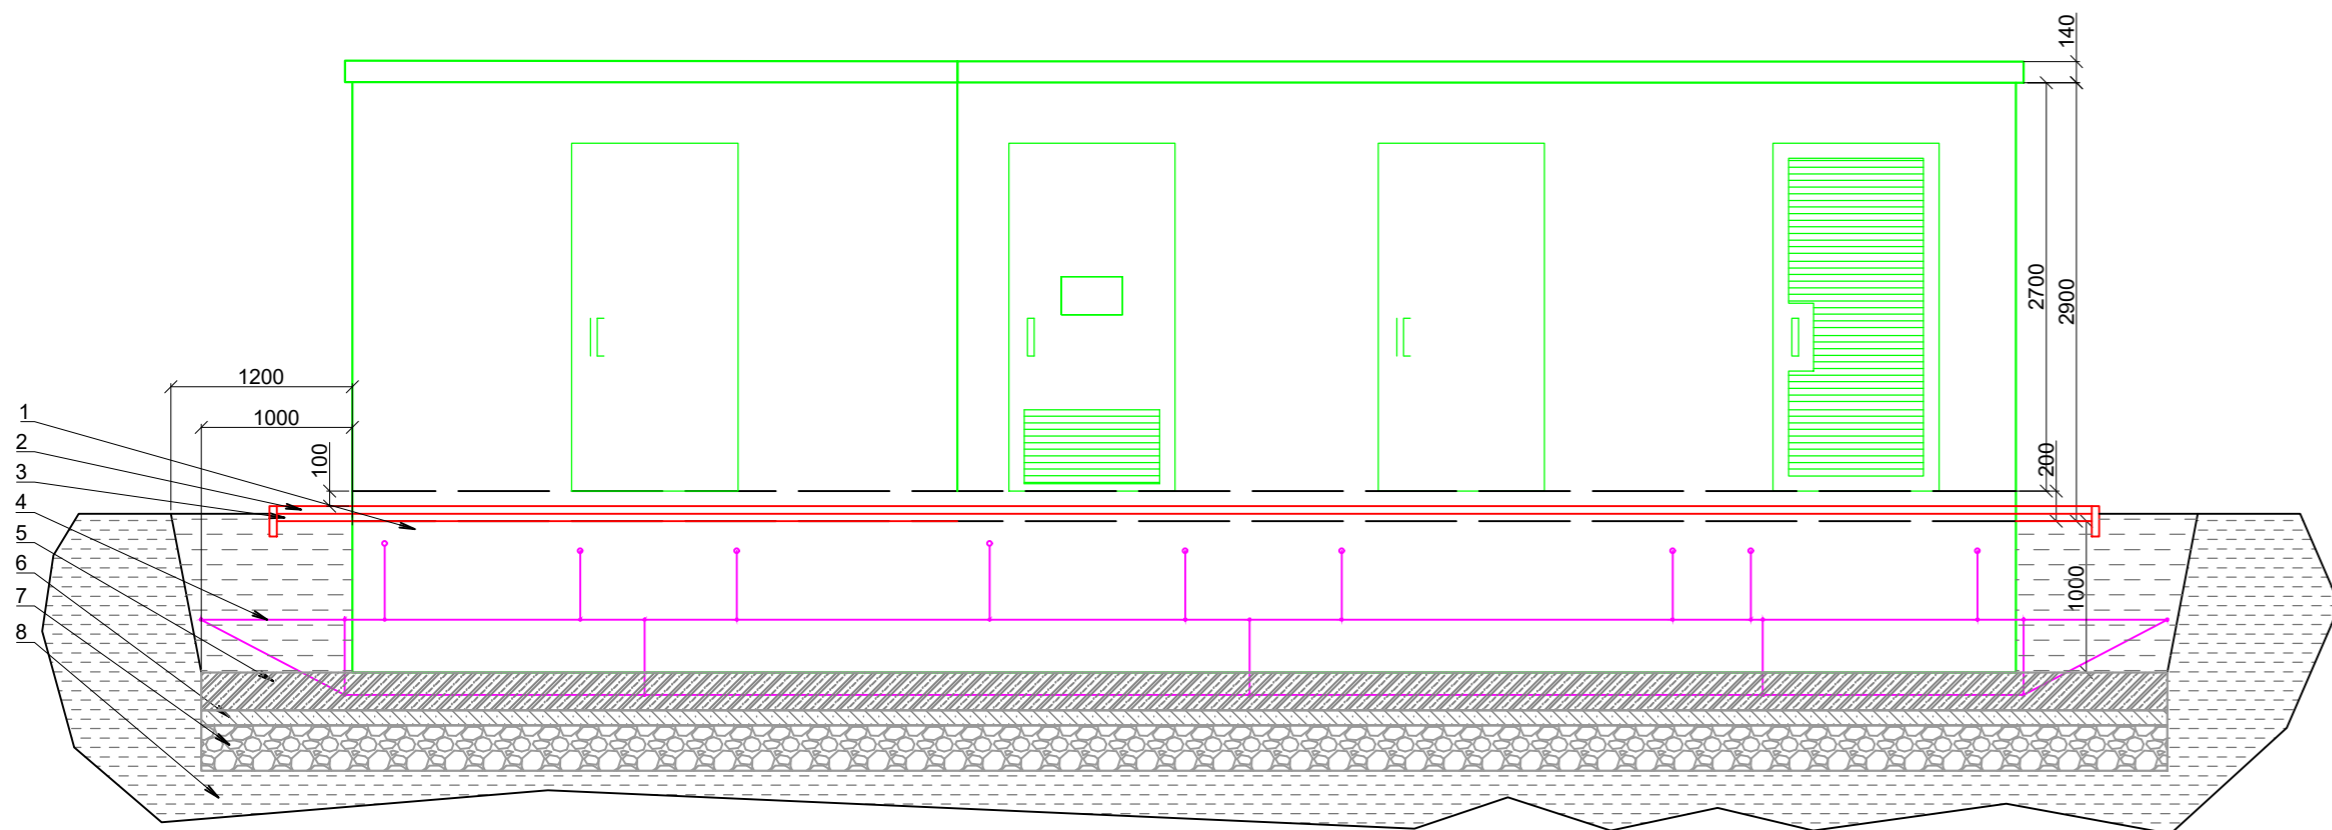

1. ZÁKLADOVÁ VANA (součást dodávky TS)
2. DLAŽBA
3. ZÁSYP ZEMINOU
4. ŽEMNÍ PÁSEK FeZn 30/4
5. ŽELEZO BETONOVÁ DESKA
6. PODKLADNÍ BETON
7. NÁSYP ZE ŠTĚRKODRTI
8. ROSTLÁ ZEMINA

ZPRACOVAL	Ing. Tomáš Husník	ZPRACOVATEL	MEARING	GENERÁLNÍ PROJEKTANT
KONTROLOVAL	Ing. Tomáš Husník	MEARING s.r.o. Na Úbočí 12a/923 CZ 712 00 Ostrava		EP ROŽNOV, a.s. Boženy Němcové 1720 CZ 756 61 Rožnov pod Radhoštěm Tel: 571 664111, Fax: 571 664400 E-mail: ep@eproznov.cz
SCHVÁLIL (HIP)	Ing. Ladislav Drozd			ROŽNOV člen ČEZ ESCO
INVESTOR	MASARYKOVA UNIVERZITA			
MÍSTO STAVBY	BRNO			ČÍSLO ZAKÁZKY K23051014
STAVBA	ÚPRAVY PAVILONU C03 V UNIVERZITNÍM KAMPUSU BOHUNICE			
OBJEKT	D.1.1 NÁRODNÍ PLÁN OBNOVY (NPO) D.1.2 OPERAČNÍ PROGRAM JAN ÁMOS KOMENSKÝ (OP JAK)			
STAVEBNÍ/INŽENÝRSKÝ OBJEKT	D.1.6 TRAFOSTANICE A DA			
NÁZEV VÝKRESU	DATUM 01/2025	MĚŘÍTKO 1:50	KOPIE	
DISPOZICE TRAFOSTANICE	POČET A4 4			
	STUPEŇ DPS	OZNAČENÍ VÝKRESU D.1.6.02 R8		