



ŘEZ 1-1'

AN D36

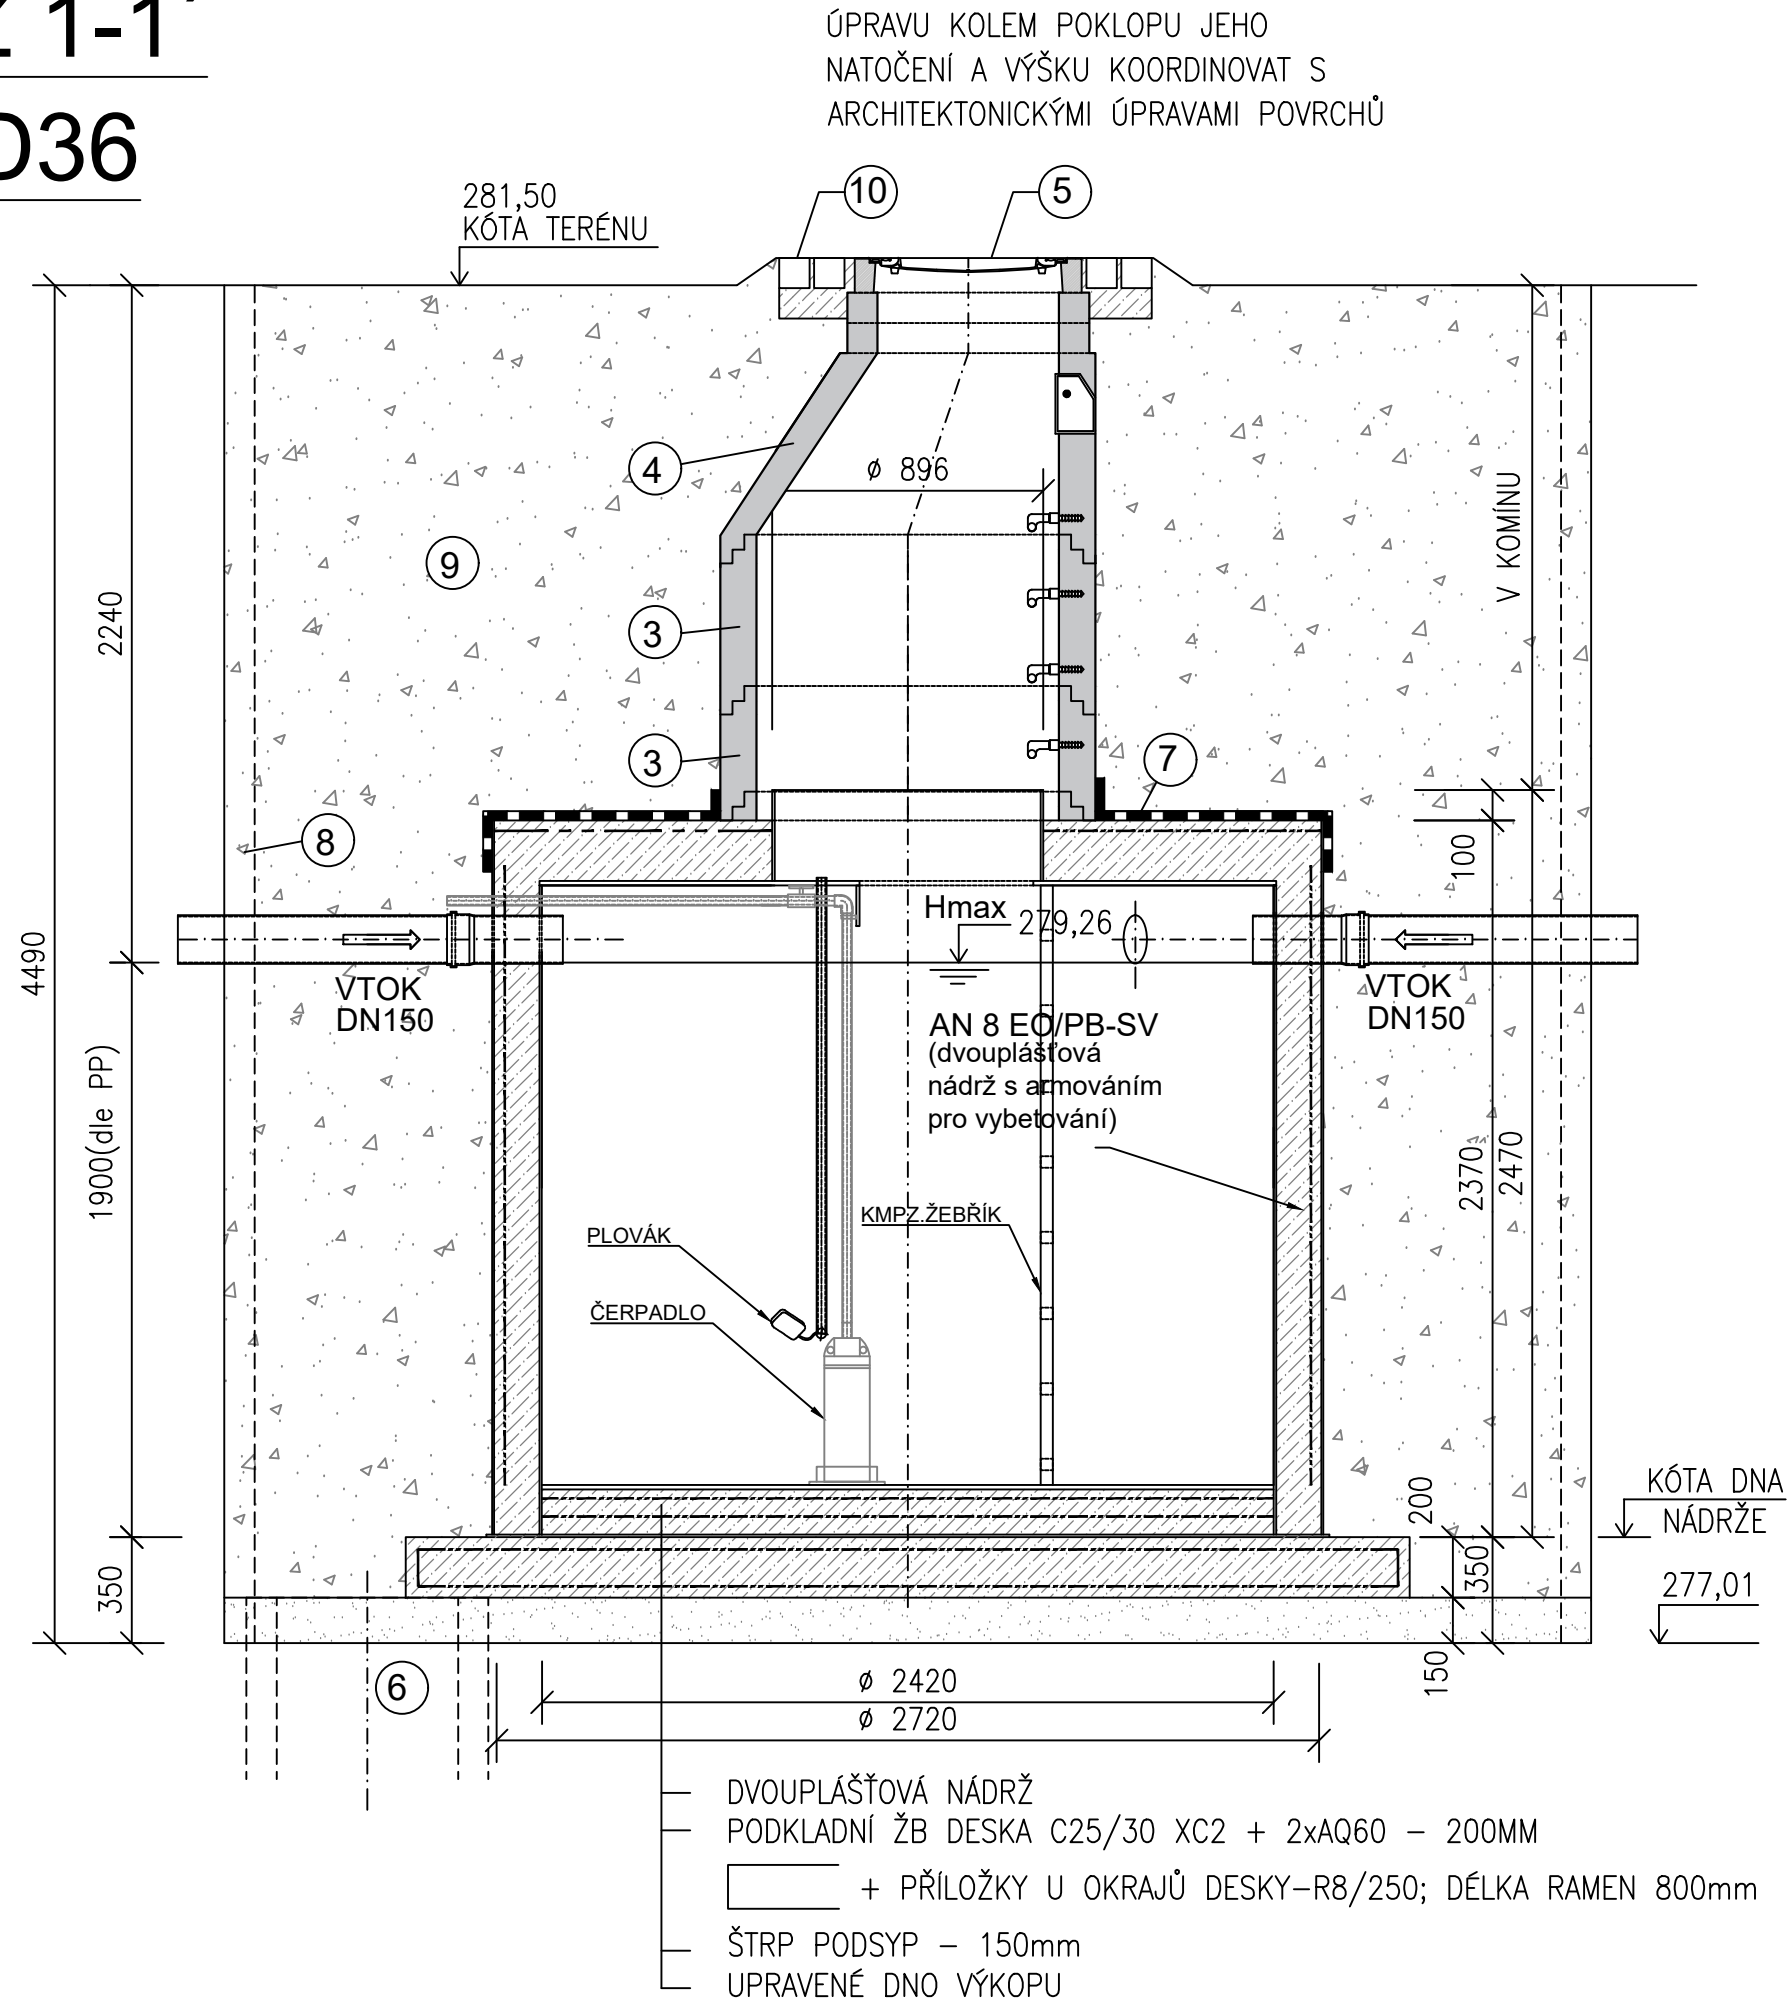

PŮDORYS

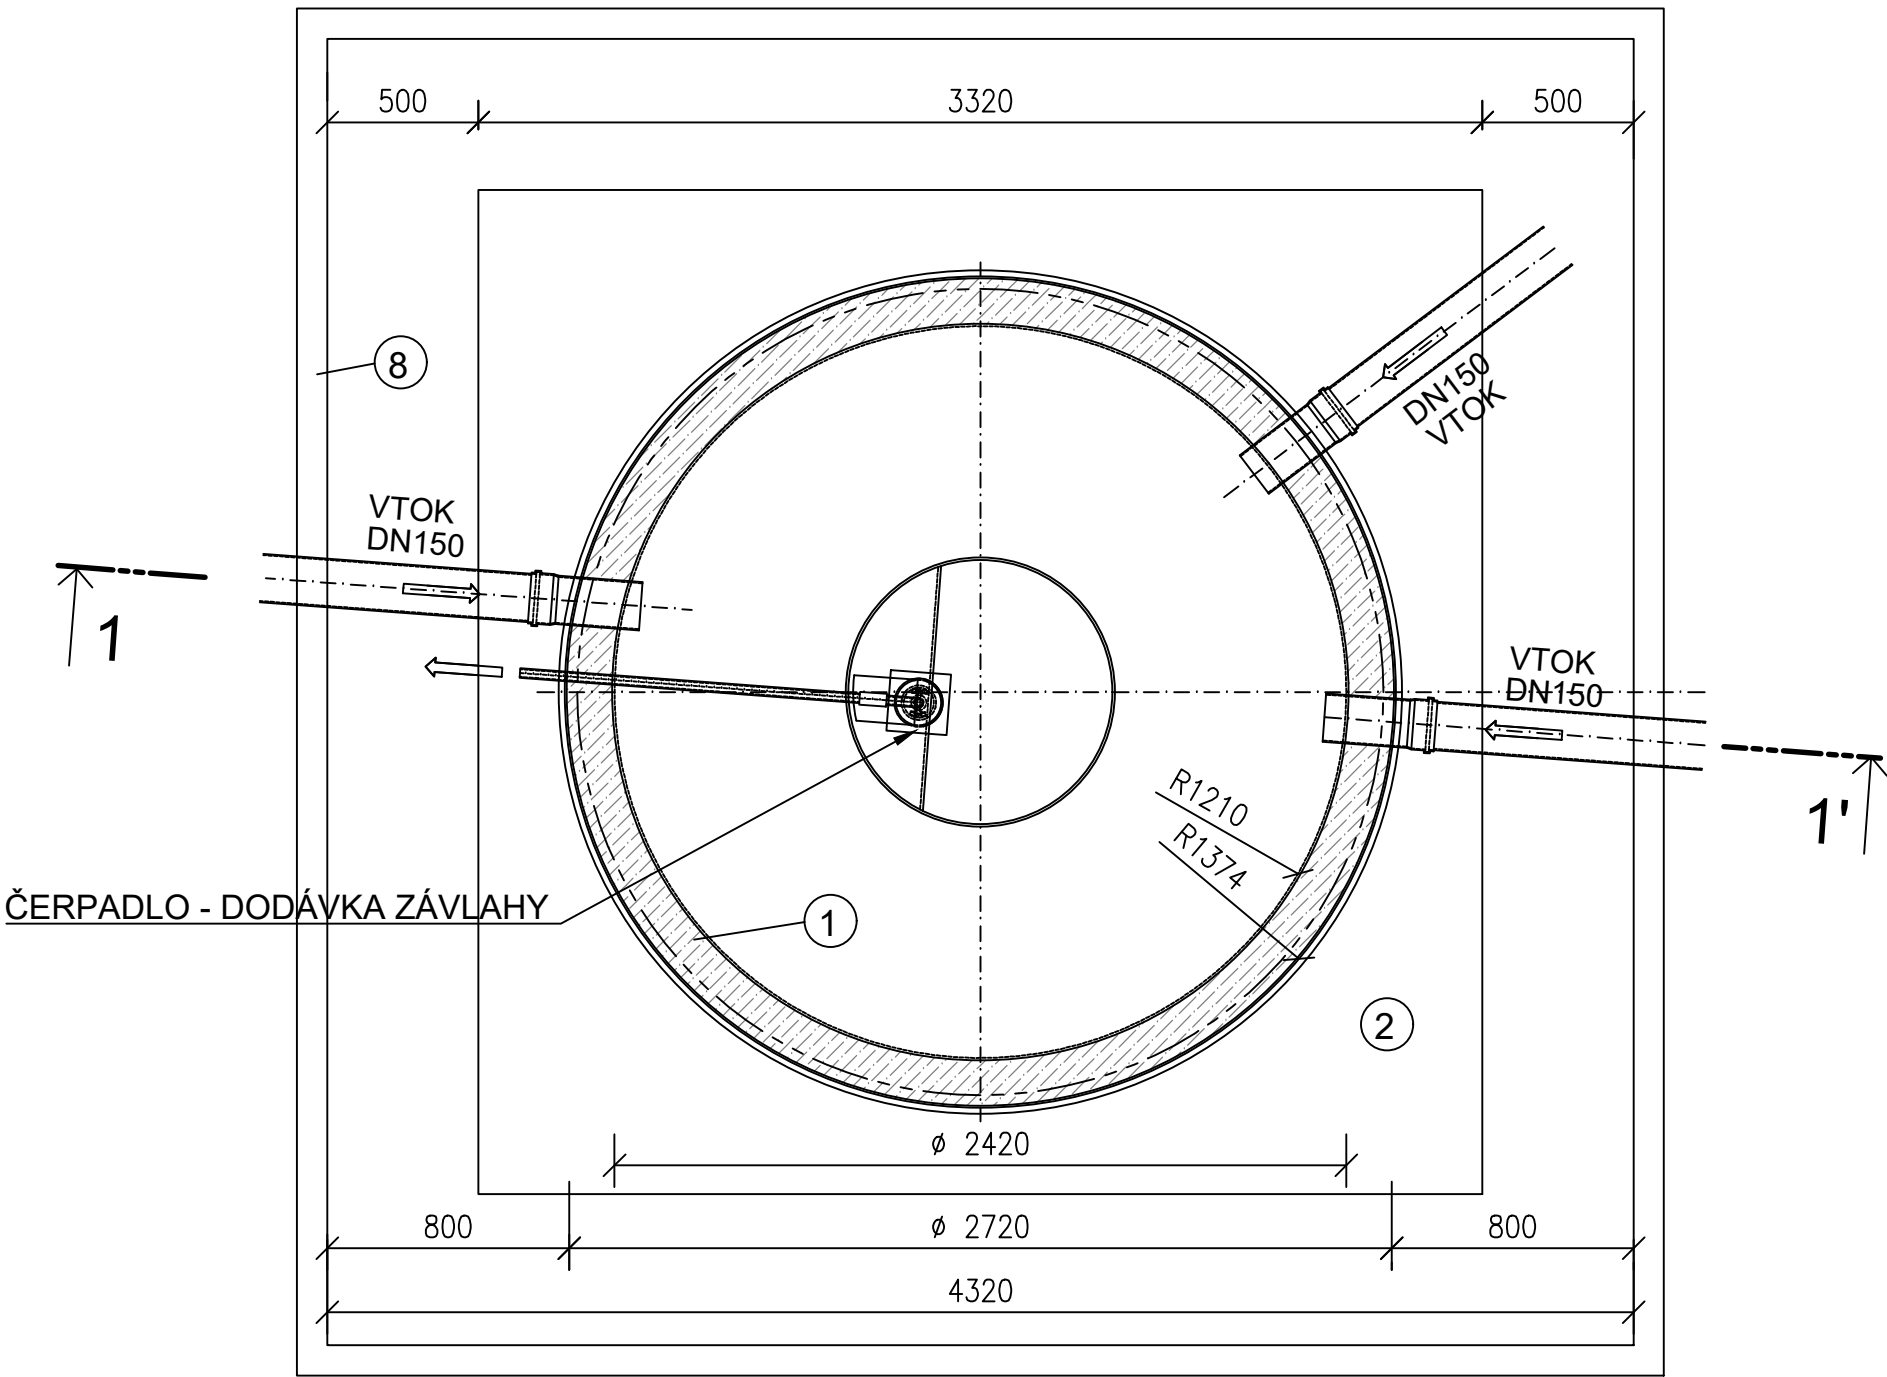

LEGENDA

1 - AKUMULAČNÍ NÁDRŽ

AN 8 EO/PB-SV. Vtok a odtok dle požadavku objednatele. Chráničku DN 80 na el. kabely mezi čerpadlem a el. rozvaděčem zajistí objednavatel. Nádrž je dvouplášťové konstrukce, určená pro dobetonování mezipláště na stavbě. Pro betonáž mezipláště je potřeba beton C 35/45. Strop nad nádrží bude staticky dimenzován na přetížení terénu s pojezdem vozidel. Celková výška čerpací stanice je dle hloubky kanalizace. Vtoky a výtoky AN dle situace a PP.

Technologické vstrojení a kompletní vstrojení a příslušenství dle specifikace závlah – dodávka S0 D.1.2.2.

Hmotnost výrobku musí zajistit bezpečnost proti vyplavání při zastížené spodní vodě - prověřit na stavbě zhotovitel !

- 2 - PODKLADNÍ ŽB DESKA
- 3 - PREFABRIKOVANÁ BETONOVÁ SKRUŽ 1000/500/250/120
- 4 - PREFABRIKOVANÝ BETONOVÝ KONUS
- 5 - POKLOP Ø600 - TYP C, NATOČENÍ POKLOPU UPŘESNÍ STAVBA
- 6 - ČERPACÍ SKRUŽ DN600 - cca500mm
- 7 - IZOLAČNÍ PÁS IPA 400H PE
- 8 - PAŽENÍ JÁMY - BUDE UPŘESNĚNO NA STAVBĚ DLE ZASTÍŽENÉ GEOLOGIE
- 9 - ZÁSYP TRÍDĚNÝM HUTNĚNÝM VÝKOPKEM/DOVOZÝM ZÁSYPOVÝM MATERIÁLEM
- 10- DVOURÁDEK KOSTEK DO BETONU

PROJEKTANT ČÁSTI PD				ING.JIŘÍ MACHOVEC PROJEKTOVÁ ČINNOST VE VÝSTAVBĚ VENHUDOVA 31, 613 00 BRNO IČ: 724 00 935 tel.:+420 515 546 053 mjprojekt@technic.cz http://www.mjprojekt.eu http://www.mjprojekt.technic.cz
	ZODP.PROJEKTANT	VYPRACOVAL	KONTROLOVAL	
	ING.MACHOVEC	ING.MACHOVEC	ING.MACHOVEC	

NÁZEV ZAKÁZKY: KAMPUS - REVITALIZACE VENKOVNÍCH PLOCH				B-KOMFORT, s.r.o. Brávova 3070/9a, 616 00 Brno IČO: 46961348 mail: info@b-komfort.cz	
STUPEŇ PROJEKTOVÉ DOKUMENTACE: DOKUMENTACE PRO PROVEDENÍ STAVBY				ČÍSLO ZAKÁZKY:	
STAVEBNÍK: Masarykova univerzita Žerotínovo náměstí 617/9 601 77 Brno		MÍSTO STAVBY: Univerzitní kampus Bohunice při ulici Kamenice Brno - Bohunice		DATUM:	04/2025
AUTOR / HIP: Ing. Robert Hrazdil	ZÁSTUPCE HIP / KONTROLA:	VEDOUcí PROJEKTU: Ing. arch. Monika Babířová	VYPRACOVAL: Ing. Jiří Machovec	MĚŘÍTKO:	1:25
STAVEBNÍ OBJEKT: ZAVLAŽOVÁNÍ VENKOVNÍCH PLOCH				PARÉ:	
ČÁST DOKUMENTACE: D.1.2.1 AKUMULACE SRÁŽKOVÝCH VOD				OZNAČENÍ SADY:	
DOKUMENT - VÝKRES: AKUMULAČNÍ NÁDRŽ - D36				ČÍSLO VÝKRESU: D.1.2.1-05.3	REVIZE: