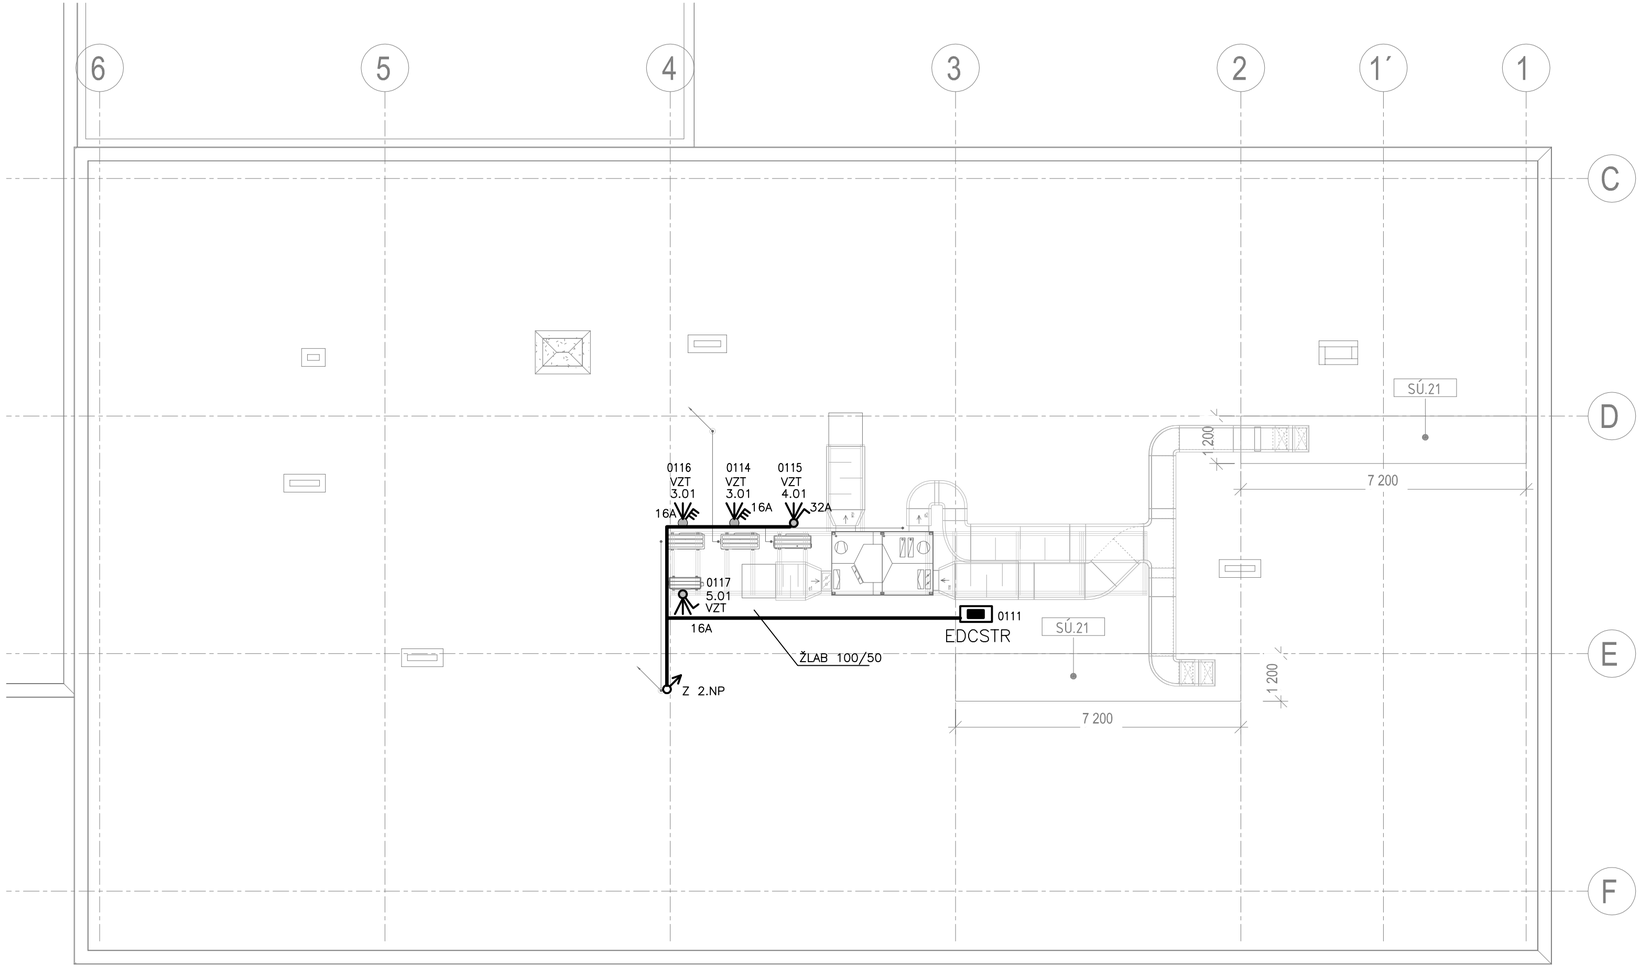

0,000 = 240,055 m n. m. (B. p. V.)

generální projektant

projektant části

číslo pare

A99
Atelier 99 s.r.o.
Purkyňova 71/99
612 00 Brno

architekt	Ing. arch. Steinhauserová+at. Ted	vypracoval	Ing. Luboš Novák
HIP	Ing. Nikola Kučerová	kontroloval	Ing. Jan Zářecký
ved. projektant	Ing. Iveta Mlčáková	zodp. projektant	Ing. Jan Zářecký
stavebník	Masarykova univerzita, Žerotínovo nám.617/9, 601 77 Brno		

Adaptace části bloku E,F pro CVJ

název stavby

objekt **SO 01**

část **D.1.4d – Silnoproudá elektrotechnika**

název dokumentu **PŮDORYS STŘECHY**

zakázka	A-18-44
datum	04/2025
stupeň	DPS
měřítko	1:100
číslo přílohy	104