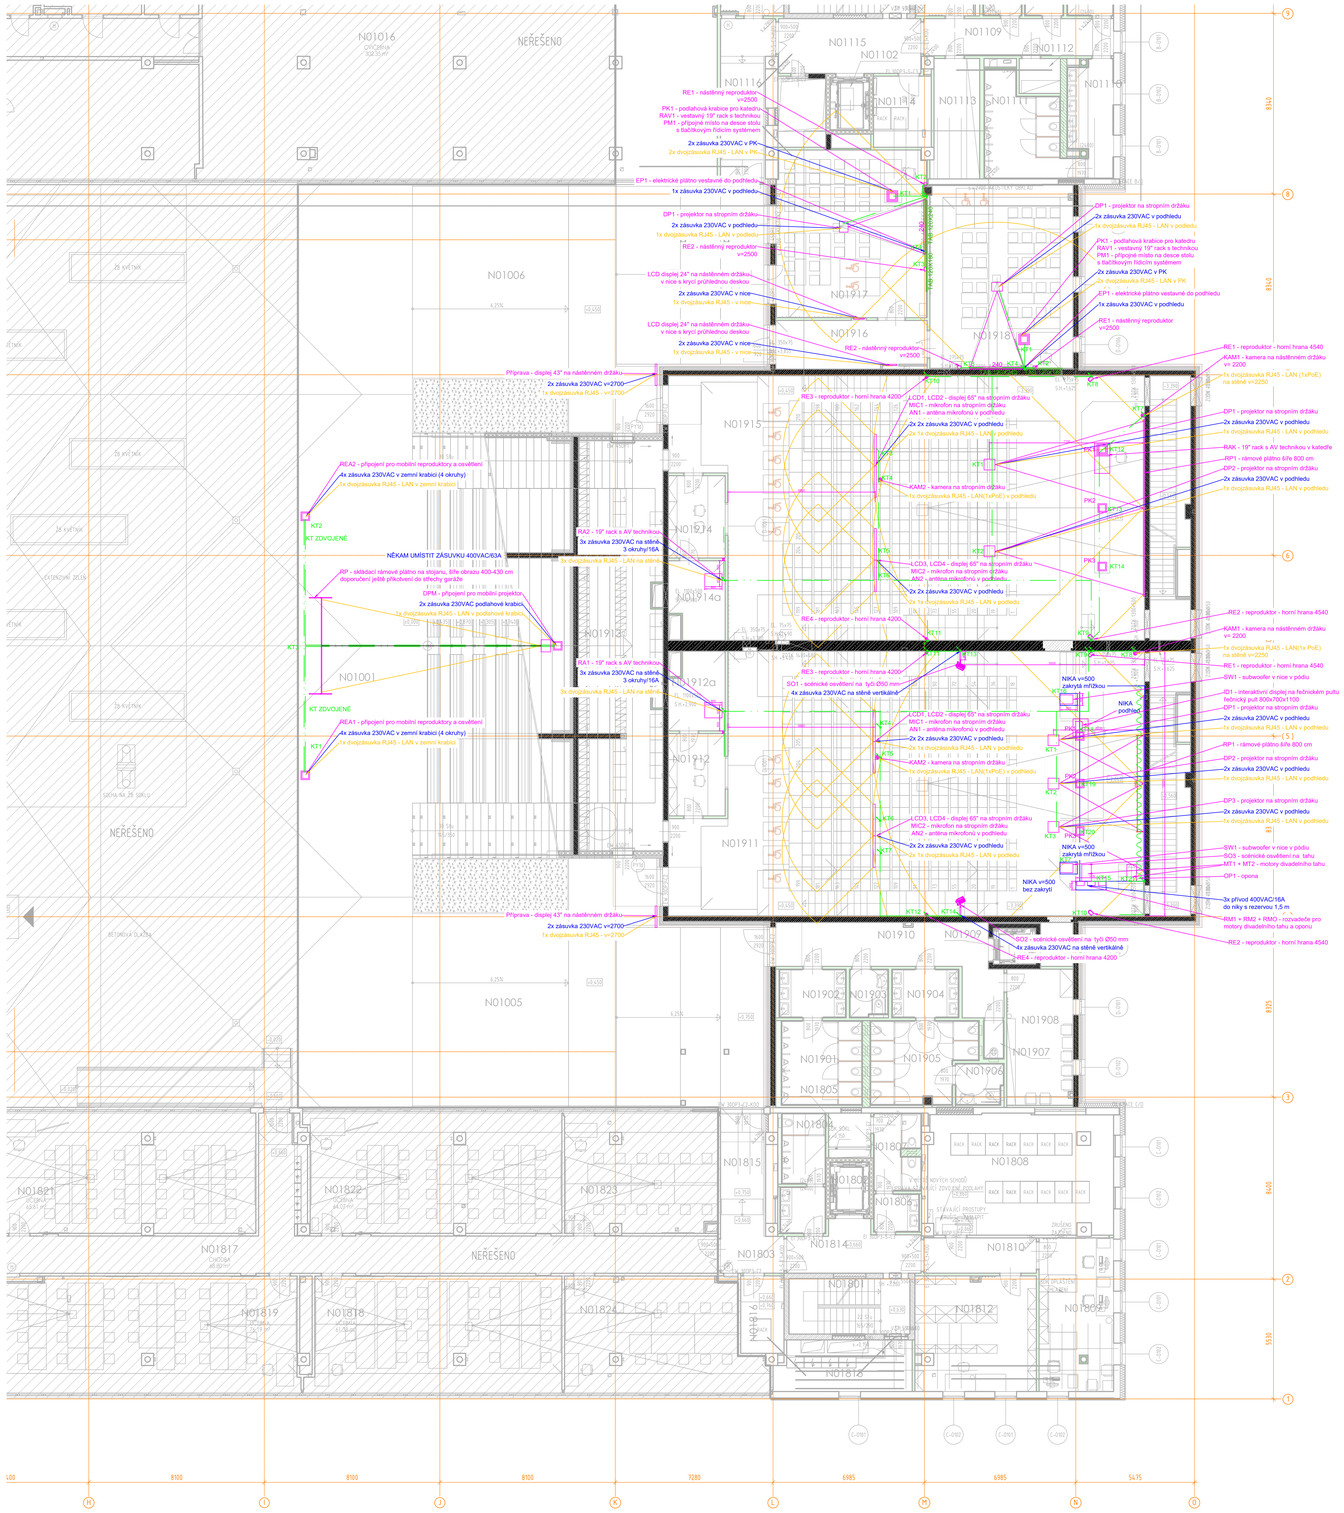

LEGENDA MÍSTNOSTÍ

ATRIUM

ČÍSLO MÍSTNOSTI	ÚČEL MÍSTNOSTI	PLOCHA (m²)
N01001	ATRIUM	235.62
N01005	ATRIUM RAMPA	170.89
N01006	ATRIUM RAMPA	170.57
PLOCHA MÍSTNOSTÍ CELKEM:		577.08

BUDOVA B

ČÍSLO MÍSTNOSTI	ÚČEL MÍSTNOSTI	PLOCHA (m²)
N01101	SCHODIŠTĚ	14.28
N01102	VÝTAH 1	4.32
N01103	PATROVÁ ROZVODNA SL	14.08
N01104	KANCELÁŘ	14.83
N01105	WC ZTP	3.87
N01106	ÚKLID	3.87
N01107	WC ŽENY PŘEDSÍŇ	9.84
N01108	WC ŽENY	11.89
N01109	CHODBA	15.04
N01110	WC MUŽI PŘEDSÍŇ	10.27
N01111	WC MUŽI	16.49
N01112	SKLAD	3.07
N01113	SKLAD	11.73
N01114	PATROVÁ ROZVODNA SLB	8.95
N01115	CHODBA	16.62
N01116	CHODBA	16.10
N01117	KANCELÁŘ	14.89
PLOCHA MÍSTNOSTÍ CELKEM:		189.94

BUDOVA C

ČÍSLO MÍSTNOSTI	ÚČEL MÍSTNOSTI	PLOCHA (m²)
N01801	SCHODIŠTĚ	14.28
N01802	VÝTAH 2	4.32
N01803	WC MUŽI PŘEDSÍŇ	4.58
N01804	WC MUŽI	6.71
N01805	TECHNICKÁ MÍSTNOST	3.11
N01806	WC ŽENY PŘEDSÍŇ	3.75
N01807	WC ŽENY	7.66
N01808	OPTICKÝ UZEL	46.69
N01809	KANCELÁŘ	24.23
N01810	CHODBA	8.47
N01812	ARCHIV	29.27
N01813	PATROVÁ ROZVODNA SL	10.97
N01814	CHODBA	12.39
N01815	CHODBA	16.36
N01816	PATROVÁ ROZVODNA SLB	7.15
N01823	UČEBNA	39.33
N01824	UČEBNA	44.83
PLOCHA MÍSTNOSTÍ CELKEM:		283.01

BUDOVA D

ČÍSLO MÍSTNOSTI	ÚČEL MÍSTNOSTI	PLOCHA (m²)
N01901	WC MUŽI	14.66
N01902	WC MUŽI PŘEDSÍŇ	6.98
N01903	WC MUŽI ZTP	3.92
N01904	WC ŽENY PŘEDSÍŇ	6.98
N01905	WC ŽENY	17.00
N01906	WC ŽENY ZTP	4.22
N01907	ÚKLID	1.69
N01908	SKLAD	19.16
N01909	VÝTAH 3	3.22
N01910	CHODBA	24.84
N01911	AULA 2 - 210 OSOB	247.26
N01912	MÍSTNOST REŽIE	9.96
N01912a	T.M. REŽIE	8.82
N01913	SKLAD	71.33
N01914	MÍSTNOST REŽIE	9.96
N01914a	T.M. REŽIE	8.82
N01915	AULA 1 - 210 OSOB	247.26
N01916	CHODBA	15.23
N01917	POSLUCHÁRNA 30 OSOB	53.94
N01918	POSLUCHÁRNA 30 OSOB	56.91
PLOCHA MÍSTNOSTÍ CELKEM:		831.66

NÁROKY SILNOPROUD

PRO AVT JSOU NÁROKOVÁNY VEŠKERÉ ZÁSUVKY A VÝVODY 230VAC UVEDENÉ VE VÝKRESE.
VEŠKERÉ ZÁSUVKY PRO AV TECHNIKU Z „JEDNÉ FÁZE" /
MOTORY PLÁTEN A OSVĚTLENÍ Z JINÉ FÁZE

V PŘÍPADĚ ŽE JE PŘÍPOJNÉ MÍSTO VE STOLECH PŘIPOJOVÁNO PŘES PODLAHOVOU KRABICI, NÁROKUJEME MINIMÁLNĚ 1 VOLNÝ MODUL V PODLAHOVÉ KRABICI.

ROZVADĚČ NN
NÁROKUJEME VYBAVENÍ ROZVADĚČE PŘÍSLUŠNÝM JISTIČI,
PRO SPÍNÁNÍ ZÁSUVEK. VYBAVENÍ STYKAČI.
PRO OVLÁDÁNÍ DALI OSVĚTLENÍ A SPÍNÁNÍ ZÁSUVEK BUDOU DODÁNY DO ROZVADĚČE
OVLÁDACÍ PRVKY NA DIN LIŠTU.

NÁROKY SLABOPROUD

PRO AVT JSOU NÁROKOVÁNY VEŠKERÉ VE VÝKRES UVEDENÉ ZÁSUVKY LAN
- FUNKČNÍ LAN BIT

NÁROKY STAVBA

PRO LCD DISPLEJE JSOU POŽADOVÁNY V MÍSTĚ UMÍSTĚNÍ NÁSLEDUJÍCÍ NOSNOSTI STĚN/STROPU.
LCD DISPLEJ UHLOPŘÍČKY 43" - 55" - 30 KG
LCD DISPLEJ UHLOPŘÍČKY 55" - 65" - 50 KG
LCD DISPLEJ UHLOPŘÍČKY 75" - 86" - 80 KG
LCD DISPLEJ INTERAKTIVNÍ - UHLOPŘÍČKY 75"- 86" - 100 KG

PRO PROJEKTORY JE V MÍSTĚ UMÍSTĚNÍ POŽADOVÁNA NOSNOST STROPU 50 KG.
PRO ELEKTRICKÁ PLÁTNA JE V MÍSTĚ UMÍSTĚNÍ NA OKRAJÍCH PLÁTNA POŽADOVÁNA NOSNOST STROPU 50 KG (CELKEM 100 KG).
PRO PODHLEDOVÉ REPRODUKTORY JE V MÍSTĚ UMÍSTĚNÍ POŽADOVÁNA NOSNOST PODHLEDU 5 KG.
PRO NÁSTĚNNÉ REPRODUKTORY JE V MÍSTĚ UMÍSTĚNÍ POŽADOVÁNA NOSNOST STĚNY 10 KG, V N01913 a N01913 30 kg.

NÁROKY KABELOVÉ TRASY

PRO KABELÁŽ AVT JSOU NÁROKOVÁNY VE VÝKRESE UVEDENÉ KABELOVÉ TRASY.
KABELOVÉ TRASY V PODLAHÁCH VE STĚNÁCH A V PODHLEDECH
JSOU VEDENY IDEOVĚ.
POŽADOVANÉ CHRÁNIČKY LZE PŘI SOUBĚŽNÉM VEDENÍ SLOUČIT
DO ODPOVÍDAJÍCÍHO KABELOVÉHO ŽLABU.
TYPICKY JE POŽADOVÁNA KE KONCOVÉMU PRVKU AVT CHRÁNIČKA Ø40.
PRO ATRIUM N01001 VŽDY DVĚ CHRÁNIČKY.

±0,000 = 231,750 m n. m.

SOUŘADNICOVÝ SYSTÉM: JTSK
VÝŠKOVÝ SYSTÉM: B.p.v.

ZMĚNY		DATUM	PODPIS
	1		
	2		
	3		
	4		

INVESTOR:

Masarykova univerzita

Masarykova univerzita
Žerotínovo nám. 617/9, 601 77 Brno
tel.: +420 549 491 211
e-mail: info@muni.cz

PROJEKTANT:

ZODP. PROJEKTANT:	Ing. Petr Hrubeš	
VYPRACOVAL:	Ing. Jiří Jelínek	
KONTROLOVAL:	Ing. Václav Jezbera	

TECHNICO Dyjská s.r.o.
Hradecká 2376/52
613 00 Brno - Líšeň
tel: 513 592 510
info@technico.cz

DESIGN 4M s.r.o.
Mendlovo nám. 1a/3
602 00 Brno-St. Pražské 61

ČÁST DOKUMENTACE:

D.1.4.11. AUDIOVIZUÁLNÍ TECHNIKA

Výstavba a modernizace Fakulty informatiky a Ústavu výpočetní techniky Masarykovy univerzity	FORMÁT	A0
	DATUM	07/2025
	STUPEŇ	DPS
OBJEKT SO 7030 BUDOVA B, SO 7040 BUDOVA C, SO 7050 BUDOVA D, SO 7060 PAŘÍKOVIŠTĚ P1	ZAKÁZKOVÉ ČÍSLO	TO-S17-DPS
K.ú. Ponava, parc.č. 228/1, 228/5	MĚŘÍTKO	ČÍSLO VÝKRESU
PŮDORYS 1.NP	1:100	D.1.4.11.b.01.