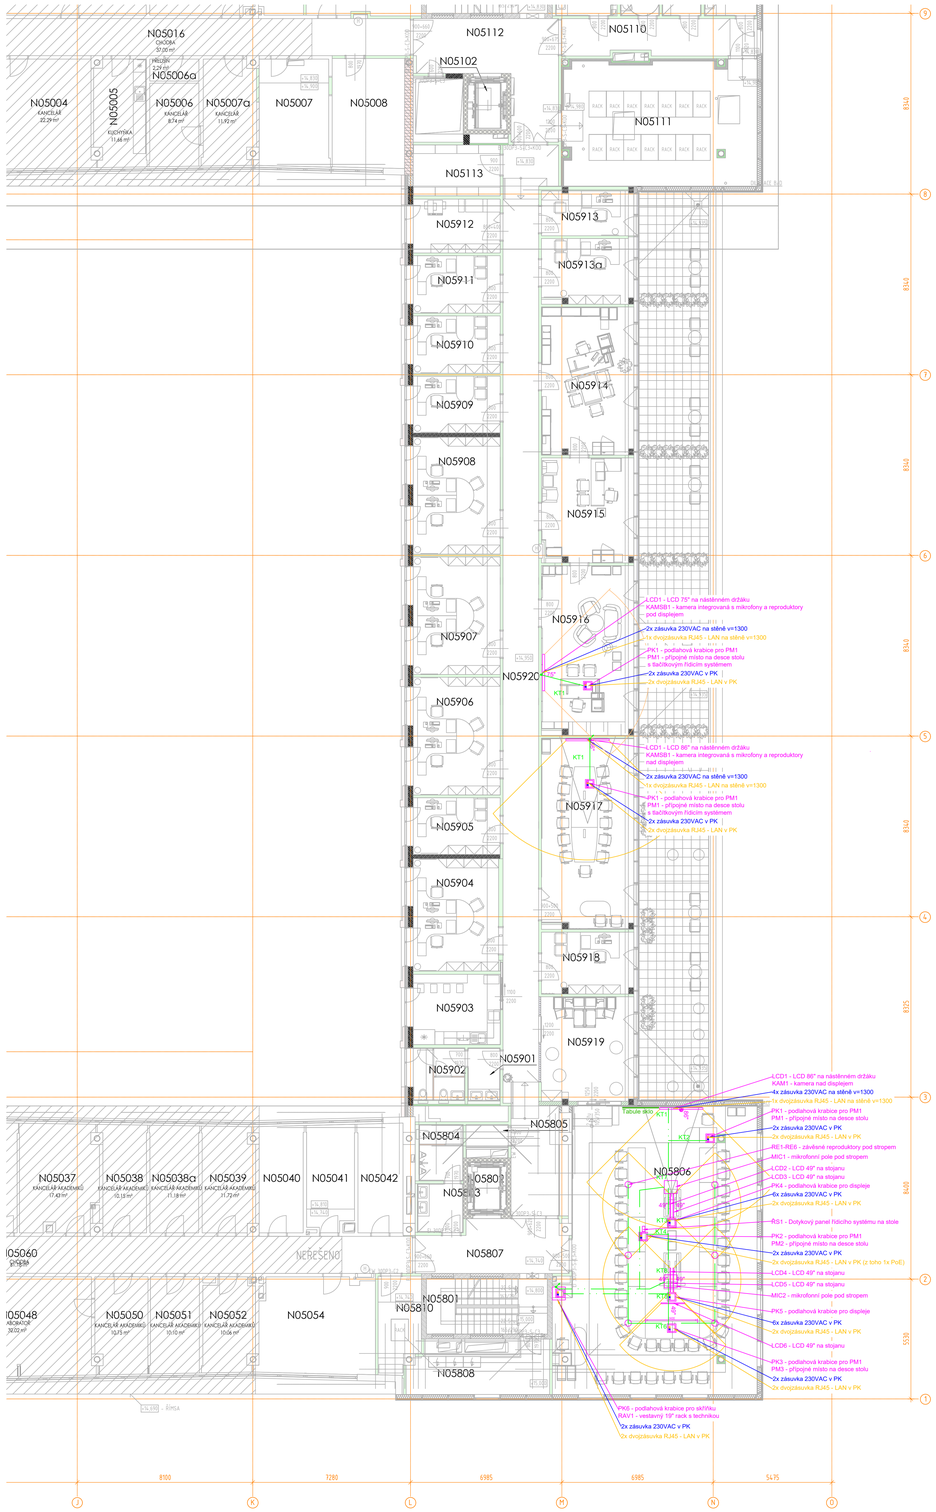

LEGENDA MÍSTNOSTÍ

BUDOVA B

ČÍSLO MÍSTNOSTI	ÚČEL MÍSTNOSTI	PLOCHA (m²)
N05007	KANCELÁŘ	15,98
N05008	KANCELÁŘ	16,85
N05915	KANCELÁŘ AKADEMIKŮ	32,89
N05101	SCHODIŠTĚ	16,28
N05102	VÝTAH 1	4,32
N05103	PATROVÁ ROZVODNA SIL	12,96
N05104	WC MUŽŮ PŘEDSÍŇ	6,16
N05105	WC MUŽŮ	9,20
N05106	WC ZTP	3,92
N05107	ÚKLID	3,92
N05108	WC ŽENY PŘEDSÍŇ	10,30
N05109	WC ŽENY	12,35
N05110	CHODBA	15,59
N05111	SERVEROVNA	49,66
N05112	CHODBA	23,93
N05113	SKLAD	9,44
PLOCHA MÍSTNOSTÍ CELKEM		241,73

BUDOVA C

ČÍSLO MÍSTNOSTI	ÚČEL MÍSTNOSTI	PLOCHA (m²)
N05040	KANCELÁŘ AKADEMIKŮ	10,10
N05041	KANCELÁŘ AKADEMIKŮ	10,50
N05042	SKLAD	10,51
N05054	LABORATOŘ	23,40
N05801	SCHODIŠTĚ	16,28
N05802	VÝTAH 2	4,32
N05803	WC MUŽŮ PŘEDSÍŇ	4,81
N05804	WC MUŽŮ	5,32
N05805	TECHNICKÁ MÍSTNOST	2,08
N05806	ZASEDACÍ MÍSTNOST	117,75
N05807	CHODBA	95,78
N05808	PATROVÁ ROZVODNA SIL	12,66
N05810	PATROVÁ ROZVODNA SLB	8,32
PLOCHA MÍSTNOSTÍ CELKEM		239,83

BUDOVA D

ČÍSLO MÍSTNOSTI	ÚČEL MÍSTNOSTI	PLOCHA (m²)
N05901	WC ŽENY PŘEDSÍŇ	3,68
N05902	WC ŽENY	5,81
N05903	KUCHYŇKA	13,03
N05904	KANCELÁŘ	20,43
N05905	KANCELÁŘ	18,51
N05906	KANCELÁŘ	21,82
N05907	KANCELÁŘ	21,82
N05908	KANCELÁŘ	21,67
N05909	KANCELÁŘ	18,51
N05910	KANCELÁŘ	18,66
N05911	KANCELÁŘ	18,66
N05912	KOPÍRKA	9,99
N05913	KANCELÁŘ	8,49
N05913a	KANCELÁŘ	11,54
N05914	KANCELÁŘ TAJEMNICE	27,40
N05915	SEKRETARIÁT	19,07
N05916	KANCELÁŘ DĚKANA	31,21
N05917	MALÁ ZASEDACÍ MÍSTNOST	20,20
N05918	KANCELÁŘ	21,42
N05919	LOBBY	19,83
N05920	CHODBA	86,19
N05921	TERASA	156,59

NÁROKY SILNOPROUD

PRO AVT JSOU NÁROKOVÁNY VEŠKERÉ ZÁSUVKY A VÝVODY 230VAC UVEDENÉ VE VÝKRESE.
VEŠKERÉ ZÁSUVKY PRO AV TECHNIKU Z JEDNÉ FÁZE /
MOTORY PLÁTEN A OSVĚTLENÍ Z JINÉ FÁZE

V PŘÍPADĚ ŽE JE PŘÍPOJNÉ MÍSTO VE STOLECH PŘIPOJOVÁNO PŘES PODLAHOVOU KRABICI,
NÁROKUJEME MINIMÁLNĚ 1 VOLNÝ MODUL V PODLAHOVÉ KRABICI.

ROZVADEČ NN
NÁROKUJEME VYBAVENÍ ROZVADĚČE PŘÍSLUŠNÝMI JISTIČI,
PRO SPÍNÁNÍ ZÁSUVEK, VYBAVENÍ STÝKAČI.
PRO OVLÁDÁNÍ DALI OSVĚTLENÍ A SPÍNÁNÍ ZÁSUVEK BUDOU DODÁNY DO ROZVADĚČE
OVLÁDACÍ PRVKY NA DIN LIŠTU.

NÁROKY SLABOPROUD

PRO AVT JSOU NÁROKOVÁNY VEŠKERÉ VE VÝKRES UVEDENÉ ZÁSUVKY LAN
- FUNKČNÍ LAN SÍŤ

NÁROKY STAVBA

PRO LCD DISPLEJE JSOU POŽADOVÁNY V MÍSTĚ UMÍSTĚNÍ NÁSLEDUJÍCÍ NOSNOSTI STĚN/STROPU.
LCD DISPLEJ ÚHLOPŘÍČKY 43" - 50" - 30 KG
LCD DISPLEJ ÚHLOPŘÍČKY 55" - 65" - 50 KG
LCD DISPLEJ ÚHLOPŘÍČKY 75" - 86" - 80 KG
LCD DISPLEJ INTERAKTIVNÍ - ÚHLOPŘÍČKY 75"- 86" - 100 KG

PRO PROJEKTORY JE V MÍSTĚ UMÍSTĚNÍ POŽADOVÁNA NOSNOST STROPU 50 KG.
PRO ELEKTRICKÁ PLÁTNA JE V MÍSTĚ UMÍSTĚNÍ NA OKRAJÍCH PLÁTNA POŽADOVÁNA NOSNOST STROPU 50 KG (CELKEM 100 KG).
PRO PODHLEDOVÉ REPRODUKTORY JE V MÍSTĚ UMÍSTĚNÍ POŽADOVÁNA NOSNOST PODHLEDU 5 KG.
PRO NÁSTĚNNÉ REPRODUKTORY JE V MÍSTĚ UMÍSTĚNÍ POŽADOVÁNA NOSNOST STĚNY 10 KG.

NÁROKY KABELOVÉ TRASY

PRO KABELÁŽ AVT JSOU NÁROKOVÁNY VE VÝKRESE UVEDENÉ KABELOVÉ TRASY.
KABELOVÉ TRASY V PODLAHÁCH VE STĚNÁCH A V PODHLEDECH
JSOU VEDENY IDEOVĚ.
POŽADOVANÉ CHRÁNIČKY LZE PŘI SOUBĚŽNÉM VEDENÍ SLOUČIT
DO ODPOVÍDAJÍCÍHO KABELOVÉHO ŽLABU.
TYPICKY JE POŽADOVÁNA KE KONCOVÉMU PRVKU AVT CHRÁNIČKA Ø40.

SOUŘADNICOVÝ SYSTÉM: JTSK
±0,000 = 231,750 m n. m.
VÝŠKOVÝ SYSTÉM: B.p.v.

ZMĚNY			DATUM	PODPIS
	1			
	2			
	3			

INVESTOR:

Masarykova univerzita

Masarykova univerzita
Žerotínovo nám. 617/9, 601 77 Brno
tel.: +420 549 491 911
e-mail: info@muni.cz

PROJEKTANT:

ZODP. PROJEKTANT:	Ing. Petr Hrubeš	
VYPRACOVAL:	Ing. Jiří Jelínek	
KONTROLOVAL:	Ing. Václav Jezbera	

TECHNICO architects & engineers
TECHNICO Ostrava s.r.o.
Hlavní třída 2922/49
708 00 Ostrava
tel: 553 760 970
info@technico.cz

4DESIGN
DESIGN 4DIV s.r.o.
design4div@seznam.cz
152 00 Praha 14 - Hodkovičky

ČÁST DOKUMENTACE:

D.1.4.11. AUDIOVIZUÁLNÍ TECHNIKA

Výstavba a modernizace Fakulty informatiky a Ústavu výpočetní techniky Masarykovy univerzity	FORMÁT	A0
	DATUM	08/2022
	STUPEŇ	DPS
OBJEKT SO 7030 BUDOVA B, SO 7040 BUDOVA C, SO 7050 BUDOVA D, SO 7060 PARKOVIŠTĚ P1	ZAKÁZKOVÉ ČÍSLO	TO-517-DPS
K.ú. Pisárky, parc.č. 2281, 2285	MĚŘÍTKO	ČÍSLO VÝKRESU
PŮDORYS 5.NP	1:100	D.1.4.11.b.05.