


SITUACE M=1:250

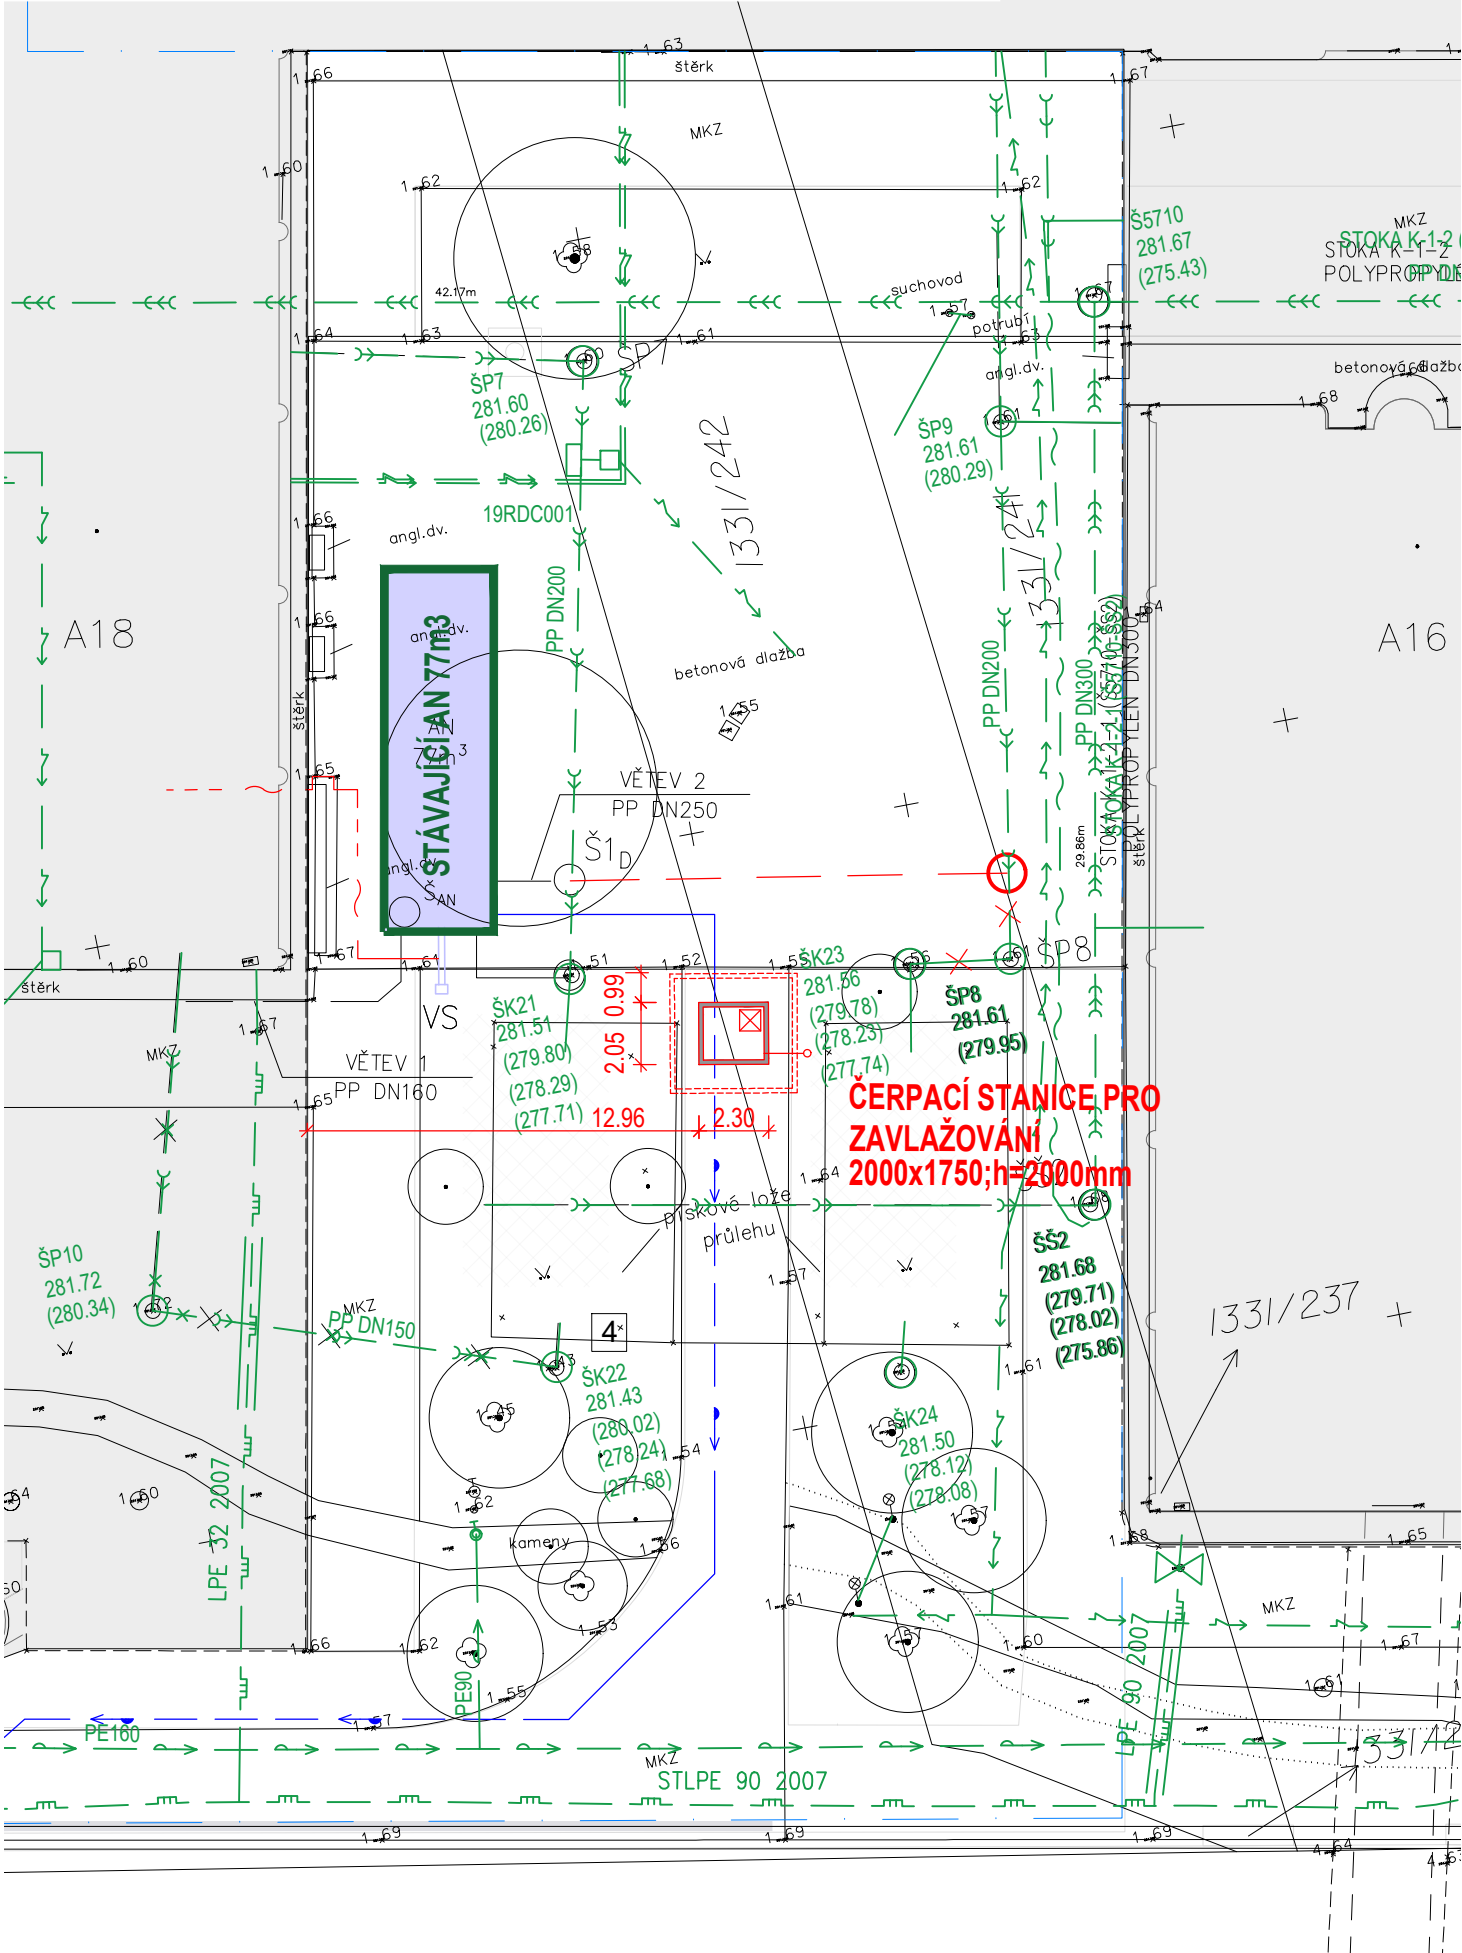

LEGENDA

- HRANICE ŘEŠENÉHO ÚZEMÍ
- HRANICE PARCEL
- STÁVAJÍCÍ OBJEKTY

LEGENDA TECHNICKÉ INFRASTRUKTURY

- STÁVAJÍCÍ
- PODZEMNÍ VEDENÍ VN
 - PODZEMNÍ VEDENÍ NN
 - VEŘEJNÉ OSVĚTLENÍ
 - VODOVOD
 - KANALIZACE JEDNOTNÁ
 - KANALIZACE SPLAŠKOVÁ
 - KANALIZACE DEŠŤOVÁ
 - STŘEDOTLAKÝ PLYNOVOD
 - TEPLOVOD
 - MULTIKANÁL
 - ROZVODY MaR
 - SLABOPROUD PODZEMNÍ VEDENÍ

NAVRŽENÉ AREÁLOVÉ ROZVODY SÍTÍ


- AREÁLOVÉ ROZVODY NN A MaR ZAVLAŽOVÁNÍ
- ZAVLAŽOVÁNÍ
- DEŠŤOVÁ KANALIZACE
- VÝTLAK DEŠŤOVÉ VODY
- PŘÍVOD ZÁVLAHOVÉ VODY
- PŘEDPOKLÁDANÁ SBĚRNÁ PLOCHA SRÁŽKOVÝCH VOD

POZNÁMKA:

ZAKRESLENÍ INŽENÝRSKÝCH SÍTÍ JE NUTNO BRÁT JAKO ORIENTAČNÍ NA ZÁKLADĚ DOSTUPNÝCH PODKLADŮ POSKYTNUTÝCH JEJICH SPRÁVCI. PŘED REALIZACÍ STAVBY JE NUTNO ZAJISTIT VYTYČENÍ A OVĚŘENÍ STÁVAJÍCÍCH INŽENÝRSKÝCH SÍTÍ. PŘED REALIZACÍ STAVBY JE NUTNO VĚŘIT VÝŠKOVÉ POMĚRY STÁVAJÍCÍCH KANALIZACÍ A TOMUTO STAVU PŘÍZPŮSOBIT VÝŠKOVÉ OSAZENÍ AKUMULAČNÍCH NÁDRŽÍ A ŠACHET A NAVRŽENÝCH KANALIZACÍ.

LEGENDA VEGETAČNÍCH ÚPRAV

- STROMY STÁVAJÍCÍ A NAVRŽENÉ
- STROMY STÁVAJÍCÍ - ODS
- VÝSADBY - STÁVAJÍCÍ
- VÝSADBY - NÁVRH
- POPÍNÁVÉ ROSTLINY
- TRÁVNÍK
- TRÁVNÍK ŠTĚRKOVÝ
- DLÁŽDĚNÁ PLOCHA
- DŘEVĚNÁ TERASA
- PLOCHY MKZ
- ŠLAPÁKOVÁ CESTA
- ŠTĚRK
- ZASAKOVACÍ PRŮLEH
- DŘEVĚNÁ LAVICE
- PARKOVÁ LAVICE
- PIKNIKOVÝ SET DŘEVO
- PIKNIKOVÝ SET HPL
- STOLEK +ŽIDLÍČKY
- BETONOVÝ BLOK
- LAVICE SOLÁRNÍ
- GABIONOVÁ ZÍDKA

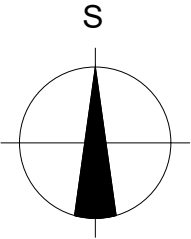

PROJEKTANT ČÁSTI PD				ING.JIŘÍ MACHOVEC PROJEKTOVÁ ČINNOST VE VÝSTAVBĚ VENHUDOVA 31, 613 00 BRNO IČ: 724 00 935 tel.:+420 515 546 053 mjprojekt@technic.cz http://www.mjprojekt.eu http://www.mjprojekt.technic.cz
	ZODP.PROJEKTANT	VYPRACOVAL	KONTROLOVAL	
	ING.MACHOVEC	ING.MACHOVEC	ING.MACHOVEC	

NÁZEV ZAKÁZKY: KAMPUS - REVITALIZACE VENKOVNÍCH PLOCH				B-KOMFORT, s.r.o. Bráfova 3070/9a, 616 00 Brno IČO: 46961348 mail: info@b-komfort.cz		
STUPEŇ PROJEKTOVÉ DOKUMENTACE: DOKUMENTACE PRO PROVEDENÍ STAVBY						
STAVEBNÍK: Masarykova univerzita Žerotínovo náměstí 617/9 601 77 Brno			MÍSTO STAVBY: Univerzitní kampus Bohunice při ulici Kamenice Brno - Bohunice		ČÍSLO ZAKÁZKY:	
					DATUM:	04/2025
AUTOR / HIP: Ing. Robert Hrazdil	ZÁSTUPCE HIP / KONTROLA:	VEDOUČÍ PROJEKTU: Ing. arch. Monika Babíková	VYPRACOVAL: Ing.Jiří Machovec	MĚŘÍTKO:	1:250	
STAVEBNÍ OBJEKT: ZAVLAŽOVÁNÍ VENKOVNÍCH PLOCH				PARÉ:		
ČÁST DOKUMENTACE: D.1.2.1 AKUMULACE SRÁŽKOVÝCH VOD				OZNAČENÍ SADY:		
DOKUMENT - VÝKRES: SITUACE - ČÁST II.				ČÍSLO VÝKRESU: D.1.2.1 - 03	REVIZE:	