B 17, SITUACE, M1:300

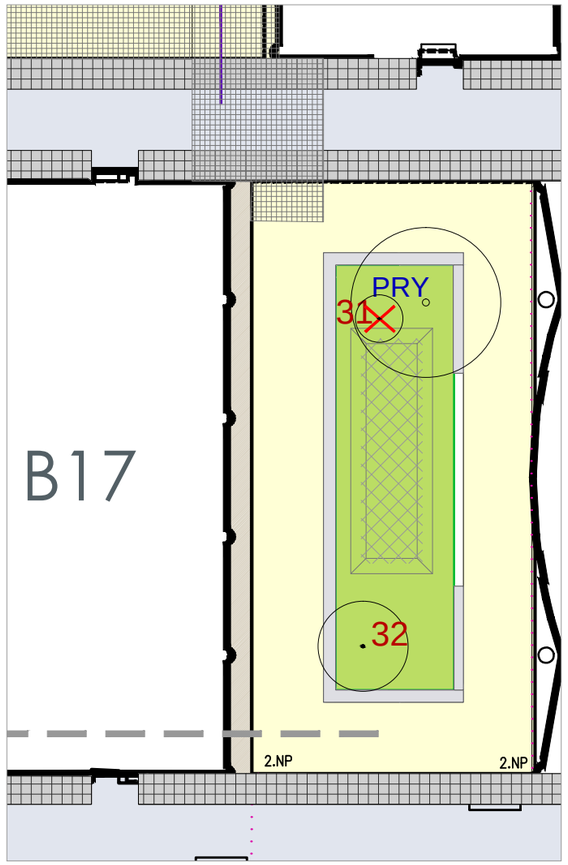


B 11, SITUACE, M1:300

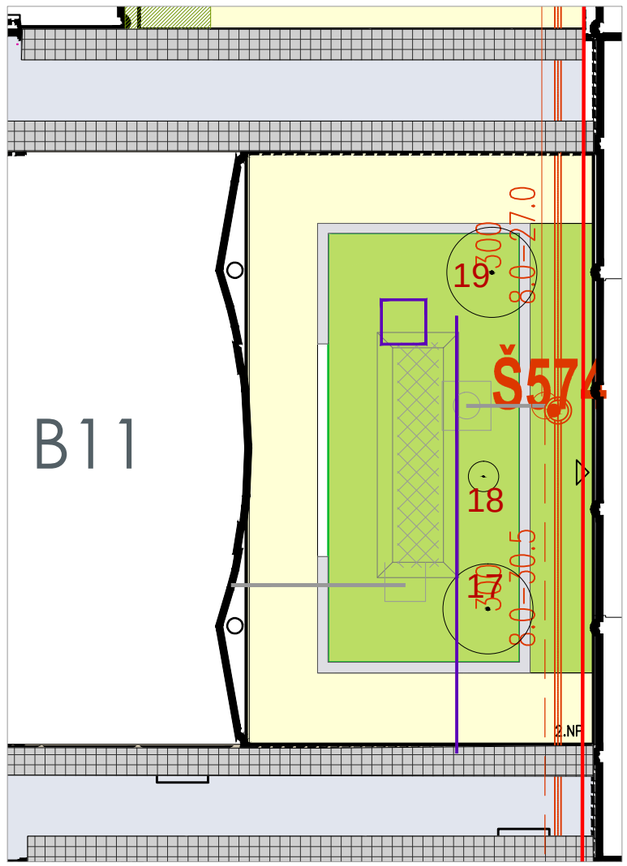


| Č. | Taxon | Počet celkem | Plocha 11 | Plocha 17 |
|---|---|---|---|---|
| | **Stromy** | | | |
| PRY | Prunus x yedoensis | **1** | | 1 |
| | **Trvalky** | | | |
| 1 | Ajuga reptans | **195** | 155 | 40 |
| 2 | Anemone hybrida | **78** | 66 | 12 |
| 5 | Campanula glomerata | **185** | 155 | 30 |
| 6 | Dicentra spectabilis | **25** | 15 | 10 |
| 12 | Geranium macrorrhyzum - směs | **310** | 250 | 60 |
| 13 | Geranium phaeum Samobor | **310** | 250 | 60 |
| 14 | Geranium sylvaticum Mayflower | **190** | 150 | 40 |
| 16 | Helleborus niger | **75** | 60 | 15 |
| 17 | Helleborus phoetidus | **75** | 60 | 15 |
| 22 | Primula veris | **215** | 155 | 60 |
| | **Trávy** | | | |
| 42 | Deschampsia caespitosa | **200** | 170 | 30 |
| 44 | Molinia Transparent | **110** | 80 | 30 |
| | **Cibuloviny** | | | |
| | Croccus - směs | **960** | 780 | 180 |
| | Muscary armeniacum | **960** | 780 | 180 |
| | Narcissus Marinette | **480** | 390 | 90 |
| | Narcissus poeticus | **480** | 390 | 90 |

LEGENDA:

- STROMY STÁVAJÍCÍ (čísla dle invetarizace) — 1 ks
- STROMY STÁVAJÍCÍ - ODS
- STROMY - NÁVRH
- VÝSADBY - NÁVRH — 385,2 m2
- PLOCHY MZK — 515,1 m2
- ZASAKOVACÍ PRŮLEH

INŽENÝRSKÉ SÍTĚ

- KANALIZACE DEŠŤOVÁ
- KANALIZACE MONITORING
- KANALIZACE
- VO

| | | | |
|---|---|---|---|
| VYPRACOVAL: | gl design<br>Urxova 6, 624 00 Brno | PROJEKTANT: | Ing. Dana Mühlhandlová |
| INVESTOR: | MASARYKOVA UNIVERZITA<br>Žerotínovo náměstí 9, 60177 Brno | DATUM: | 11/2023 |
| STAVBA: | REVITALIZACE VENKOVNÍCH PLOCH UNIVERZITNÍHO KAMPUSU | STUPEŇ: | RDS |
| ČÁST: | SADOVÉ ÚPRAVY | MĚŘÍTKO: | 1:300 |
| OBSAH: | B11, B17 - CELKOVÁ SITUACE | Č. VÝKRESU: | 05 |
| | | ČÍSLO PARÉ: | |