


A	1		2		3		4		5		6		7		8					
	INDEX OF SHEETS								SHEET	DESCRIPTION	DRAWING No.	REVISIONS								
		SHEET	DESCRIPTION	DRAWING No.	REVISIONS								A	B	C	D	E	F	G	H
B	1	RZ-N01913 - TITULNÍ LIST	RZ-N01913-01																	
	2	RZ-N01913 - USPOŘÁDÁN Í ROZVODNICE	RZ-N01913-02																	
	3	RZ-N01913 - NAPÁJENÍ	RZ-N01913-03																	
	4	RZ-N01913 - OVLÁDÁNÍ ŽALUZII N02123	RZ-N01913-04																	
	5	RZ-N01913 - VÝVODY ŽALUZII N02123	RZ-N01913-05																	
	6	RZ-N01913 - VÝVODY ŽALUZII N02123	RZ-N01913-06																	
	7	RZ-N01913 - VÝVODY ŽALUZII N02123	RZ-N01913-07																	
	8	RZ-N01913 - VÝVODY ŽALUZII N02123	RZ-N01913-08																	
	9	RZ-N01913 - VÝVODY ŽALUZII N02123	RZ-N01913-09																	
	10	RZ-N01913 - VÝVODY ŽALUZII N02123	RZ-N01913-10																	
C	11	RZ-N01913 - OVLÁDÁNÍ ŽALUZII N02828	RZ-N01913-11																	
	12	RZ-N01913 - VÝVODY ŽALUZII N02828	RZ-N01913-12																	
	13	RZ-N01913 - VÝVODY ŽALUZII N02828	RZ-N01913-13																	
	14	RZ-N01913 - VÝVODY ŽALUZII N02828	RZ-N01913-14																	
	15	RZ-N01913 - VÝVODY ŽALUZII N02828	RZ-N01913-15																	
	16	RZ-N01913 - VÝVODY ŽALUZII N02828	RZ-N01913-16																	
	17	RZ-N01913 - VÝVODY ŽALUZII N02828	RZ-N01913-17																	
	18	RZ-N01913 - OVLÁDÁNÍ ŽALUZII N02917	RZ-N01913-18																	
	19	RZ-N01913 - VÝVODY ŽALUZII N02917	RZ-N01913-19																	
	20	RZ-N01913 - VÝVODY ŽALUZII N02917	RZ-N01913-20																	
D	21	RZ-N01913 - VÝVODY ŽALUZII N02917	RZ-N01913-21																	
	22	RZ-N01913 - VÝVODY ŽALUZII N02917	RZ-N01913-22																	
	23	RZ-N01913 - VÝVODY ŽALUZII N02917	RZ-N01913-23																	
	24	RZ-N01913 - VÝVODY ŽALUZII N02917	RZ-N01913-24																	
	25	RZ-N01913 - VÝVODY ŽALUZII N02917	RZ-N01913-25																	
	26	RZ-N01913 - VÝVODY ŽALUZII N02917	RZ-N01913-26																	
	27	RZ-N01913 - VÝVODY ŽALUZII N02917	RZ-N01913-27																	
	28	RZ-N01913 - VÝVODY ŽALUZII N02917	RZ-N01913-28																	
	29	RZ-N01913 -	RZ-N01913-29																	
	30	RZ-N01913 -	RZ-N01913-30																	
E	31	RZ-N01913 -	RZ-N01913-31																	
	32	RZ-N01913 -	RZ-N01913-32																	
	33	RZ-N01913 -	RZ-N01913-33																	
	34	RZ-N01913 -	RZ-N01913-34																	
	35	RZ-N01913 -	RZ-N01913-35																	
	36	RZ-N01913 -	RZ-N01913-36																	
	37	RZ-N01913 -	RZ-N01913-37																	
	38	RZ-N01913 -	RZ-N01913-38																	
	39	RZ-N01913 -	RZ-N01913-39																	
	40	RZ-N01913 -	RZ-N01913-40																	
F	41	RZ-N01913 -	RZ-N01913-41																	
	42	RZ-N01913 -	RZ-N01913-42																	
	43	RZ-N01913 -	RZ-N01913-43																	
	44	RZ-N01913 -	RZ-N01913-44																	
	45	RZ-N01913 -	RZ-N01913-45																	
	46	RZ-N01913 -	RZ-N01913-46																	
G	 Synerga a.s. Sladkého 13, 617 00 Brno Tel.: +420 548 213 222		REVIZE	POPIS	DATUM	ČÍSLO REVIZE: A		UMÍSTĚNÍ STAVBY:		NÁZEV PROJEKTU:		NÁZEV:		LISTŮ		STRANA				
						KRESLIL: ČERVENÝ R.		Masarykova univerzita		Rozvaděč RZ-N01913		RZ-N01913 - TITULNÍ LIST								
						KONTROLOVAL: NAVRÁTIL M.		Fakulta informatiky												
						DATUM 18.8.2025		Botanická 554/68a, 602 00 Brno		ČÍSLO ZAKÁZKY: 63-7296		ČÍSLO VÝKRESU: RZ-N01913-01				28				
1		2		3		4		5		6		7		8						


LISTŮ	28
STRANA	2




Vývody k motorům:
fialová 1mm²

All technical information contained in this document is the exclusive property of Synerga a.s. and may neither be used nor disclosed without its prior written consent. Only those drawings and diagrams remitted after order booking are binding for execution.

Všechny technické informace obsažené v této dokumentaci jsou výhradním vlastnictvím společnosti Synerga a.s. a nesmí být nikdy použity nebo zveřejněny bez předchozího písemného souhlasu vlastníka. Závazná jsou pouze schémata předaná v souladu s registrovanou objednávkou.

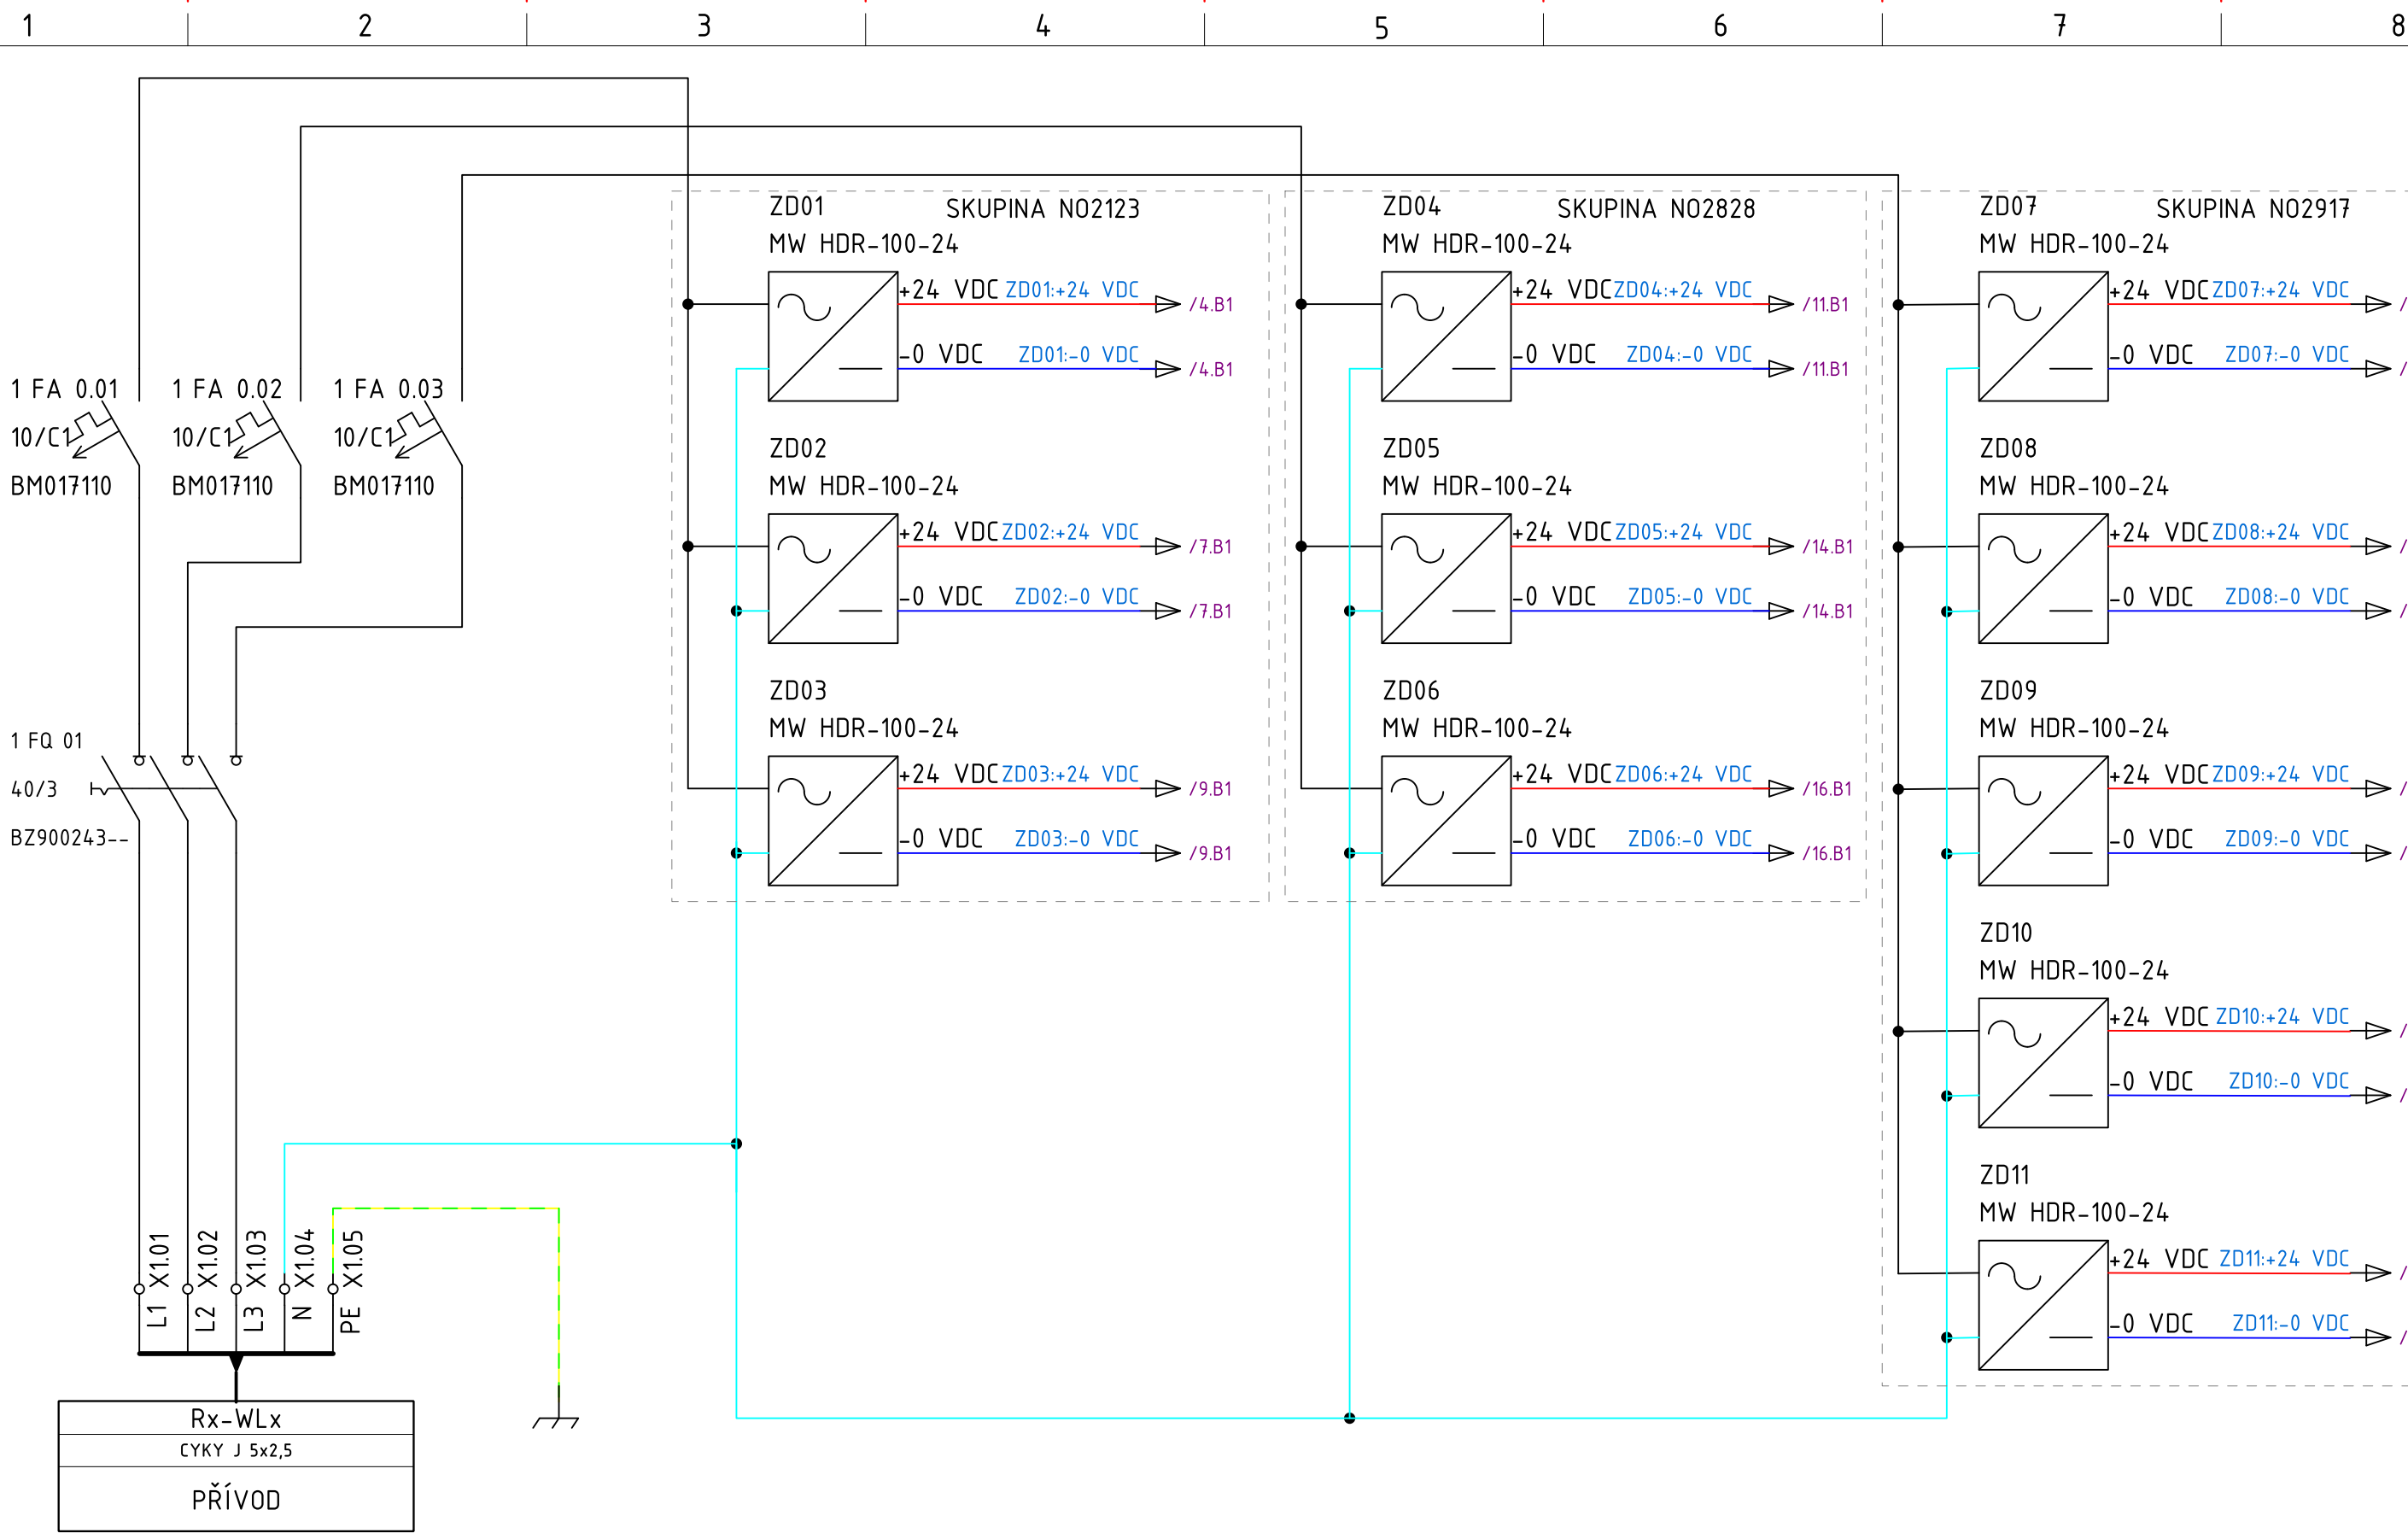



DODÁVKA PROFESE SILNOPROUD

 <div>Synerga a.s. Sladkého 13, 617 00 Brno Tel.: +420 548 213 222</div>	REVIZE	POPIS	DATUM	ČÍSLO REVIZE: A	UMÍSTĚNÍ STAVBY: Masarykova univerzita Fakulta informatiky Botanická 554/68a, 602 00 Brno	NÁZEV PROJEKTU: Rozvaděč RZ-N01913	NÁZEV: RZ-N01913 - NAPÁJENÍ	STRANA 3
				KRESLIL: ČERVENÝ R.		ČÍSLO ZAKÁZKY: 63-7296		
				KONTROLOVAL: NAVRÁTIL M.				
				DATUM 18.8.2025				

All technical information contained in this document is the exclusive property of Synerga a.s. and may neither be used nor disclosed without its prior written consent. Only those drawings and diagrams remitted after order booking are binding for execution.


Všechny technické informace obsažené v této dokumentaci jsou výhradním vlastnictvím společnosti Synerga a.s. a nesmí být nikdy použity nebo zveřejněny bez předchozího písemného souhlasu vlastníka. Závazná jsou pouze schémata předaná v souladu s registrovanou objednávkou.

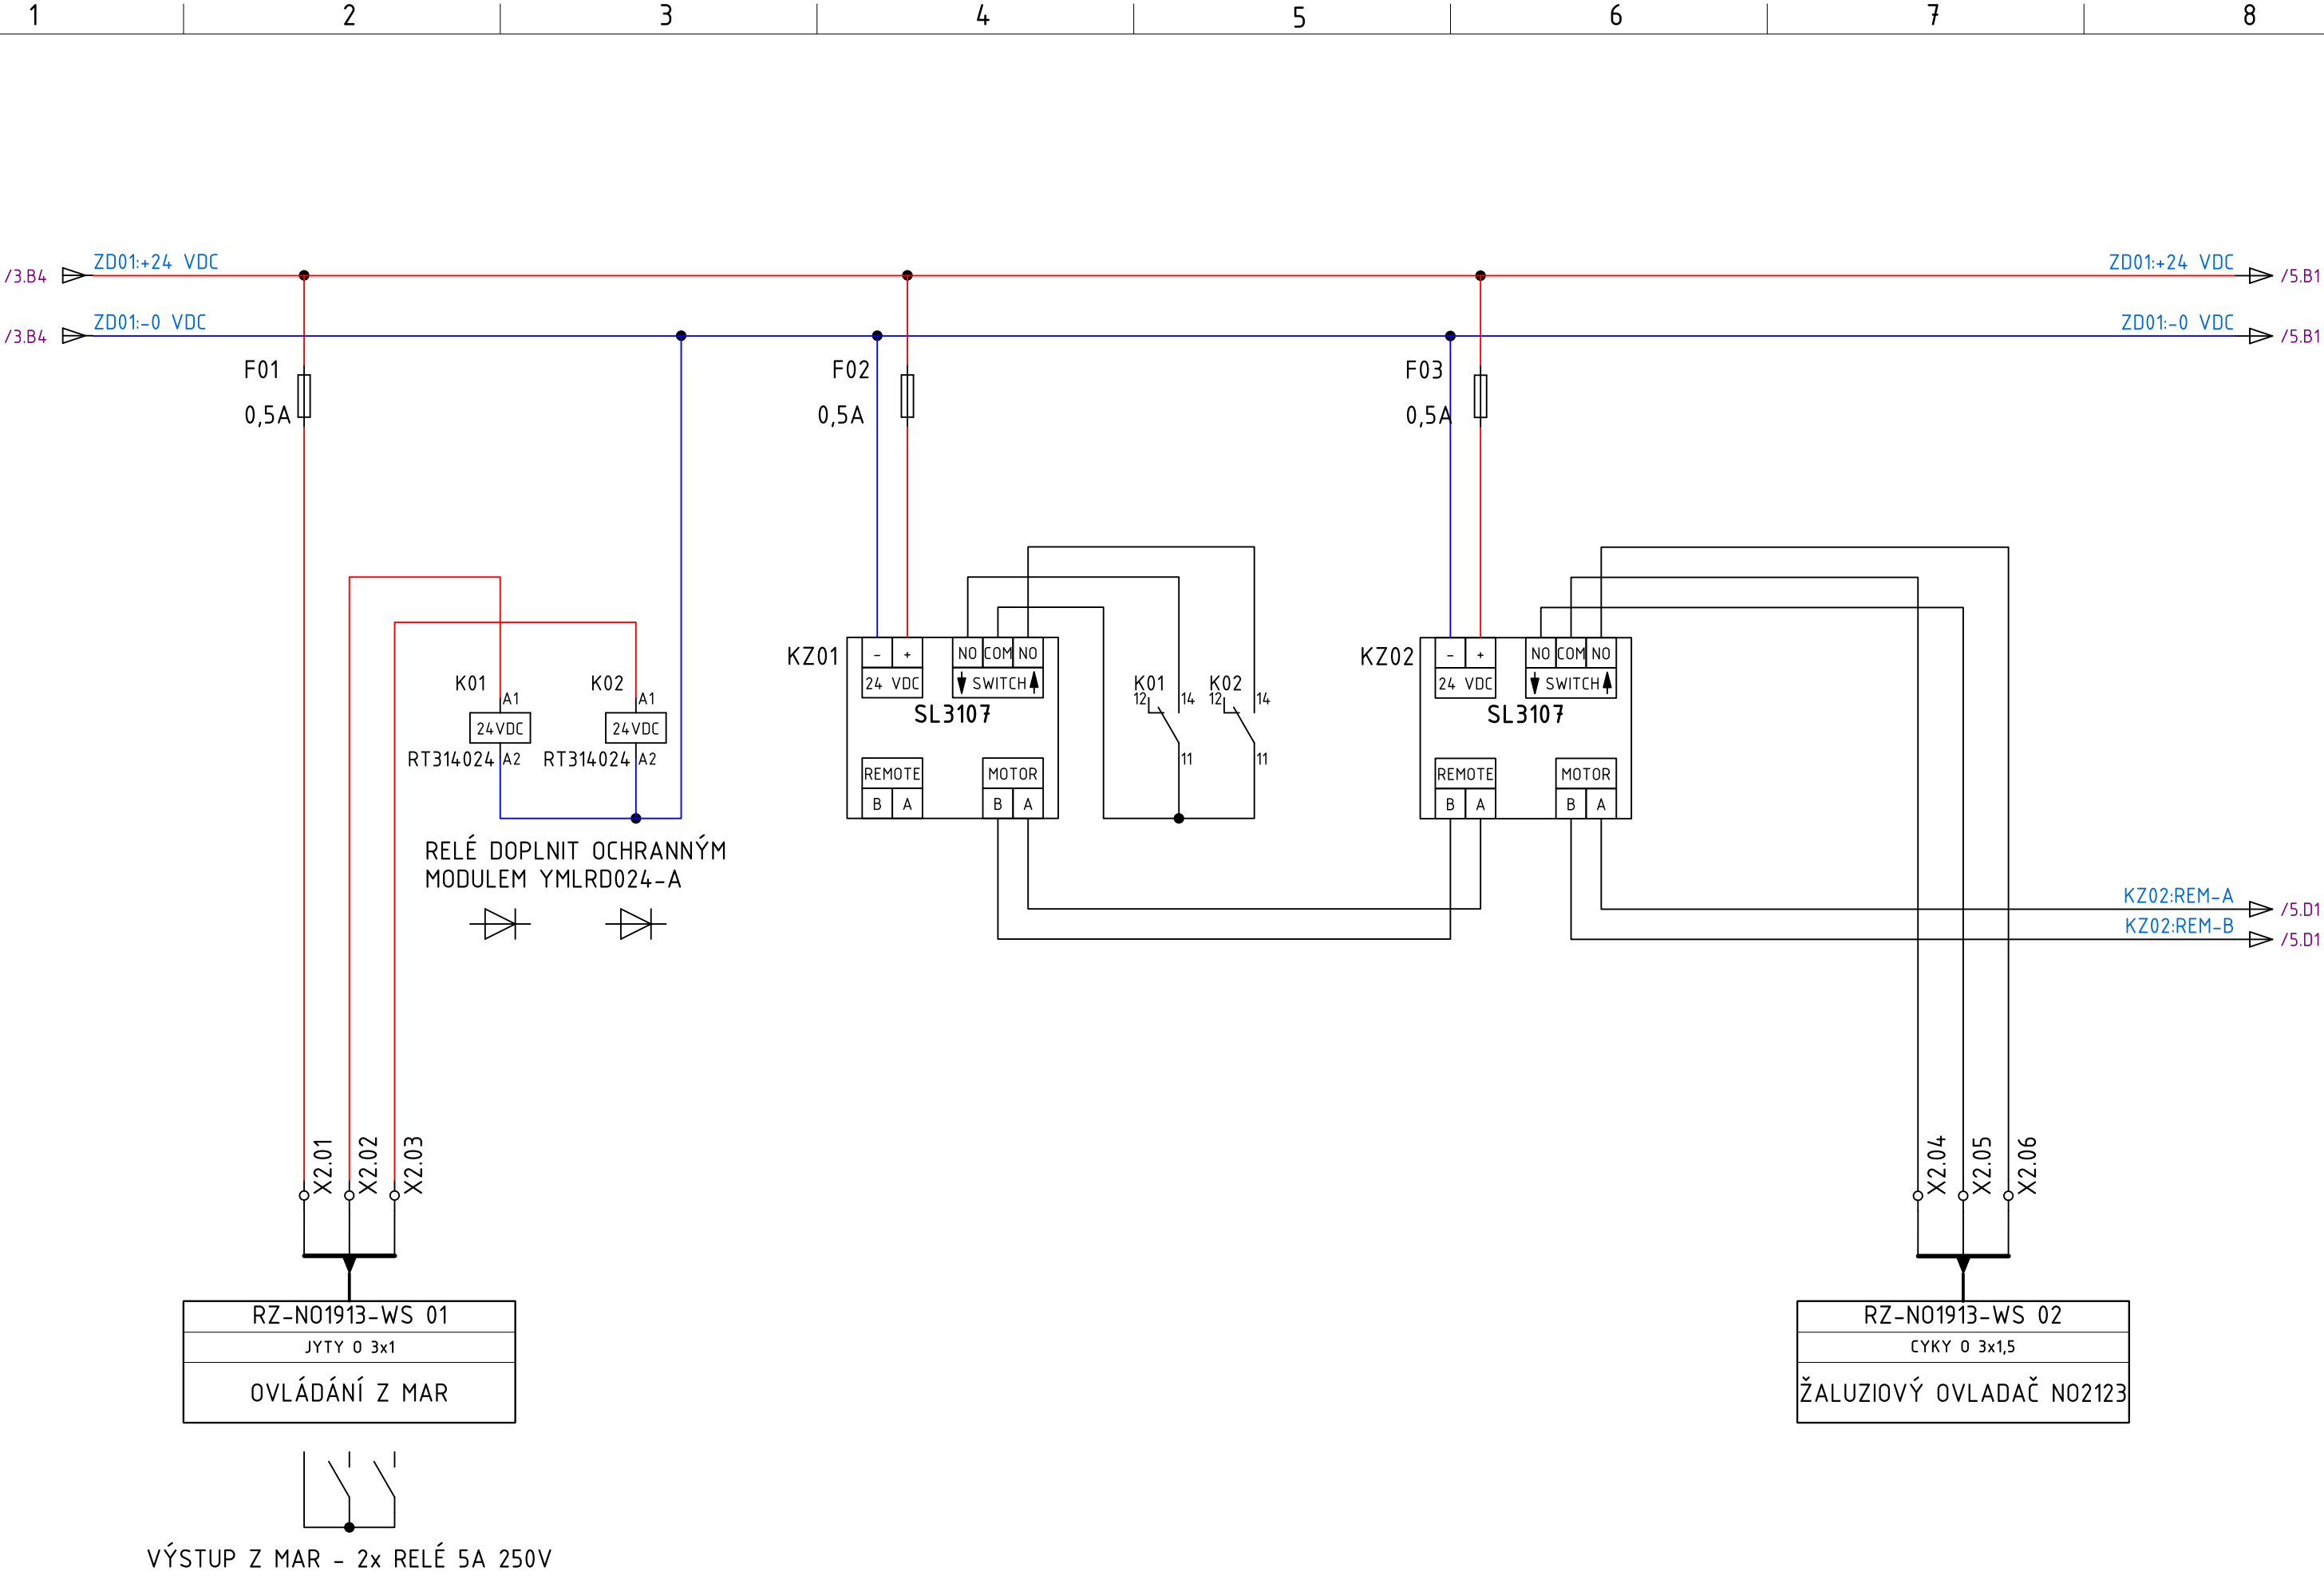

 Synerga a.s. Sladkého 13, 617 00 Brno Tel.: +420 548 213 222	REVIZE	POPIS	DATUM	ČÍSLO REVIZE: A KRESLIL: ČERVENÝ R. KONTOLOVAL: NAVRÁTIL M. DATUM 18.8.2025	UMÍSTĚNÍ STAVBY: Masarykova univerzita Fakulta informatiky Botanická 554/68a, 602 00 Brno	NÁZEV PROJEKTU: Rozvaděč RZ-N01913 ČÍSLO ZAKÁZKY: 63-7296	NÁZEV: RZ-N01913 - OVLÁDÁNÍ ŽALUZII N02123 ČÍSLO VÝKRESU: RZ-N01913-04	STRANA 4 LISTŮ 28


All technical information contained in this document is the exclusive property of Synerga a.s. and may neither be used nor disclosed without its prior written consent. Only those drawings and diagrams remitted after order booking are binding for execution.

Všechny technické informace obsažené v této dokumentaci jsou výhradním vlastnictvím společnosti Synerga a.s. a nesmí být nikdy použity nebo zveřejněny bez předchozího písemného souhlasu vlastníka. Závazná jsou pouze schémata předaná v souladu s registrovanou objednávkou.

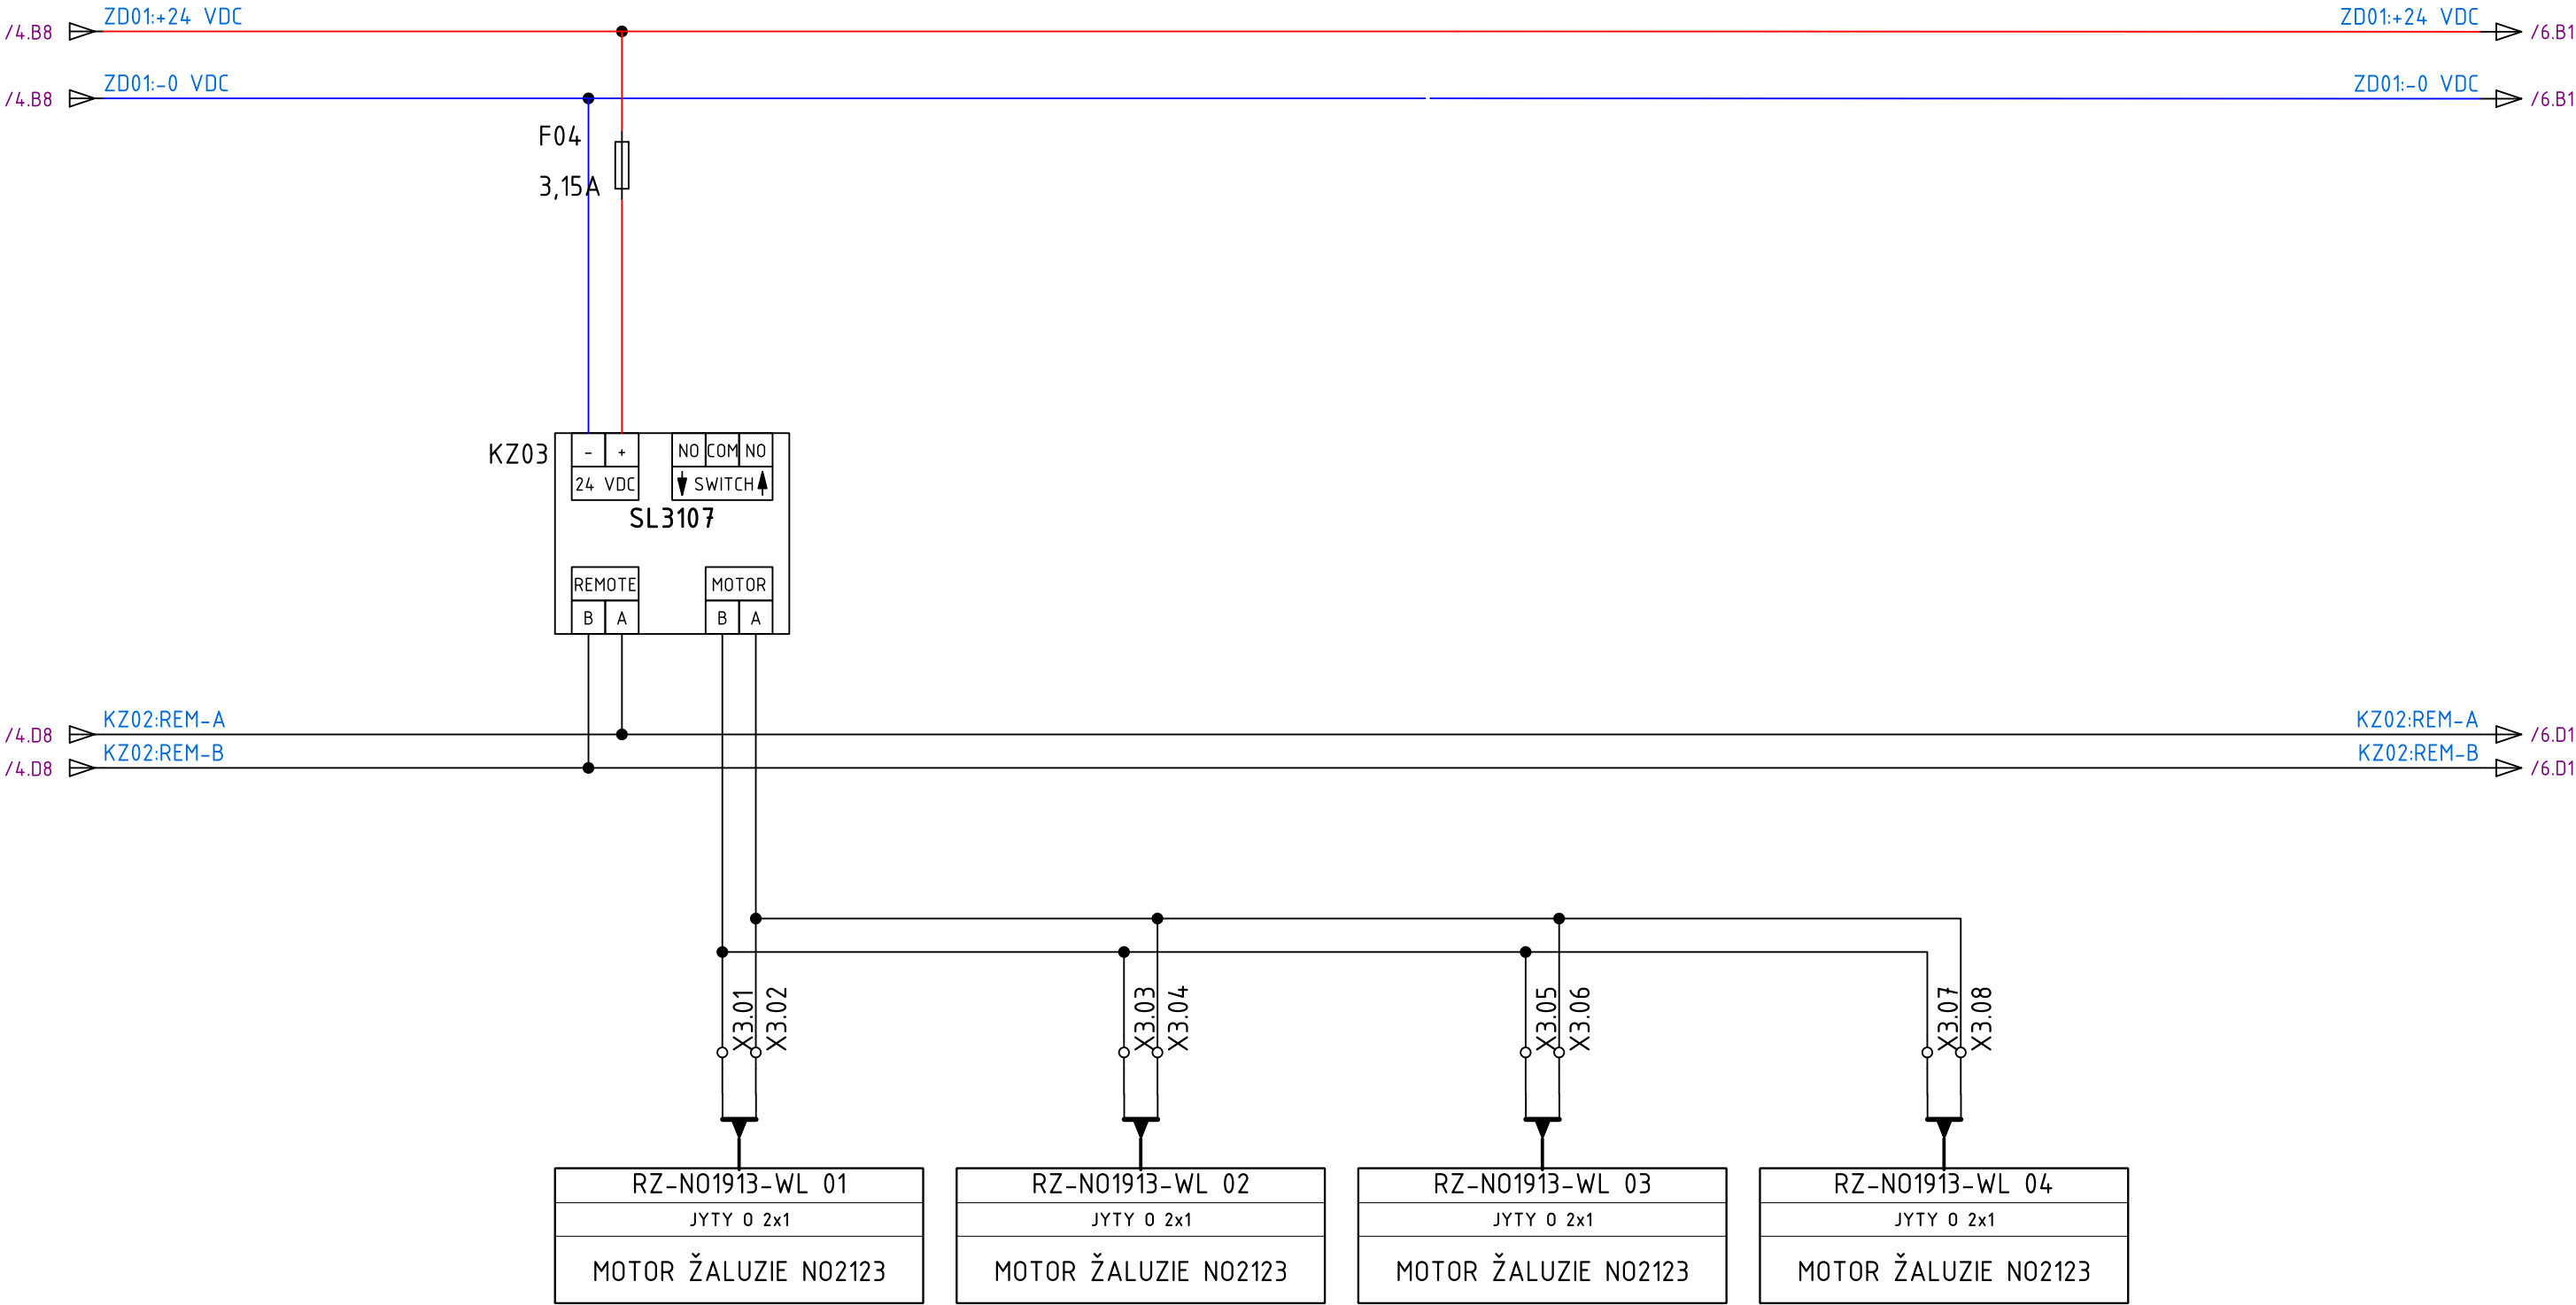


All technical information contained in this document is the exclusive property of Synerga a.s. and may neither be used nor disclosed without its prior written consent. Only those drawings and diagrams remitted after order booking are binding for execution.

Všechny technické informace obsažené v této dokumentaci jsou výhradním vlastnictvím společnosti Synerga a.s. a nesmí být nikdy použity nebo zveřejněny bez předchozího písemného souhlasu vlastníka. Závazná jsou pouze schémata předaná v souladu s registrovanou objednávkou.

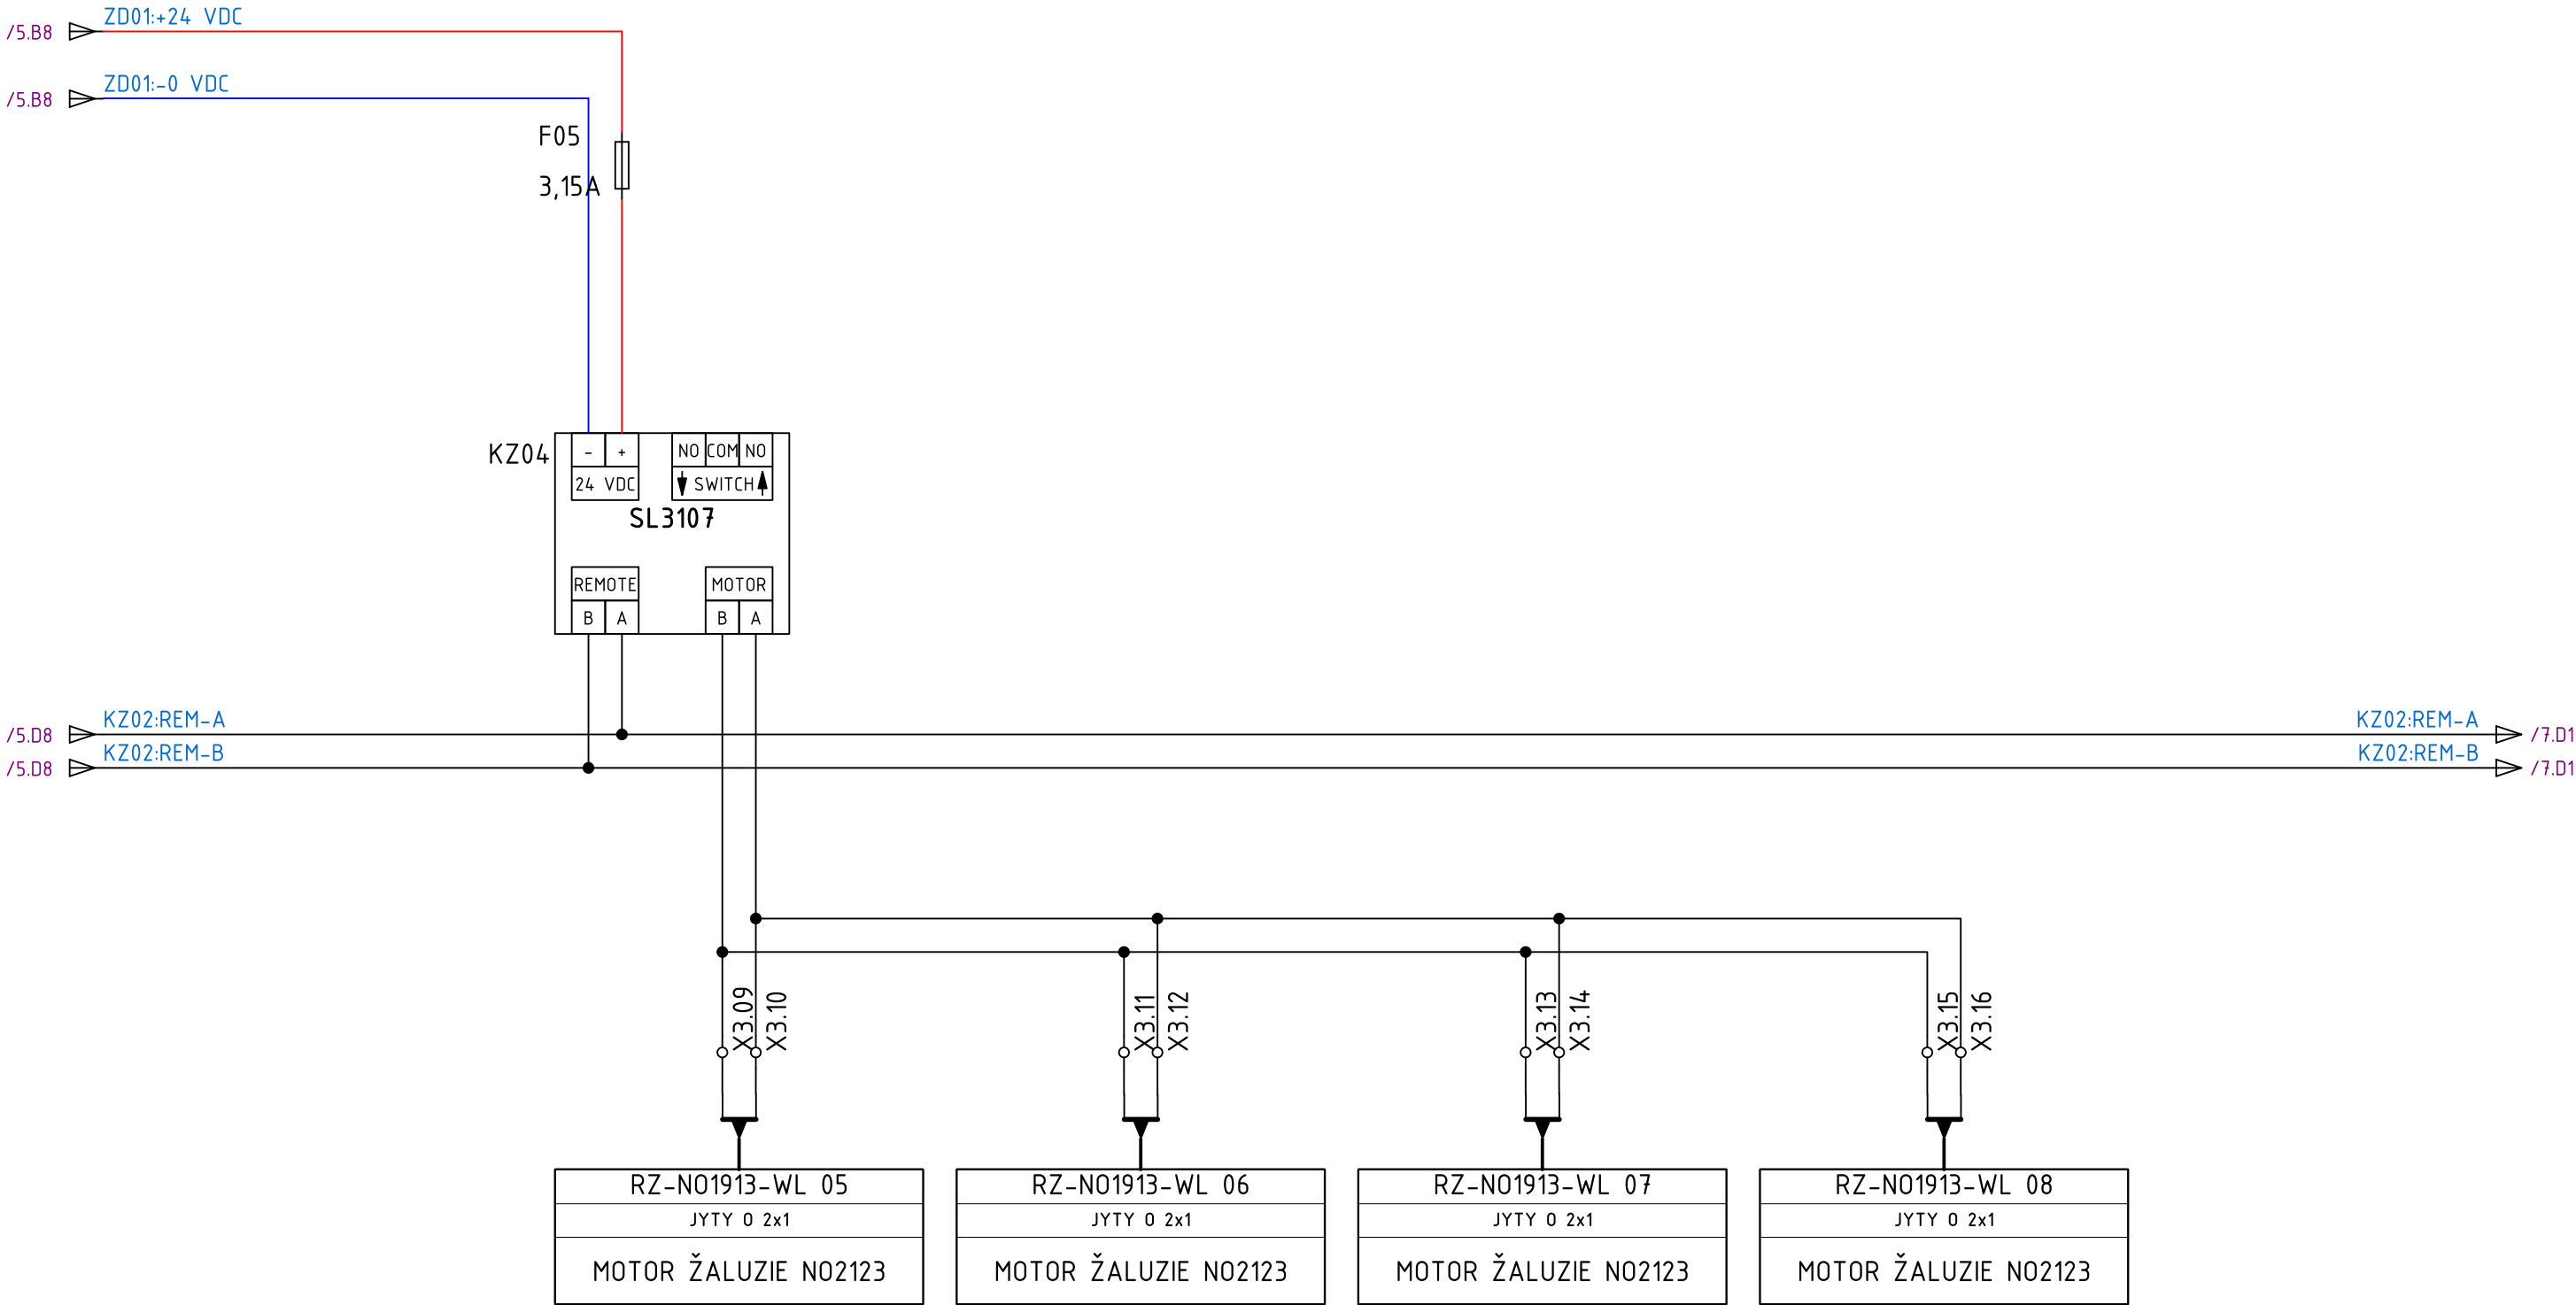


All technical information contained in this document is the exclusive property of Synerga a.s. and may neither be used nor disclosed without its prior written consent. Only those drawings and diagrams remitted after order booking are binding for execution.

Všechny technické informace obsažené v této dokumentaci jsou výhradním vlastnictvím společnosti Synerga a.s. a nesmí být nikdy použity nebo zveřejněny bez předchozího písemného souhlasu vlastníka. Závazná jsou pouze schémata předaná v souladu s registrovanou objednávkou.

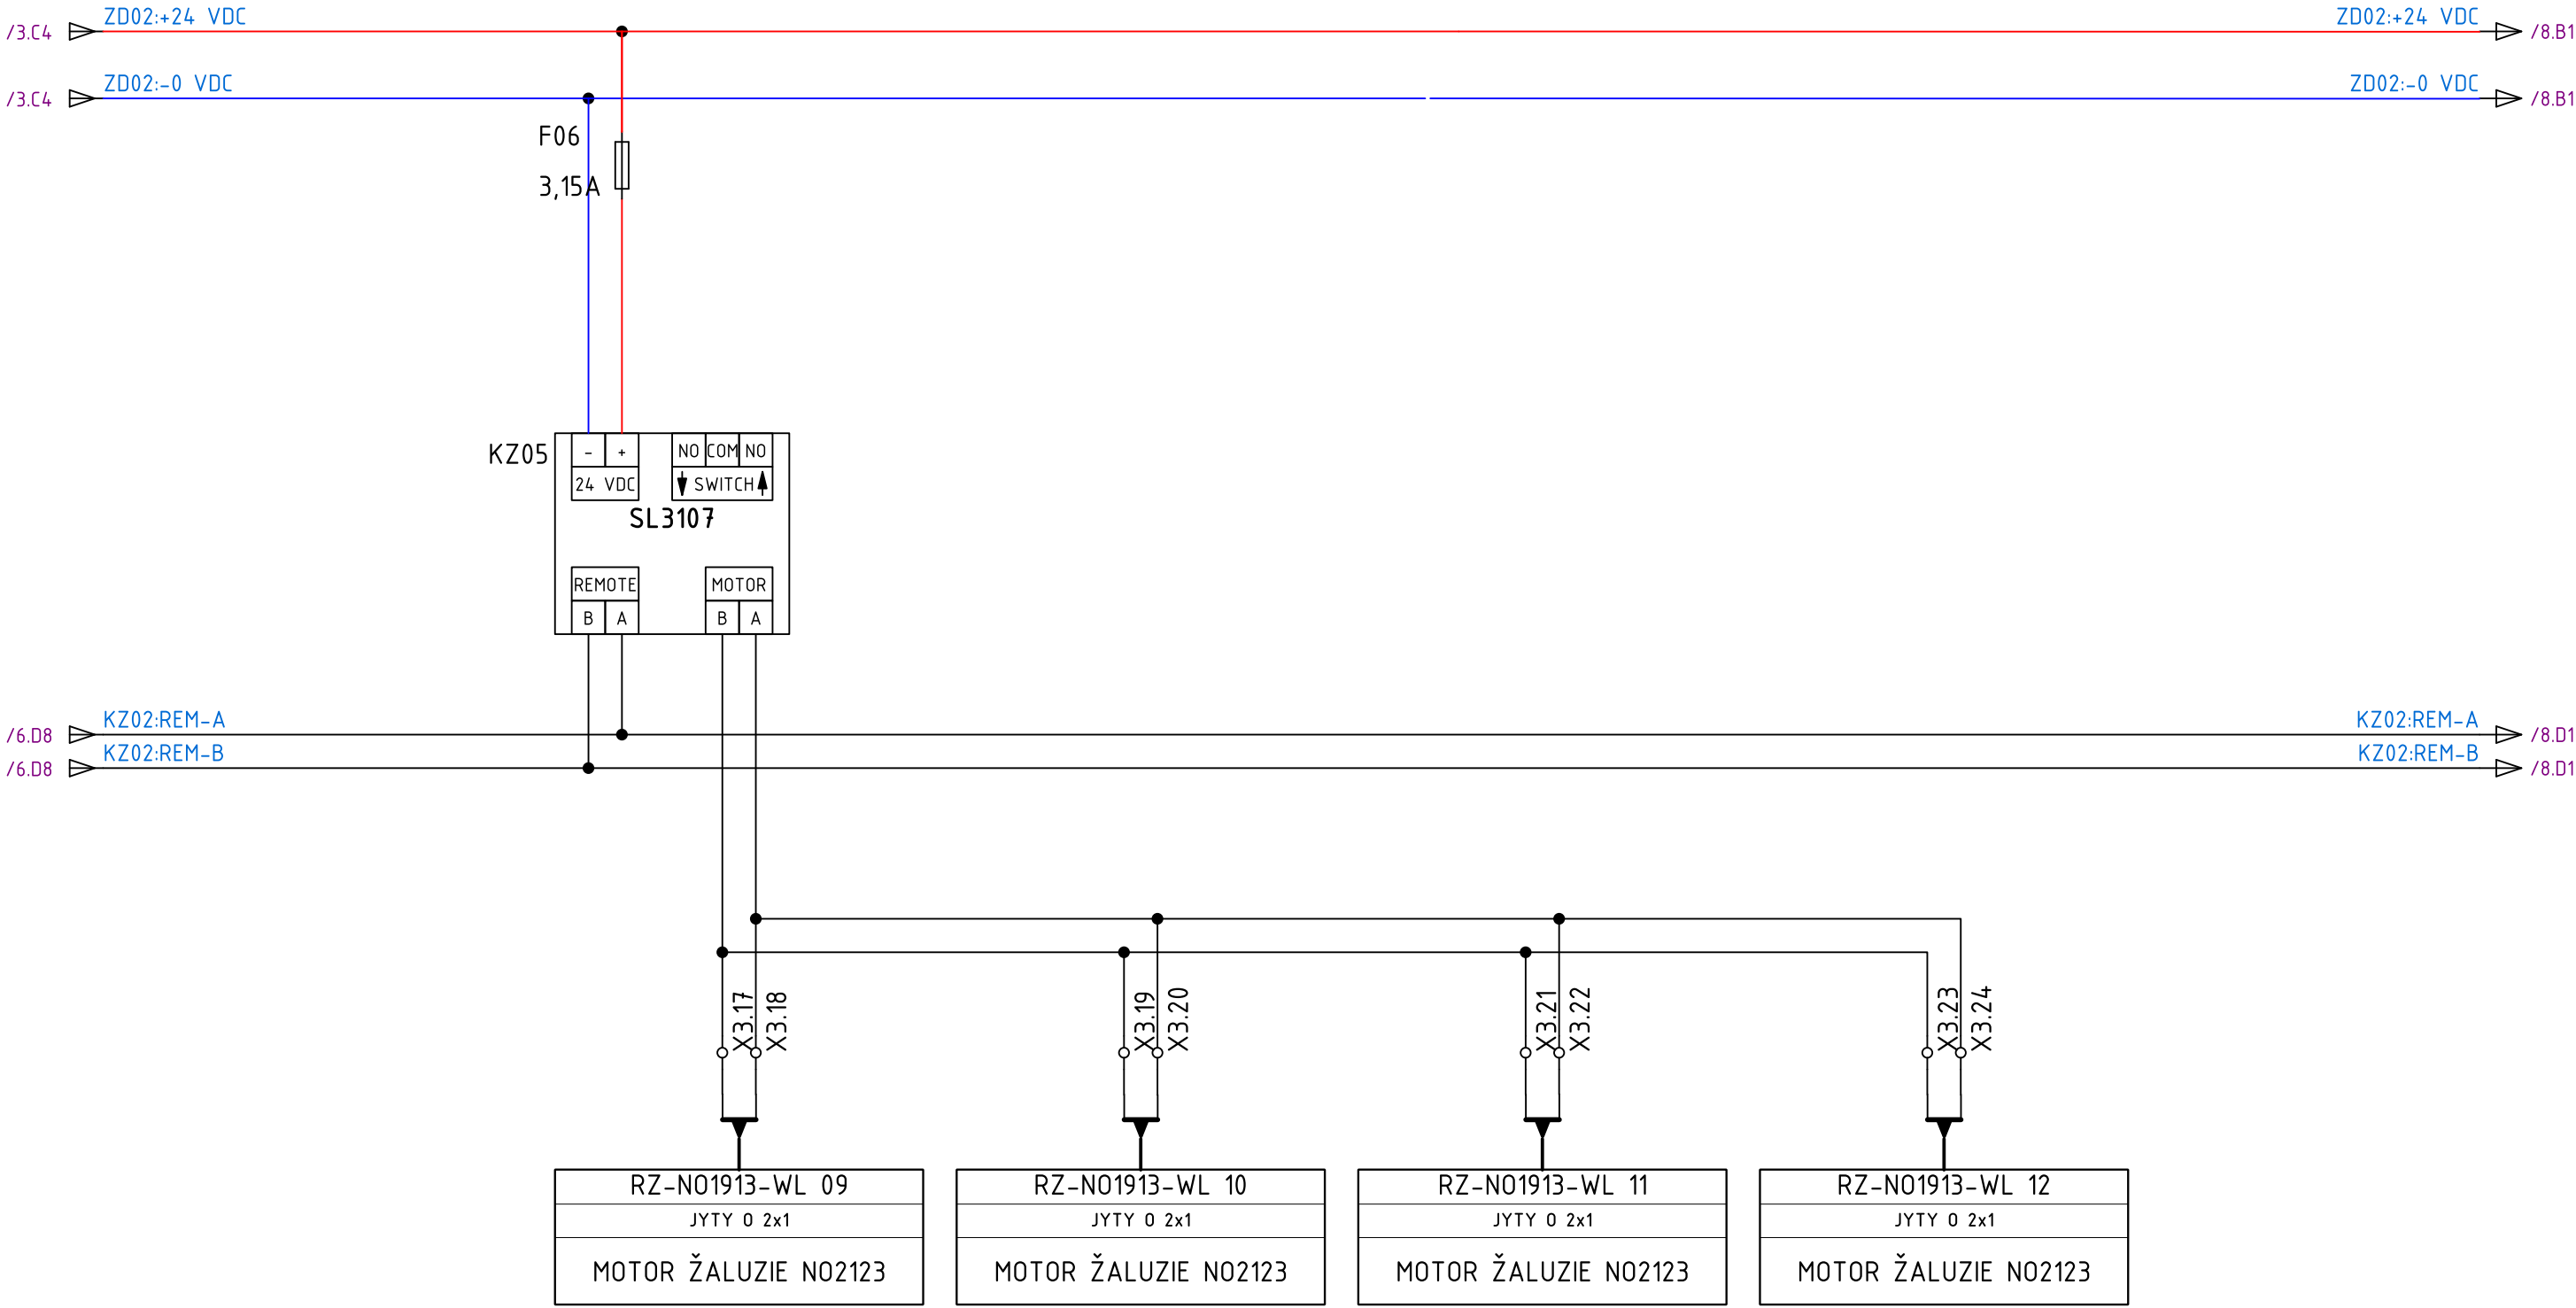


All technical information contained in this document is the exclusive property of Synerga a.s. and may neither be used nor disclosed without its prior written consent. Only those drawings and diagrams remitted after order booking are binding for execution.

Všechny technické informace obsažené v této dokumentaci jsou výhradním vlastnictvím společnosti Synerga a.s. a nesmí být nikdy použity nebo zveřejněny bez předchozího písemného souhlasu vlastníka. Závazná jsou pouze schémata předaná v souladu s registrovanou objednávkou.

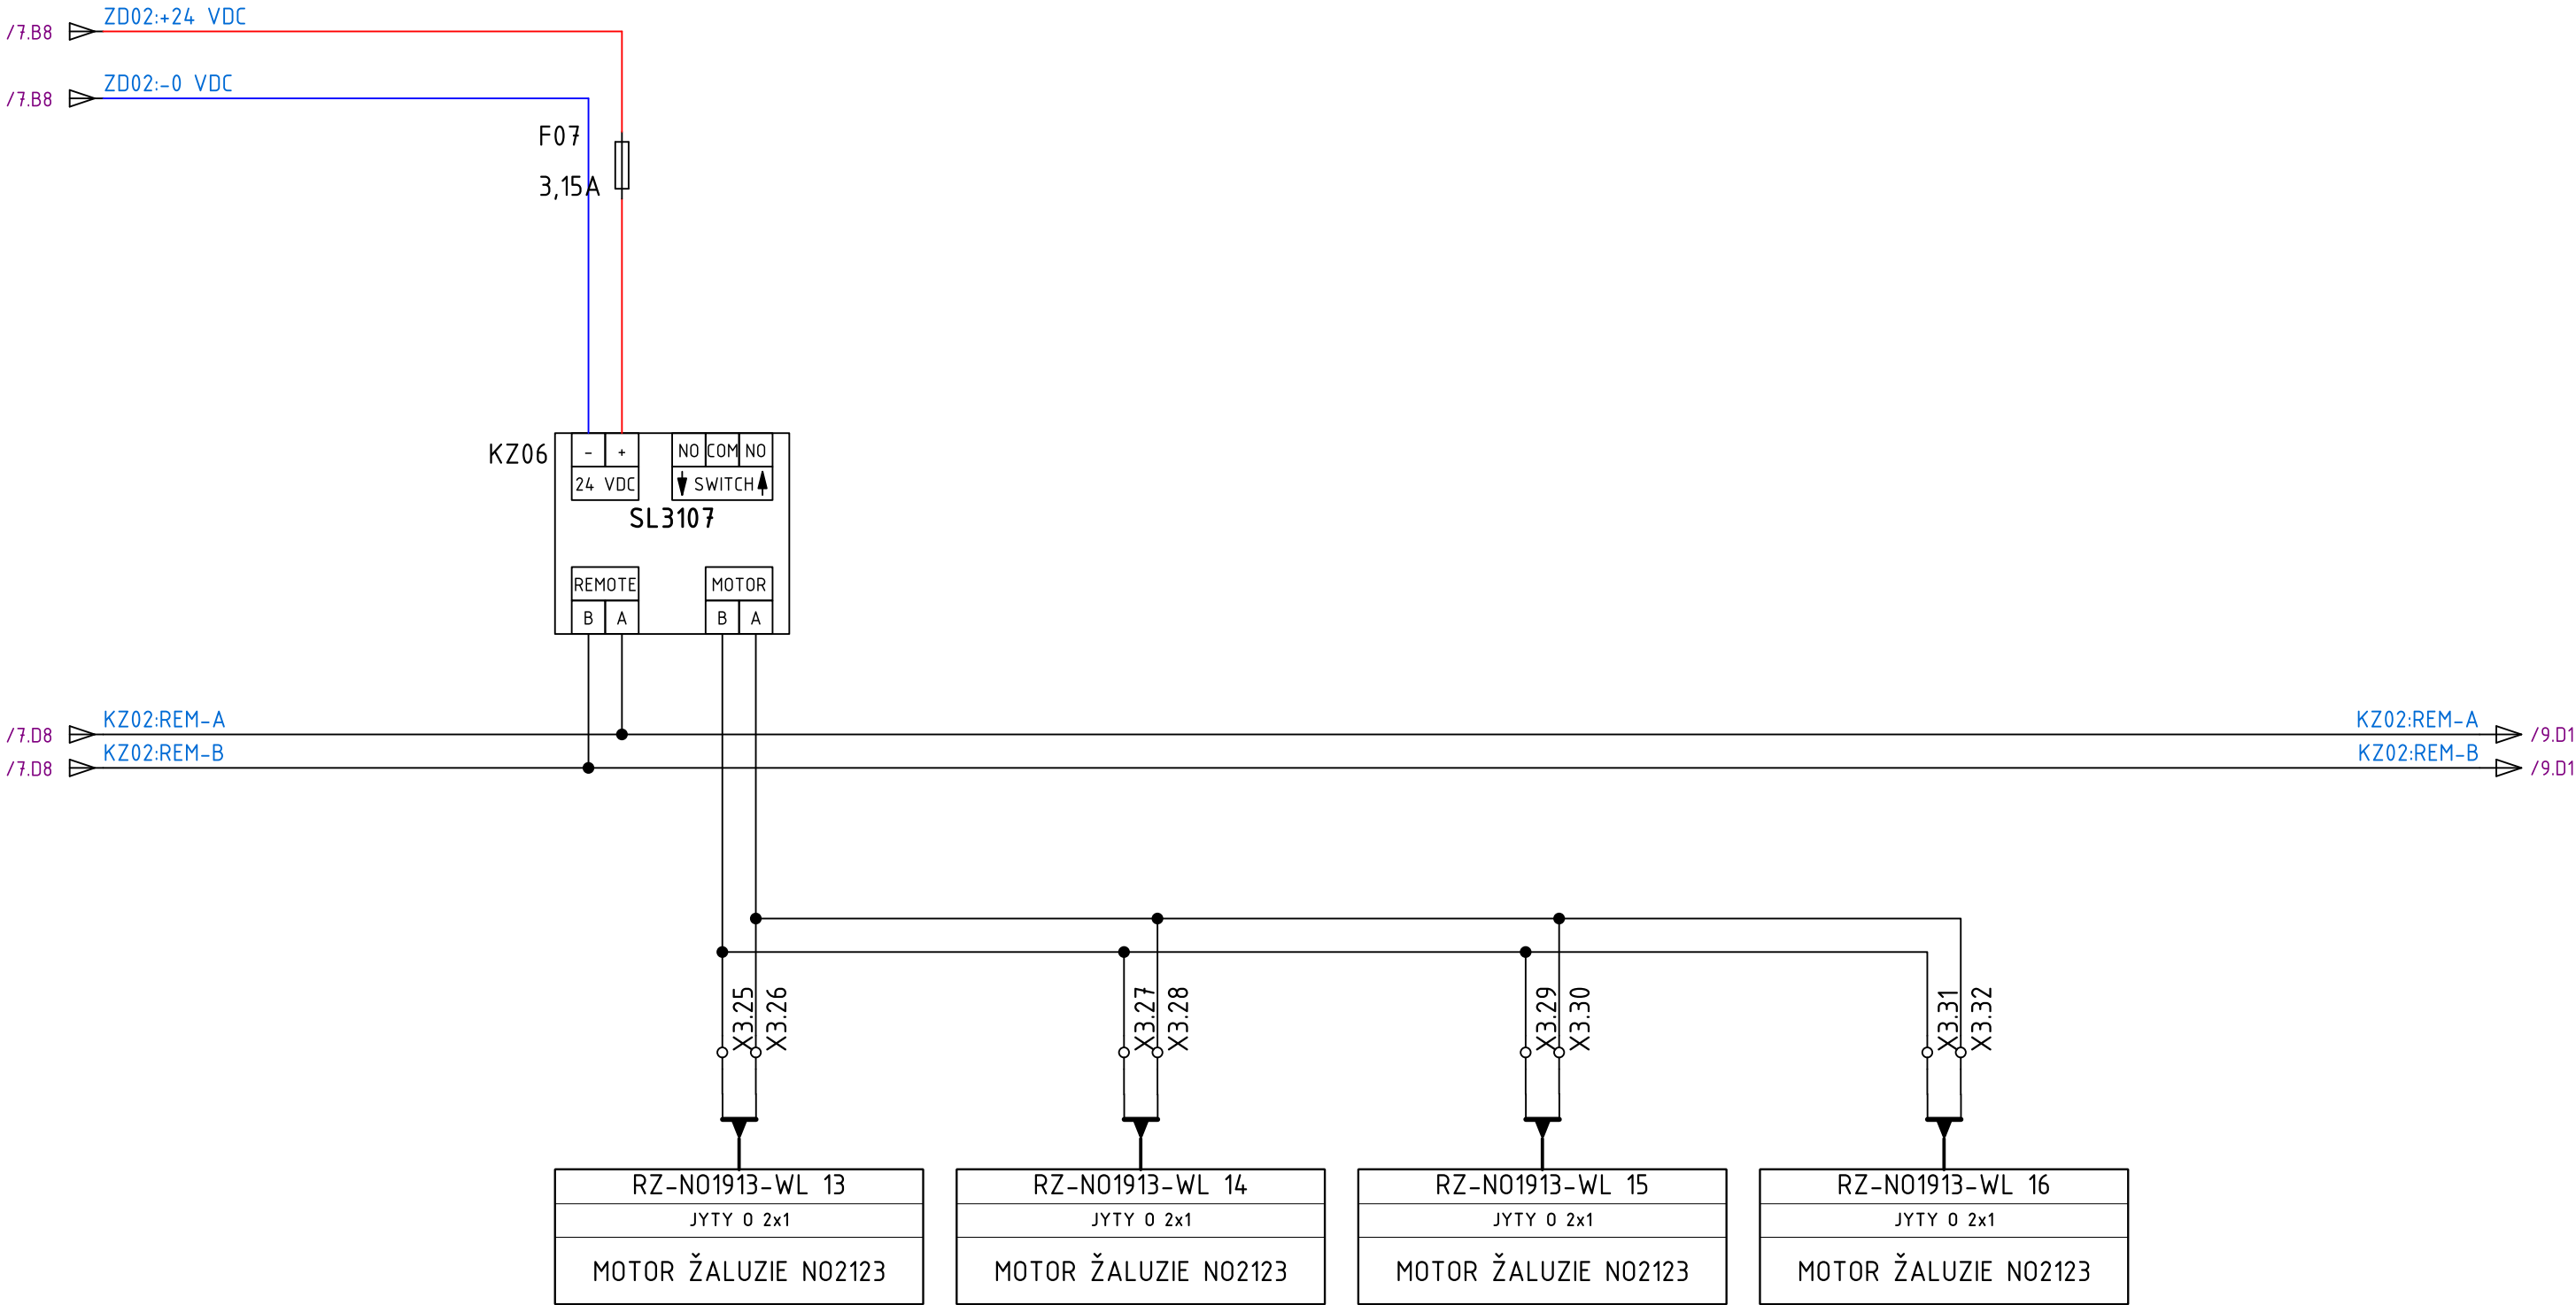


All technical information contained in this document is the exclusive property of Synerga a.s. and may neither be used nor disclosed without its prior written consent. Only those drawings and diagrams remitted after order booking are binding for execution.

Všechny technické informace obsažené v této dokumentaci jsou výhradním vlastnictvím společnosti Synerga a.s. a nesmí být nikdy použity nebo zveřejněny bez předchozího písemného souhlasu vlastníka. Závazná jsou pouze schémata předaná v souladu s registrovanou objednávkou.

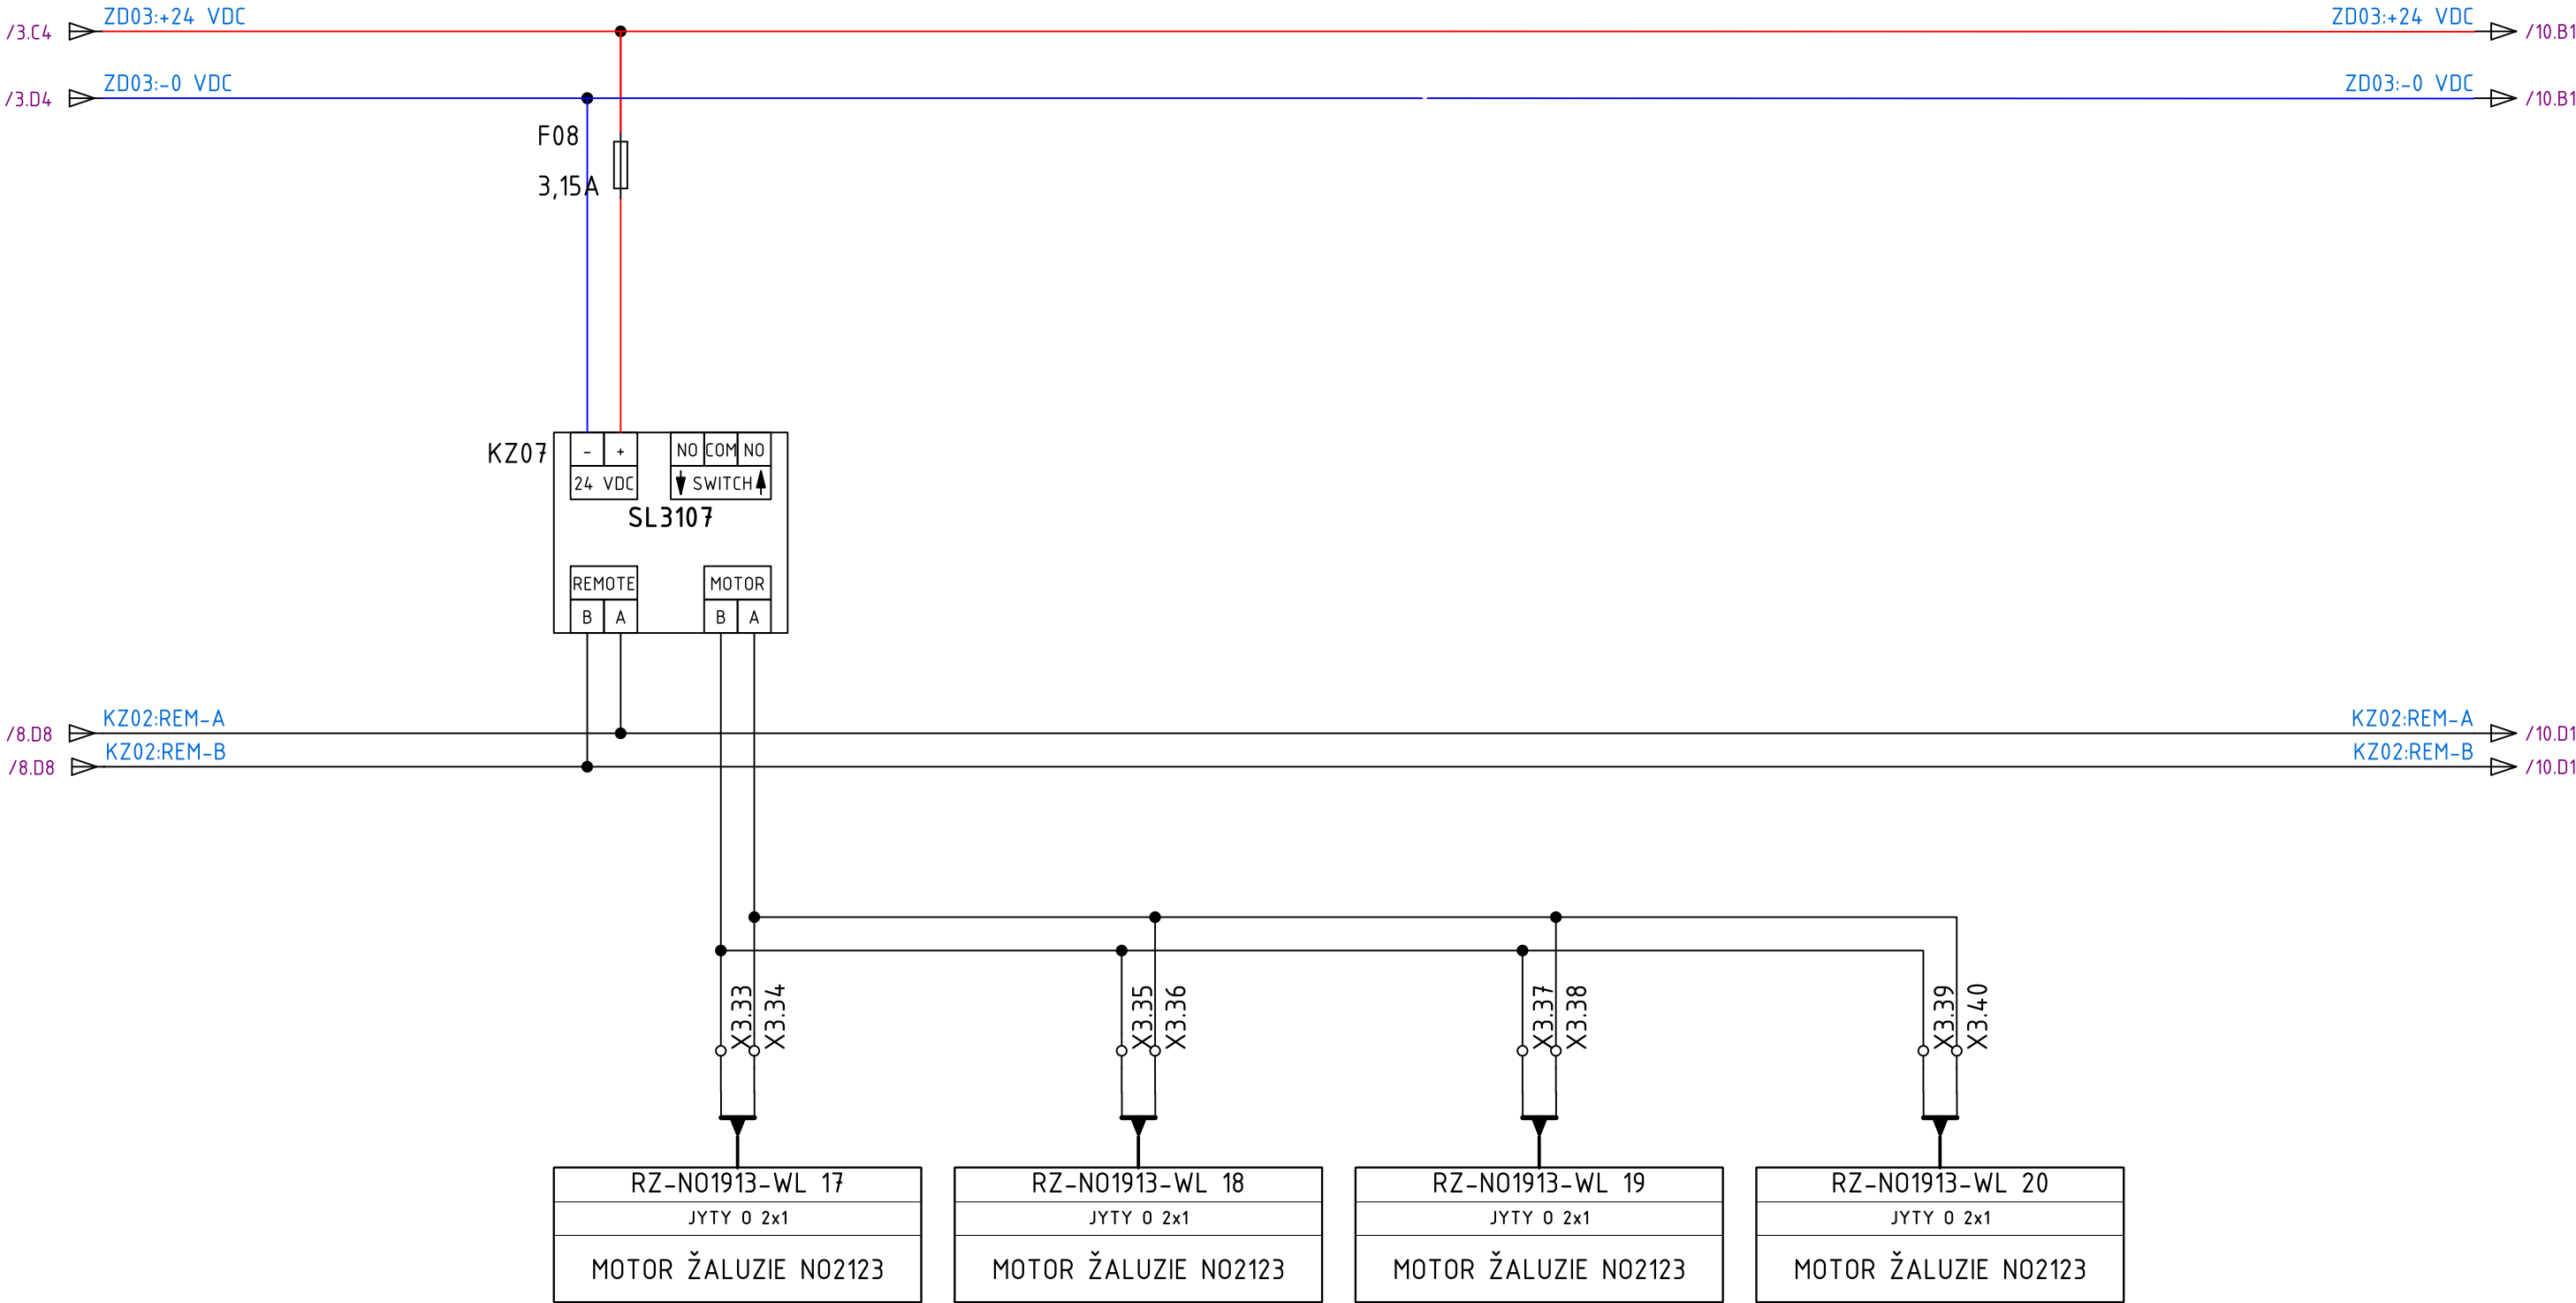


All technical information contained in this document is the exclusive property of Synerga a.s. and may neither be used nor disclosed without its prior written consent. Only those drawings and diagrams remitted after order booking are binding for execution.

Všechny technické informace obsažené v této dokumentaci jsou výhradním vlastnictvím společnosti Synerga a.s. a nesmí být nikdy použity nebo zveřejněny bez předchozího písemného souhlasu vlastníka. Závazná jsou pouze schémata předaná v souladu s registrovanou objednávkou.

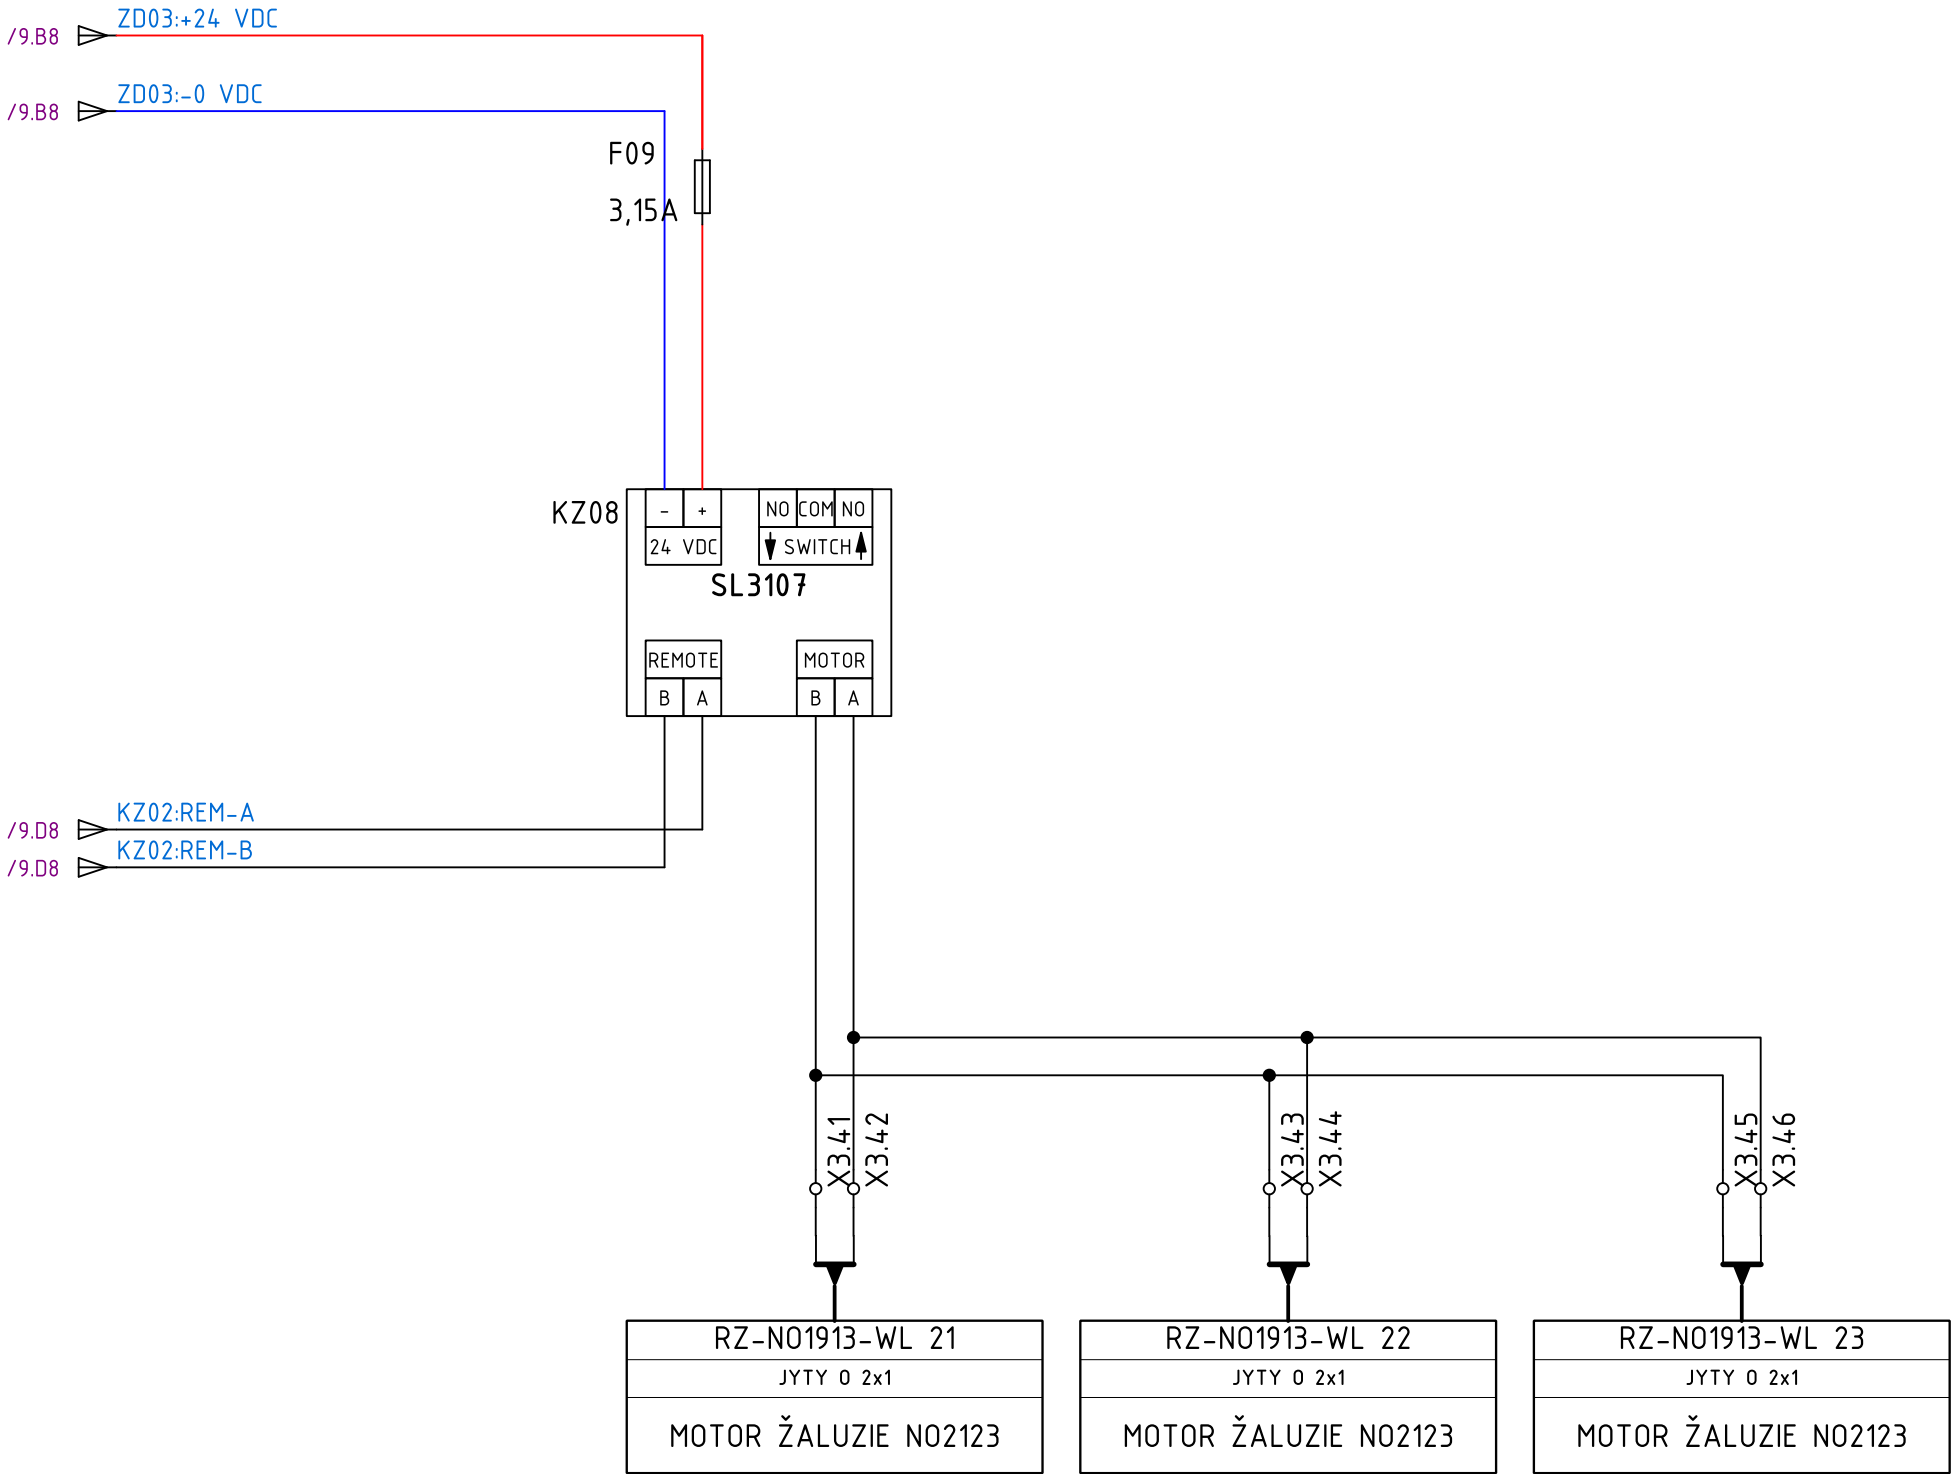


Všechny technické informace obsažené v této dokumentaci jsou výhradním vlastnictvím společnosti Synerga a.s. a nesmí být nikdy použity nebo zveřejněny bez předchozího písemného souhlasu vlastníka. Závazná jsou pouze schémata předaná v souladu s registrovanou objednávkou.

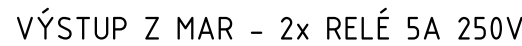

All technical information contained in this document is the exclusive property of Synerga a.s. and may neither be used nor disclosed without its prior written consent. Only those drawings and diagrams remitted after order booking are binding for execution.

Všechny technické informace obsažené v této dokumentaci jsou výhradním vlastnictvím společnosti Synerga a.s. a nesmí být nikdy použity nebo zveřejněny bez předchozího písemného souhlasu vlastníka. Závazná jsou pouze schémata předaná v souladu s registrovanou objednávkou.

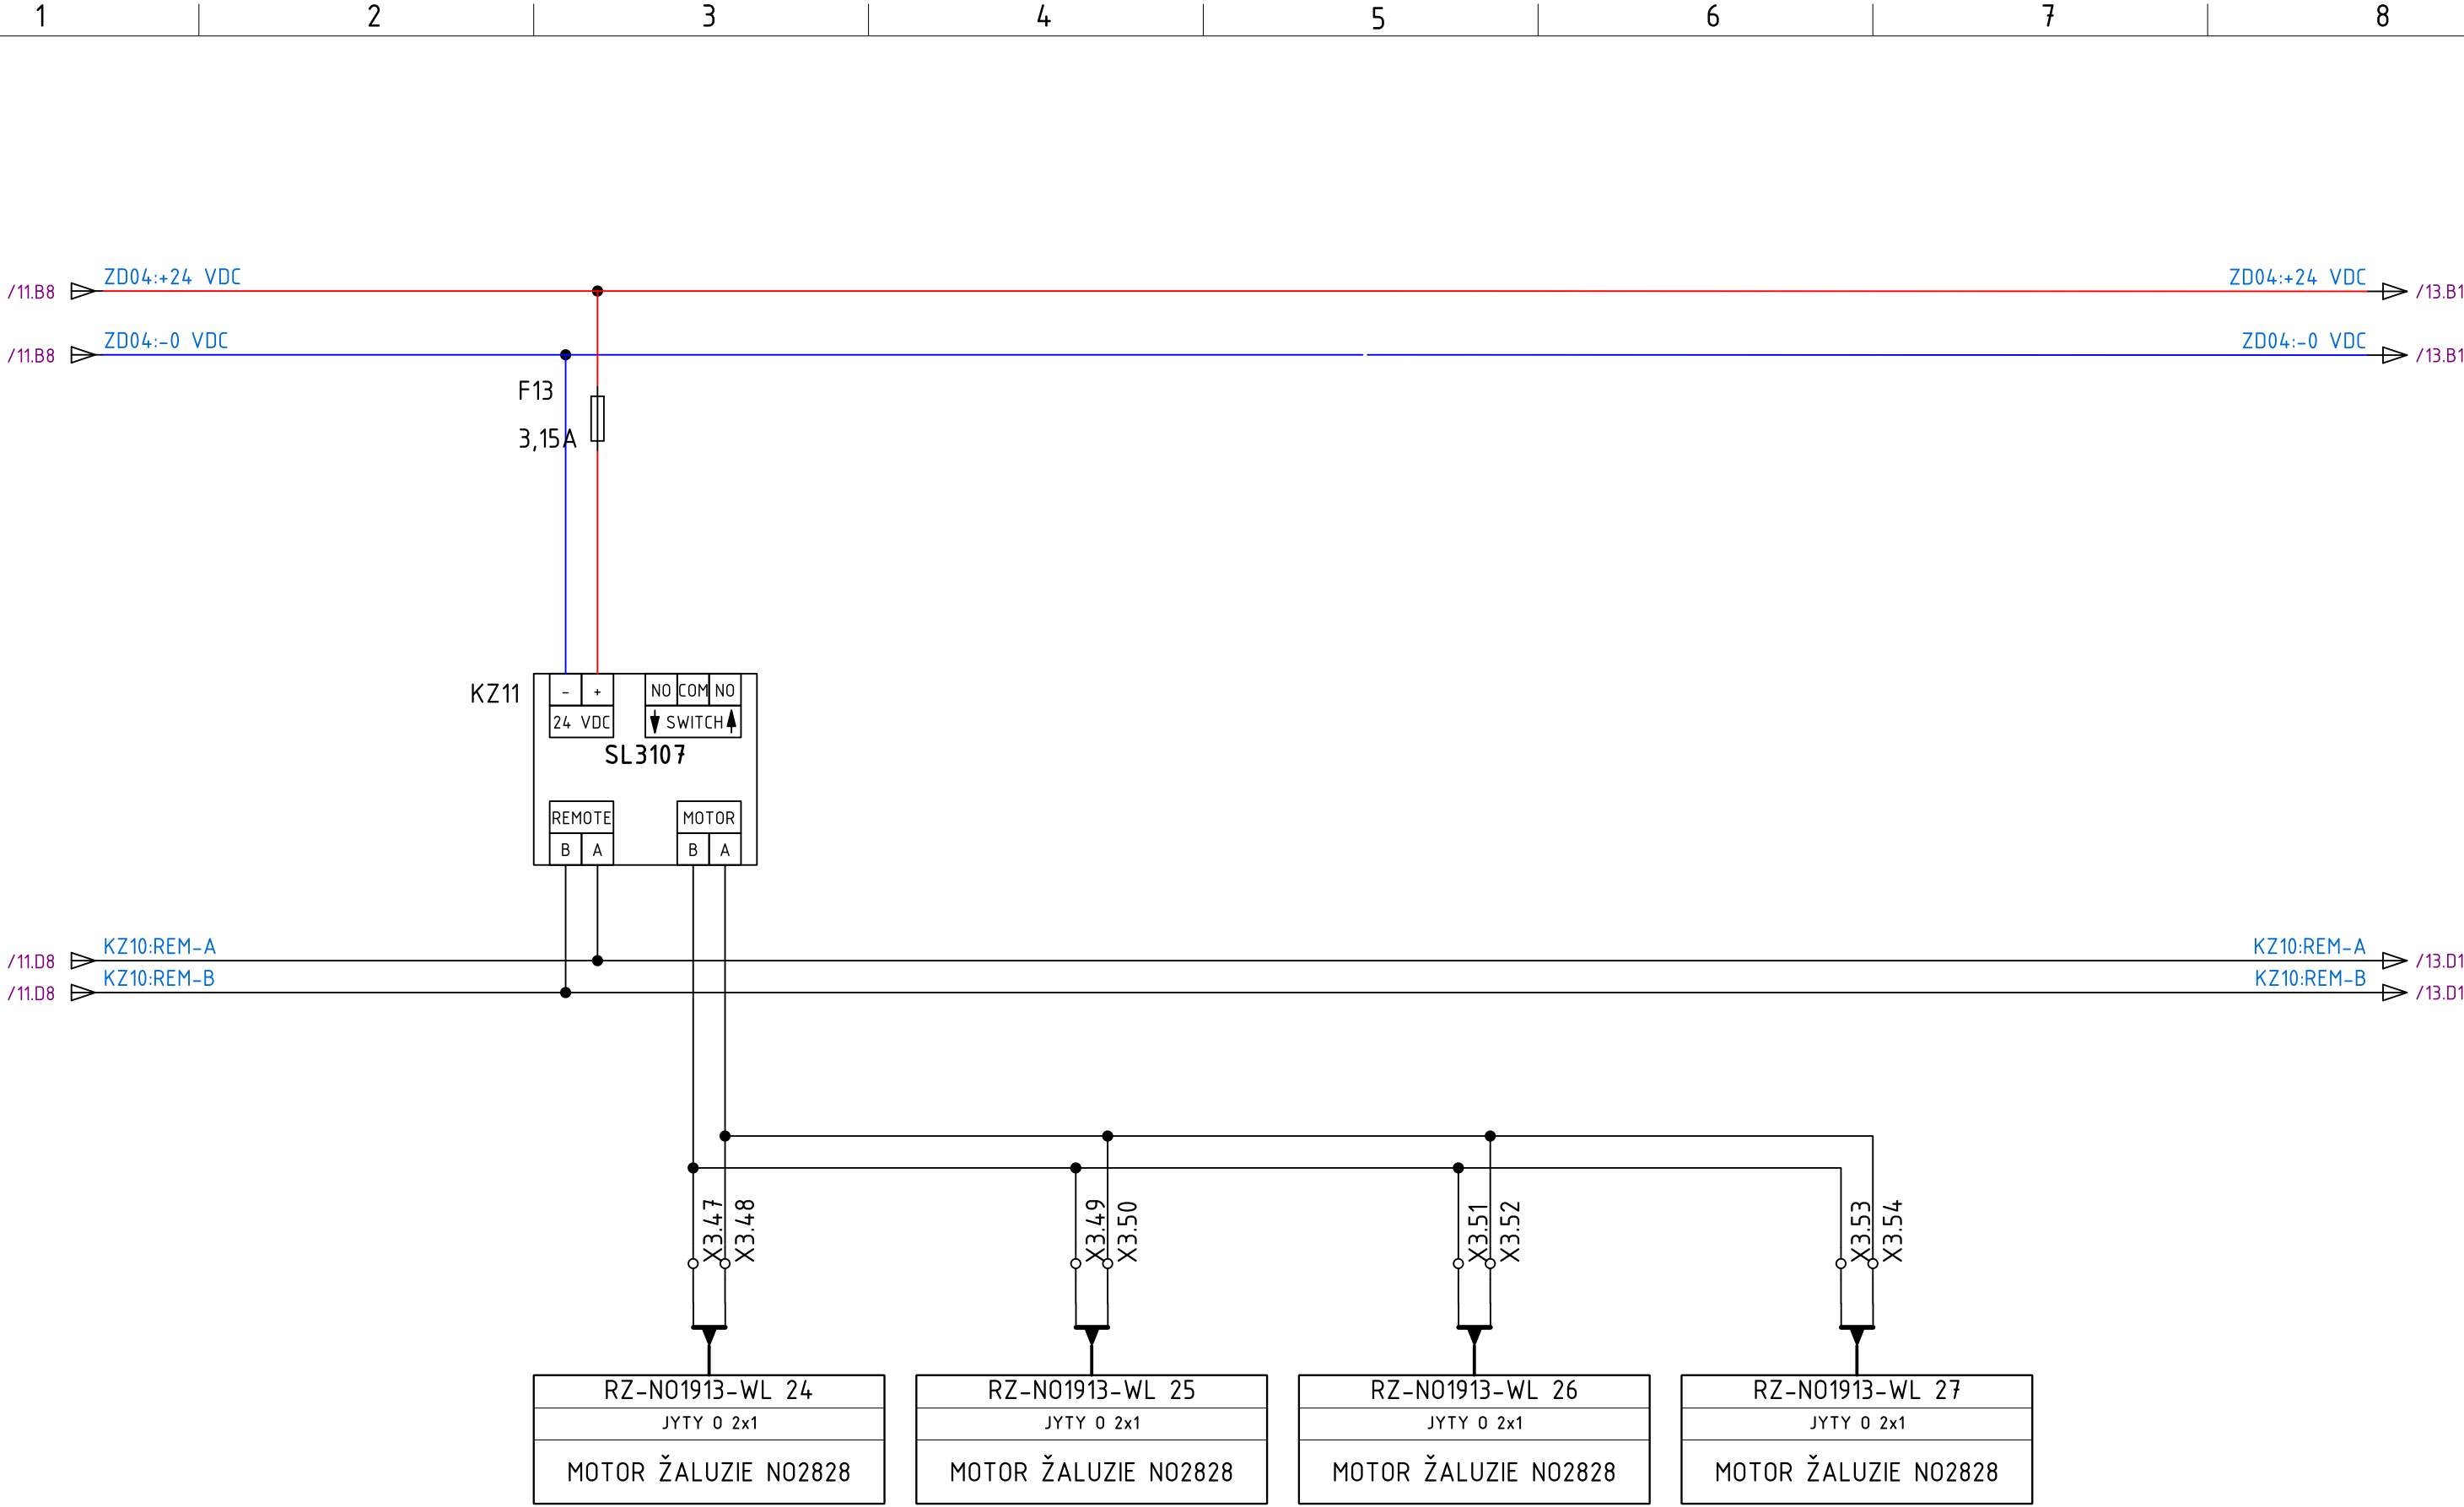

All technical information contained in this document is the exclusive property of Synerga a.s. and may neither be used nor disclosed without its prior written consent. Only those drawings and diagrams remitted after order booking are binding for execution.

Všechny technické informace obsažené v této dokumentaci jsou výhradním vlastnictvím společnosti Synerga a.s. a nesmí být nikdy použity nebo zveřejněny bez předchozího písemného souhlasu vlastníka. Závazná jsou pouze schémata předaná v souladu s registrovanou objednávkou.



Synerga a.s.

Sladkého 13, 617 00 Brno

Tel.: +420 548 213 222

REVIZE

POPIS

DATUM

ČÍSLO REVIZE: A

KRESLIL: ČERVENÝ R.

KONTROLOVAL: NAVRÁTIL M.

DATUM 18.8.2025

UMÍSTĚNÍ STAVBY:

Masarykova univerzita

Fakulta informatiky

Botanická 554/68a, 602 00 Brno

NÁZEV PROJEKTU:

Rozvaděč RZ-N01913

ČÍSLO ZAKÁZKY: 63-7296

NÁZEV:

RZ-N01913 - VÝVODY ŽALUZÍÍ N02828

ČÍSLO VÝKRESU: RZ-N01913-13

LISTŮ


STRANA

13

28


All technical information contained in this document is the exclusive property of Synerga a.s. and may neither be used nor disclosed without its prior written consent. Only those drawings and diagrams remitted after order booking are binding for execution.

Všechny technické informace obsažené v této dokumentaci jsou výhradním vlastnictvím společnosti Synerga a.s. a nesmí být nikdy použity nebo zveřejněny bez předchozího písemného souhlasu vlastníka. Závazná jsou pouze schémata předaná v souladu s registrovanou objednávkou.

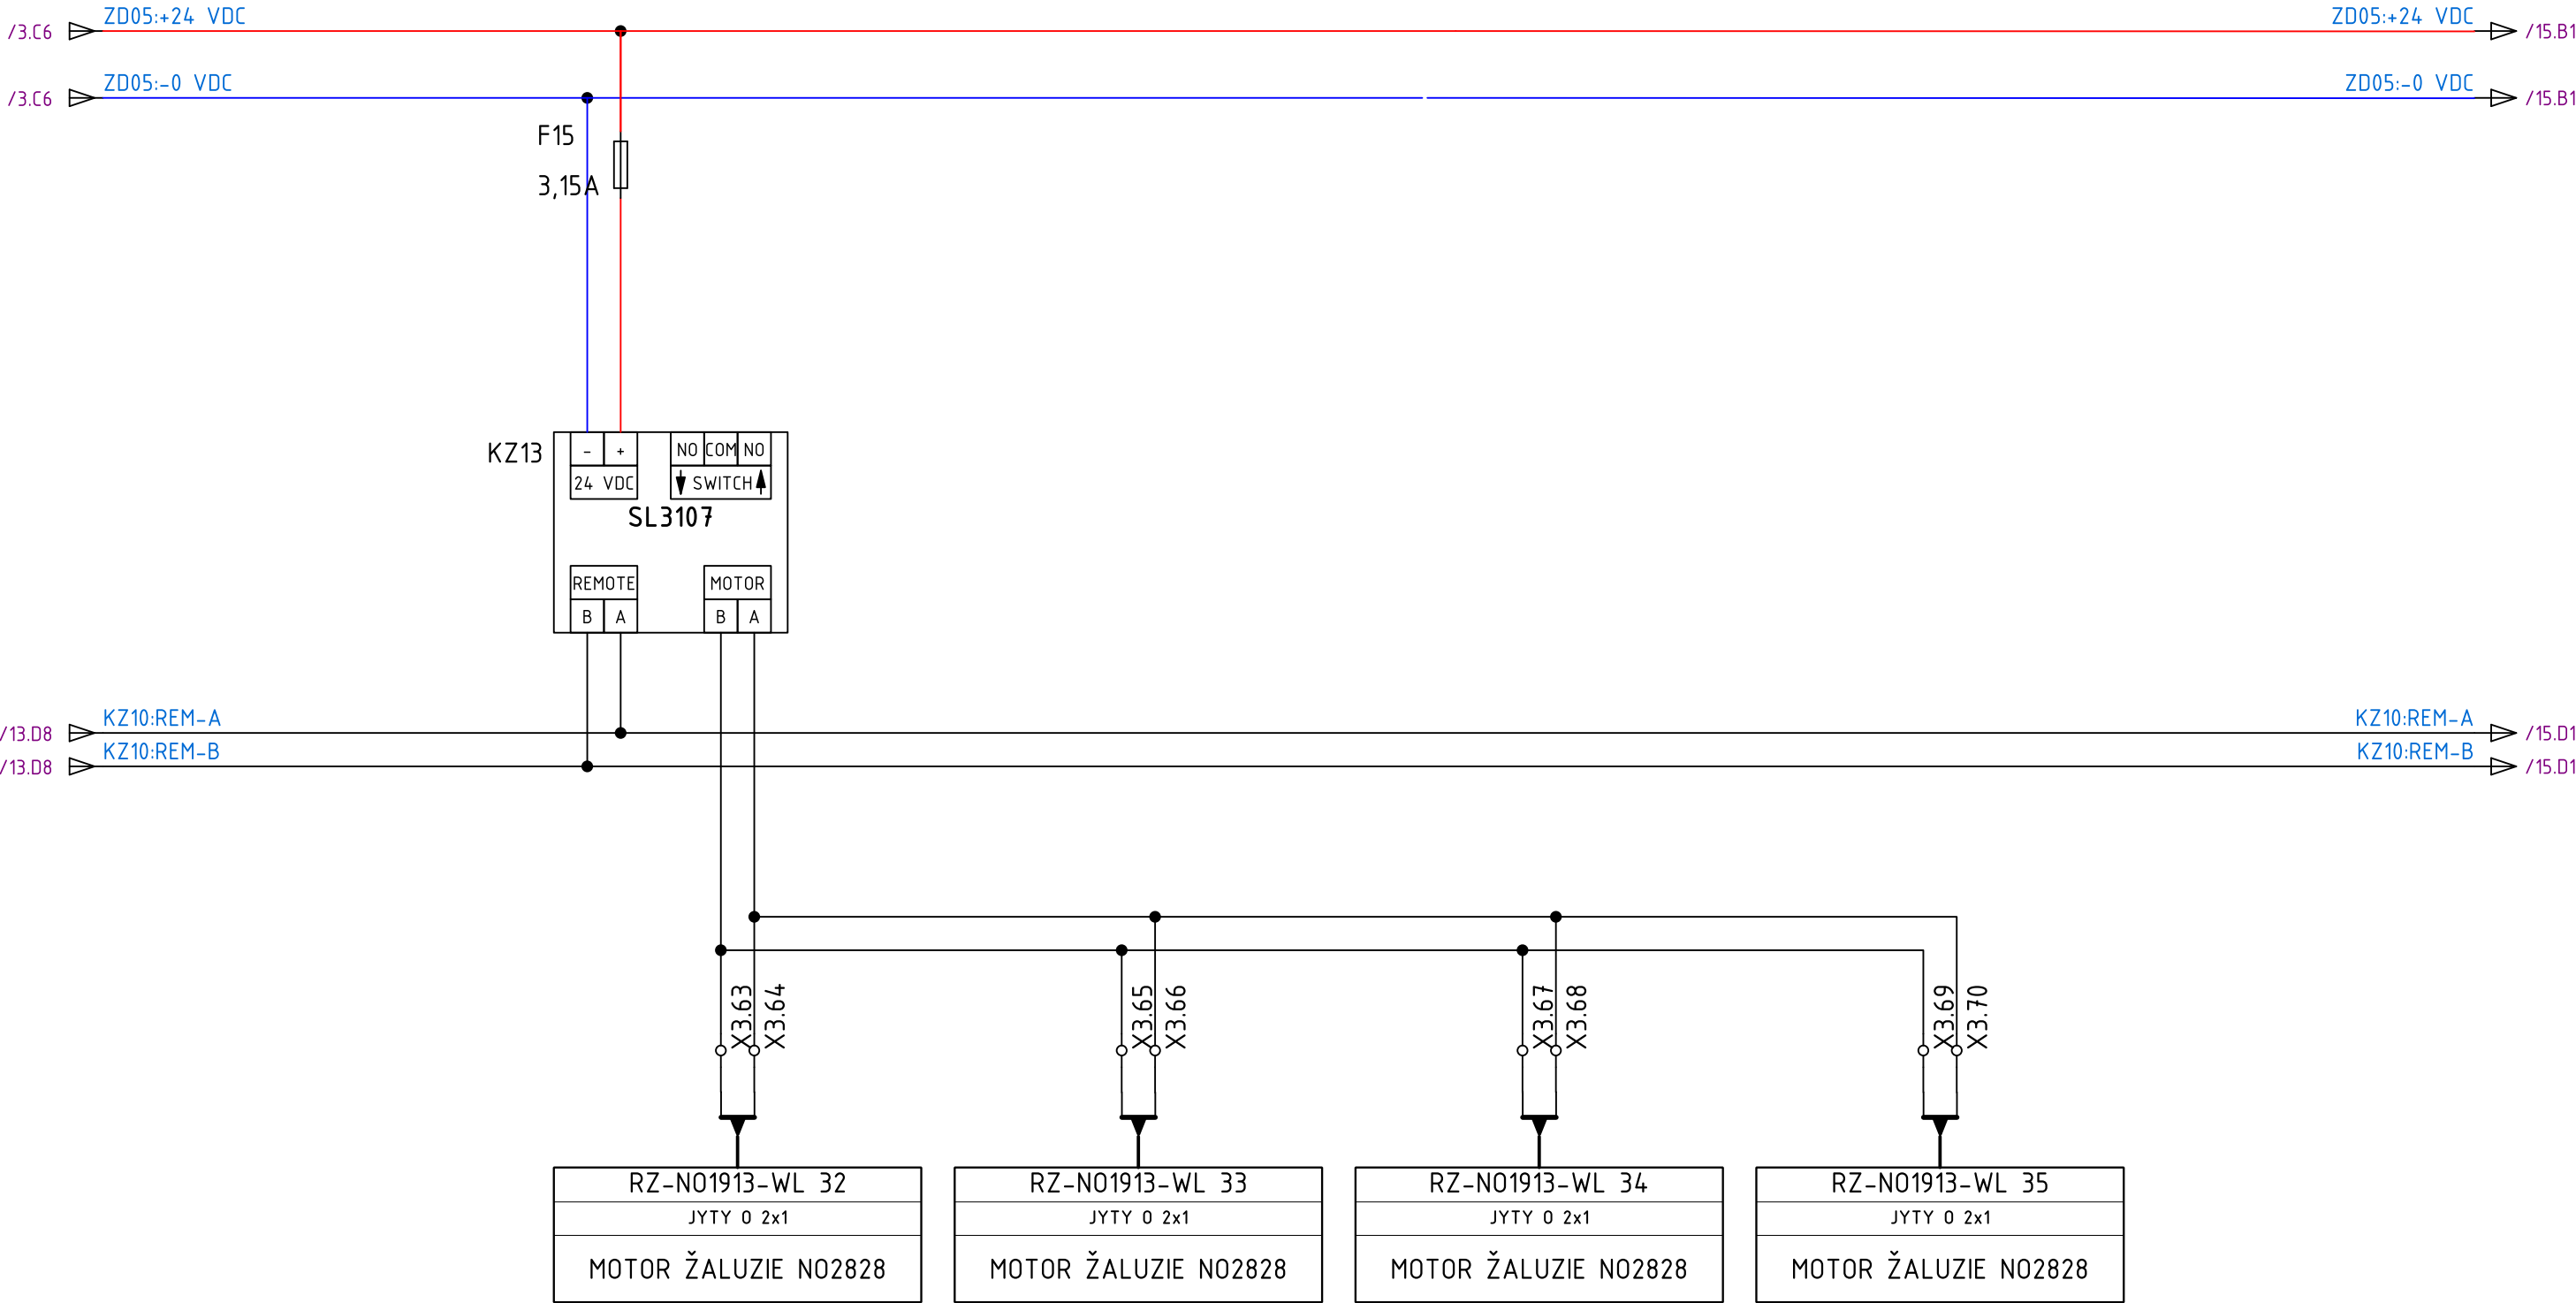


All technical information contained in this document is the exclusive property of Synerga a.s. and may neither be used nor disclosed without its prior written consent. Only those drawings and diagrams remitted after order booking are binding for execution.


Všechny technické informace obsažené v této dokumentaci jsou výhradním vlastnictvím společnosti Synerga a.s. a nesmí být nikdy použity nebo zveřejněny bez předchozího písemného souhlasu vlastníka. Závazná jsou pouze schémata předaná v souladu s registrovanou objednávkou.

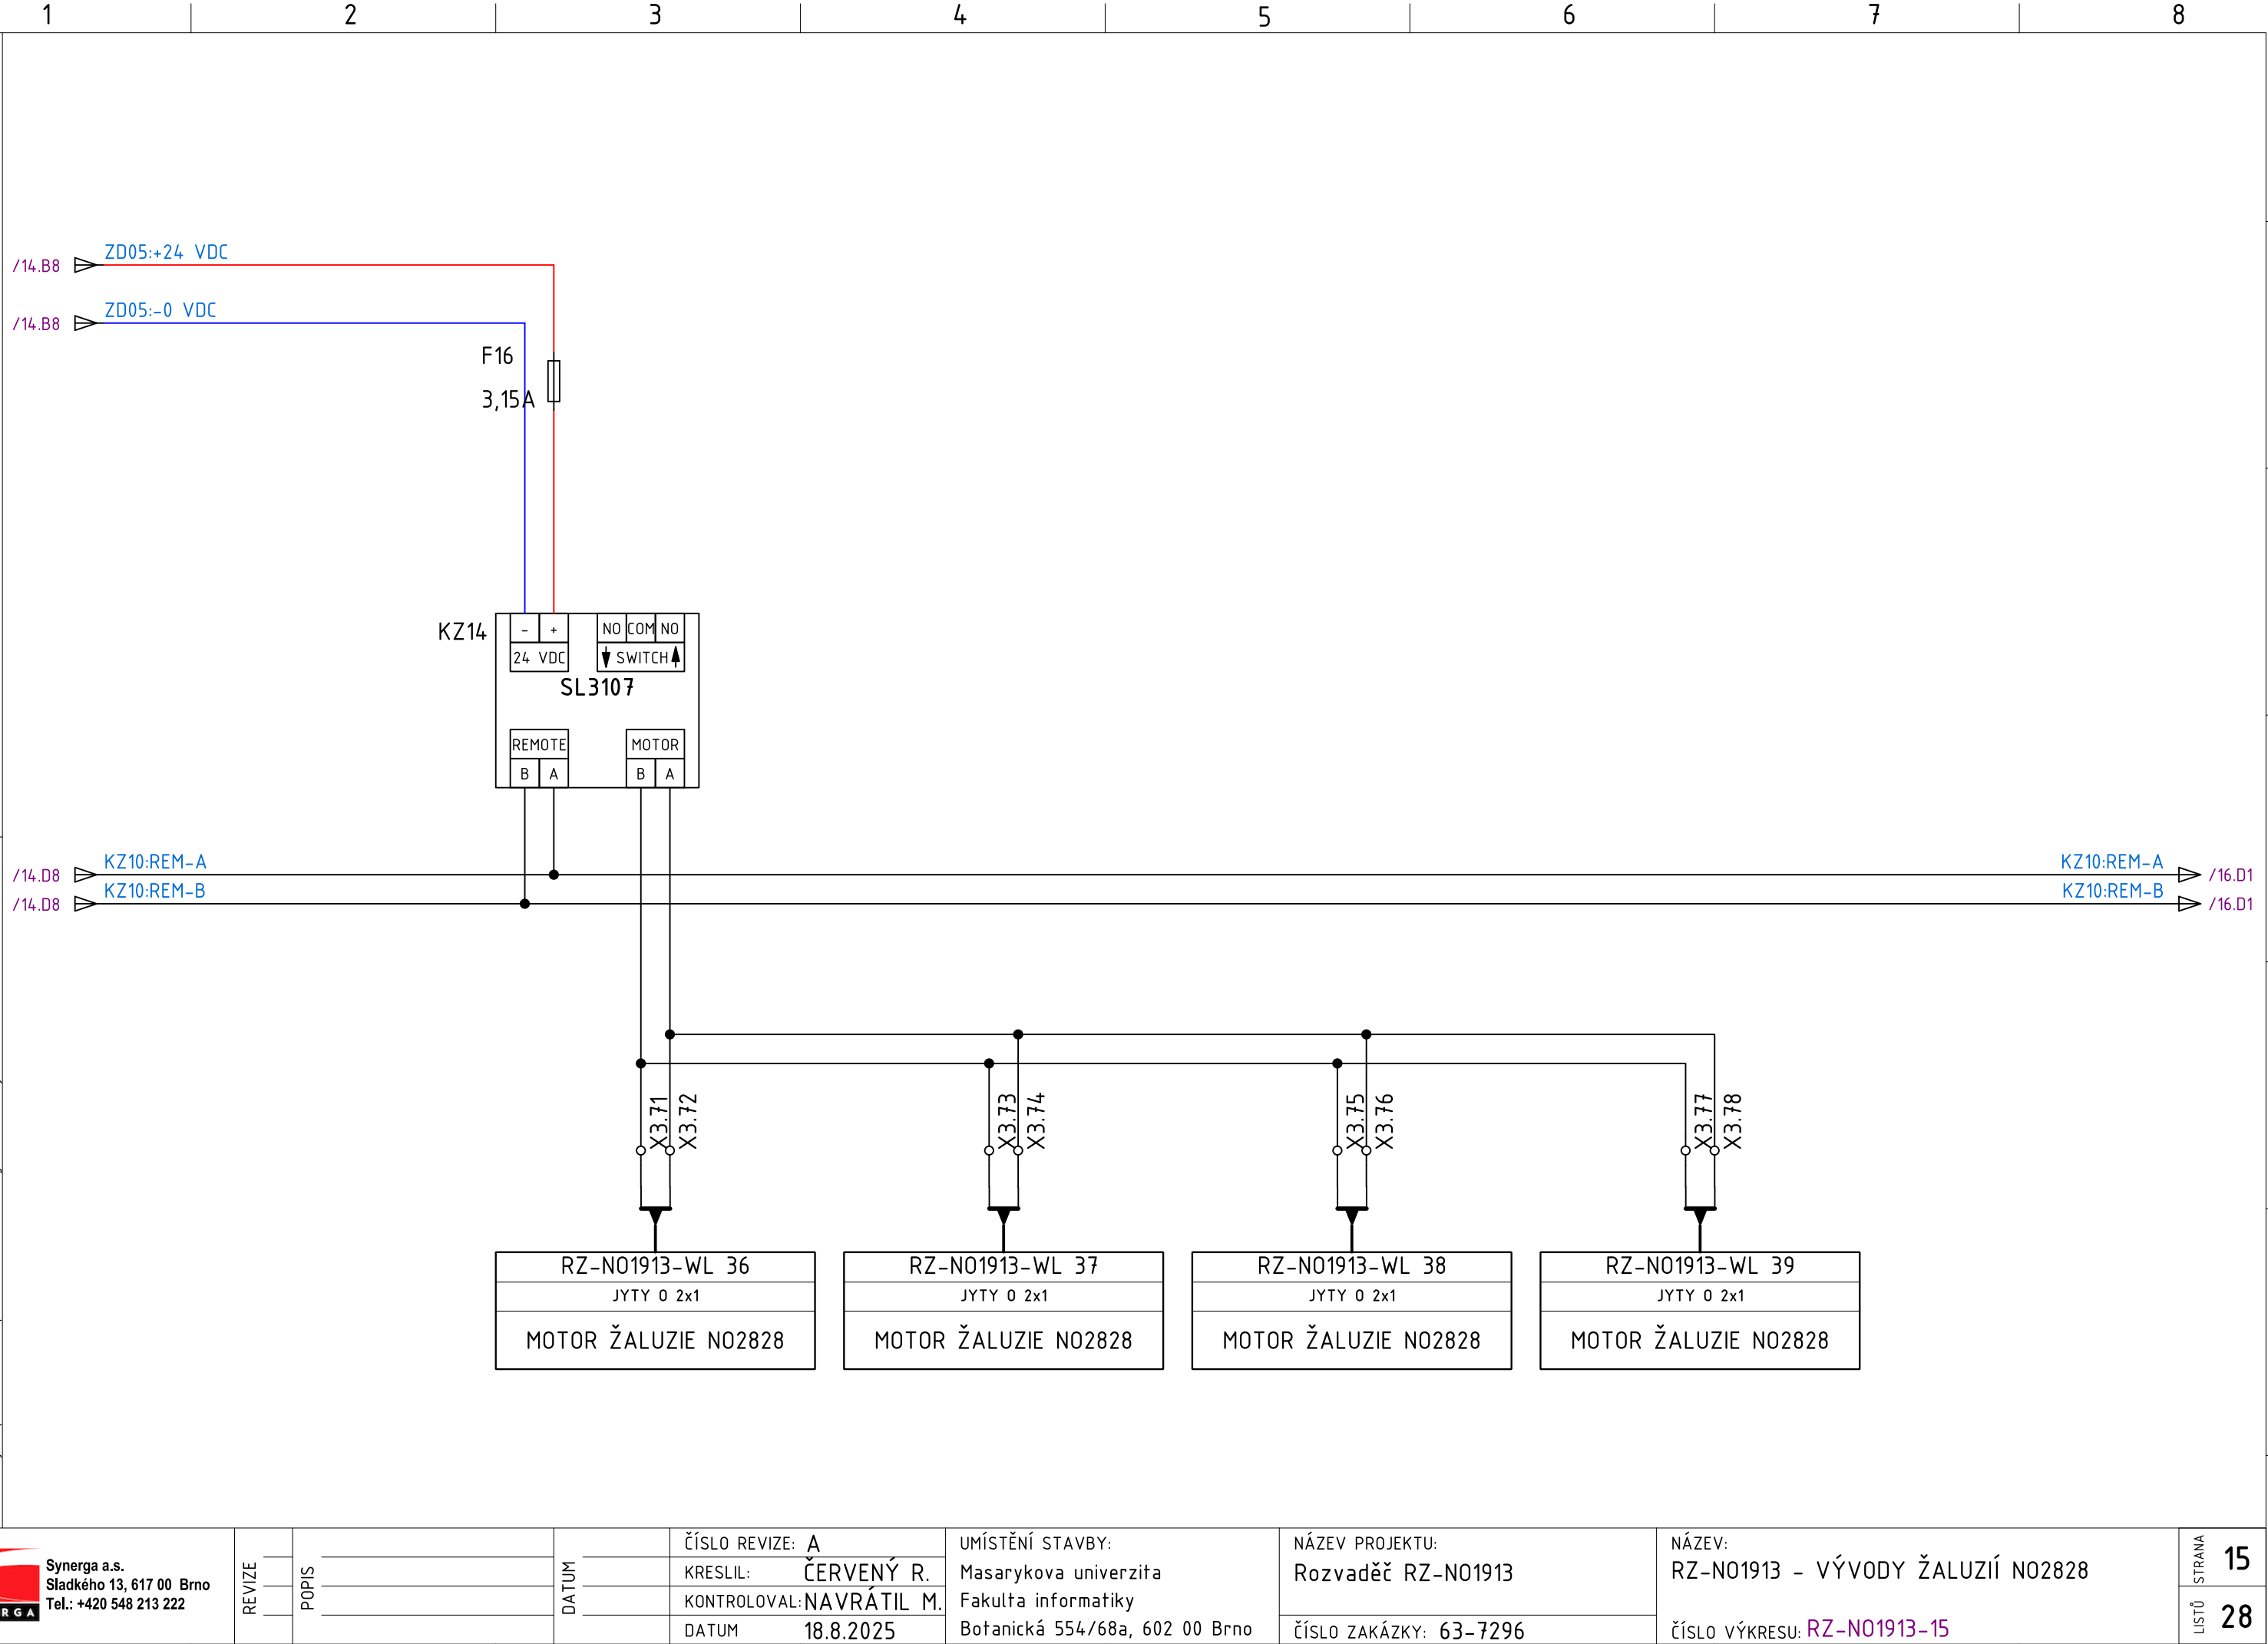

All technical information contained in this document is the exclusive property of Synerga a.s. and may neither be used nor disclosed without its prior written consent. Only those drawings and diagrams remitted after order booking are binding for execution.


Všechny technické informace obsažené v této dokumentaci jsou výhradním vlastnictvím společnosti Synerga a.s. a nesmí být nikdy použity nebo zveřejněny bez předchozího písemného souhlasu vlastníka. Závazná jsou pouze schémata předaná v souladu s registrovanou objednávkou.

 Synerga a.s. Sladkého 13, 617 00 Brno Tel.: +420 548 213 222	REVIZE	POPIS	DATUM	ČÍSLO REVIZE: A KRESLIL: ČERVENÝ R. KONTRLOVAL: NAVRÁTIL M. DATUM 18.8.2025	UMÍSTĚNÍ STAVBY: Masarykova univerzita Fakulta informatiky Botanická 554/68a, 602 00 Brno	NÁZEV PROJEKTU: Rozvaděč RZ-N01913 ČÍSLO ZAKÁZKY: 63-7296	NÁZEV: RZ-N01913 - VÝVODY ŽALUZÍÍ N02828 ČÍSLO VÝKRESU: RZ-N01913-16	LISTŮ STRANA 16 28

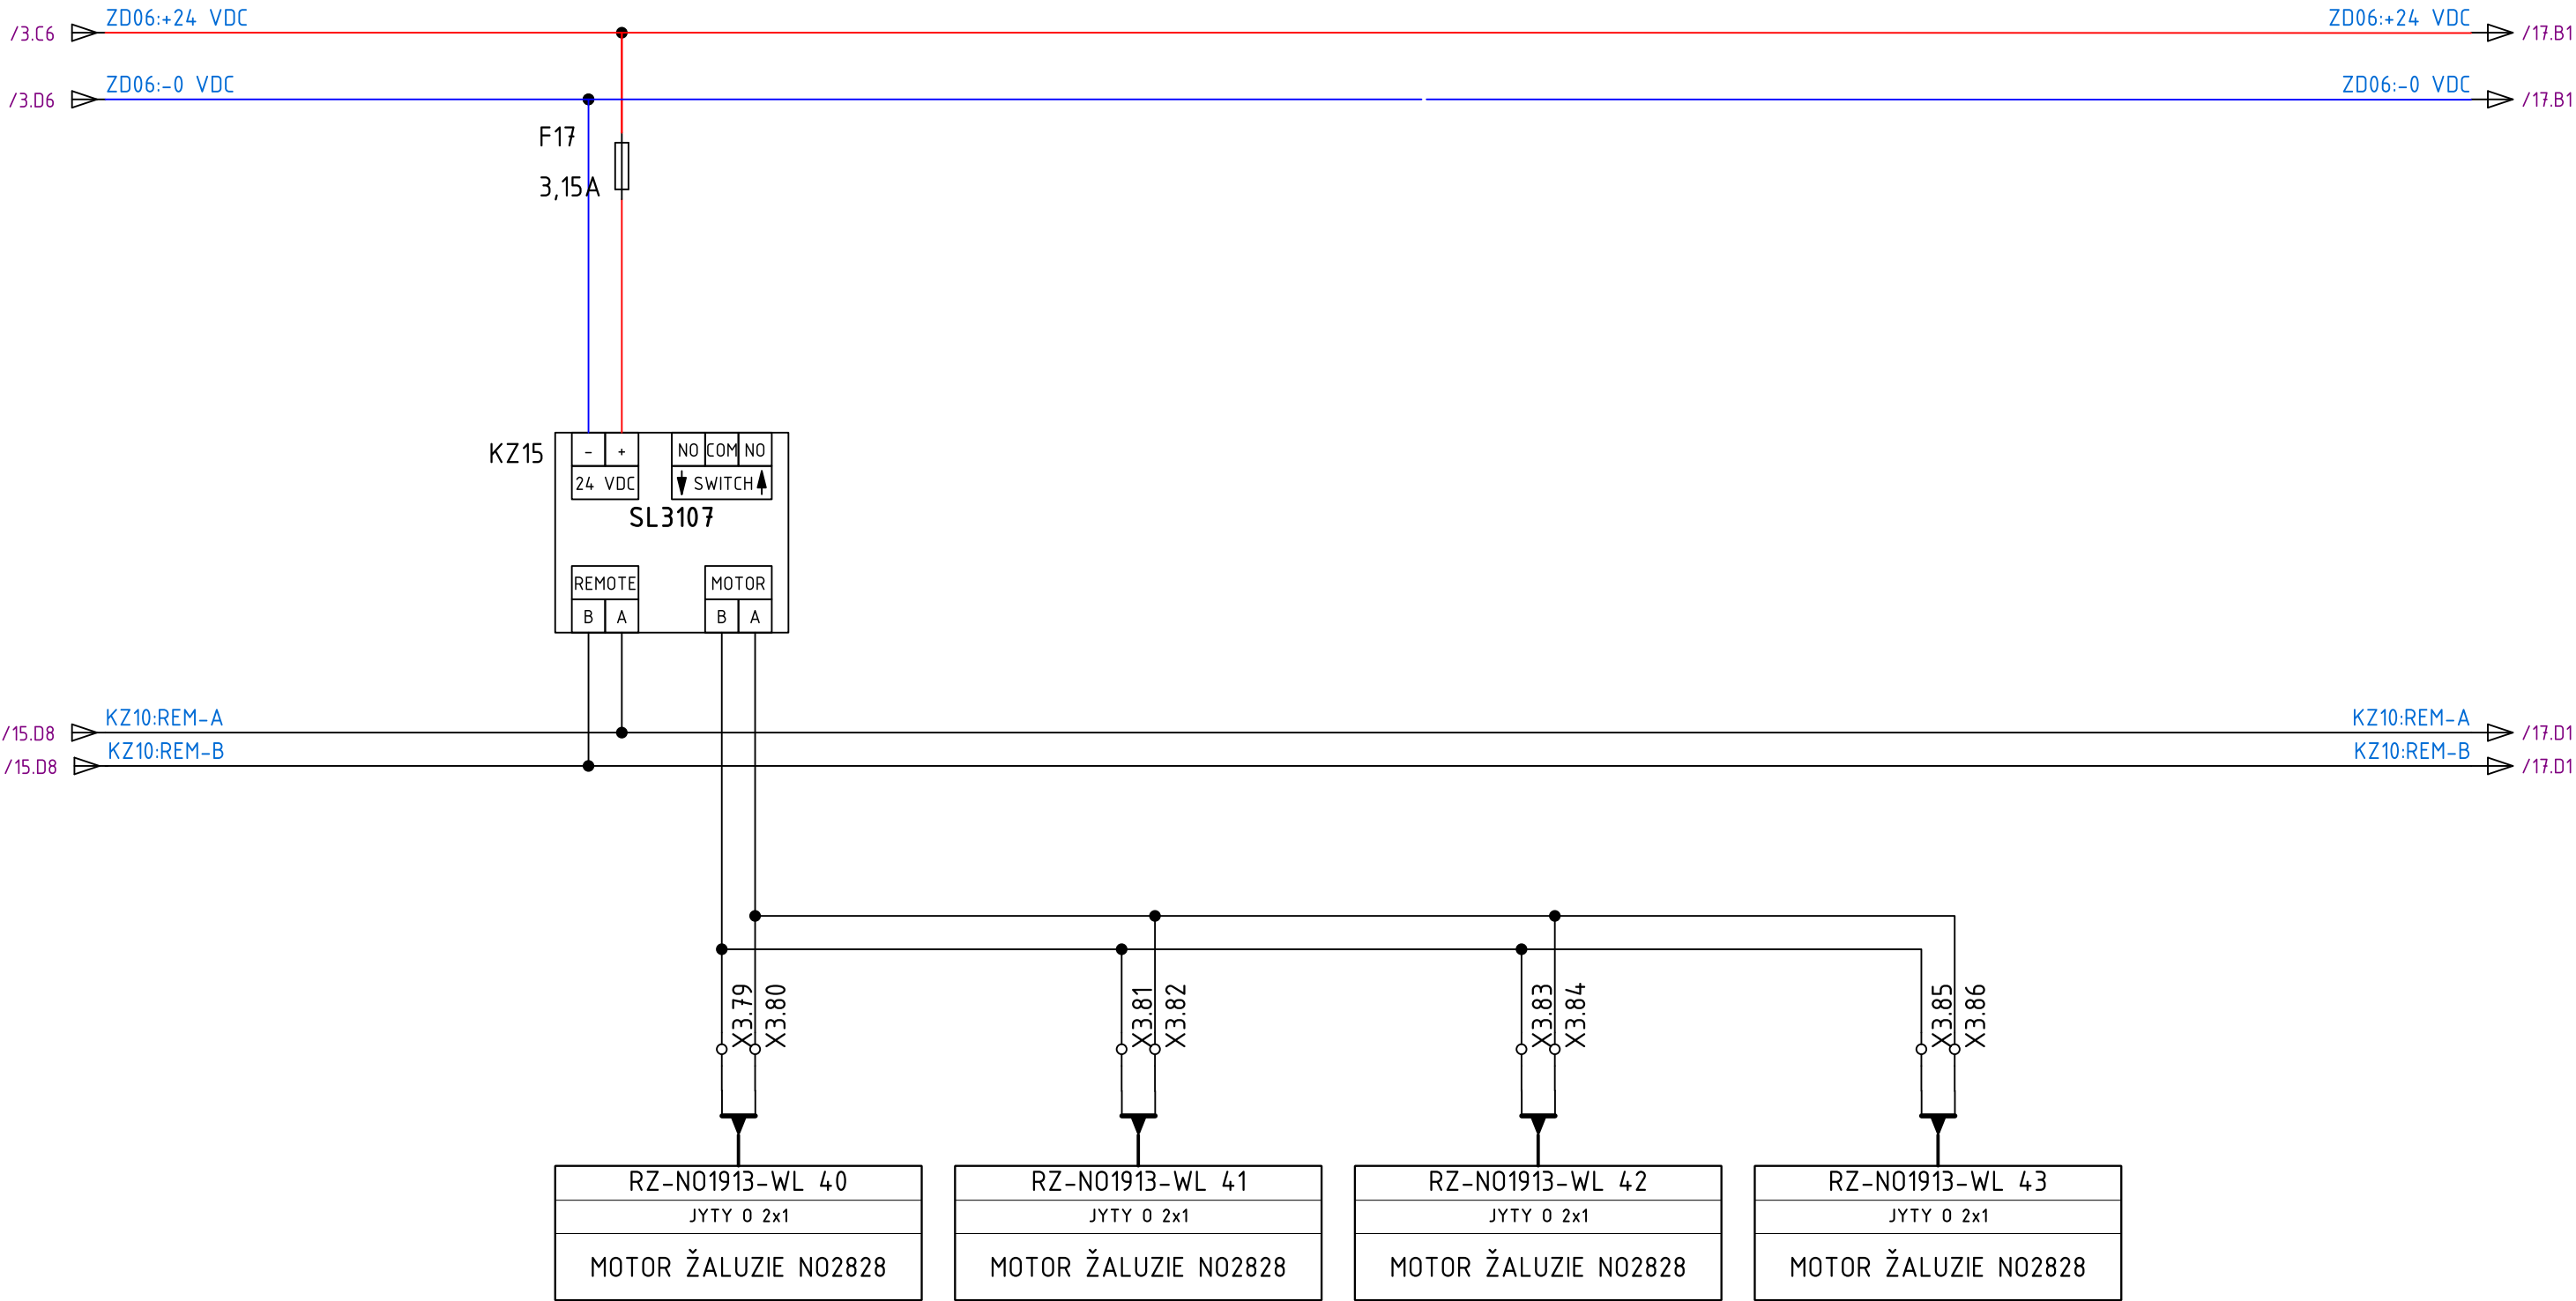


All technical information contained in this document is the exclusive property of Synerga a.s. and may neither be used nor disclosed without its prior written consent. Only those drawings and diagrams remitted after order booking are binding for execution.


Všechny technické informace obsažené v této dokumentaci jsou výhradním vlastnictvím společnosti Synerga a.s. a nesmí být nikdy použity nebo zveřejněny bez předchozího písemného souhlasu vlastníka. Závazná jsou pouze schémata předaná v souladu s registrovanou objednávkou.

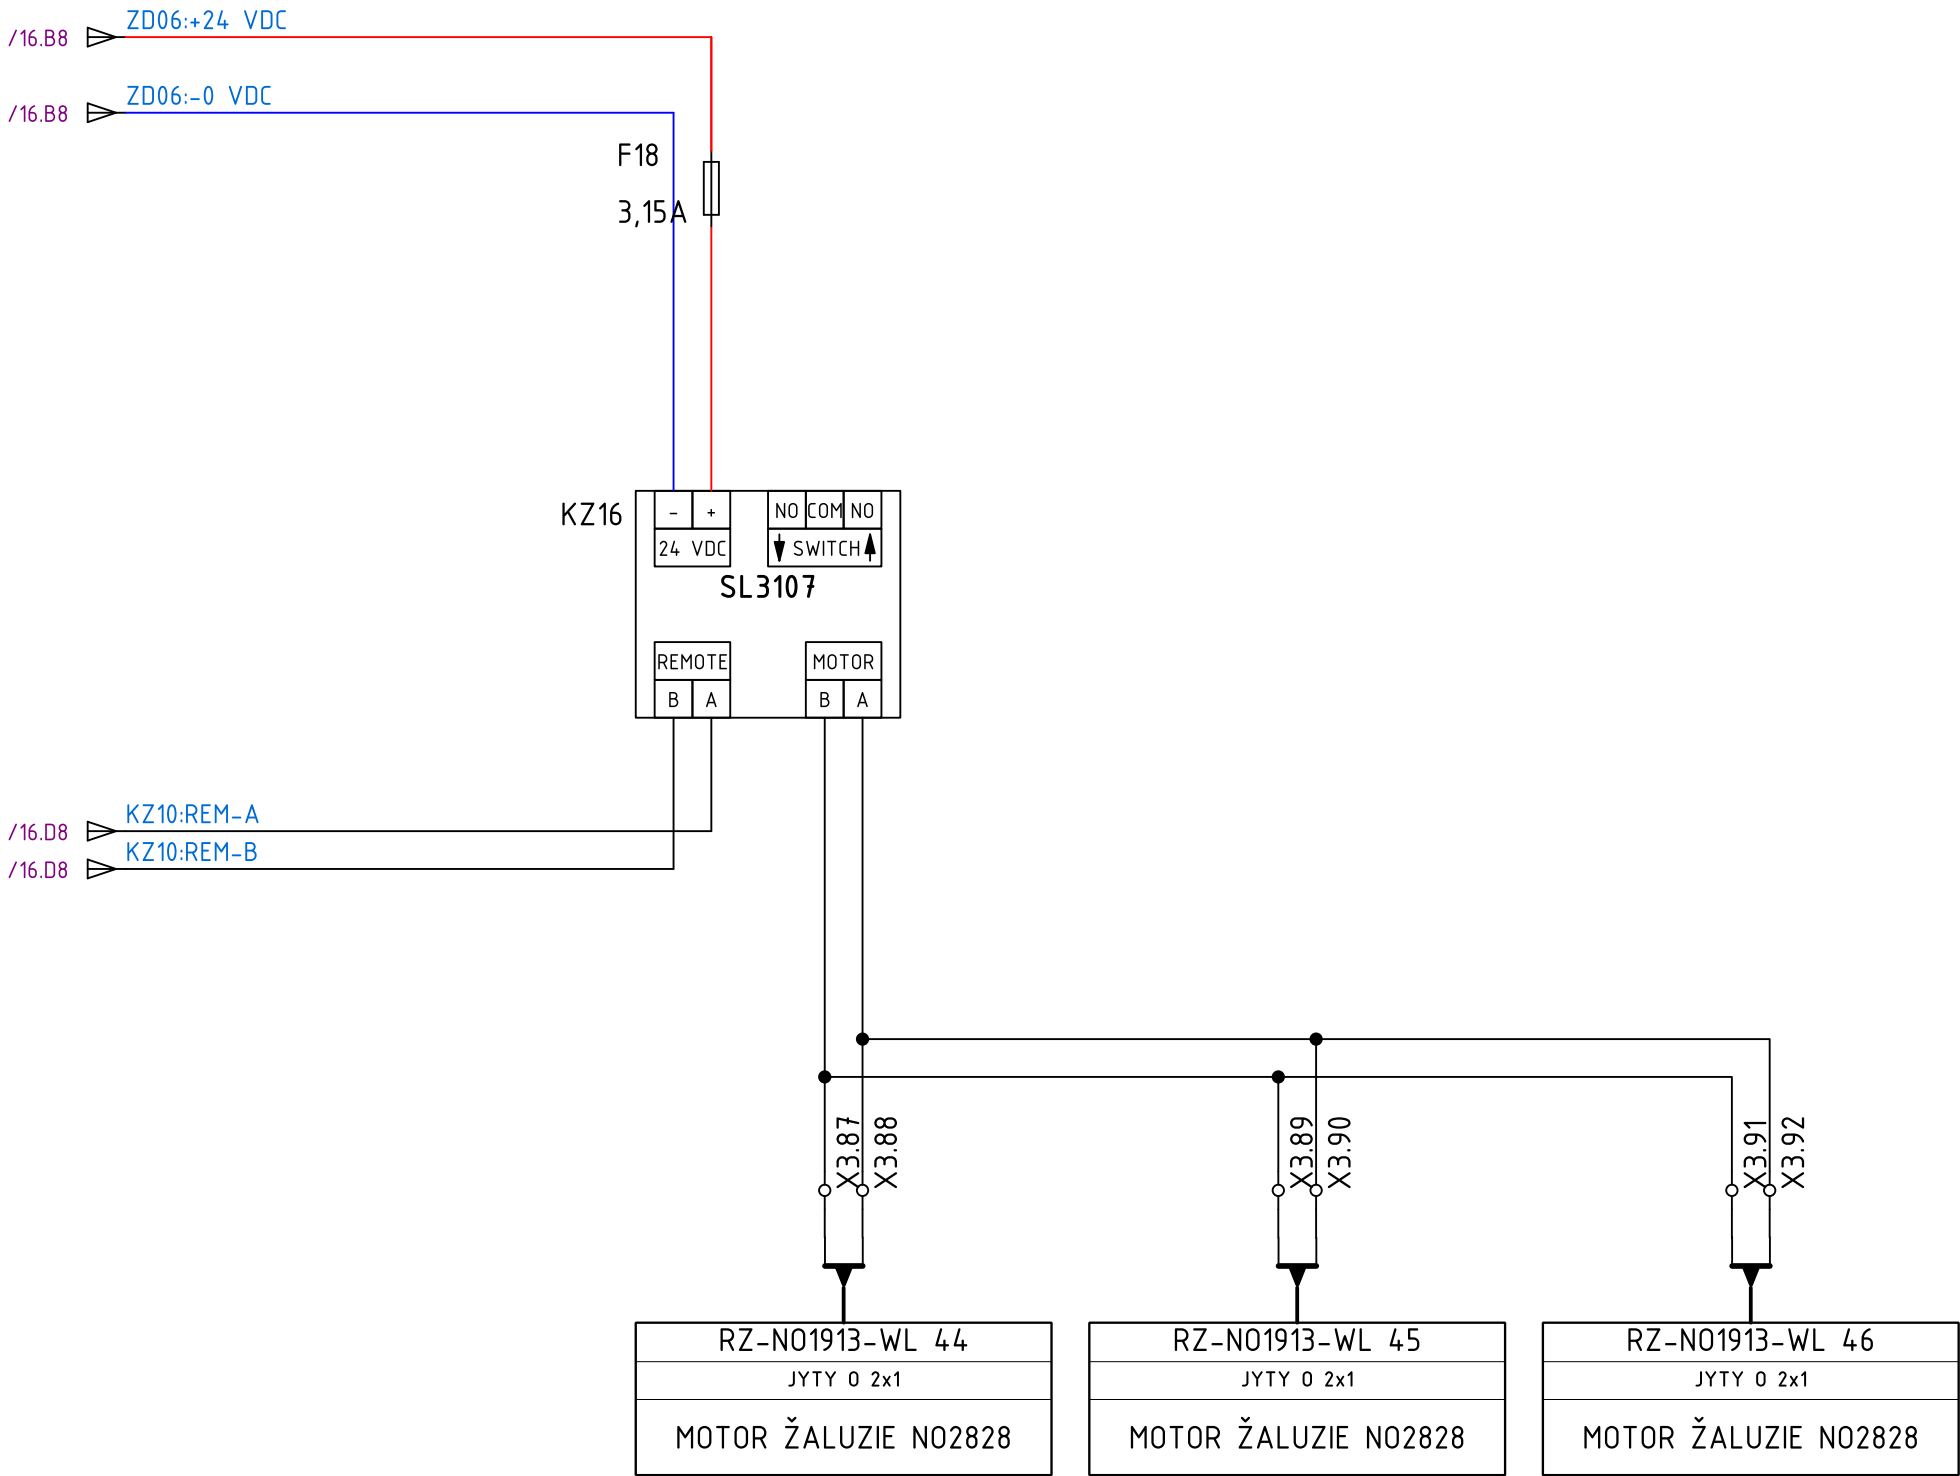

All technical information contained in this document is the exclusive property of Synerga a.s. and may neither be used nor disclosed without its prior written consent. Only those drawings and diagrams remitted after order booking are binding for execution.


Všechny technické informace obsažené v této dokumentaci jsou výhradním vlastnictvím společnosti Synerga a.s. a nesmí být nikdy použity nebo zveřejněny bez předchozího písemného souhlasu vlastníka. Závazná jsou pouze schémata předaná v souladu s registrovanou objednávkou.

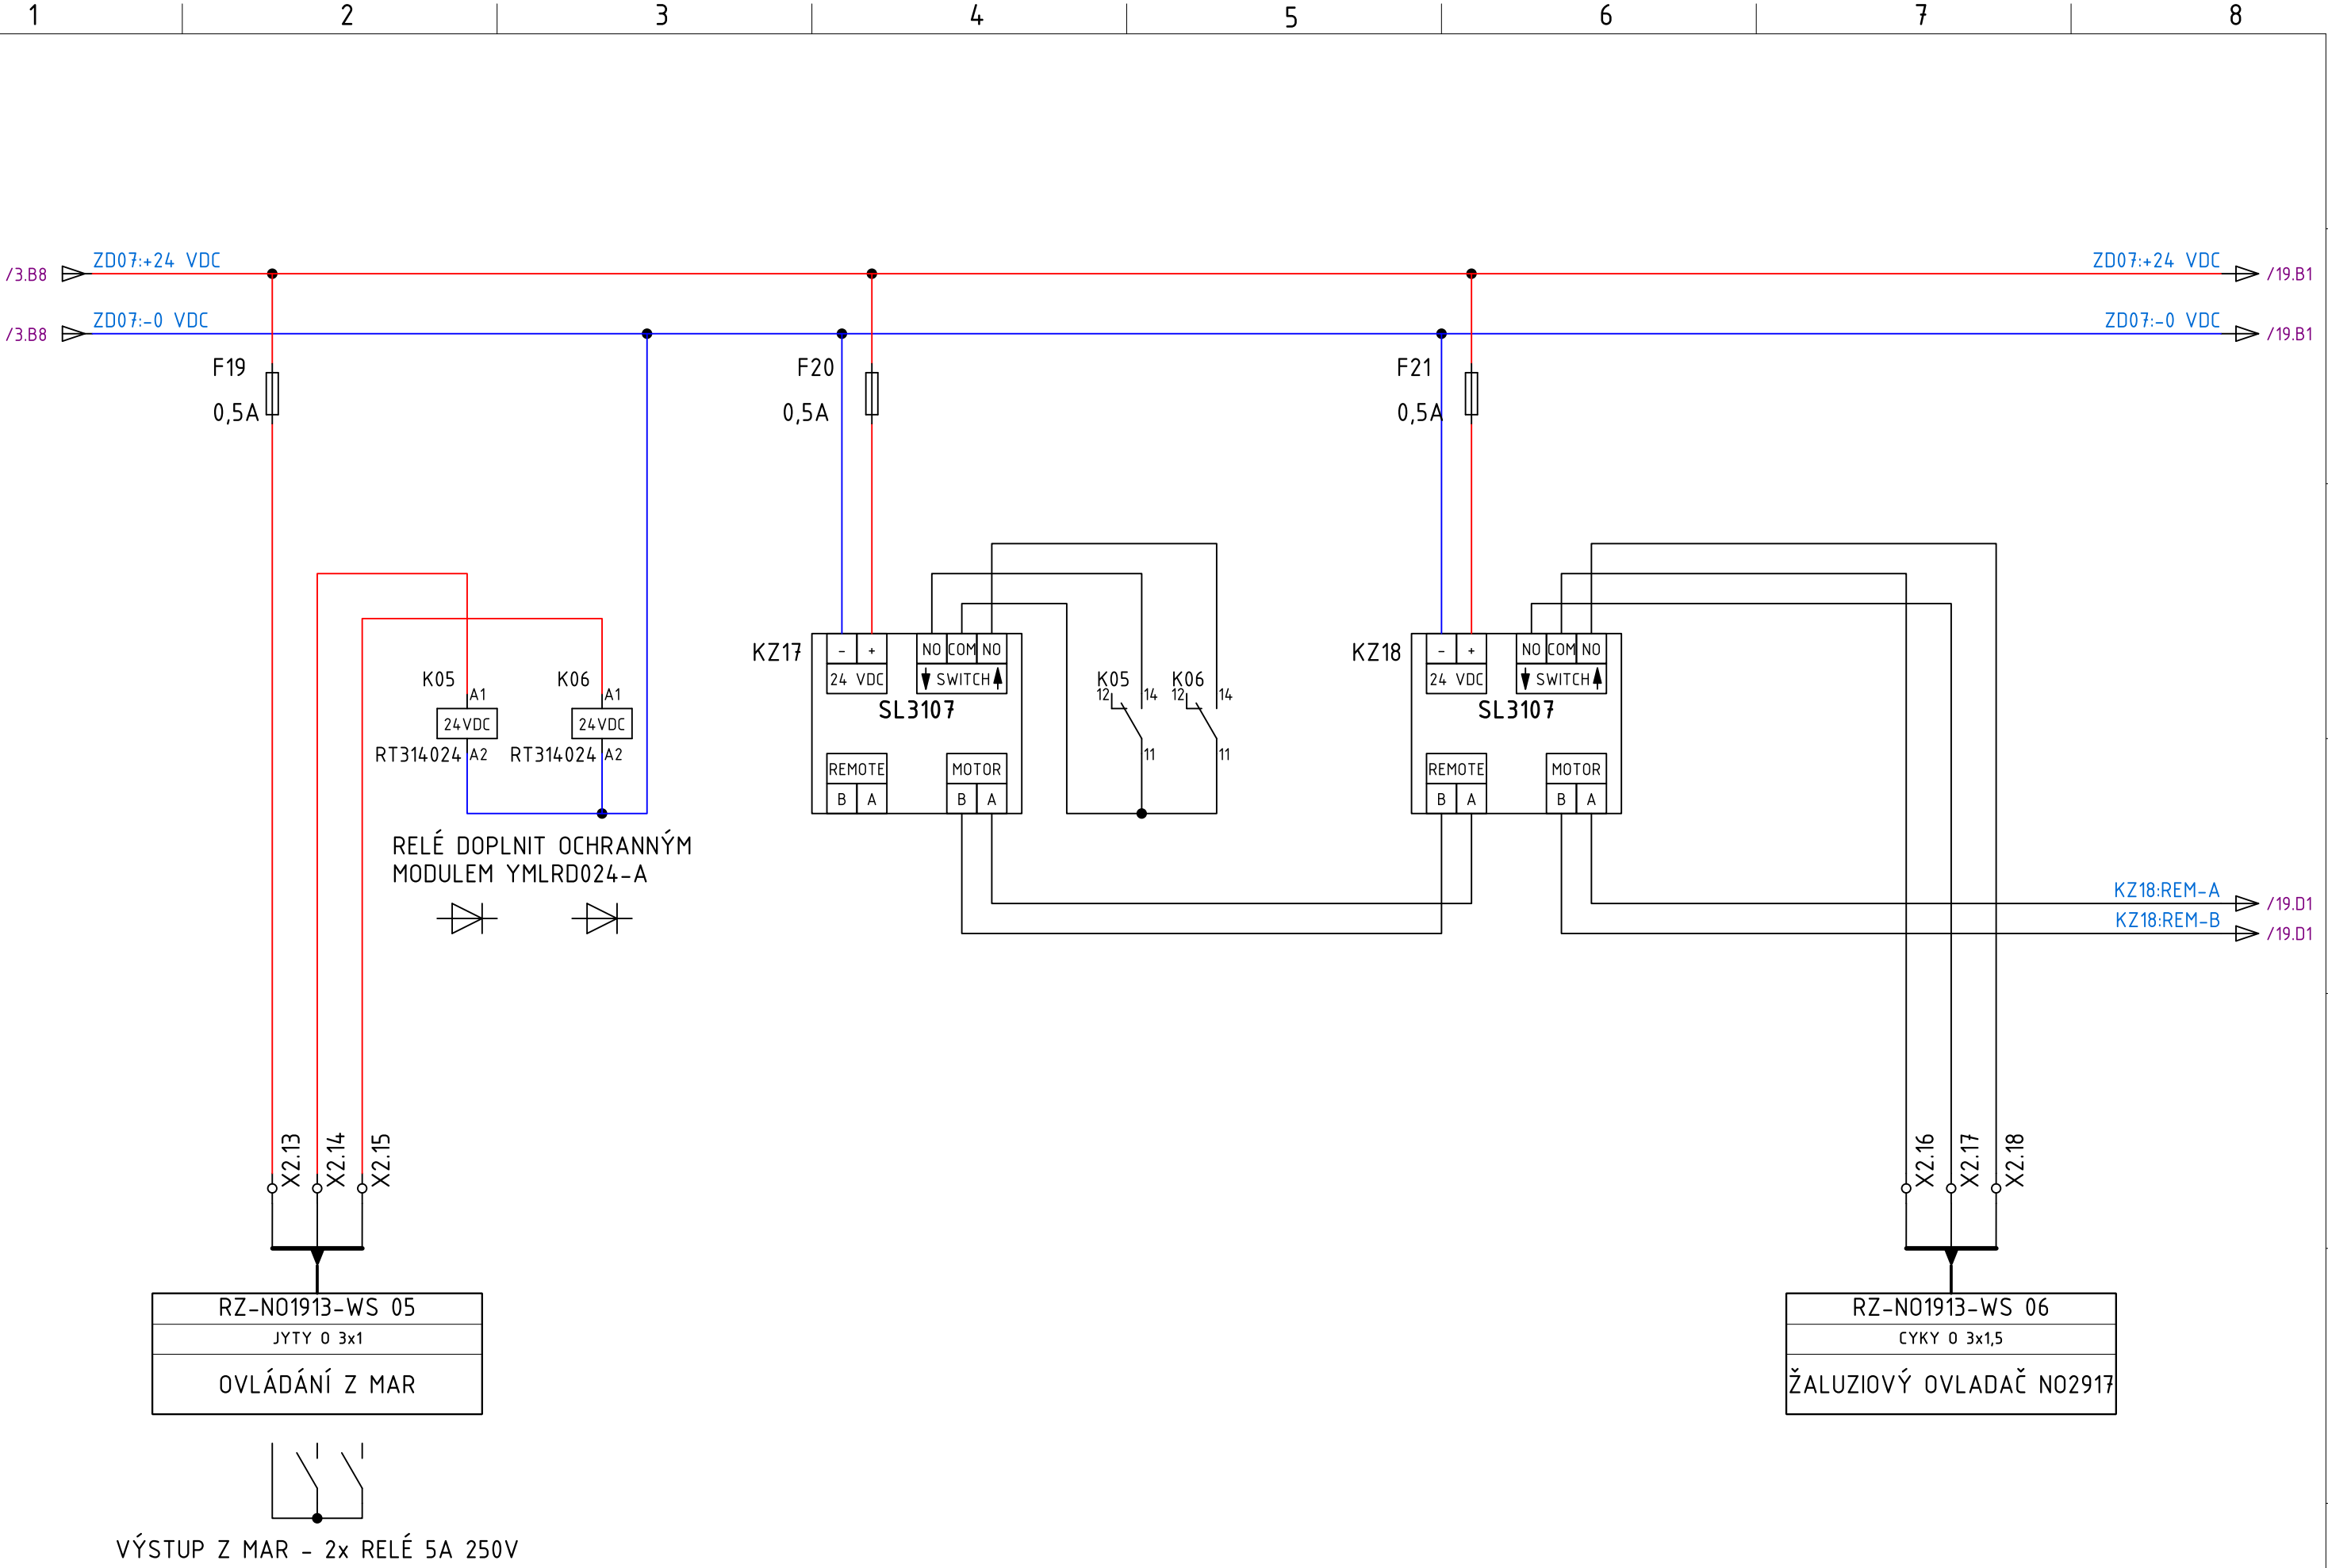

 Synerga a.s. Sladkého 13, 617 00 Brno Tel.: +420 548 213 222	REVIZE	POPIS	DATUM	ČÍSLO REVIZE: A KRESLIL: ČERVENÝ R. KONTOLOVAL: NAVRÁTIL M. DATUM 18.8.2025	UMÍSTĚNÍ STAVBY: Masarykova univerzita Fakulta informatiky Botanická 554/68a, 602 00 Brno	NÁZEV PROJEKTU: Rozvaděč RZ-N01913 ČÍSLO ZAKÁZKY: 63-7296	NÁZEV: RZ-N01913 - OVLÁDÁNÍ ŽALUZII N02917 ČÍSLO VÝKRESU: RZ-N01913-18	STRANA LISTŮ 18 28


All technical information contained in this document is the exclusive property of Synerga a.s. and may neither be used nor disclosed without its prior written consent. Only those drawings and diagrams remitted after order booking are binding for execution.

Všechny technické informace obsažené v této dokumentaci jsou výhradním vlastnictvím společnosti Synerga a.s. a nesmí být nikdy použity nebo zveřejněny bez předchozího písemného souhlasu vlastníka. Závazná jsou pouze schémata předaná v souladu s registrovanou objednávkou.

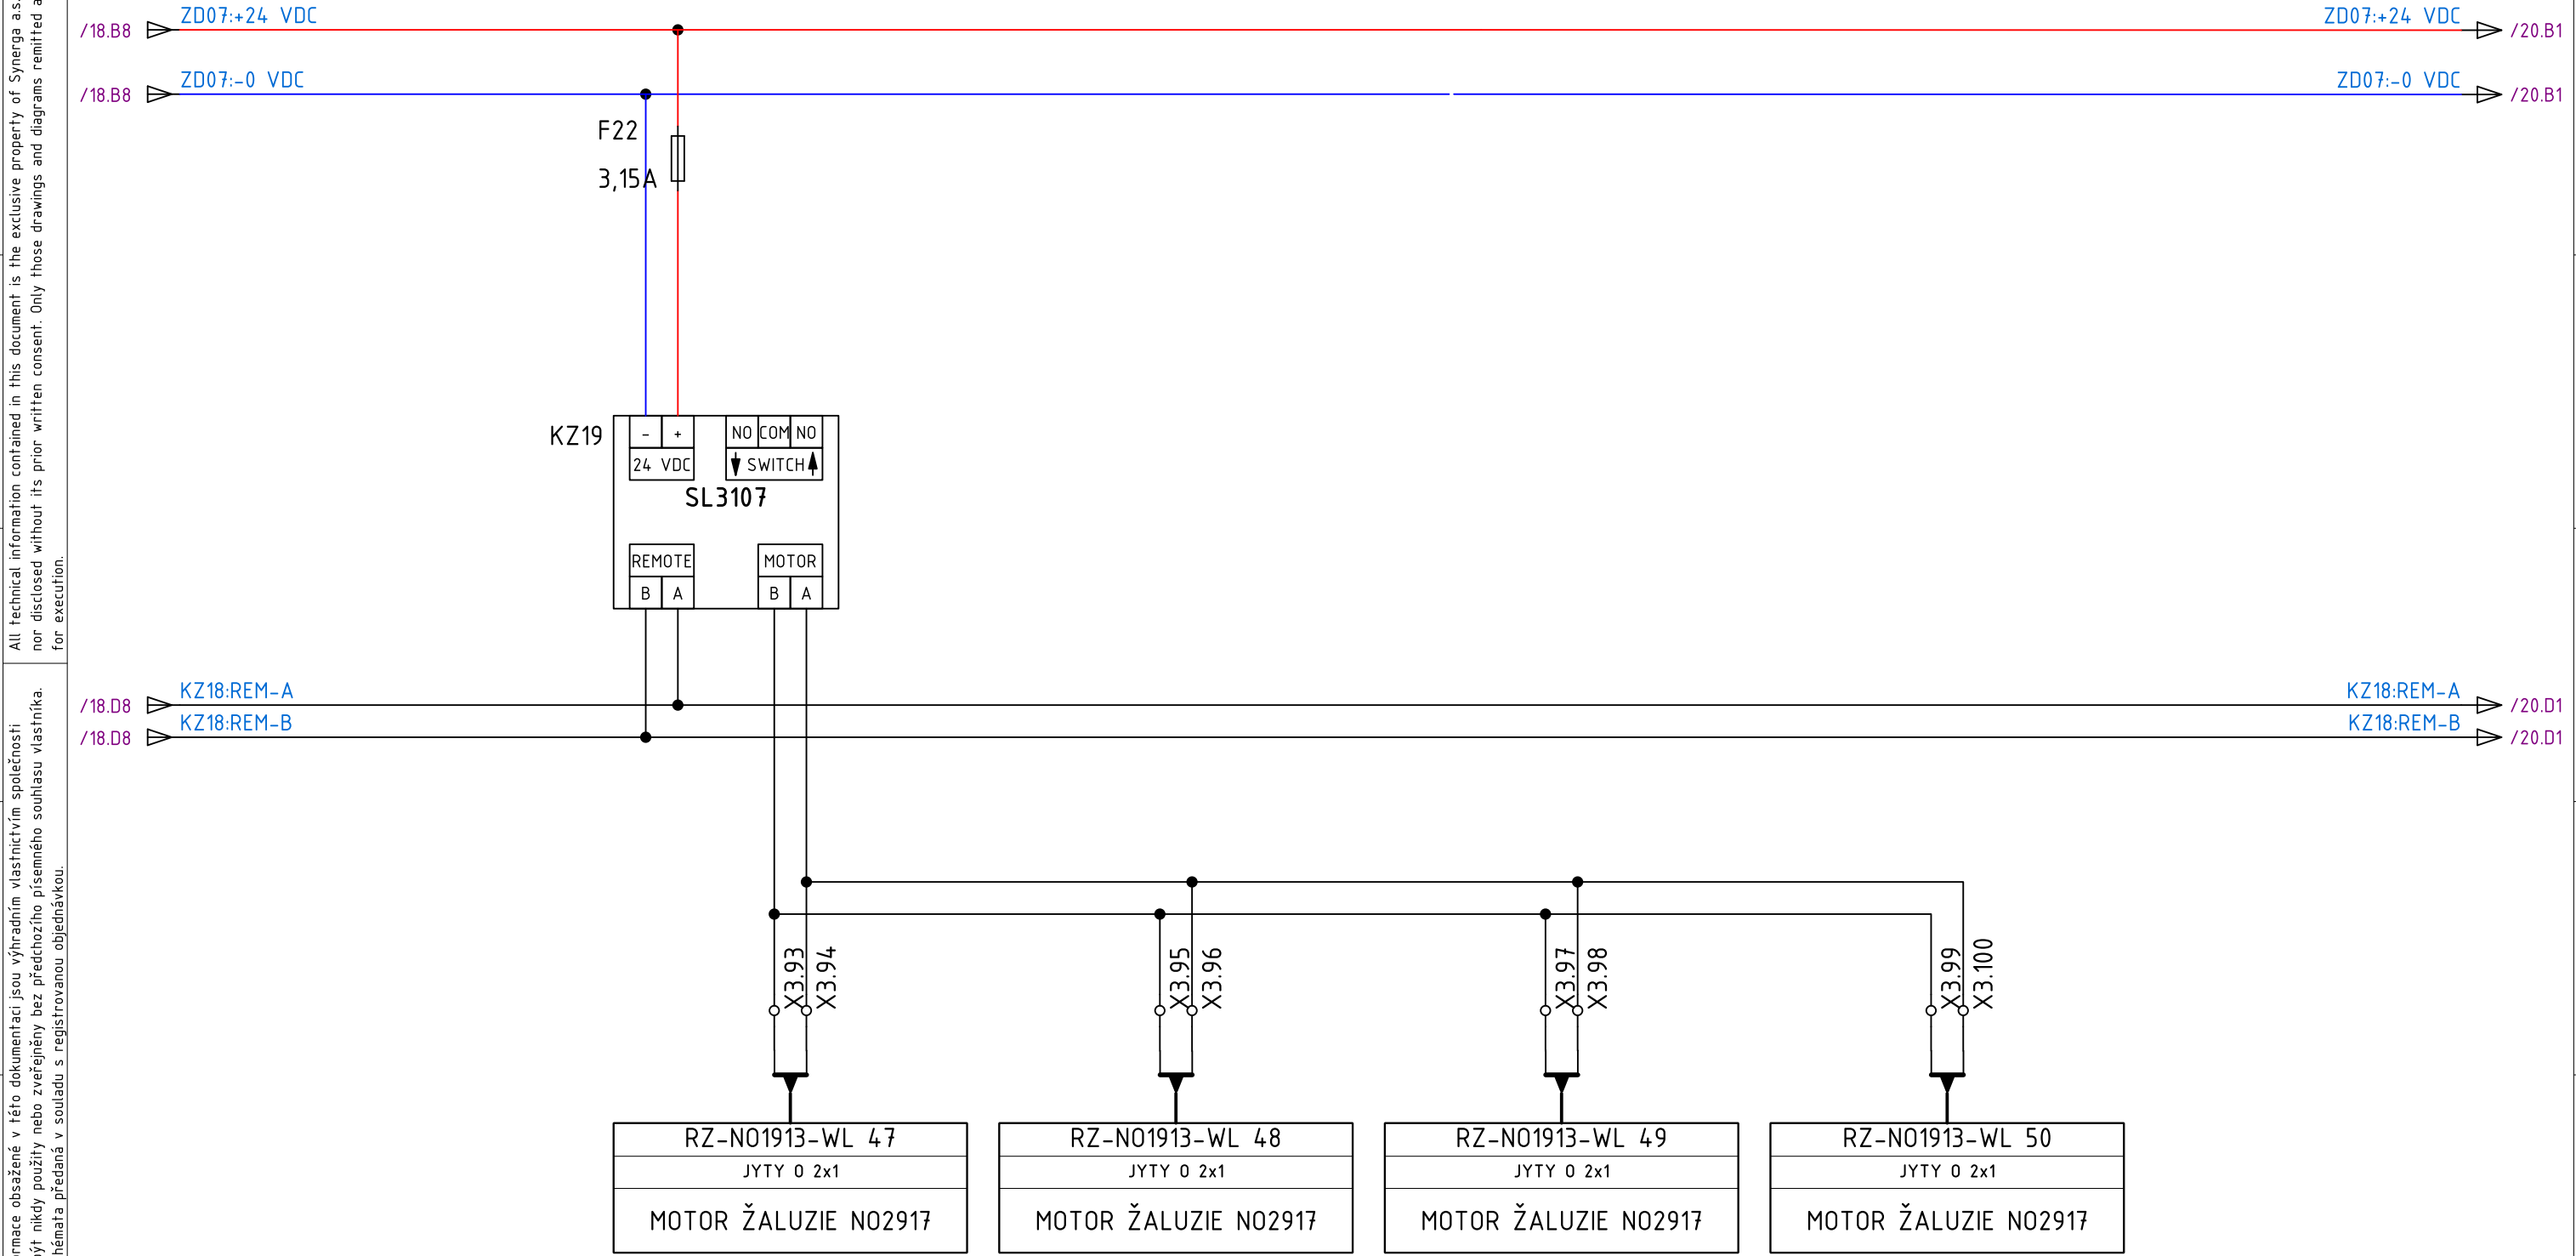


All technical information contained in this document is the exclusive property of Synerga a.s. and may neither be used nor disclosed without its prior written consent. Only those drawings and diagrams remitted after order booking are binding for execution.

Všechny technické informace obsažené v této dokumentaci jsou výhradním vlastnictvím společnosti Synerga a.s. a nesmí být nikdy použity nebo zveřejněny bez předchozího písemného souhlasu vlastníka. Závazná jsou pouze schémata předaná v souladu s registrovanou objednávkou.

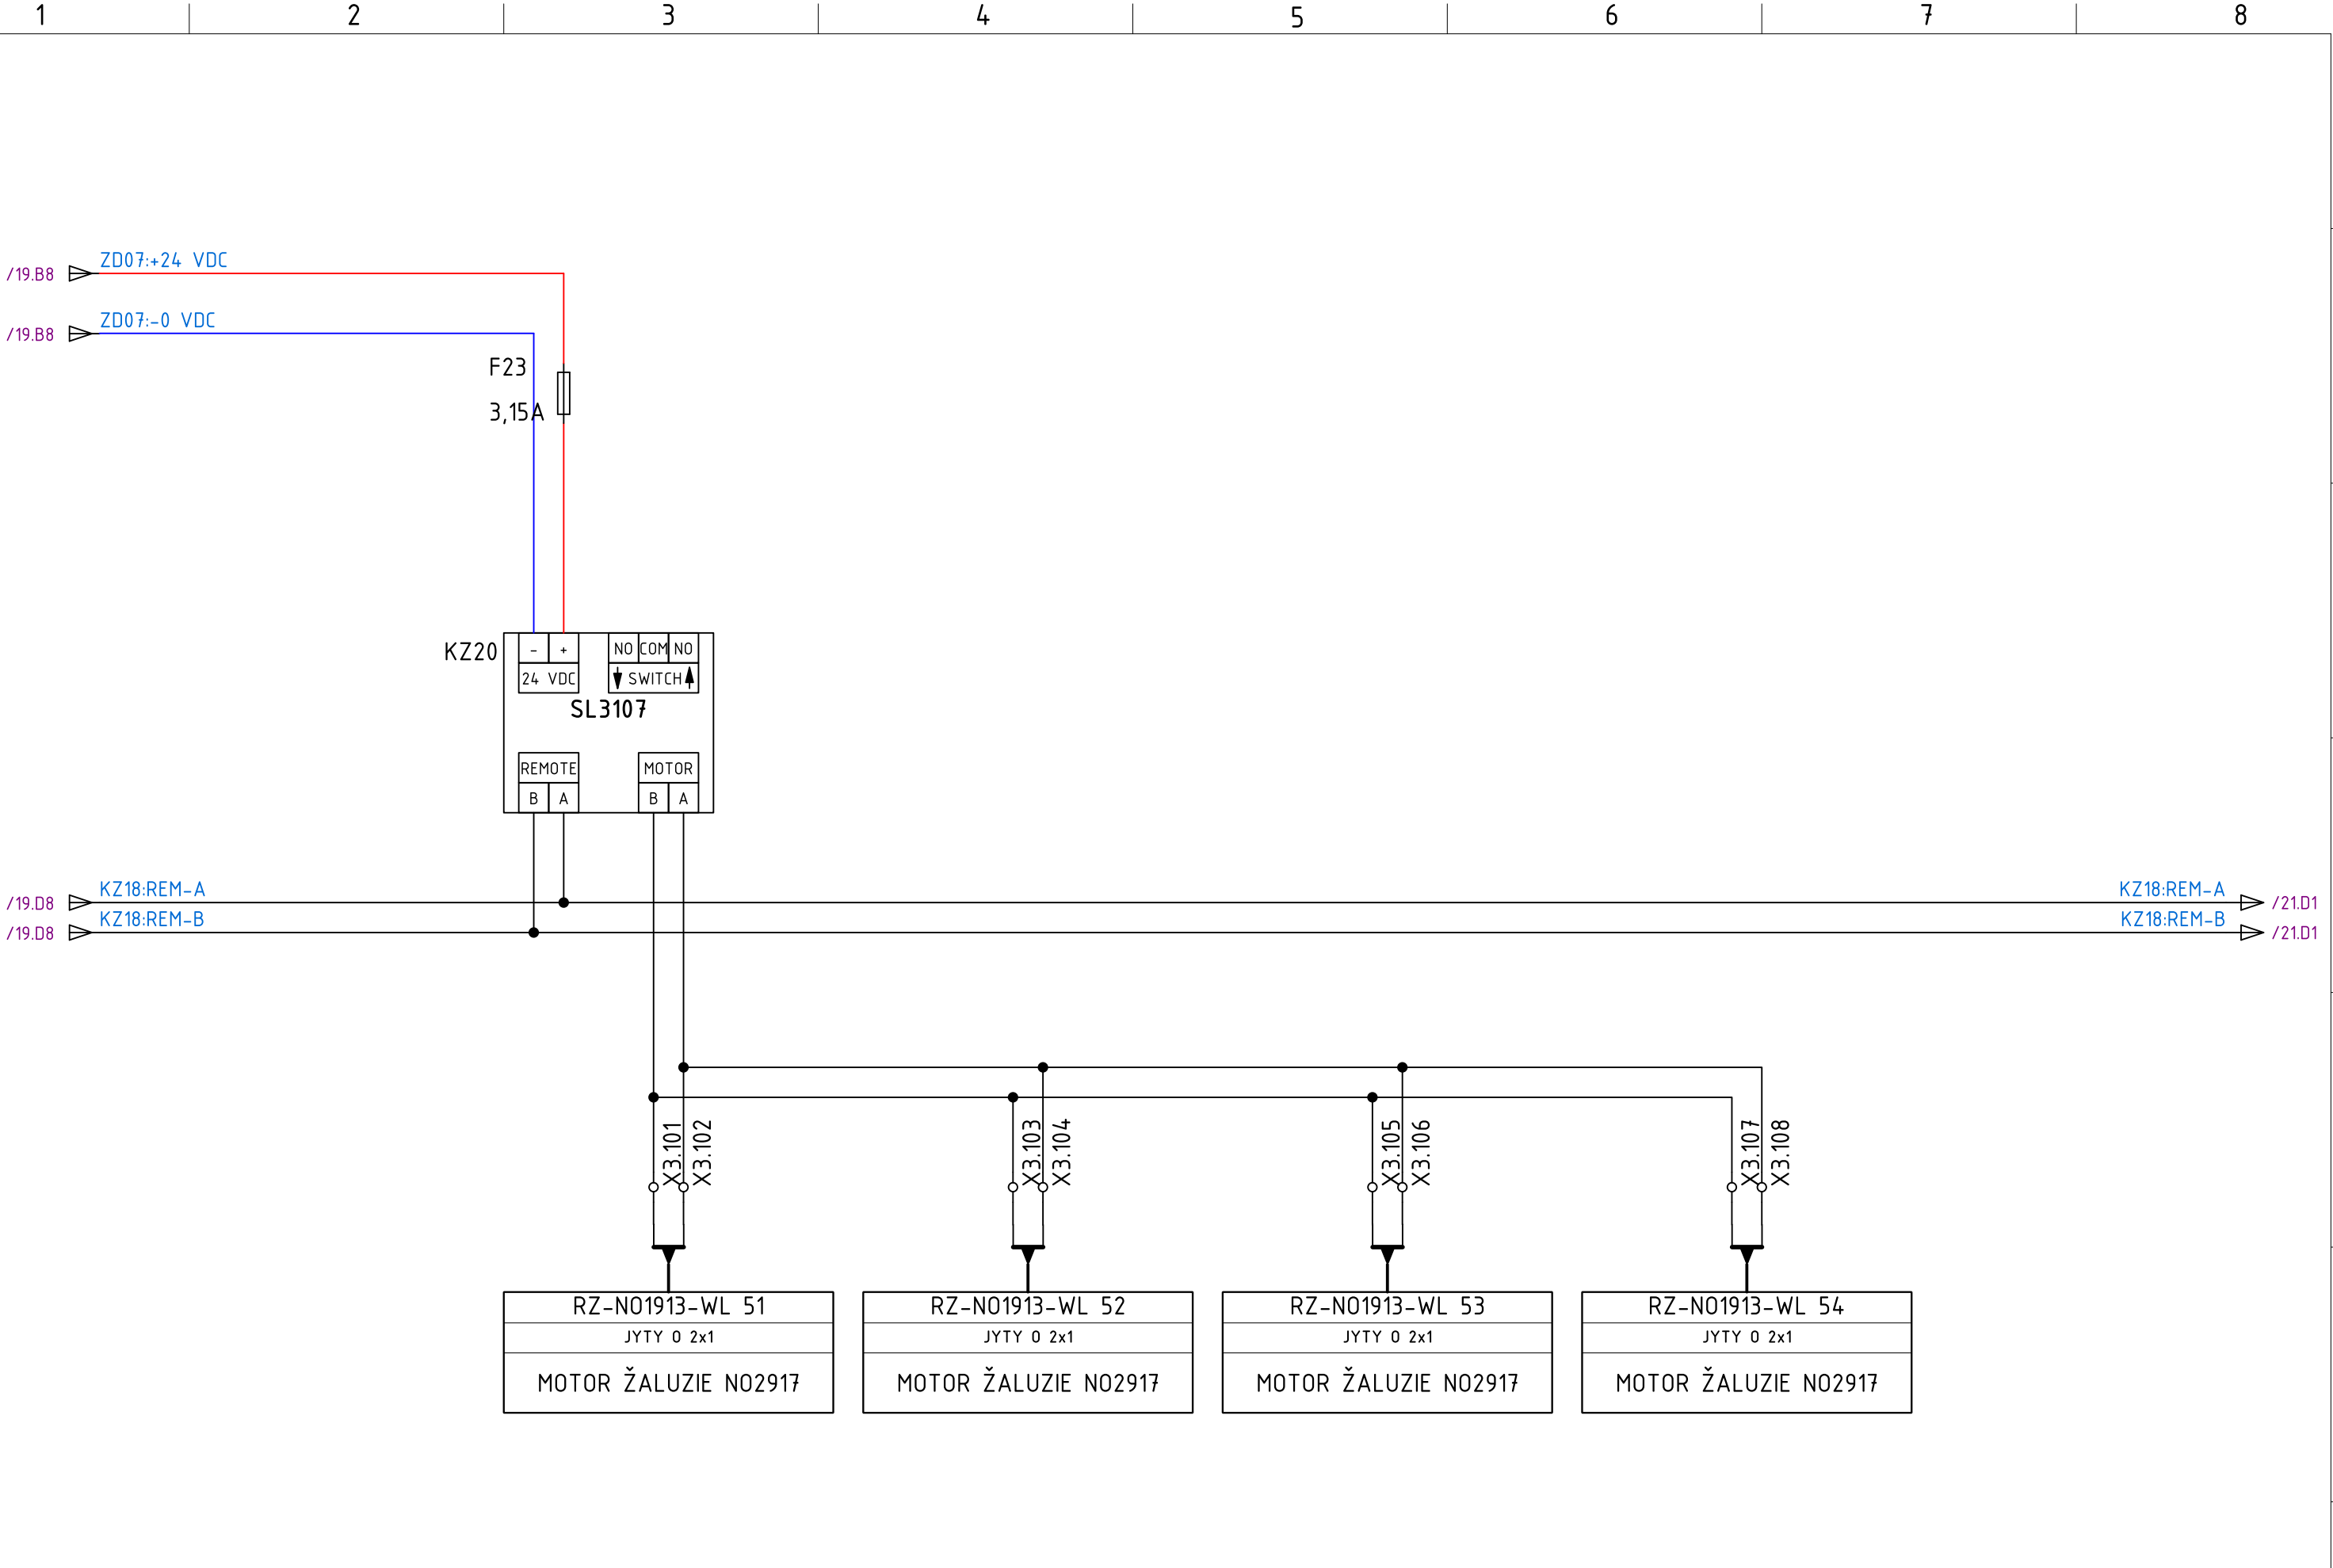


All technical information contained in this document is the exclusive property of Synerga a.s. and may neither be used nor disclosed without its prior written consent. Only those drawings and diagrams remitted after order booking are binding for execution.

Všechny technické informace obsažené v této dokumentaci jsou výhradním vlastnictvím společnosti Synerga a.s. a nesmí být nikdy použity nebo zveřejněny bez předchozího písemného souhlasu vlastníka. Závazná jsou pouze schémata předaná v souladu s registrovanou objednávkou.

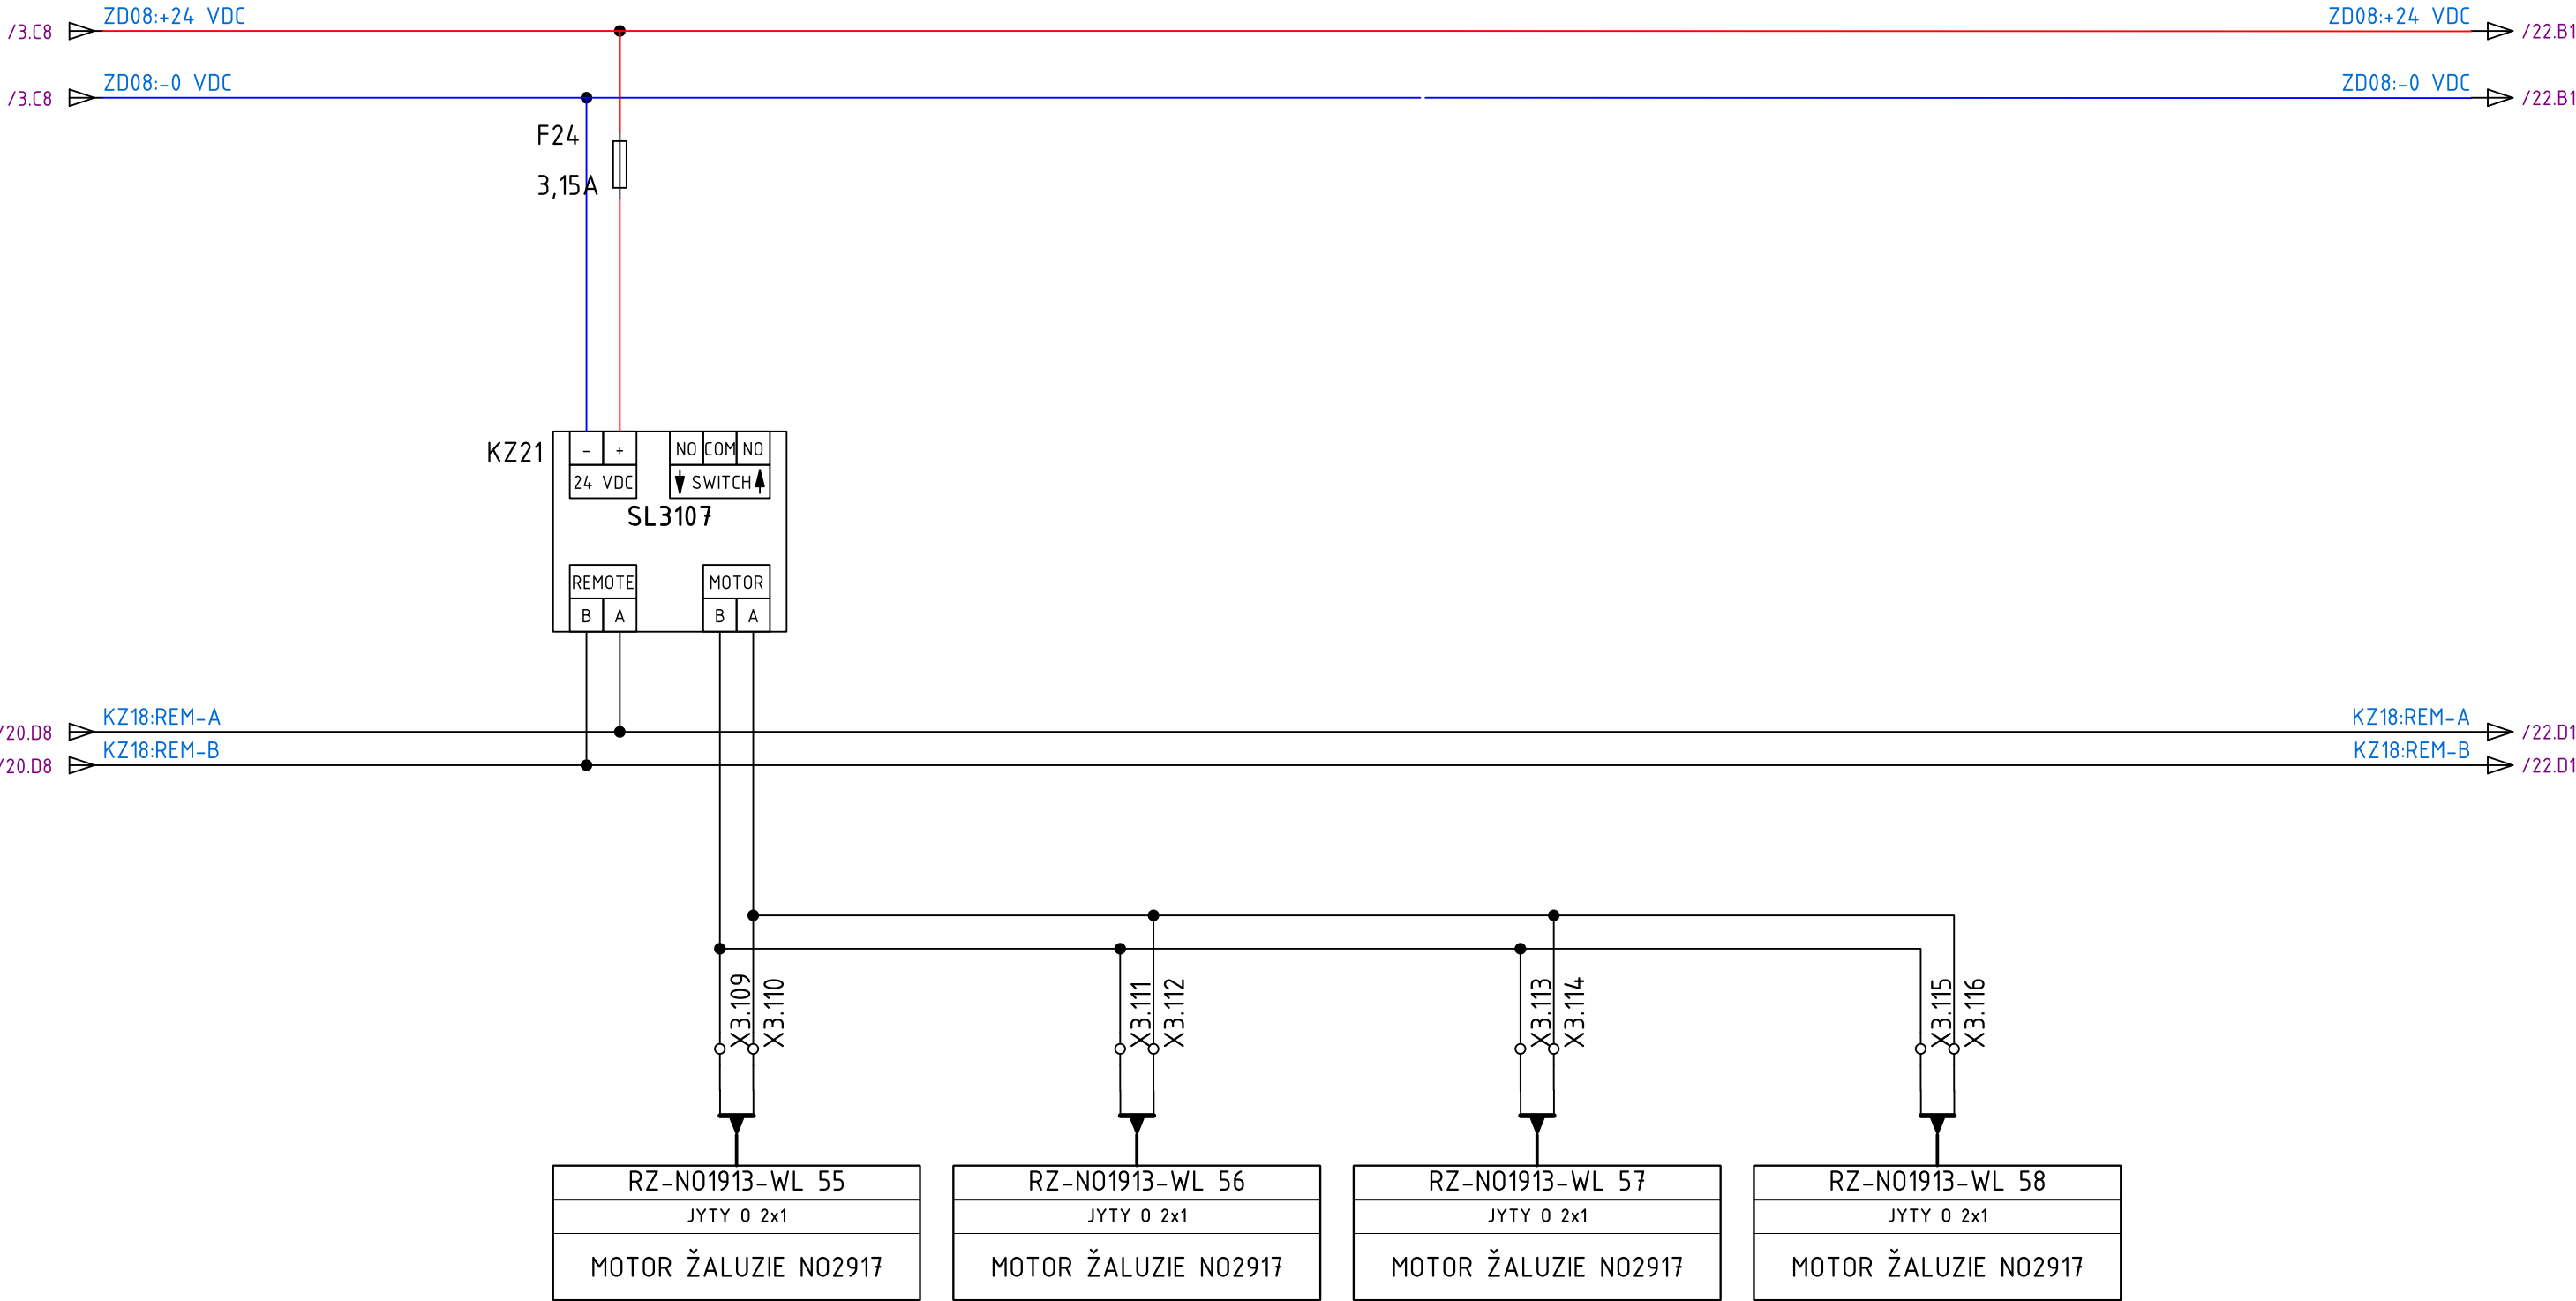


All technical information contained in this document is the exclusive property of Synerga a.s. and may neither be used nor disclosed without its prior written consent. Only those drawings and diagrams remitted after order booking are binding for execution.

Všechny technické informace obsažené v této dokumentaci jsou výhradním vlastnictvím společnosti Synerga a.s. a nesmí být nikdy použity nebo zveřejněny bez předchozího písemného souhlasu vlastníka. Závazná jsou pouze schémata předaná v souladu s registrovanou objednávkou.

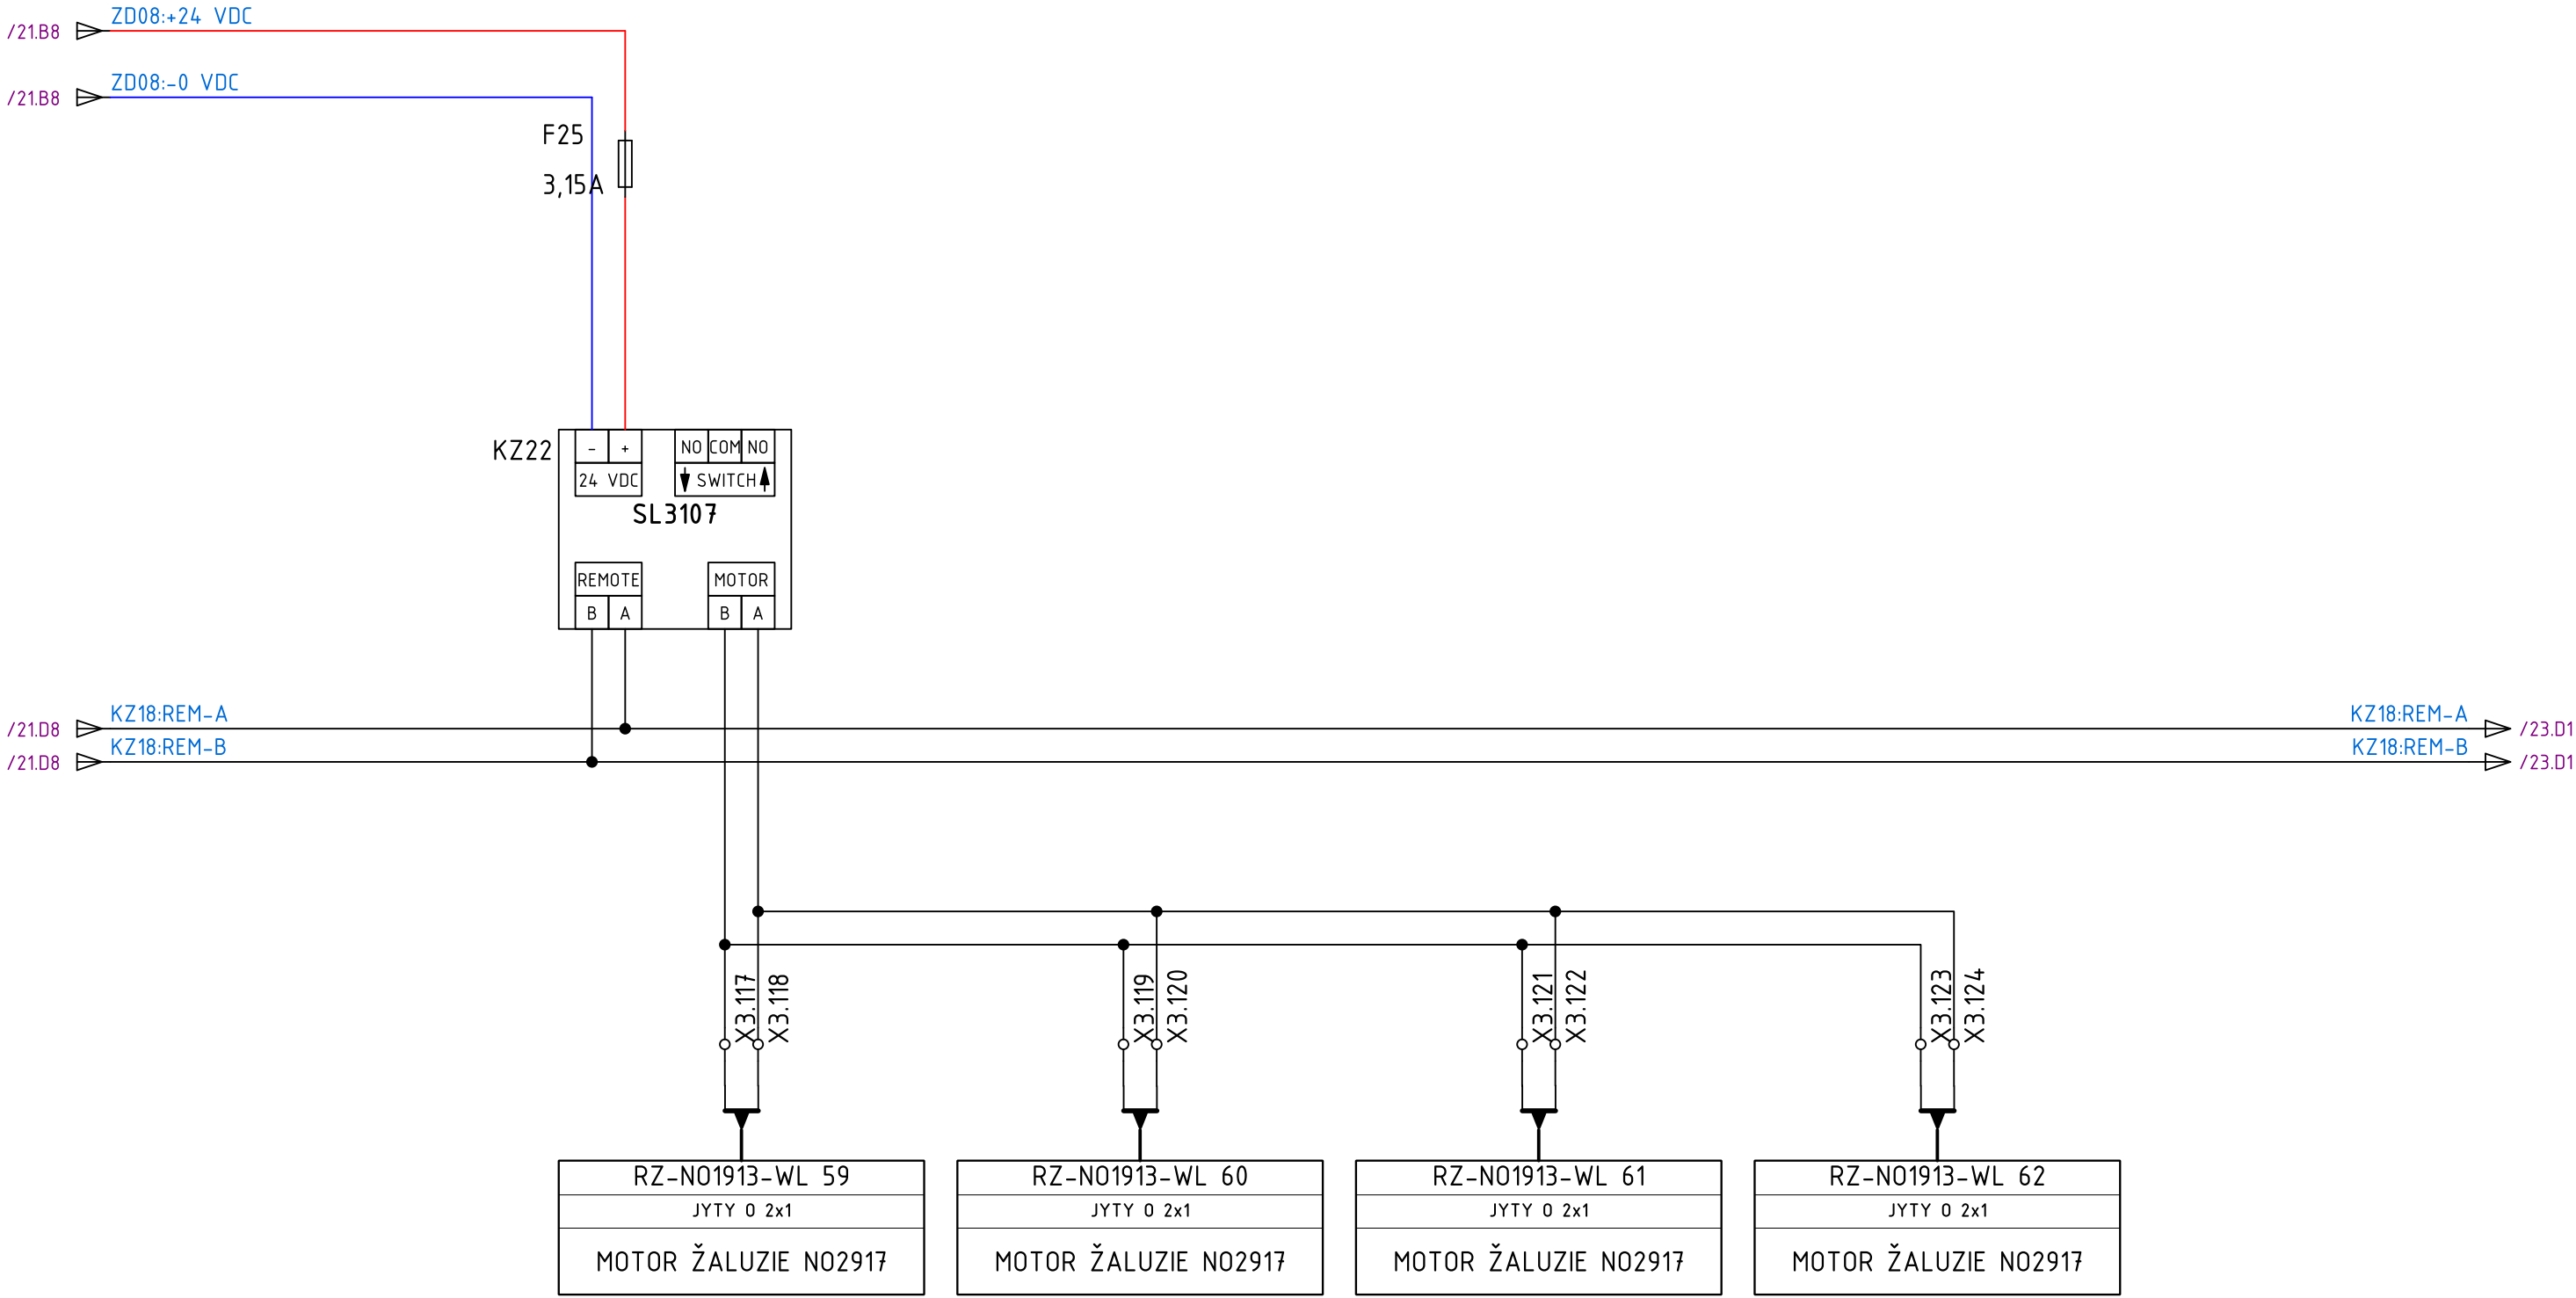


All technical information contained in this document is the exclusive property of Synerga a.s. and may neither be used nor disclosed without its prior written consent. Only those drawings and diagrams remitted after order booking are binding for execution.

Všechny technické informace obsažené v této dokumentaci jsou výhradním vlastnictvím společnosti Synerga a.s. a nesmí být nikdy použity nebo zveřejněny bez předchozího písemného souhlasu vlastníka. Závazná jsou pouze schémata předaná v souladu s registrovanou objednávkou.

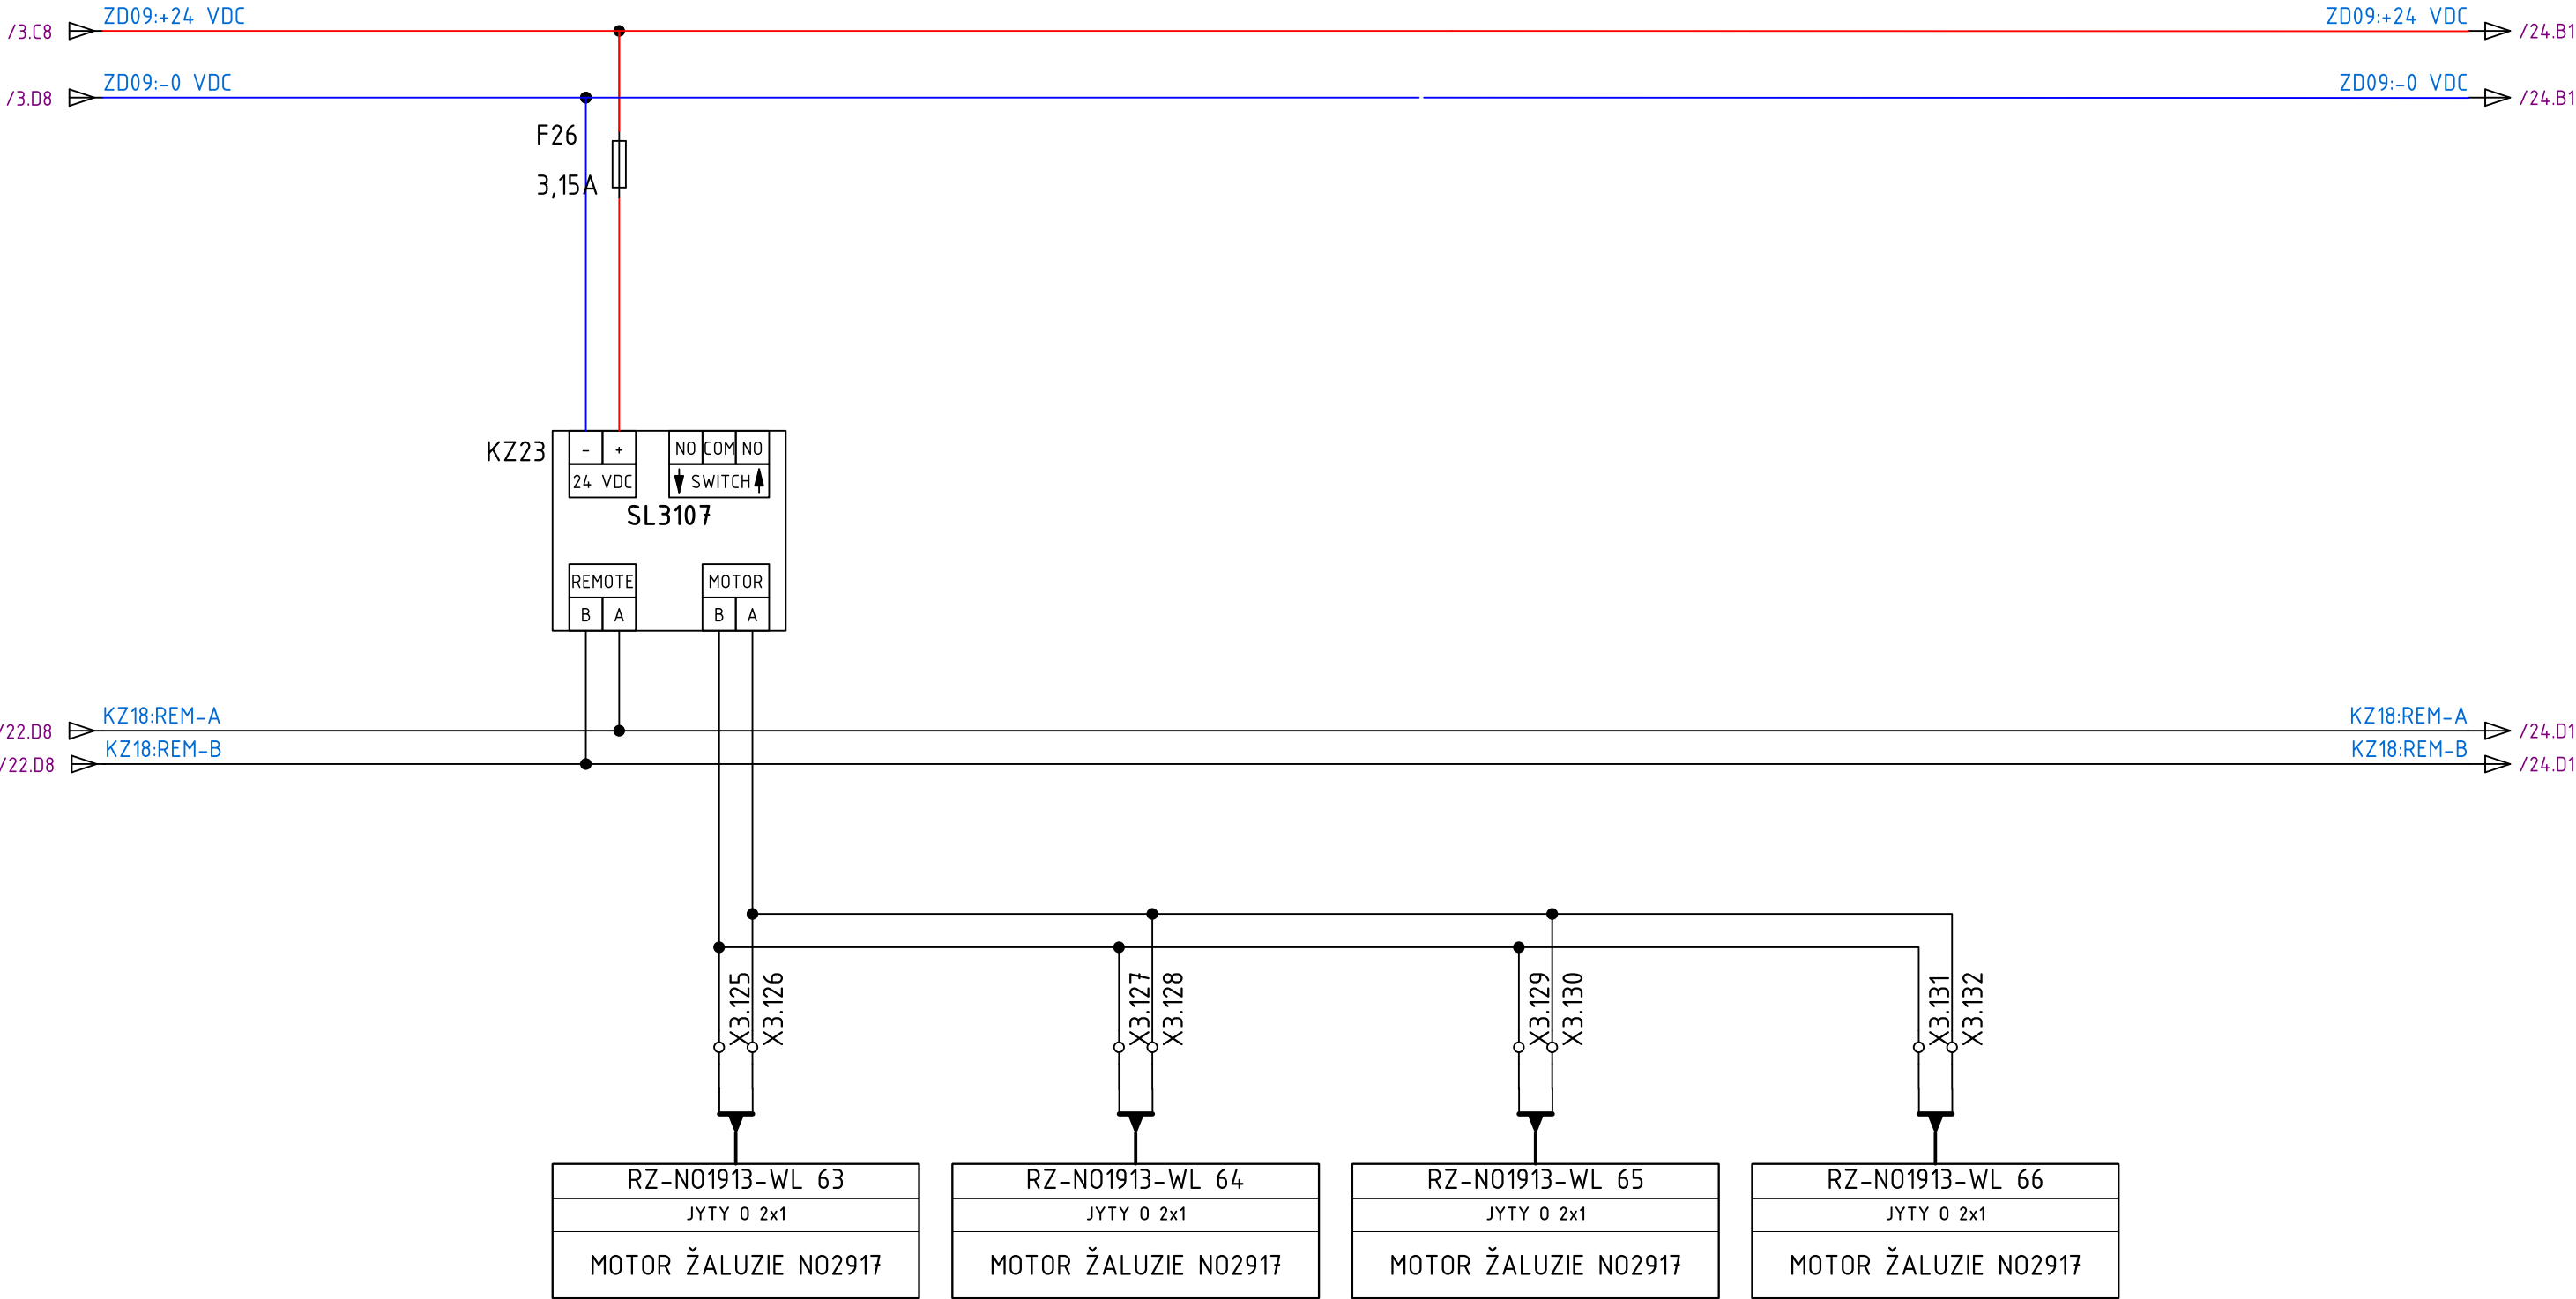


All technical information contained in this document is the exclusive property of Synerga a.s. and may neither be used nor disclosed without its prior written consent. Only those drawings and diagrams remitted after order booking are binding for execution.

Všechny technické informace obsažené v této dokumentaci jsou výhradním vlastnictvím společnosti Synerga a.s. a nesmí být nikdy použity nebo zveřejněny bez předchozího písemného souhlasu vlastníka. Závazná jsou pouze schémata předaná v souladu s registrovanou objednávkou.

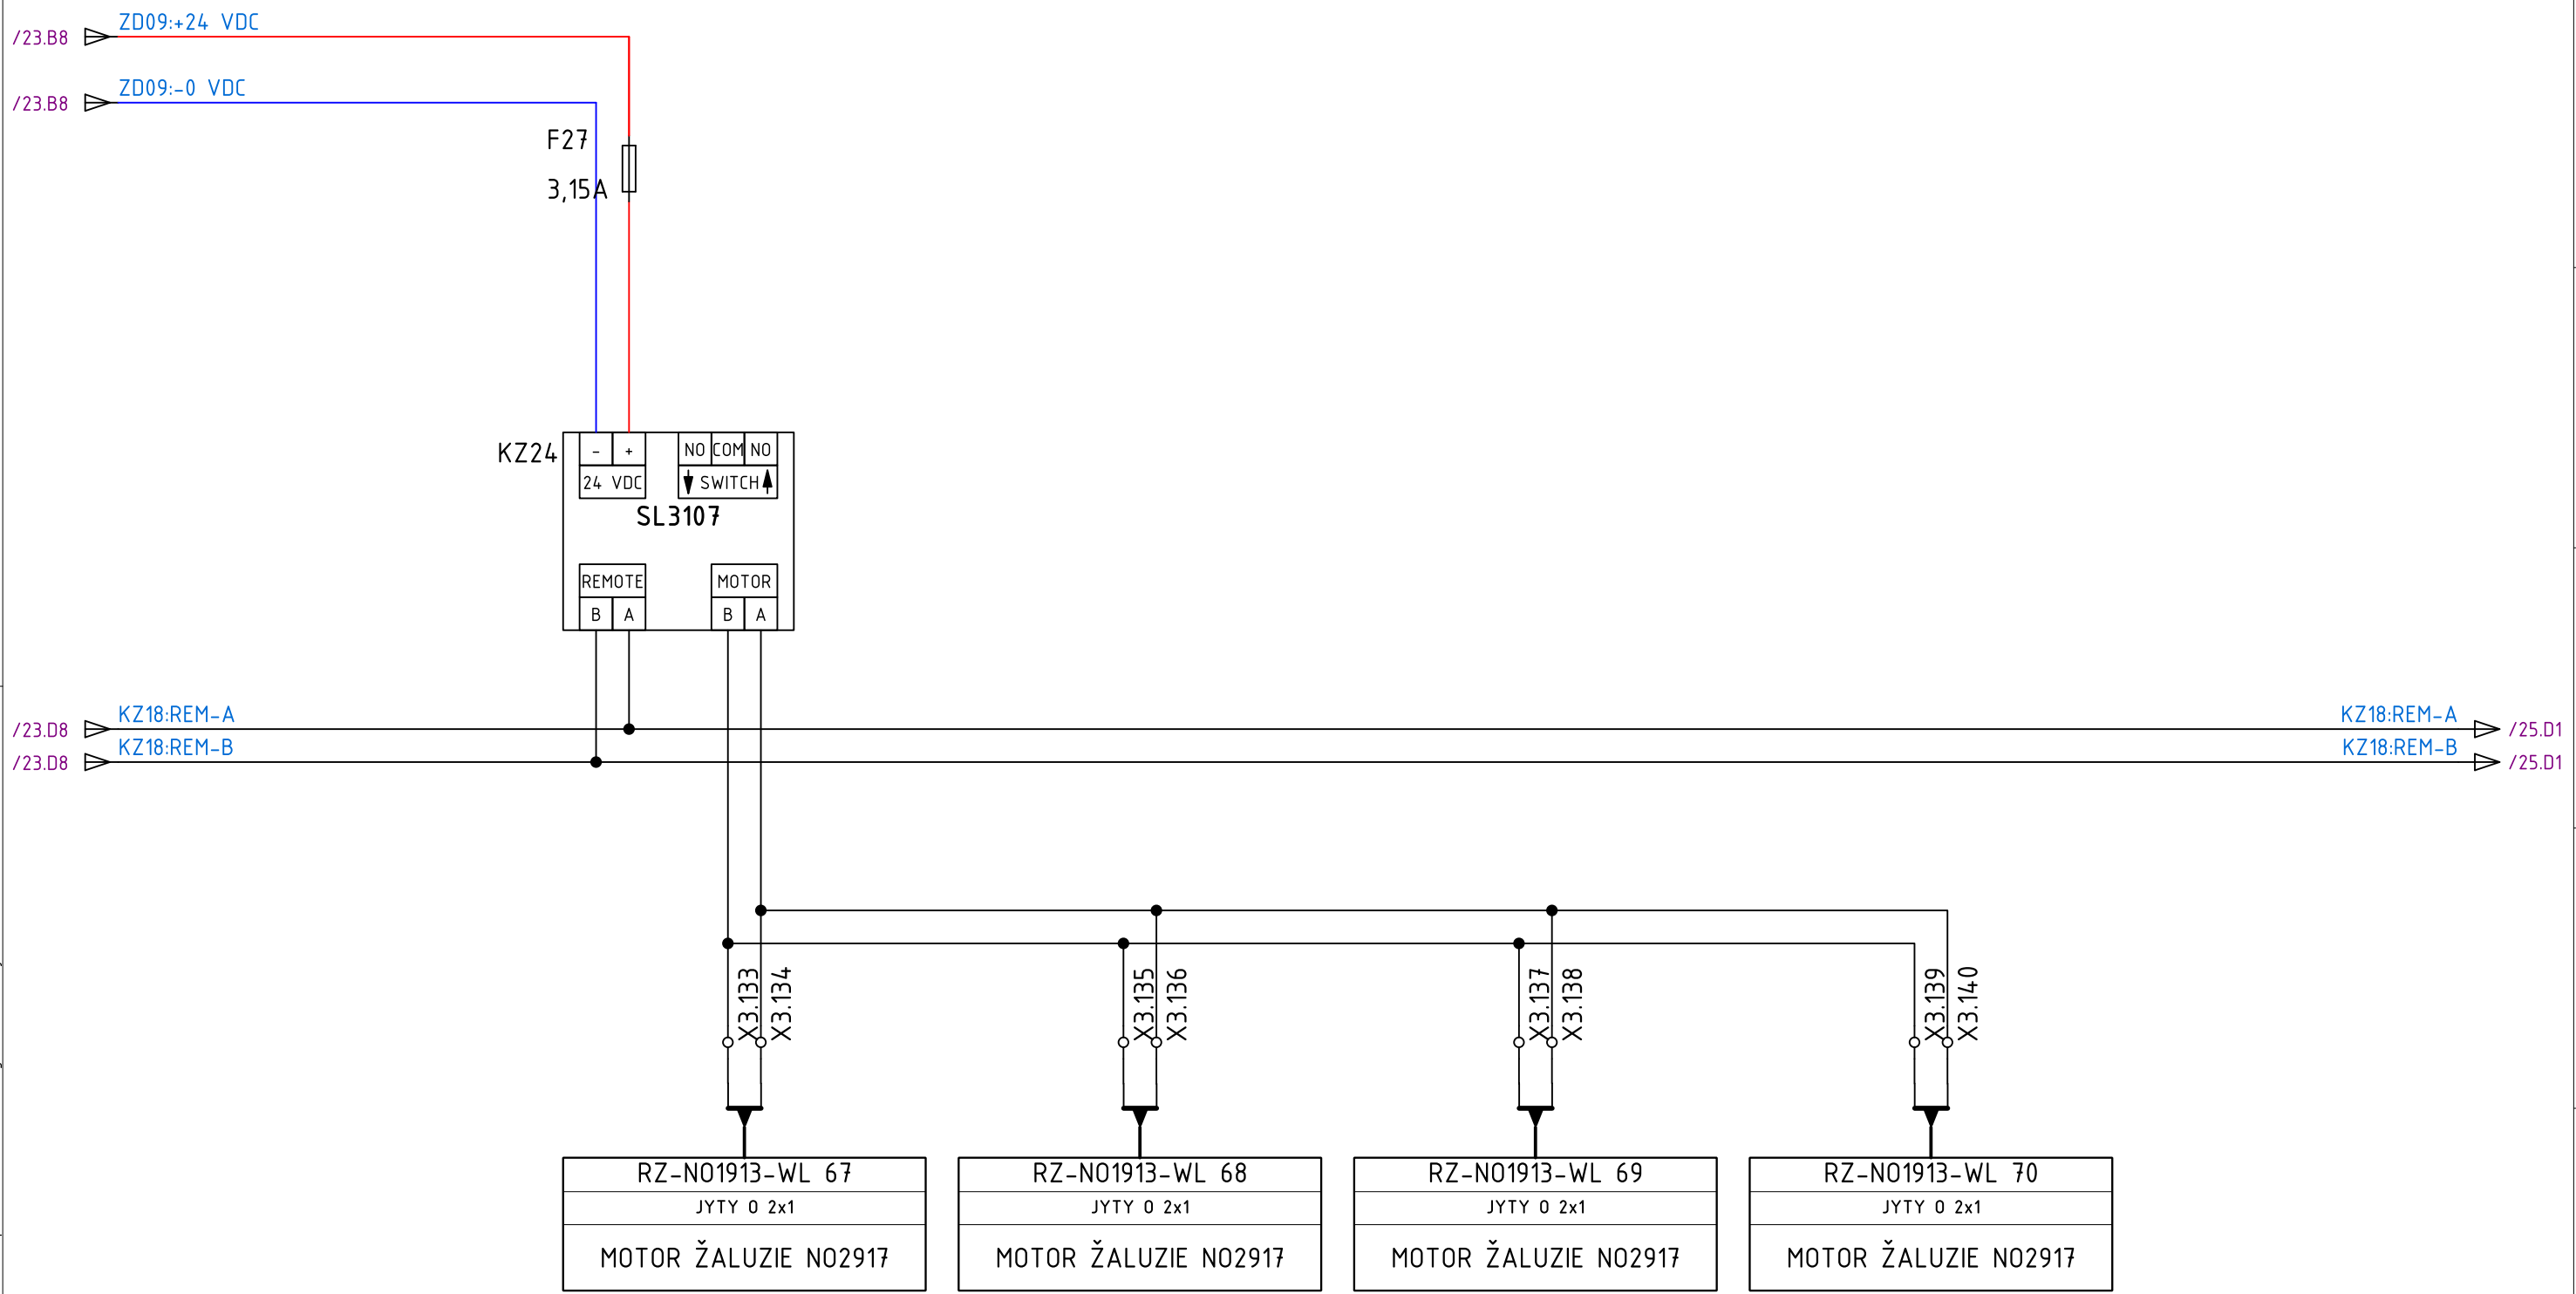


All technical information contained in this document is the exclusive property of Synerga a.s. and may neither be used nor disclosed without its prior written consent. Only those drawings and diagrams remitted after order booking are binding for execution.

Všechny technické informace obsažené v této dokumentaci jsou výhradním vlastnictvím společnosti Synerga a.s. a nesmí být nikdy použity nebo zveřejněny bez předchozího písemného souhlasu vlastníka. Závazná jsou pouze schémata předaná v souladu s registrovanou objednávkou.

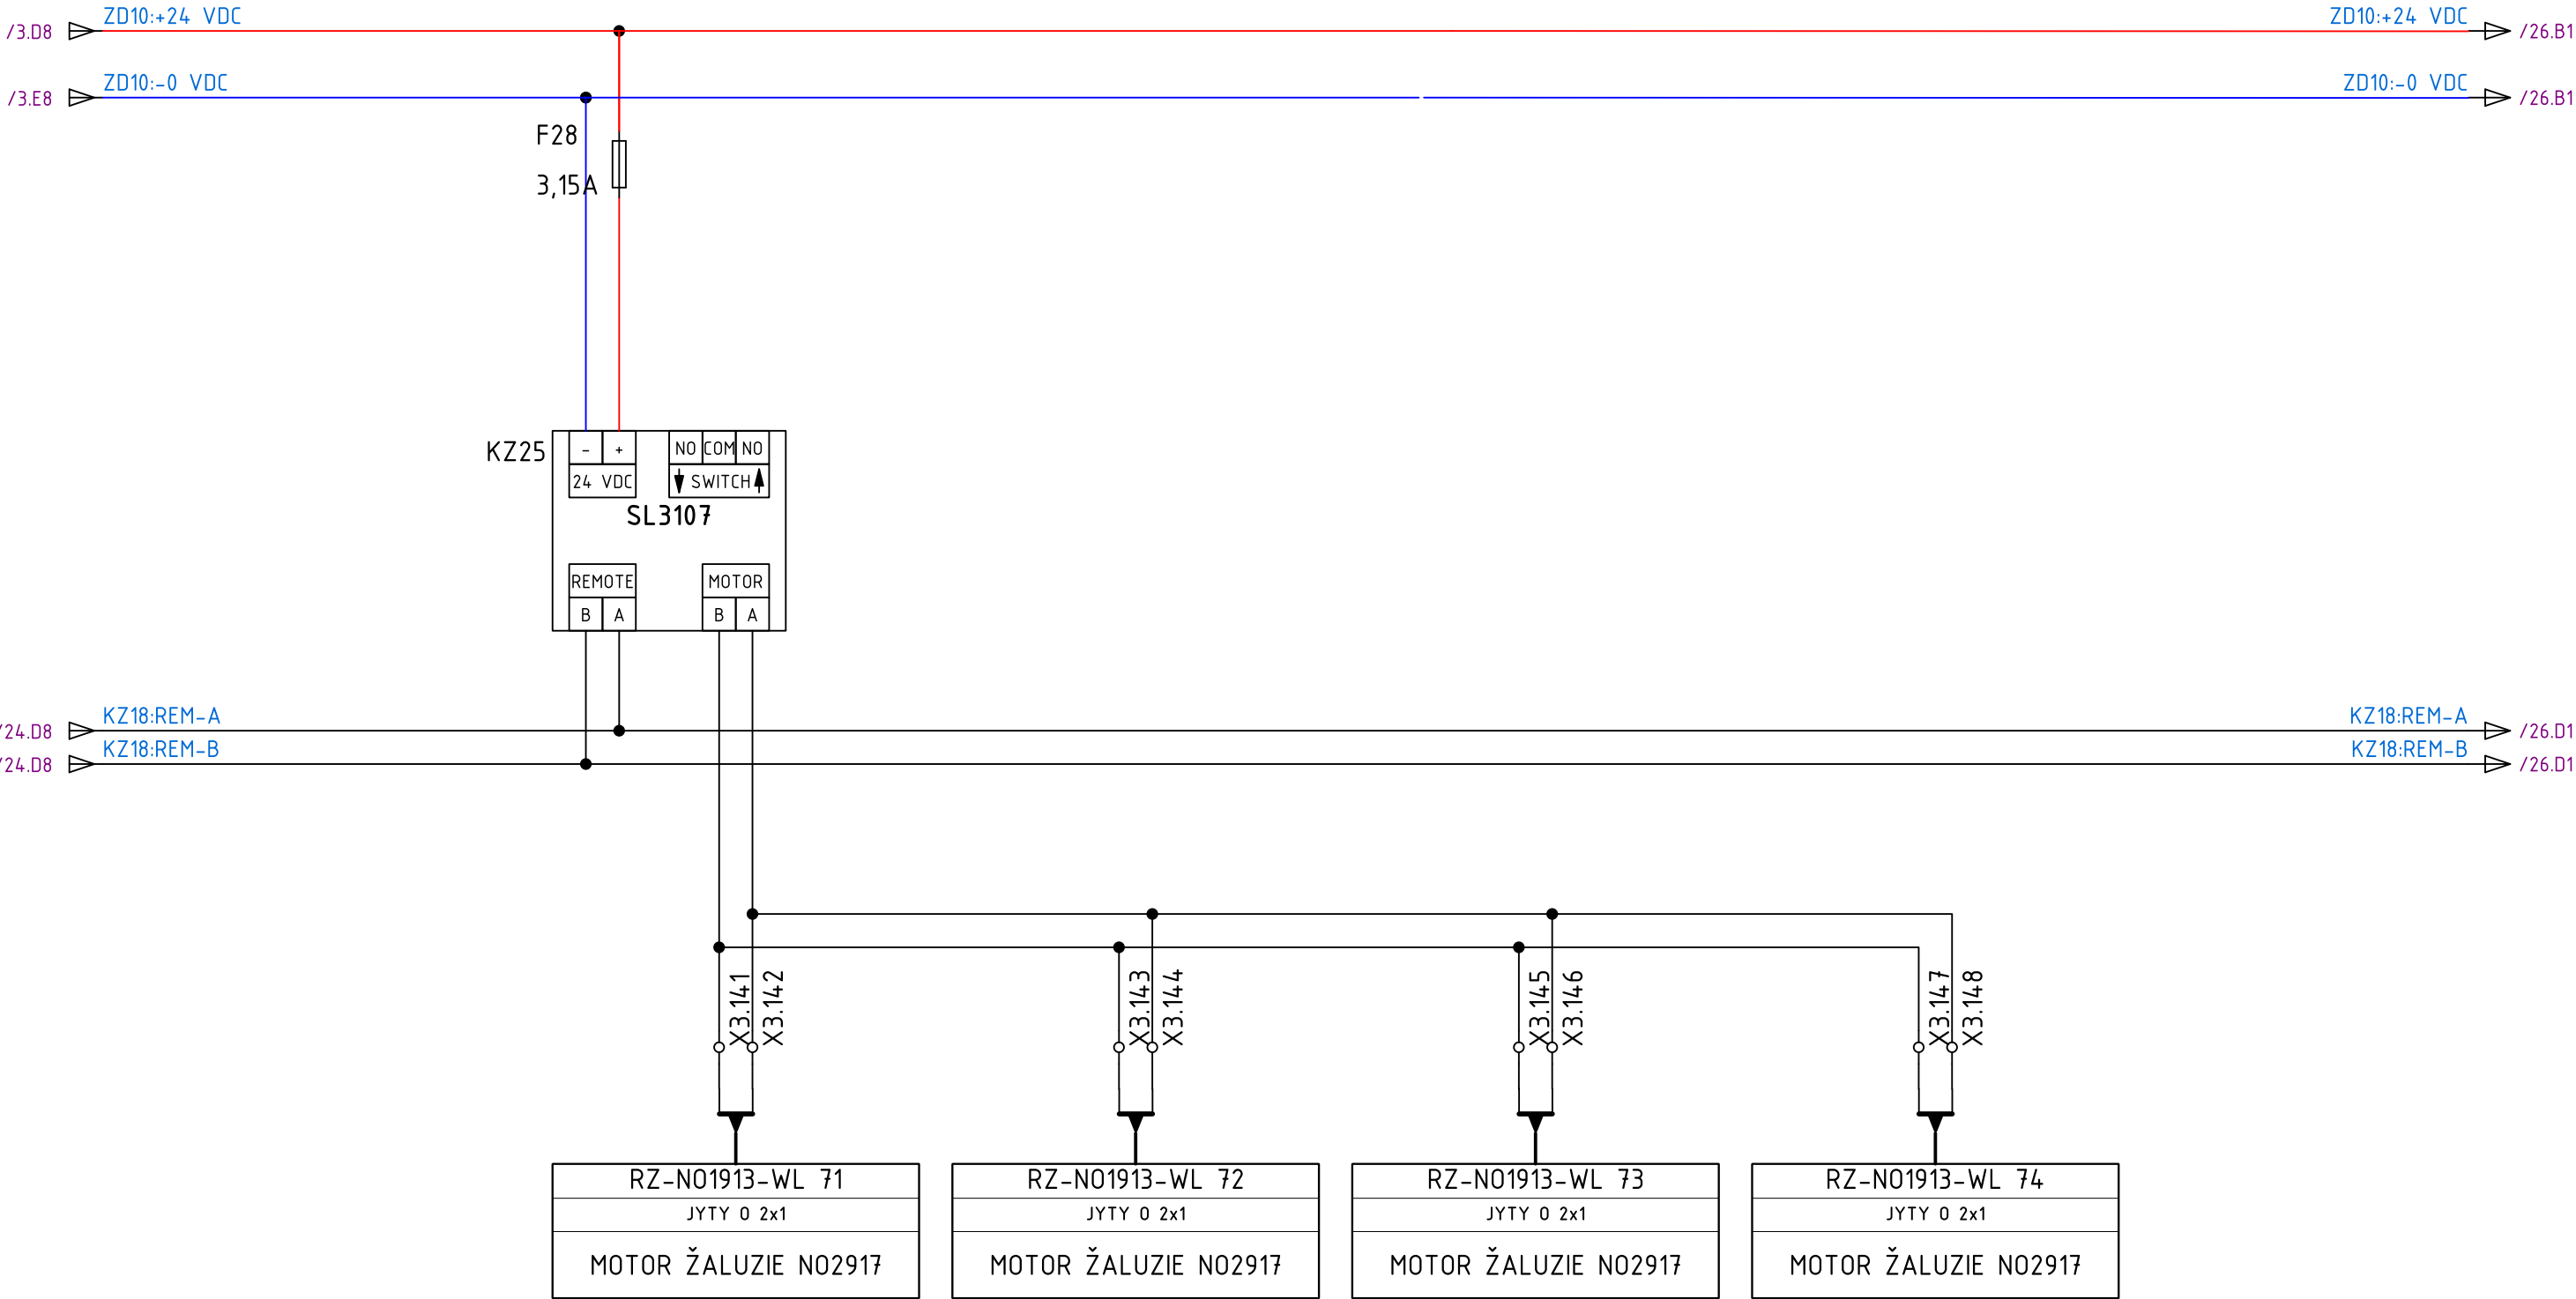


All technical information contained in this document is the exclusive property of Synerga a.s. and may neither be used nor disclosed without its prior written consent. Only those drawings and diagrams remitted after order booking are binding for execution.

Všechny technické informace obsažené v této dokumentaci jsou výhradním vlastnictvím společnosti Synerga a.s. a nesmí být nikdy použity nebo zveřejněny bez předchozího písemného souhlasu vlastníka. Závazná jsou pouze schémata předaná v souladu s registrovanou objednávkou.

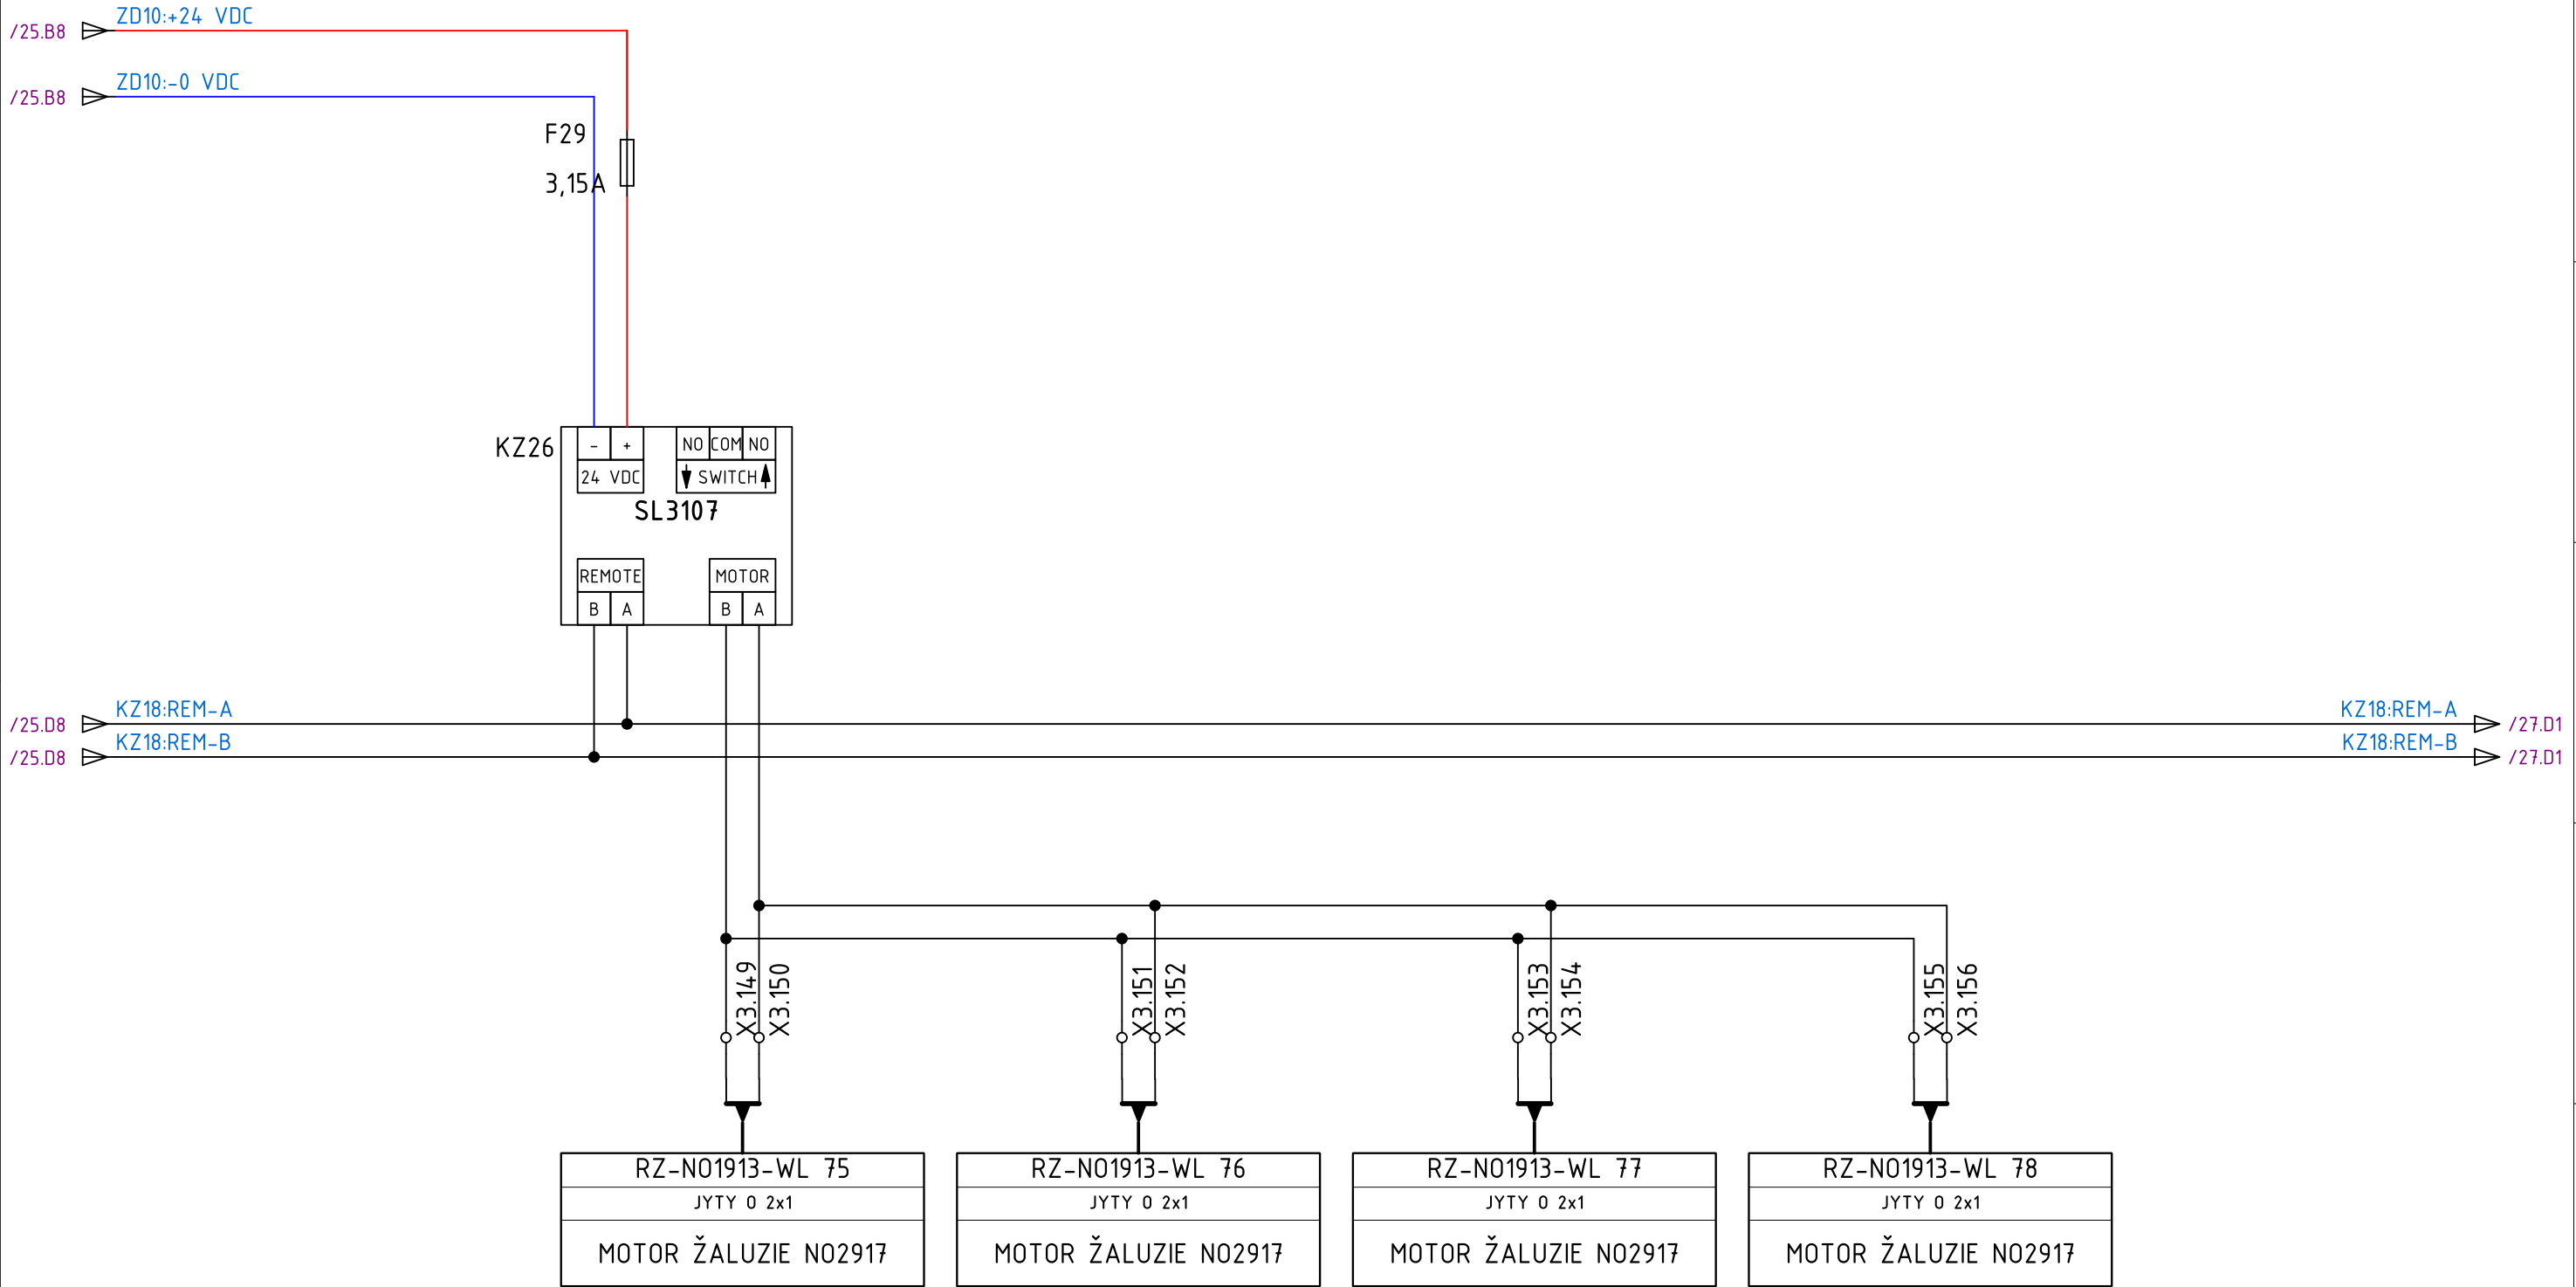

All technical information contained in this document is the exclusive property of Synerga a.s. and may neither be used nor disclosed without its prior written consent. Only those drawings and diagrams remitted after order booking are binding for execution.

Všechny technické informace obsažené v této dokumentaci jsou výhradním vlastnictvím společnosti Synerga a.s. a nesmí být nikdy použity nebo zveřejněny bez předchozího písemného souhlasu vlastníka. Závazná jsou pouze schémata předaná v souladu s registrovanou objednávkou.

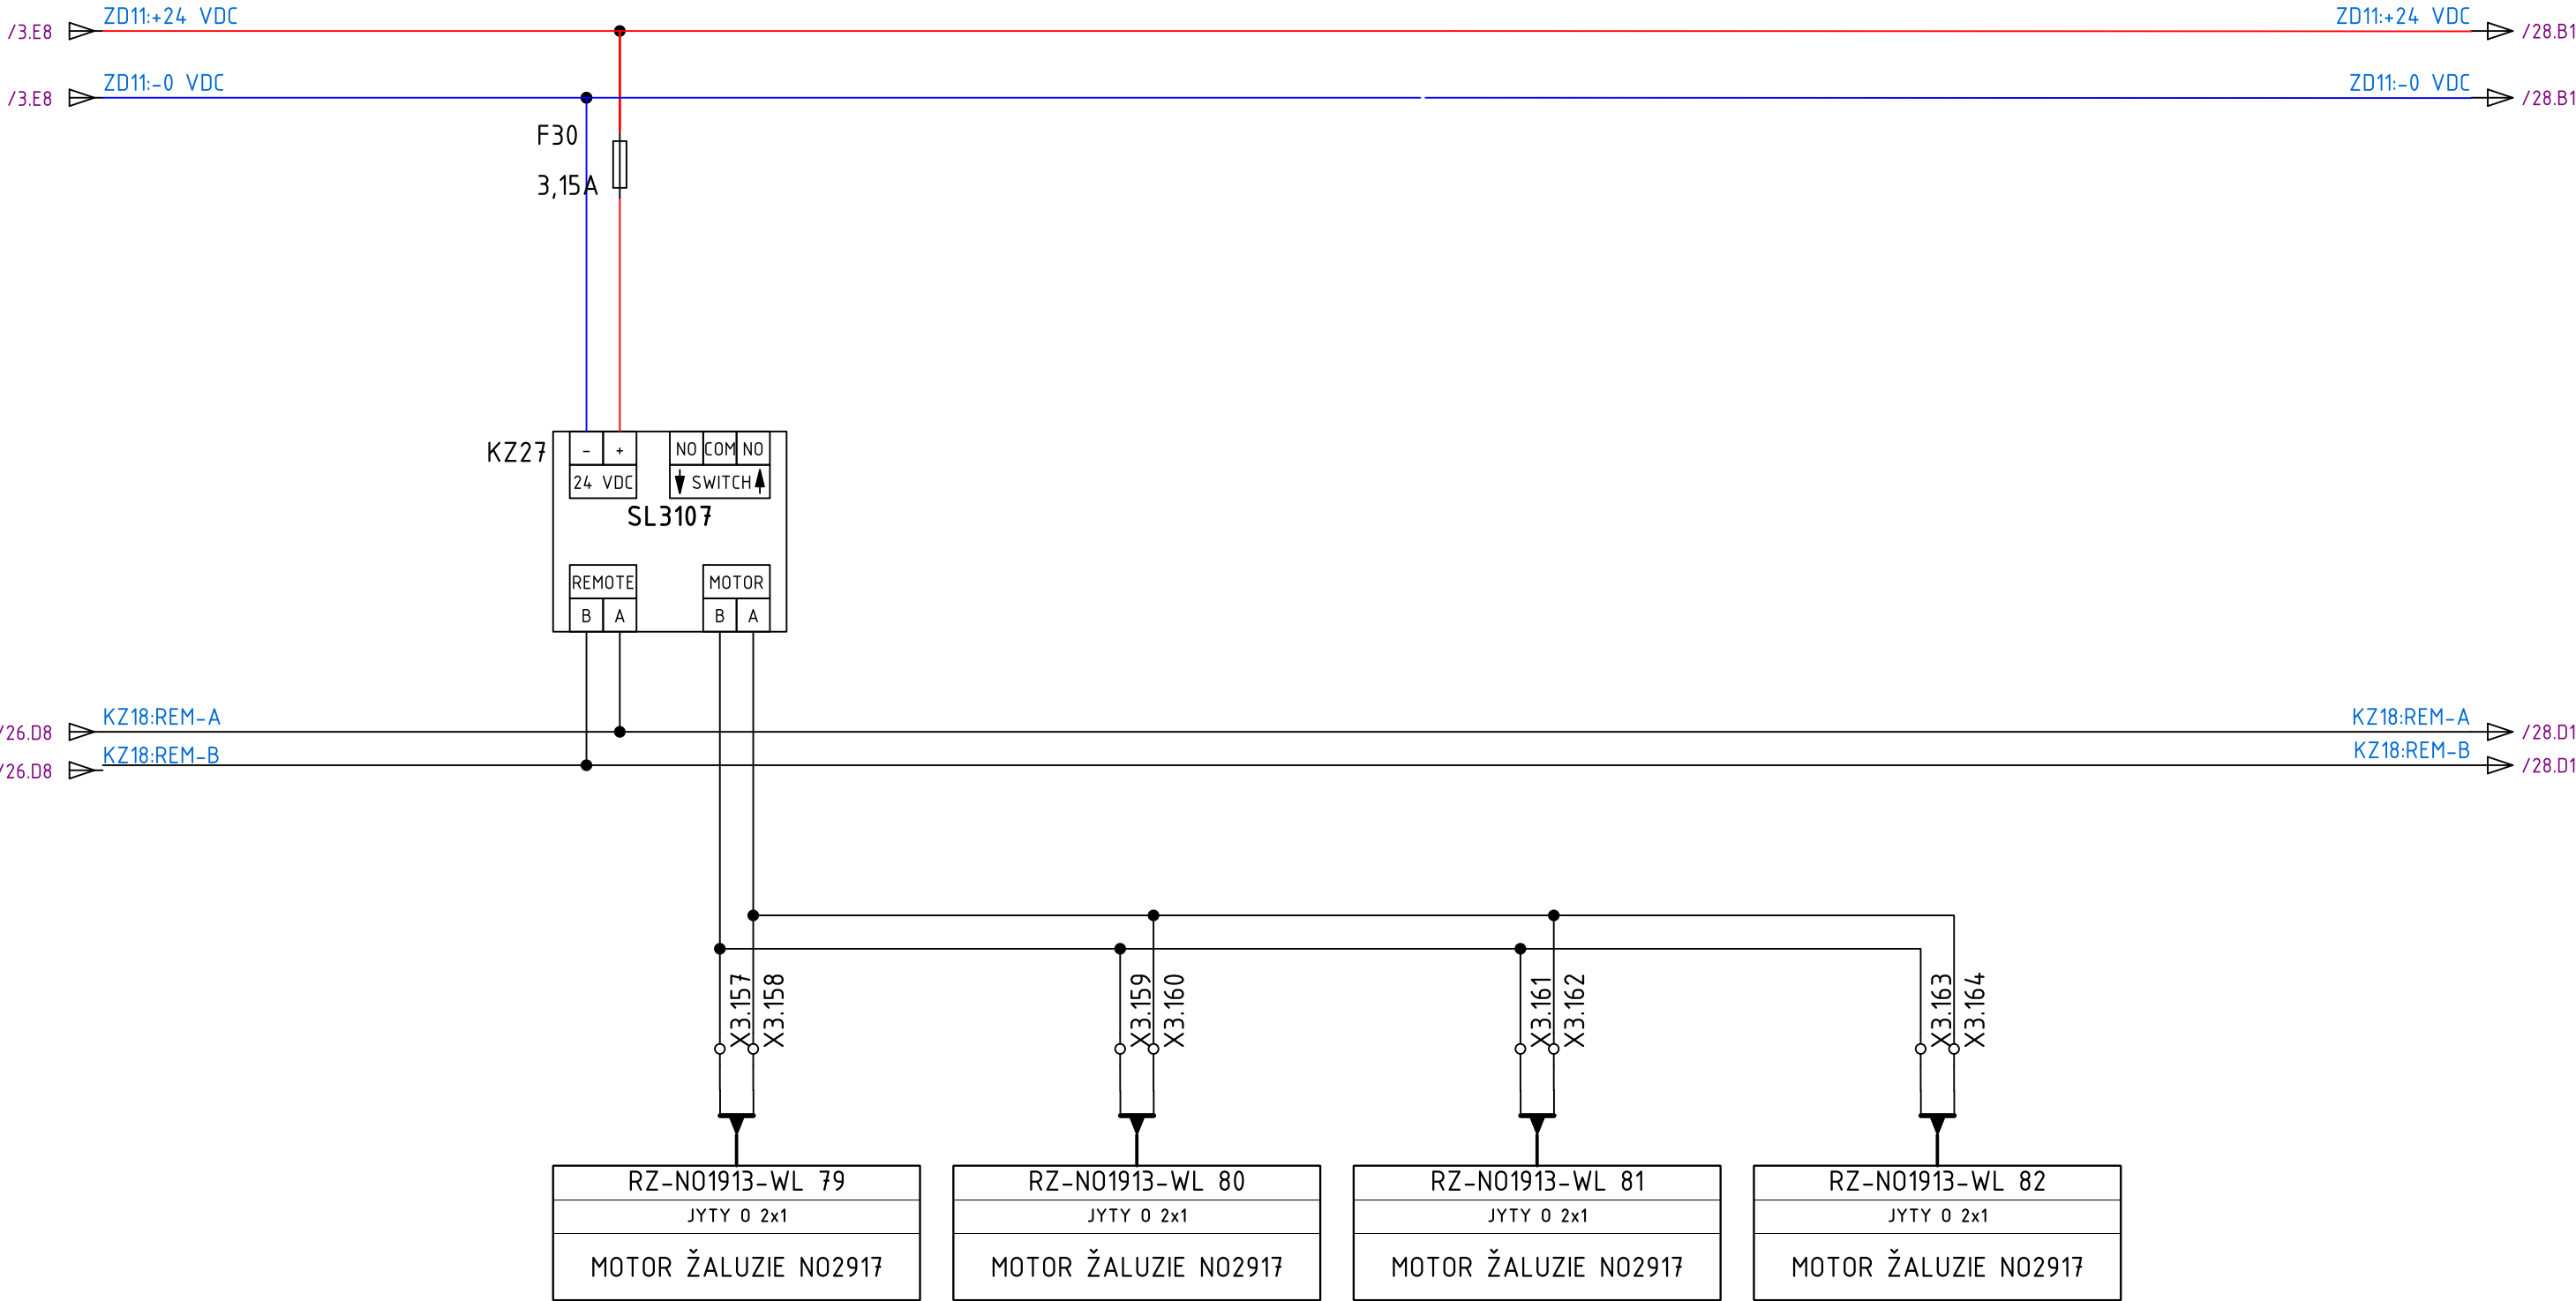

All technical information contained in this document is the exclusive property of Synerga a.s. and may neither be used nor disclosed without its prior written consent. Only those drawings and diagrams remitted after order booking are binding for execution.

Všechny technické informace obsažené v této dokumentaci jsou výhradním vlastnictvím společnosti Synerga a.s. a nesmí být nikdy použity nebo zveřejněny bez předchozího písemného souhlasu vlastníka. Závazná jsou pouze schémata předaná v souladu s registrovanou objednávkou.



Synerga a.s.

Sladkého 13, 617 00 Brno

Tel.: +420 548 213 222

REVIZE

POPIS

DATUM

ČÍSLO REVIZE: A

KRESLIL: ČERVENÝ R.

KONTROLOVAL: NAVRÁTIL M.

DATUM 18.8.2025

UMÍSTĚNÍ STAVBY:

Masarykova univerzita

Fakulta informatiky

Botanická 554/68a, 602 00 Brno

NÁZEV PROJEKTU:

Rozvaděč RZ-N01913

ČÍSLO ZAKÁZKY: 63-7296

NÁZEV:

RZ-N01913 - VÝVODY ŽALUZÍÍ N02917

ČÍSLO VÝKRESU: RZ-N01913-28

LISTŮ

28

STRANA

28

