


A	1		2		3		4		5		6		7		8										
	INDEX OF SHEETS														SHEET	DESCRIPTION	DRAWING No.	REVISIONS							
	SHEET	DESCRIPTION				DRAWING No.		REVISIONS																	
		A	B	C	D	E	F	G	H																
	1	RZ-N04111 - TITULNÍ LIST				RZ-N04111-01																			
	2	RZ-N04111 - USPOŘÁDÁN Í ROZVODNICE				RZ-N04111-02																			
	3	RZ-N04111 - NAPÁJENÍ, NADŘAZENÉ OVLÁDÁNÍ				RZ-N04111-03																			
	4	RZ-N04111 - OVLÁDÁNÍ A VÝVODY ŽALUZÍÍ				RZ-N04111-04																			
	5	RZ-N04111 -				RZ-N04111-05																			
B	6	RZ-N04111 -				RZ-N04111-06																			
	7	RZ-N04111 -				RZ-N04111-07																			
	8	RZ-N04111 -				RZ-N04111-08																			
	9	RZ-N04111 -				RZ-N04111-09																			
	10	RZ-N04111 -				RZ-N04111-10																			
	11	RZ-N04111 -				RZ-N04111-11																			
	12	RZ-N04111 -				RZ-N04111-12																			
	13	RZ-N04111 -				RZ-N04111-13																			
C	14	RZ-N04111 -				RZ-N04111-14																			
	15	RZ-N04111 -				RZ-N04111-15																			
	16	RZ-N04111 -				RZ-N04111-16																			
	17	RZ-N04111 -				RZ-N04111-17																			
	18	RZ-N04111 -				RZ-N04111-18																			
	19	RZ-N04111 -				RZ-N04111-19																			
	20	RZ-N04111 -				RZ-N04111-20																			
	21	RZ-N04111 -				RZ-N04111-21																			
D	22	RZ-N04111 -				RZ-N04111-22																			
	23	RZ-N04111 -				RZ-N04111-23																			
	24	RZ-N04111 -				RZ-N04111-24																			
	25	RZ-N04111 -				RZ-N04111-25																			
	26	RZ-N04111 -				RZ-N04111-26																			
	27	RZ-N04111 -				RZ-N04111-27																			
	28	RZ-N04111 -				RZ-N04111-28																			
	29	RZ-N04111 -				RZ-N04111-29																			
E	30	RZ-N04111 -				RZ-N04111-30																			
	31	RZ-N04111 -				RZ-N04111-31																			
	32	RZ-N04111 -				RZ-N04111-32																			
	33	RZ-N04111 -				RZ-N04111-33																			
	34	RZ-N04111 -				RZ-N04111-34																			
	35	RZ-N04111 -				RZ-N04111-35																			
	36	RZ-N04111 -				RZ-N04111-36																			
	37	RZ-N04111 -				RZ-N04111-37																			
F	38	RZ-N04111 -				RZ-N04111-38																			
	39	RZ-N04111 -				RZ-N04111-39																			
	40	RZ-N04111 -				RZ-N04111-40																			
	41	RZ-N04111 -				RZ-N04111-41																			
	42	RZ-N04111 -				RZ-N04111-42																			
	43	RZ-N04111 -				RZ-N04111-43																			
	44	RZ-N04111 -				RZ-N04111-44																			
	45	RZ-N04111 -				RZ-N04111-45																			
G	46	RZ-N04111 -				RZ-N04111-46																			
	SYNERGA a.s. Sladkého 13, 617 00 Brno Tel.: +420 548 213 222				REVIZE	POPIS		DATUM		ČÍSLO REVIZE: A KRESLIL: ČERVENÝ R. KONTROLOVAL: NAVRÁTIL M. DATUM 18.8.2025		UMÍSTĚNÍ STAVBY: Masarykova univerzita Fakulta informatiky Botanická 554/68a, 602 00 Brno		NÁZEV PROJEKTU: Rozvaděč RZ-N04111 ČÍSLO ZAKÁZKY: 63-7296		NÁZEV: RZ-N04111 - TITULNÍ LIST ČÍSLO VÝKRESU: RZ-N04111-01		STRANA 1 LISTŮ 4							
1		2		3		4		5		6		7		8											

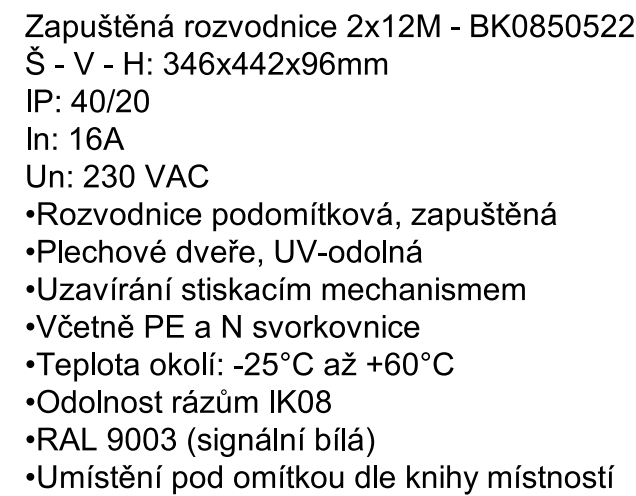

Svorkovnice:
X1: Vstupní napájení
X2: Ovládání
X3: Vývody na motory

Barvy vodičů:

Napájení 230VAC:
Fáze černá 1mm²
Nula: bleděmodrá 1mm²

Napájení 24VDC:
+24 VDC - červená 1mm²
-0 VDC - tmavěmodrá 1mm²


Žaluziové ovladače:
bílá 0,5mm²

Vývody k motorům:
fialová 1mm²




All technical information contained in this document is the exclusive property of Synerga a.s. and may neither be used nor disclosed without its prior written consent. Only those drawings and diagrams remitted after order booking are binding for execution.

Všechny technické informace obsažené v této dokumentaci jsou výhradním vlastnictvím společnosti Synerga a.s. a nesmí být nikdy použity nebo zveřejněny bez předchozího písemného souhlasu vlastníka. Závazná jsou pouze schémata předaná v souladu s registrovanou objednávkou.

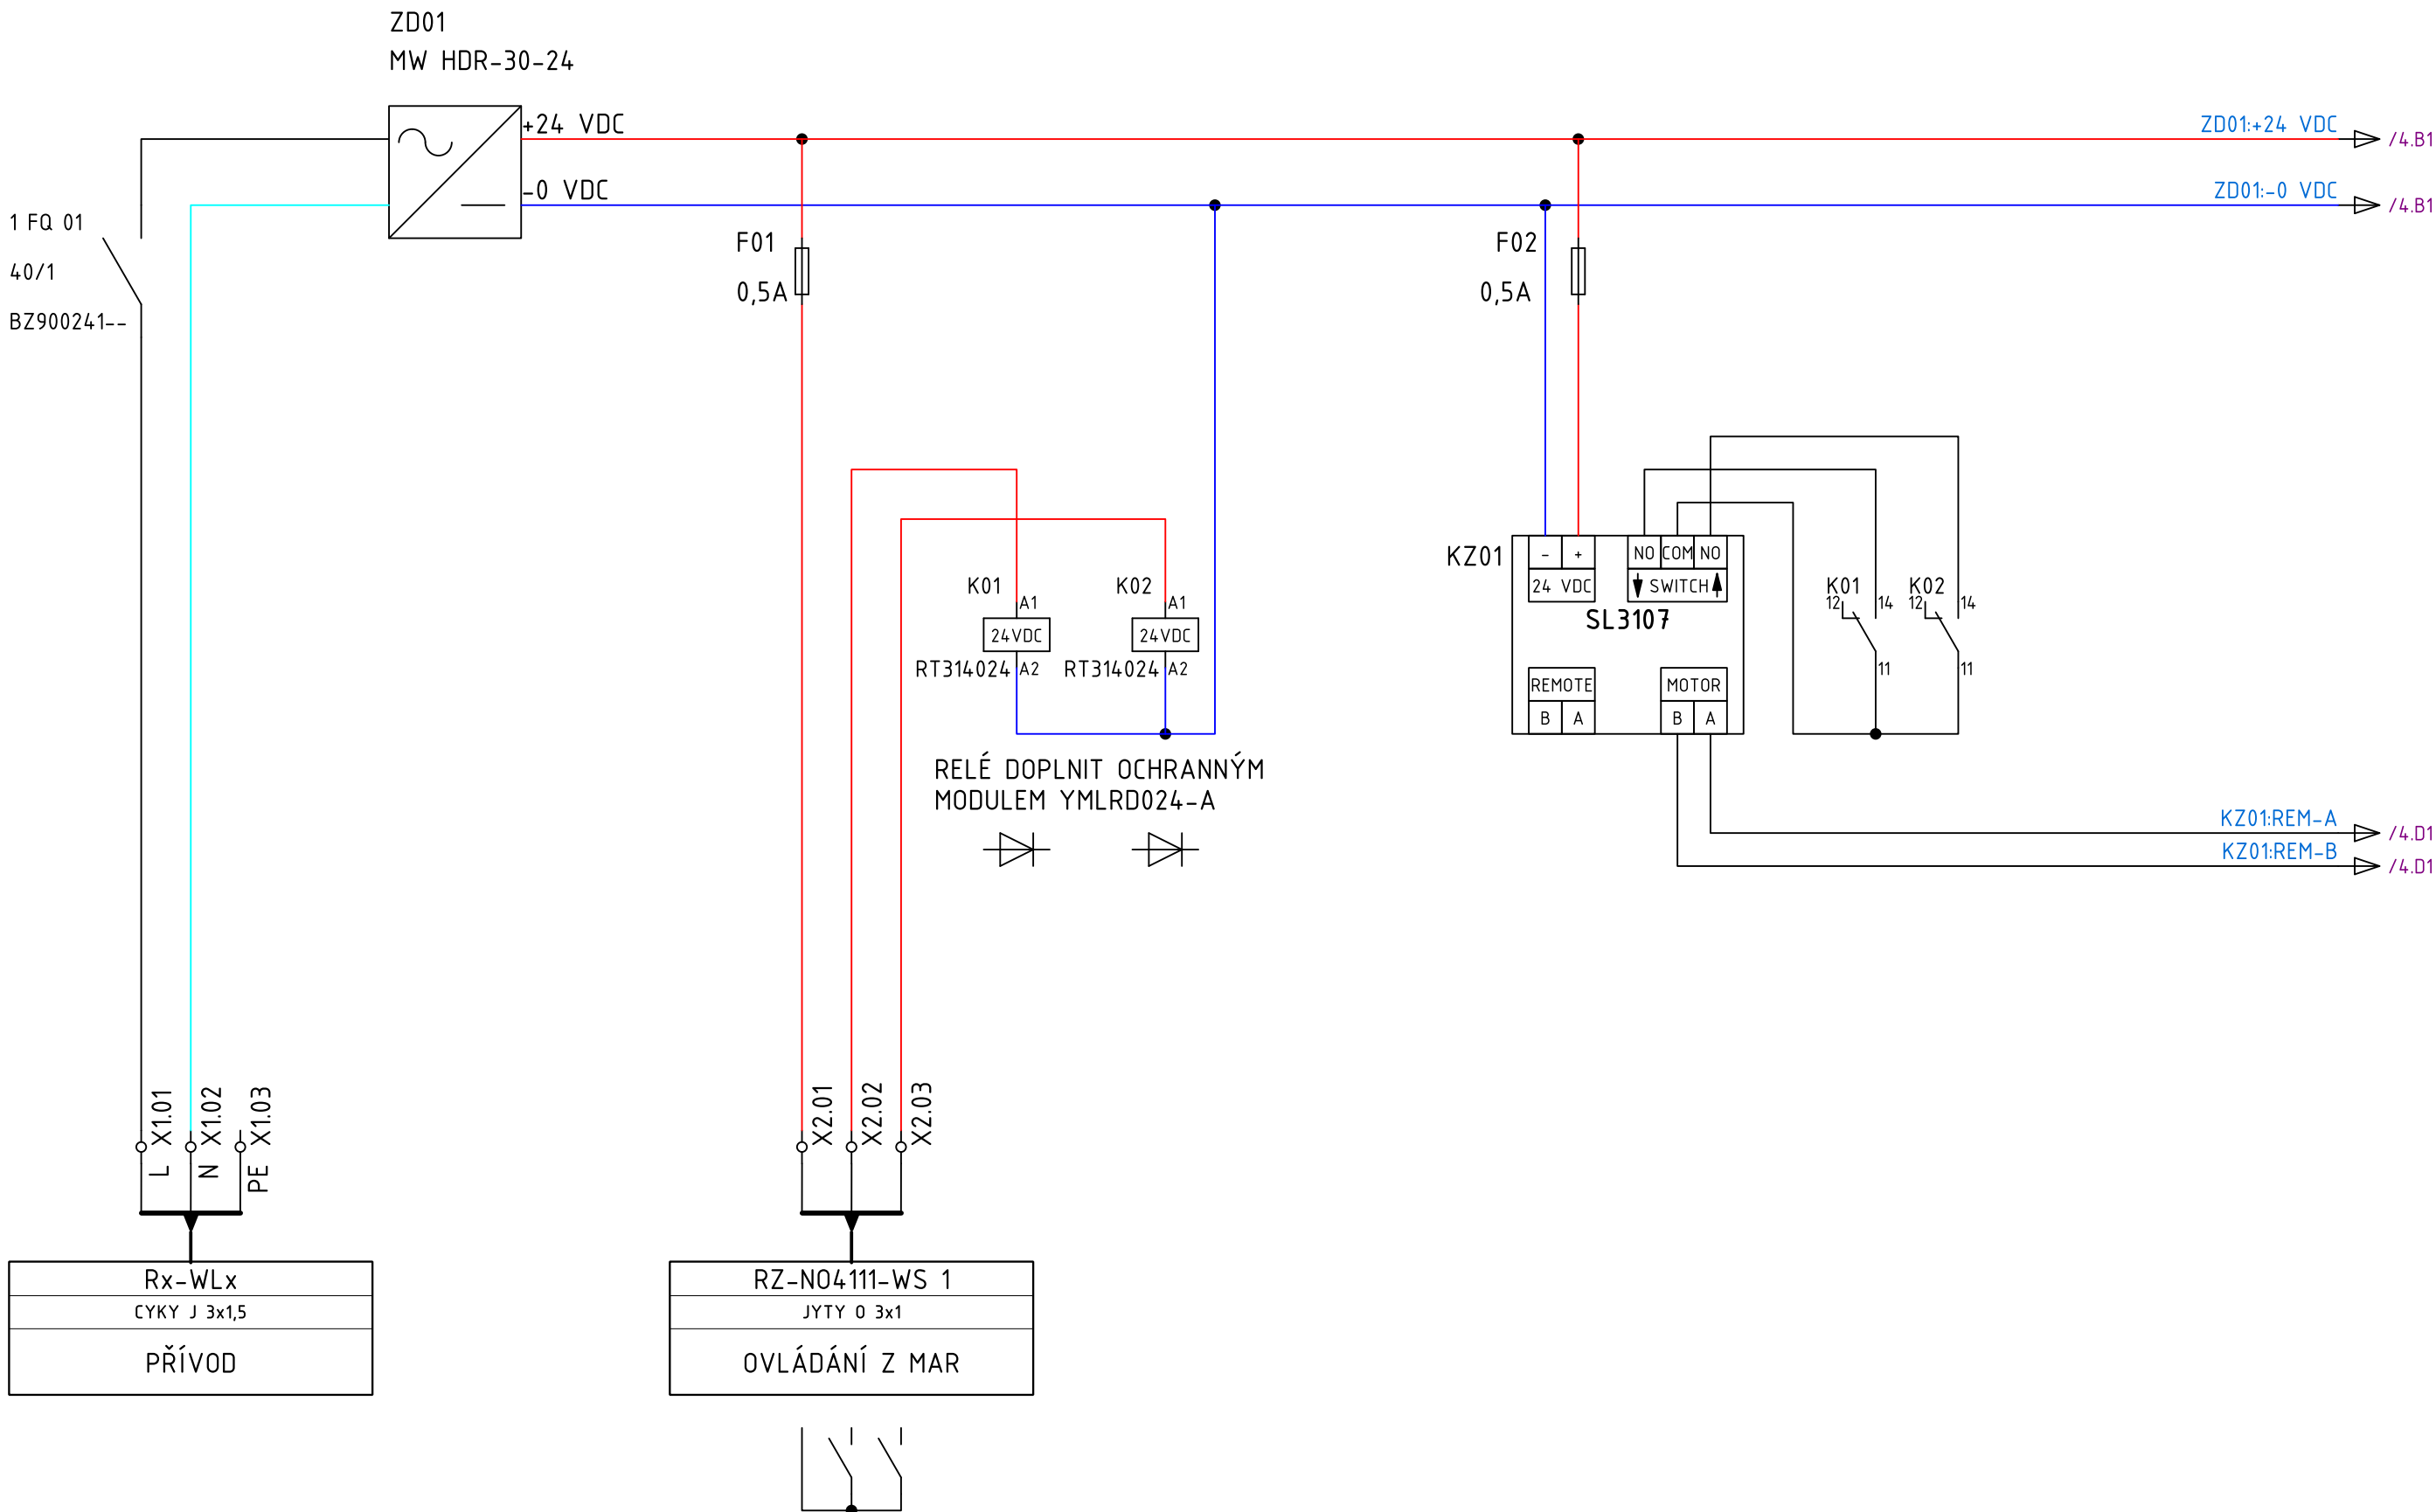


DODÁVKA PROFESE SILNOPROUD


VÝSTUP Z MAR - 2x RELÉ 5A 250V

 Synerga a.s. Sladkého 13, 617 00 Brno Tel.: +420 548 213 222	REVIZE	POPIS	DATUM	ČÍSLO REVIZE: A KRESLIL: ČERVENÝ R. KONTRLOVAL: NAVRÁTIL M. DATUM 18.8.2025	UMÍSTĚNÍ STAVBY: Masarykova univerzita Fakulta informatiky Botanická 554/68a, 602 00 Brno	NÁZEV PROJEKTU: Rozvaděč RZ-N04111 ČÍSLO ZAKÁZKY: 63-7296	NÁZEV: RZ-N04111 - NAPÁJENÍ, NADŘÁZENÉ OVLÁDÁNÍ ČÍSLO VÝKRESU: RZ-N04111-03	LISTŮ 3
								STRANA
								4

All technical information contained in this document is the exclusive property of Synerga a.s. and may neither be used nor disclosed without its prior written consent. Only those drawings and diagrams remitted after order booking are binding for execution.

Všechny technické informace obsažené v této dokumentaci jsou výhradním vlastnictvím společnosti Synerga a.s. a nesmí být nikdy použity nebo zveřejněny bez předchozího písemného souhlasu vlastníka. Závazná jsou pouze schémata předaná v souladu s registrovanou objednávkou.

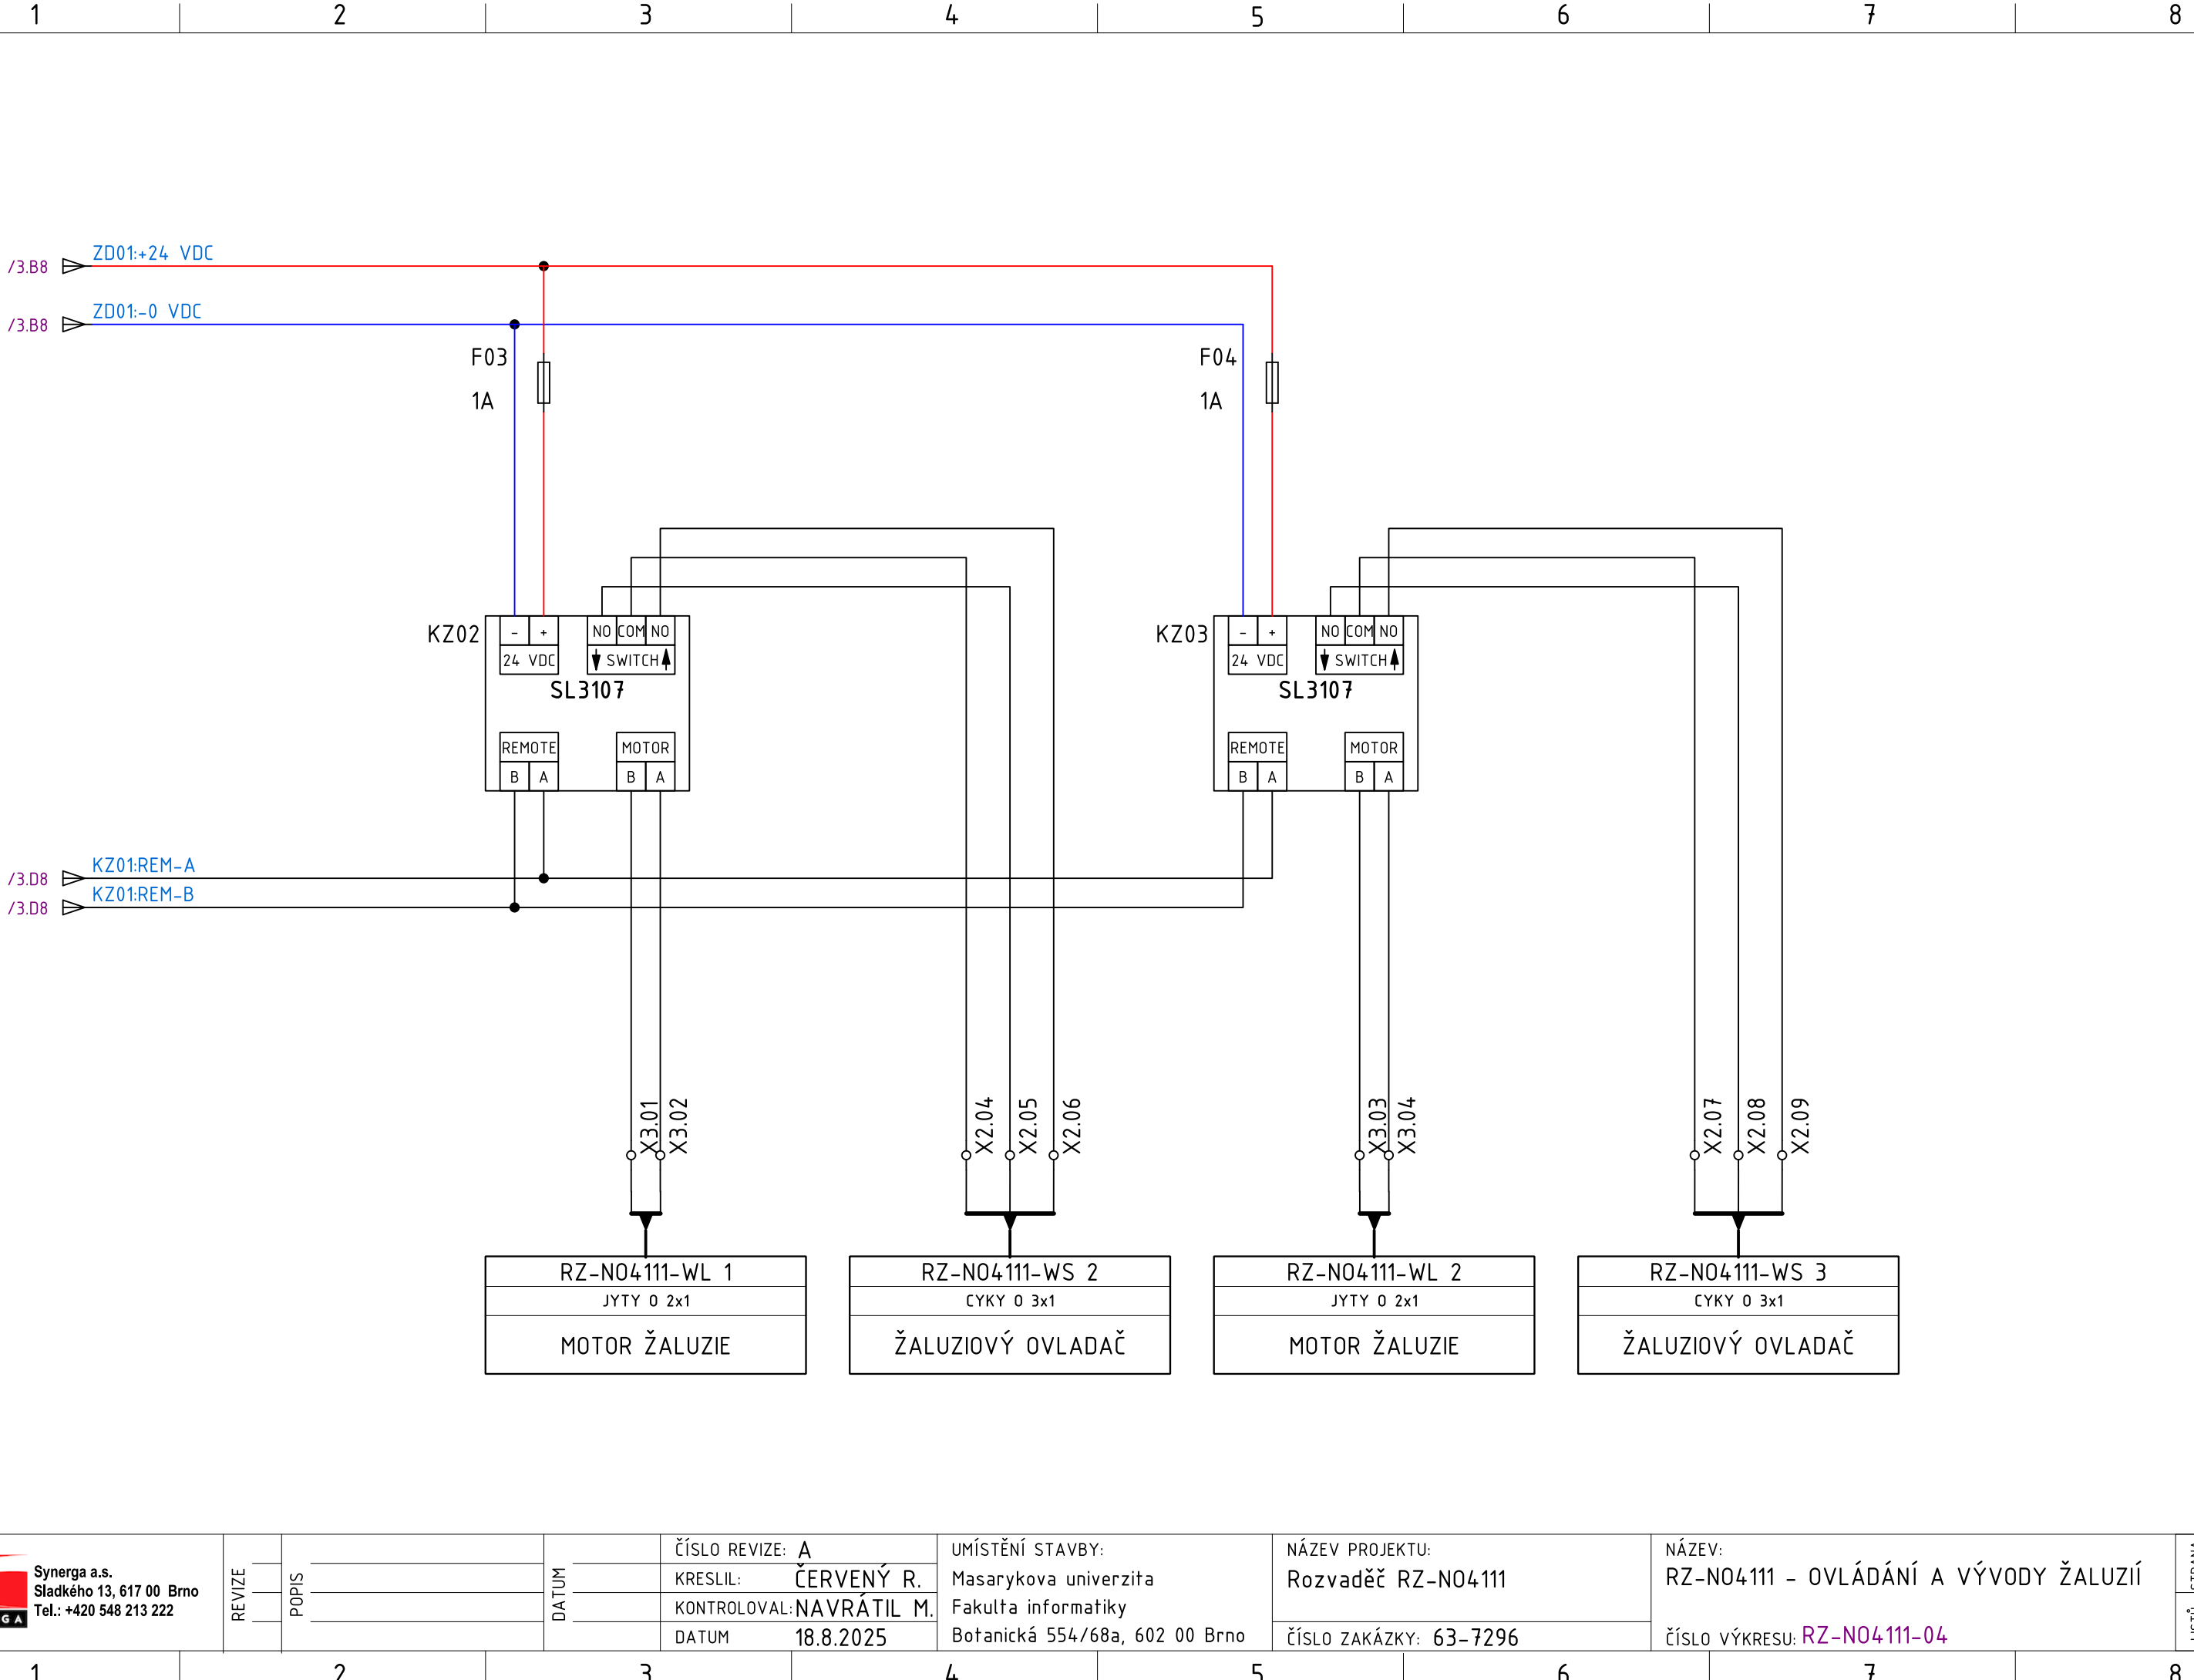

 Synerga a.s. Sladkého 13, 617 00 Brno Tel.: +420 548 213 222	REVIZE	POPIS	DATUM	ČÍSLO REVIZE: A KRESLIL: ČERVENÝ R. KONTRLOVAL: NAVRÁTIL M. DATUM 18.8.2025	UMÍSTĚNÍ STAVBY: Masarykova univerzita Fakulta informatiky Botanická 554/68a, 602 00 Brno	NÁZEV PROJEKTU: Rozvaděč RZ-N04111 ČÍSLO ZAKÁZKY: 63-7296	NÁZEV: RZ-N04111 - OVLÁDÁNÍ A VÝVODY ŽALUZÍÍ ČÍSLO VÝKRESU: RZ-N04111-04	STRANA 4 LISTŮ 4