


| | | | | | | | | | | | | | | | | |
|---|-----------------|--|---|---|---|---|--------------|---|-----------|--|---|--|---|--|---|--|
| A | 1 | | 2 | | 3 | | 4 | | 5 | | 6 | | 7 | | 8 | |
| | INDEX OF SHEETS | | | | | | | | | | | | | | | |
| | SHEET | DESCRIPTION | | | | | DRAWING No. | | REVISIONS | | | | | | | |
| | A | B | C | D | E | F | G | H | | | | | | | | |
| | 1 | RZ-N05903 - TITULNÍ LIST | | | | | RZ-N05903-01 | | | | | | | | | |
| | 2 | RZ-N05903 - USPOŘÁDÁN Í ROZVODNICE | | | | | RZ-N05903-02 | | | | | | | | | |
| | 3 | RZ-N05903 - NAPÁJENÍ, NADŘÁZENÉ OVLÁDÁNÍ | | | | | RZ-N05903-03 | | | | | | | | | |
| | 4 | RZ-N05903 - OVLÁDÁNÍ A VÝVODY ŽALUZÍÍ | | | | | RZ-N05903-04 | | | | | | | | | |
| | 5 | RZ-N05903 - | | | | | RZ-N05903-05 | | | | | | | | | |
| | 6 | RZ-N05903 - | | | | | RZ-N05903-06 | | | | | | | | | |
| | 7 | RZ-N05903 - | | | | | RZ-N05903-07 | | | | | | | | | |
| | 8 | RZ-N05903 - | | | | | RZ-N05903-08 | | | | | | | | | |
| | 9 | RZ-N05903 - | | | | | RZ-N05903-09 | | | | | | | | | |
| | 10 | RZ-N05903 - | | | | | RZ-N05903-10 | | | | | | | | | |
| | 11 | RZ-N05903 - | | | | | RZ-N05903-11 | | | | | | | | | |
| | 12 | RZ-N05903 - | | | | | RZ-N05903-12 | | | | | | | | | |
| | 13 | RZ-N05903 - | | | | | RZ-N05903-13 | | | | | | | | | |
| | 14 | RZ-N05903 - | | | | | RZ-N05903-14 | | | | | | | | | |
| | 15 | RZ-N05903 - | | | | | RZ-N05903-15 | | | | | | | | | |
| | 16 | RZ-N05903 - | | | | | RZ-N05903-16 | | | | | | | | | |
| | 17 | RZ-N05903 - | | | | | RZ-N05903-17 | | | | | | | | | |
| | 18 | RZ-N05903 - | | | | | RZ-N05903-18 | | | | | | | | | |
| | 19 | RZ-N05903 - | | | | | RZ-N05903-19 | | | | | | | | | |
| | 20 | RZ-N05903 - | | | | | RZ-N05903-20 | | | | | | | | | |
| | 21 | RZ-N05903 - | | | | | RZ-N05903-21 | | | | | | | | | |
| | 22 | RZ-N05903 - | | | | | RZ-N05903-22 | | | | | | | | | |
| | 23 | RZ-N05903 - | | | | | RZ-N05903-23 | | | | | | | | | |
| | 24 | RZ-N05903 - | | | | | RZ-N05903-24 | | | | | | | | | |
| | 25 | RZ-N05903 - | | | | | RZ-N05903-25 | | | | | | | | | |
| | 26 | RZ-N05903 - | | | | | RZ-N05903-26 | | | | | | | | | |
| | 27 | RZ-N05903 - | | | | | RZ-N05903-27 | | | | | | | | | |
| | 28 | RZ-N05903 - | | | | | RZ-N05903-28 | | | | | | | | | |
| | 29 | RZ-N05903 - | | | | | RZ-N05903-29 | | | | | | | | | |
| | 30 | RZ-N05903 - | | | | | RZ-N05903-30 | | | | | | | | | |
| | 31 | RZ-N05903 - | | | | | RZ-N05903-31 | | | | | | | | | |
| | 32 | RZ-N05903 - | | | | | RZ-N05903-32 | | | | | | | | | |
| | 33 | RZ-N05903 - | | | | | RZ-N05903-33 | | | | | | | | | |
| | 34 | RZ-N05903 - | | | | | RZ-N05903-34 | | | | | | | | | |
| | 35 | RZ-N05903 - | | | | | RZ-N05903-35 | | | | | | | | | |
| | 36 | RZ-N05903 - | | | | | RZ-N05903-36 | | | | | | | | | |
| | 37 | RZ-N05903 - | | | | | RZ-N05903-37 | | | | | | | | | |
| | 38 | RZ-N05903 - | | | | | RZ-N05903-38 | | | | | | | | | |
| | 39 | RZ-N05903 - | | | | | RZ-N05903-39 | | | | | | | | | |
| | 40 | RZ-N05903 - | | | | | RZ-N05903-40 | | | | | | | | | |
| | 41 | RZ-N05903 - | | | | | RZ-N05903-41 | | | | | | | | | |
| | 42 | RZ-N05903 - | | | | | RZ-N05903-42 | | | | | | | | | |
| | 43 | RZ-N05903 - | | | | | RZ-N05903-43 | | | | | | | | | |
| | 44 | RZ-N05903 - | | | | | RZ-N05903-44 | | | | | | | | | |
| | 45 | RZ-N05903 - | | | | | RZ-N05903-45 | | | | | | | | | |
| | 46 | RZ-N05903 - | | | | | RZ-N05903-46 | | | | | | | | | |
| B | | | | | | | | | | | | | | | | |
| | | | | | | | | | | | | | | | | |
| | | | | | | | | | | | | | | | | |
| C | | | | | | | | | | | | | | | | |
| | | | | | | | | | | | | | | | | |
| | | | | | | | | | | | | | | | | |
| D | | | | | | | | | | | | | | | | |
| | | | | | | | | | | | | | | | | |
| | | | | | | | | | | | | | | | | |
| E | | | | | | | | | | | | | | | | |
| | | | | | | | | | | | | | | | | |
| | | | | | | | | | | | | | | | | |
| F | | | | | | | | | | | | | | | | |
| | | | | | | | | | | | | | | | | |
| | | | | | | | | | | | | | | | | |
| G | | | | | | | | | | | | | | | | |
| | | | | | | | | | | | | | | | | |
| | | | | | | | | | | | | | | | | |

| | | | | | | | | | | | | | | | | | | | | |
|-------|-------------|---|---|---|---|---|---|---|---|---|---|--------------|-----------|---|---|---|---|--|--|--|
| SHEET | DESCRIPTION | | | | | | | | | | | DRAWING No. | REVISIONS | | | | | | | |
| | A | B | C | D | E | F | G | H | A | B | C | | D | E | F | G | H | | | |
| 47 | RZ-N05903 - | | | | | | | | | | | RZ-N05903-47 | | | | | | | | |
| 48 | RZ-N05903 - | | | | | | | | | | | RZ-N05903-48 | | | | | | | | |
| 49 | RZ-N05903 - | | | | | | | | | | | RZ-N05903-49 | | | | | | | | |
| 50 | RZ-N05903 - | | | | | | | | | | | RZ-N05903-50 | | | | | | | | |
| 51 | RZ-N05903 - | | | | | | | | | | | RZ-N05903-51 | | | | | | | | |
| 52 | RZ-N05903 - | | | | | | | | | | | RZ-N05903-52 | | | | | | | | |
| 53 | RZ-N05903 - | | | | | | | | | | | RZ-N05903-53 | | | | | | | | |
| 54 | RZ-N05903 - | | | | | | | | | | | RZ-N05903-54 | | | | | | | | |
| 55 | RZ-N05903 - | | | | | | | | | | | RZ-N05903-55 | | | | | | | | |
| 56 | RZ-N05903 - | | | | | | | | | | | RZ-N05903-56 | | | | | | | | |
| 57 | RZ-N05903 - | | | | | | | | | | | RZ-N05903-57 | | | | | | | | |
| 58 | RZ-N05903 - | | | | | | | | | | | RZ-N05903-58 | | | | | | | | |
| 59 | RZ-N05903 - | | | | | | | | | | | RZ-N05903-59 | | | | | | | | |
| 60 | RZ-N05903 - | | | | | | | | | | | RZ-N05903-60 | | | | | | | | |
| 61 | RZ-N05903 - | | | | | | | | | | | RZ-N05903-61 | | | | | | | | |
| 62 | RZ-N05903 - | | | | | | | | | | | RZ-N05903-62 | | | | | | | | |
| 63 | RZ-N05903 - | | | | | | | | | | | RZ-N05903-63 | | | | | | | | |
| 64 | RZ-N05903 - | | | | | | | | | | | RZ-N05903-64 | | | | | | | | |
| 65 | RZ-N05903 - | | | | | | | | | | | RZ-N05903-65 | | | | | | | | |
| 66 | RZ-N05903 - | | | | | | | | | | | RZ-N05903-66 | | | | | | | | |
| 67 | RZ-N05903 - | | | | | | | | | | | RZ-N05903-67 | | | | | | | | |
| 68 | RZ-N05903 - | | | | | | | | | | | RZ-N05903-68 | | | | | | | | |
| 69 | RZ-N05903 - | | | | | | | | | | | RZ-N05903-69 | | | | | | | | |
| 70 | RZ-N05903 - | | | | | | | | | | | RZ-N05903-70 | | | | | | | | |
| 71 | RZ-N05903 - | | | | | | | | | | | RZ-N05903-71 | | | | | | | | |
| 72 | RZ-N05903 - | | | | | | | | | | | RZ-N05903-72 | | | | | | | | |
| 73 | RZ-N05903 - | | | | | | | | | | | RZ-N05903-73 | | | | | | | | |
| 74 | RZ-N05903 - | | | | | | | | | | | RZ-N05903-74 | | | | | | | | |
| 75 | RZ-N05903 - | | | | | | | | | | | RZ-N05903-75 | | | | | | | | |


| | | | | |
|---------------|--------------------|-----------|------------|-------------|
| REVISION LIST | | | | |
| REV. INDEX | DESCRIPTION | DATE | PREPARED | APROVED |
| A01 | REALIZAČNÍ PROJEKT | 18.8.2025 | ČERVENÝ R. | NAVRÁTIL M. |
| B01 | | | | |
| C01 | | | | |
| D01 | | | | |
| E01 | | | | |
| F01 | | | | |
| G01 | | | | |
| H01 | | | | |

| | | | | |
|---------------------------------|--|--|--|--|
| PROJECT: MAR A OVLÁDÁNÍ ŽALUZÍÍ | | | | |
| ROZVODNICE RZ-N05903 | | | | |

| | | | | | | | | | | | | | | | |
|--|--|--------|-------|-------|--------------------------|---|-----------------------|---|------------------------|---|-----------------------------|---|--------|---|--|
|  | Synerga a.s. Sladkého 13, 617 00 Brno Tel.: +420 548 213 222 | REVIZE | POPIS | DATUM | ČÍSLO REVIZE: A | | UMÍSTĚNÍ STAVBY: | | NÁZEV PROJEKTU: | | NÁZEV: | | STRANA | | |
| | | | | | KRESLIL: ČERVENÝ R. | | Masarykova univerzita | | Rozvaděč RZ-N05903 | | RZ-N05903 - TITULNÍ LIST | | | | |
| | | | | | KONTROLOVAL: NAVRÁTIL M. | | Fakulta informatiky | | ČÍSLO ZAKÁZKY: 63-7296 | | ČÍSLO VÝKRESU: RZ-N05903-01 | | | | |
| 1 | | 2 | | 3 | | 4 | | 5 | | 6 | | 7 | | 8 | |

All technical information contained in this document is the exclusive property of Synerga a.s. and may neither be used nor disclosed without its prior written consent. Only those drawings and diagrams remitted after order booking are binding for execution.

Všechny technické informace obsažené v této dokumentaci jsou výhradním vlastnictvím společnosti Synerga a.s. a nesmí být nikdy použity nebo zveřejněny bez předchozího písemného souhlasu vlastníka. Závazná jsou pouze schémata předaná v souladu s registrovanou objednávkou.

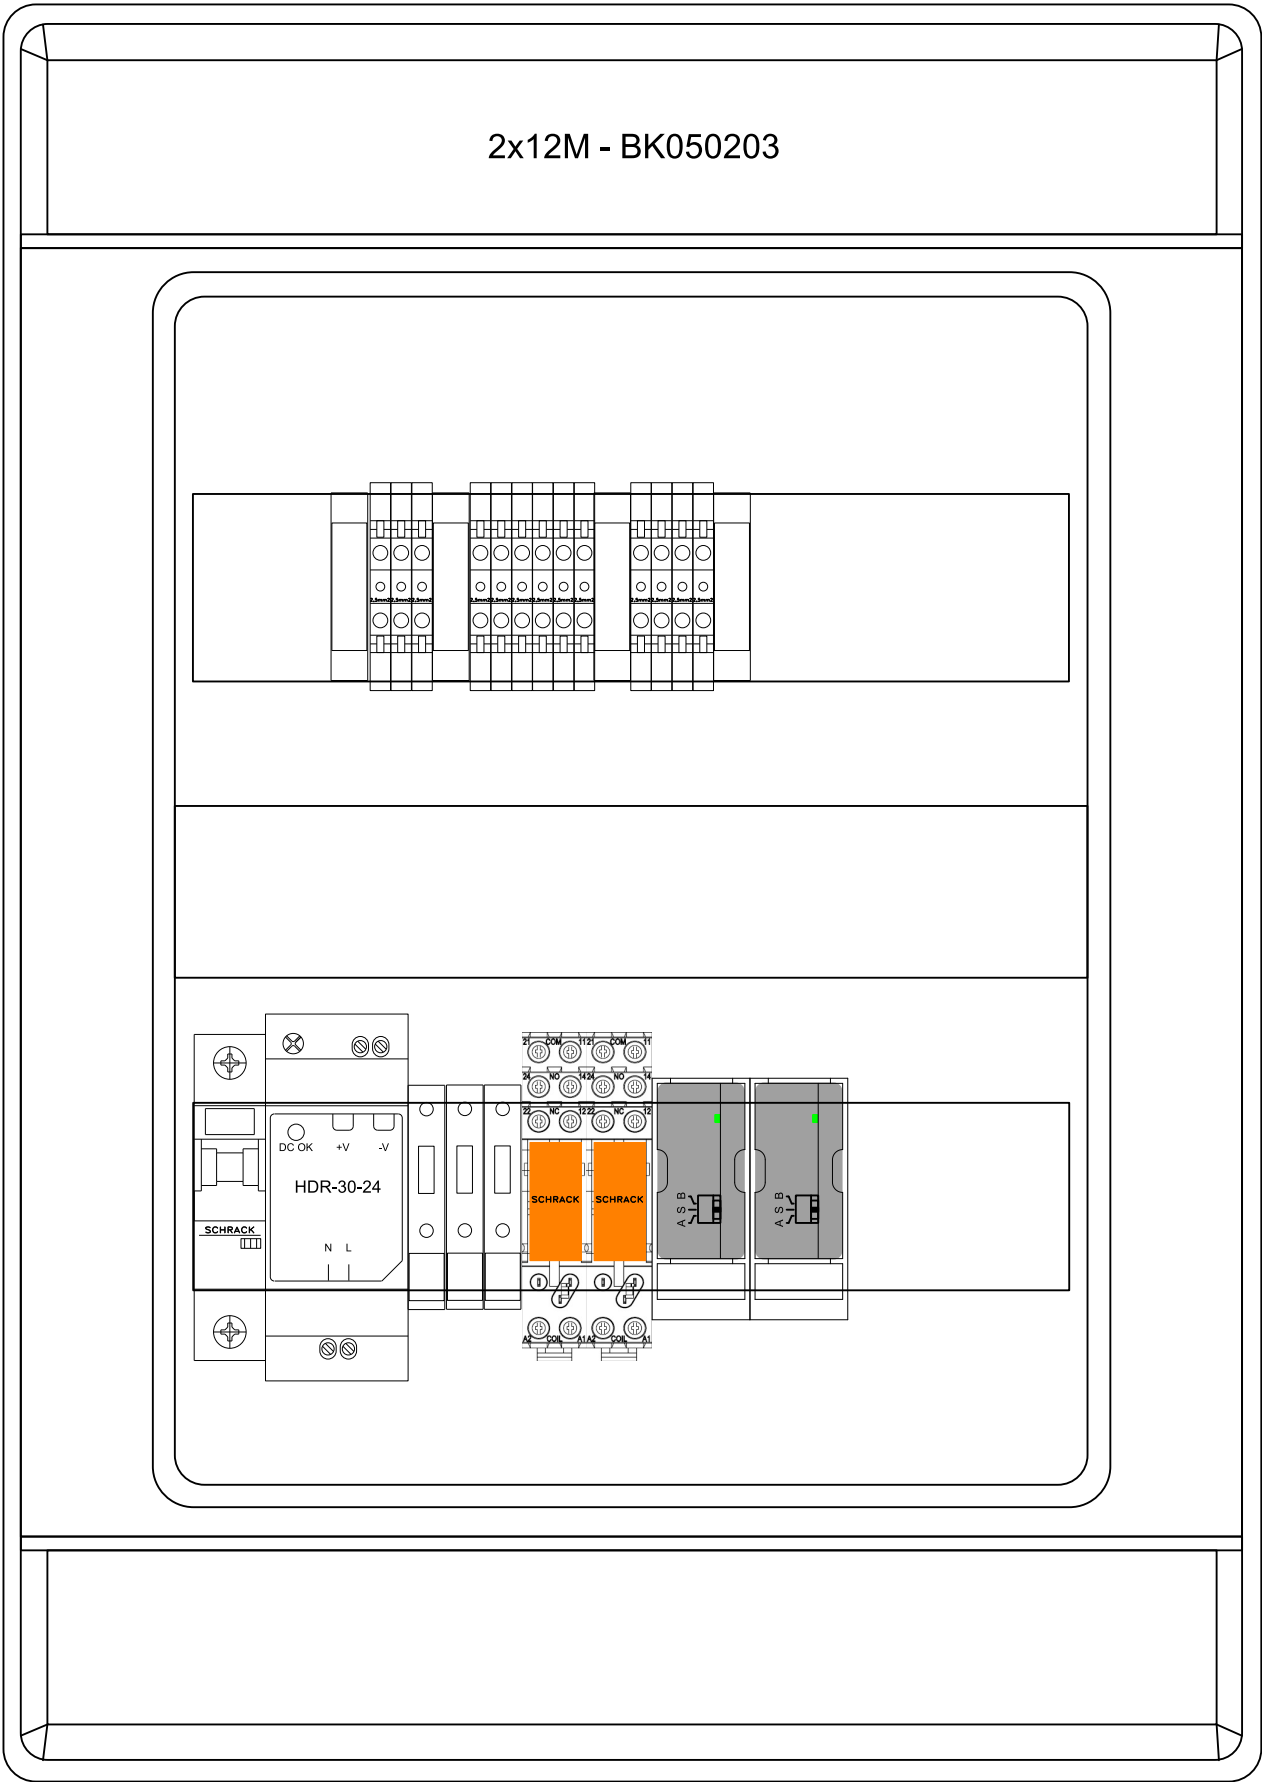

Nástěnná rozvodnice 2x12M - BK050203
Š - V - H: 310x436x148mm
IP: 65/20
In: 16A
Un: 230 VAC

- Rozvodnice nástěnná, průhledné dveře, UV-odolná
- Uzavírání stiskacím mechanismem, volitelně cylindrický zámek
- Včetně PE a N svorkovnice
- Třída ochrany II
- Bezhalogenový plast
- UV stabilní
- Jmenovité napětí 1000VAC, 1500VDC
- Teplota okolí: -25°C až +40°C
- Test žhavou smyčkou: 650°C
- Materiál: ABS
- Stupeň krytí IP65
- Odolnost rázům IK08
- RAL7035 světle šedá
- Umístění pod pódium

Svorkovnice:
X1: Vstupní napájení
X2: Ovládání
X3: Vývody na motory

Barvy vodičů:


Napájení 230VAC:
Fáze černá 1mm2
Nula: bleděmodrá 1mm2

Napájení 24VDC:
+24 VDC - červená 1mm2
-0 VDC - tmavěmodrá 1mm2

Žaluziové ovladače:
bílá 0,5mm2

Vývody k motorům:
fialová 1mm2



| | | | | | | | | | |
|--|--------|-------|-------|--------------------------|--|---------------------------------------|--|-----------------|--------|
|  Synerga a.s. Sladkého 13, 617 00 Brno Tel.: +420 548 213 222 | REVIZE | POPIS | DATUM | ČÍSLO REVIZE: A | UMÍSTĚNÍ STAVBY: Masarykova univerzita Fakulta informatiky Botanická 554/68a, 602 00 Brno | NÁZEV PROJEKTU: Rozvaděč RZ-N05903 | NÁZEV: RZ-N05903 - USPOŘÁDÁN Í ROZVODNICE | LISTŮ STRANA | 2 4 |
| | | | | KRESLIL: ČERVENÝ R. | | | | | |
| | | | | KONTROLOVAL: NAVRÁTIL M. | | | | | |
| | | | | DATUM 18.8.2025 | | | | | |
| | | | | | | ČÍSLO ZAKÁZKY: 63-7296 | ČÍSLO VÝKRESU: RZ-N05903-02 | | |

All technical information contained in this document is the exclusive property of Synerga a.s. and may neither be used nor disclosed without its prior written consent. Only those drawings and diagrams remitted after order booking are binding for execution.

Všechny technické informace obsažené v této dokumentaci jsou výhradním vlastnictvím společnosti Synerga a.s. a nesmí být nikdy použity nebo zveřejněny bez předchozího písemného souhlasu vlastníka. Závazná jsou pouze schémata předaná v souladu s registrovanou objednávkou.

Synerga a.s.
Sladkého 13, 617 00 Brno
Tel.: +420 548 213 222

| | |
|--------|--|
| REVIZE | |
| POPIS | |
| DATUM | |

| |
|-------------------------|
| ČÍSLO REVIZE: A |
| KRESLIL: ČERVENÝ R. |
| KONTRLOVAL: NAVRÁTIL M. |
| DATUM 18.8.2025 |

UMÍSTĚNÍ STAVBY:
Masarykova univerzita
Fakulta informatiky
Botanická 554/68a, 602 00 Brno


NÁZEV PROJEKTU:
Rozvaděč RZ-N05903

ČÍSLO ZAKÁZKY: 63-7296

NÁZEV:
RZ-N05903 - NAPÁJENÍ, NADŘÁZENÉ OVLÁDÁNÍ

ČÍSLO VÝKRESU: RZ-N05903-03

LISTŮ
STRANA
3
4

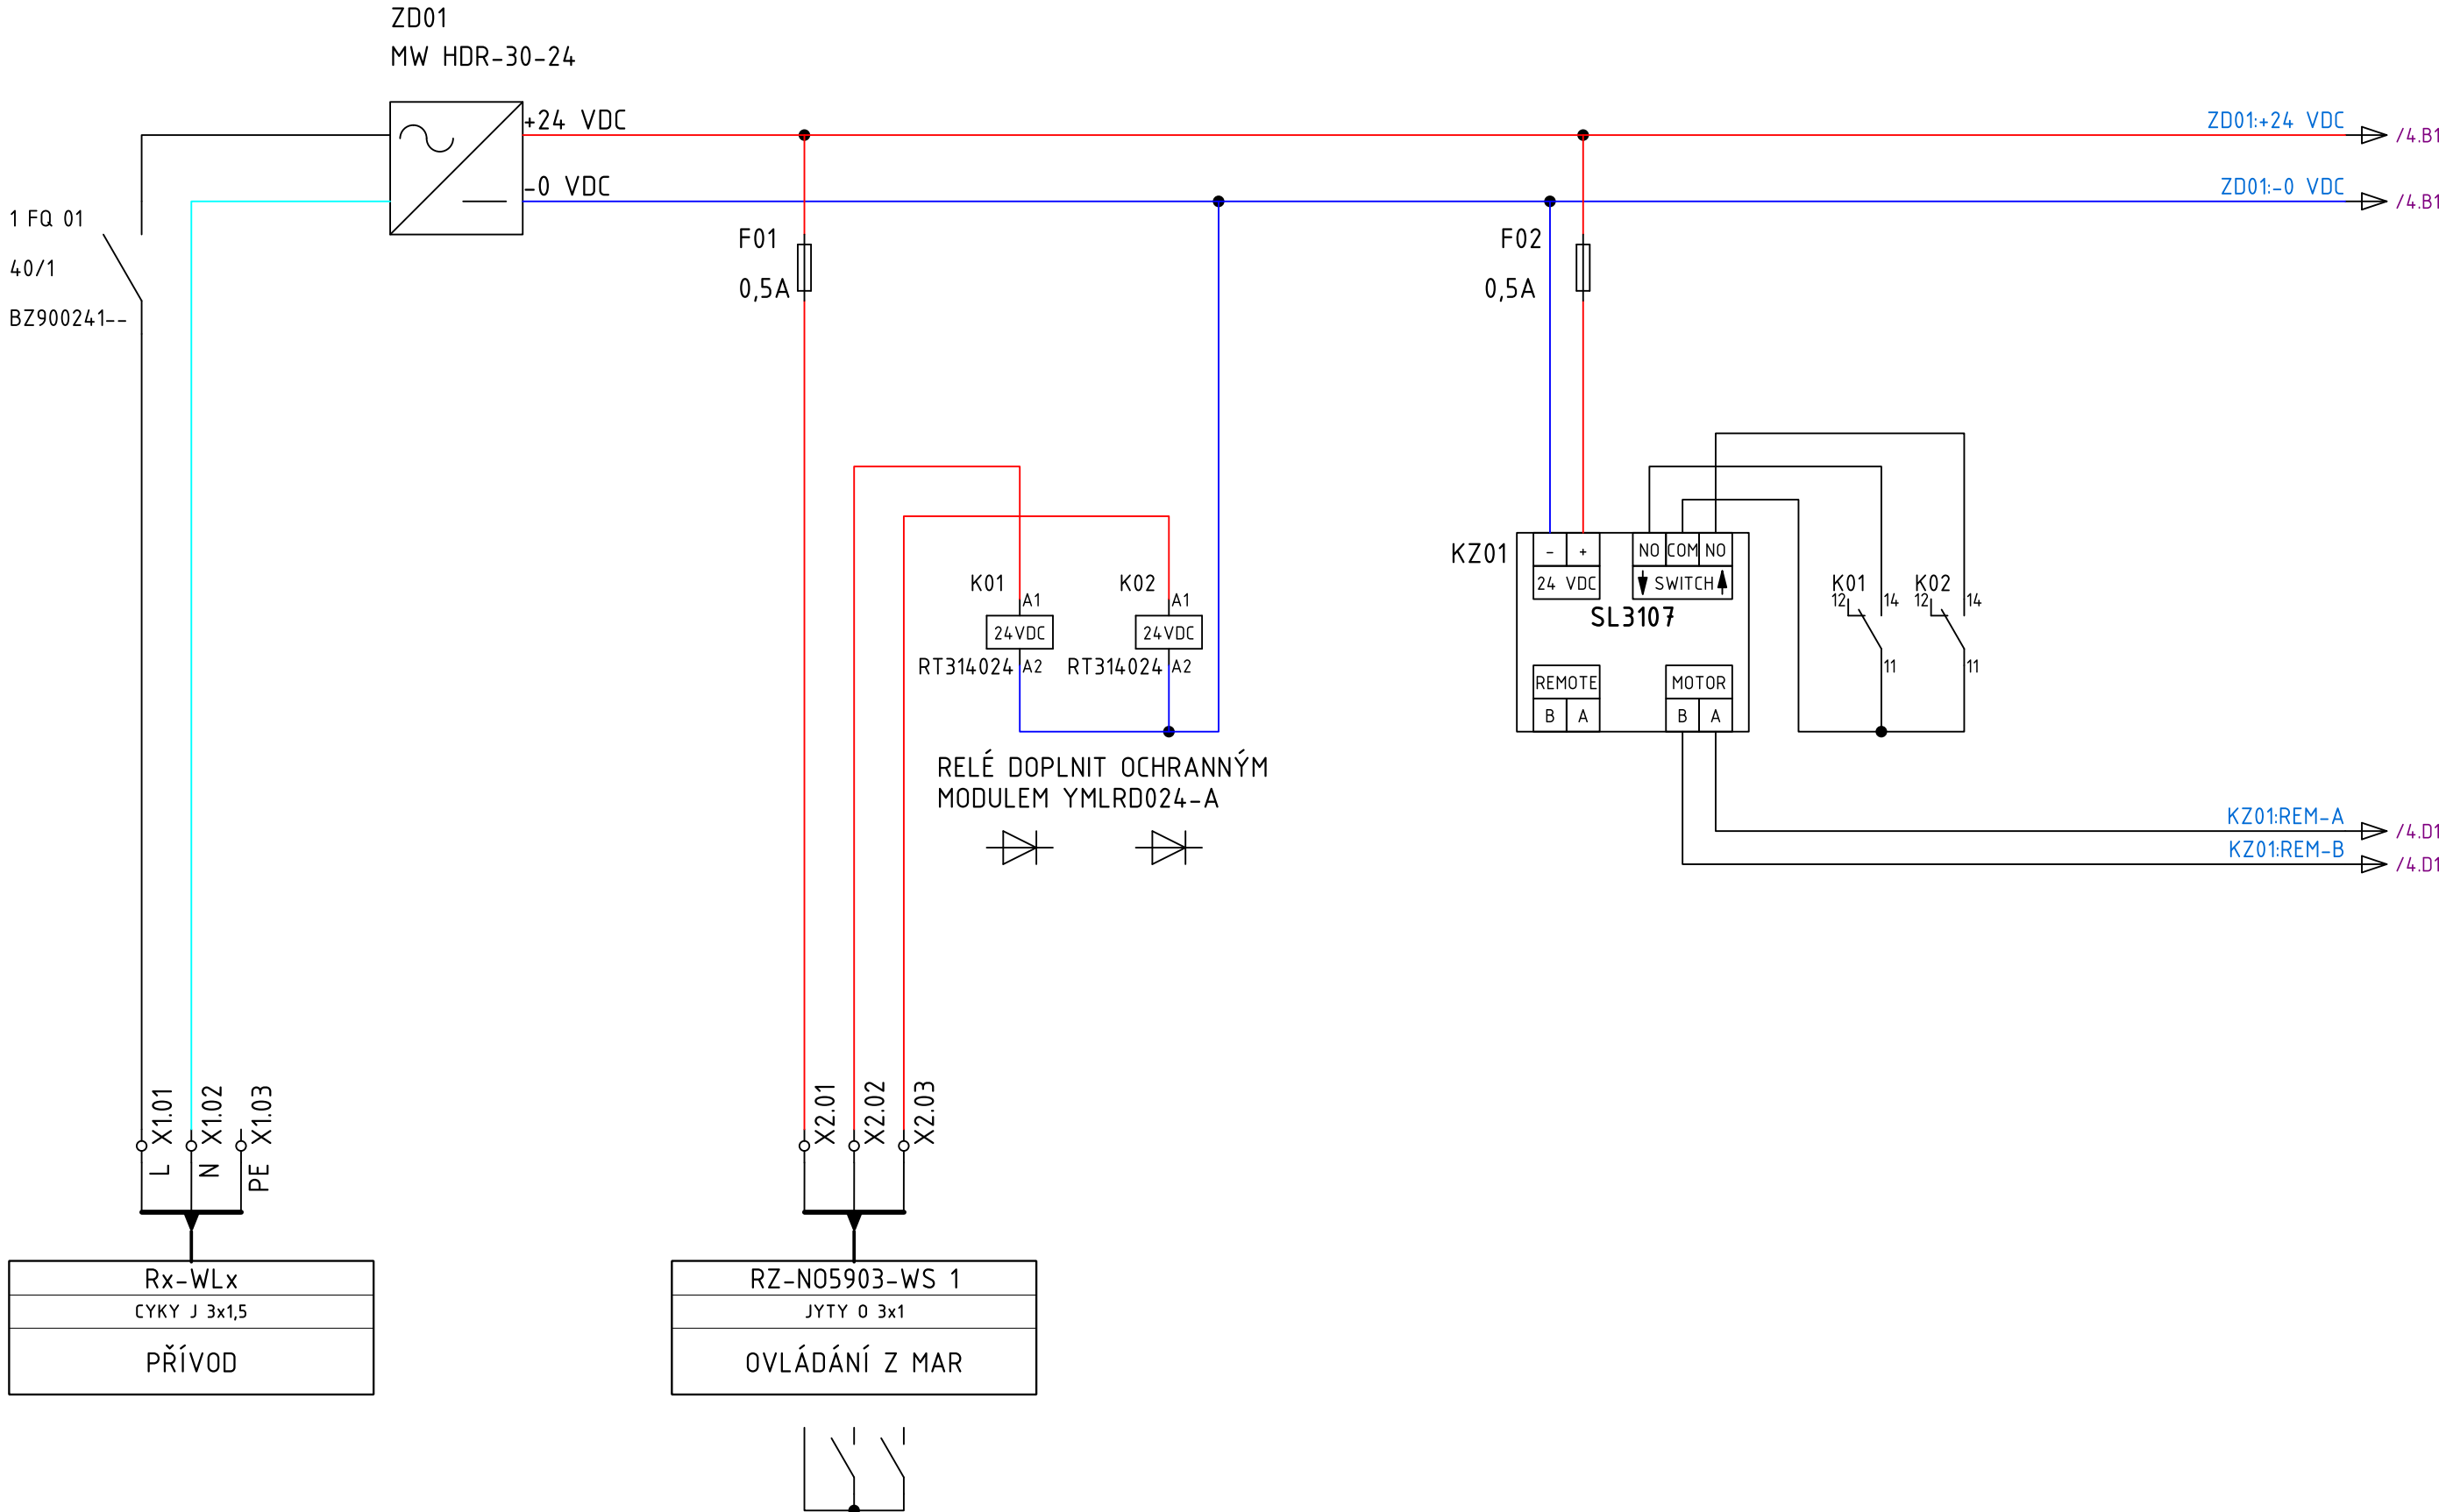


DODÁVKA PROFESE SILNOPROUD

VÝSTUP Z MAR - 2x RELÉ 5A 250V

All technical information contained in this document is the exclusive property of Synerga a.s. and may neither be used nor disclosed without its prior written consent. Only those drawings and diagrams remitted after order booking are binding for execution.

Všechny technické informace obsažené v této dokumentaci jsou výhradním vlastnictvím společnosti Synerga a.s. a nesmí být nikdy použity nebo zveřejněny bez předchozího písemného souhlasu vlastníka. Závazná jsou pouze schémata předaná v souladu s registrovanou objednávkou.

| | | | | | | | | | |
|--|--------|-------|-------|--------------------------|--|---------------------------------------|---|-------------|--|
|  <div>Synerga a.s. Sladkého 13, 617 00 Brno Tel.: +420 548 213 222</div> | REVIZE | POPIS | DATUM | ČÍSLO REVIZE: A | UMÍSTĚNÍ STAVBY: Masarykova univerzita Fakulta informatiky Botanická 554/68a, 602 00 Brno | NÁZEV PROJEKTU: Rozvaděč RZ-N05903 | NÁZEV: RZ-N05903 - OVLÁDÁNÍ A VÝVODY ŽALUZÍÍ | STRANA 4 | |
| | | | | KRESLIL: ČERVENÝ R. | | ČÍSLO ZAKÁZKY: 63-7296 | ČÍSLO VÝKRESU: RZ-N05903-04 | | |
| | | | | KONTRÓLOVAL: NAVRÁTIL M. | | | | | |
| | | | | DATUM 18.8.2025 | | | | | |

