

|   |                 
|---|-----------------|--|---|--------------|-------|-----------|-------|---|-----------------|---|--|---|---|---|---|-------------|-----------------|-----------|--------|--|--|--|--|--|--|---|
| A   | 1               |  | 2 |              | 3     |           | 4     |   | 5               |   | 6  |   | 7   |   | 8   |             |                 |           |        |  |  |  |  |  |  |   |
|   | INDEX OF SHEETS |  |   |              |       |           |       |   |                 |   |  |   |   |   | SHEET   | DESCRIPTION | DRAWING No.     | REVISIONS |        |  |  |  |  |  |  | A |
|   | SHEET           | DESCRIPTION  |   | DRAWING No.  |       | REVISIONS |       |   
| B   | 1               | RZ-N05914 - TITULNÍ LIST   |   | RZ-N05914-01 |       | A         | B     | C | D               | E | F  | G | H   |   |   |             |                 |           |        |  |  |  |  |  |  |   |
|   | 2               | RZ-N05914 - USPOŘÁDÁN Í ROZVODNICE                                 |   | RZ-N05914-02 |       |           
|   | 3               | RZ-N05914 - NAPÁJENÍ, NADŘAZENÉ OVLÁDÁNÍ                           |   | RZ-N05914-03 |       |           
|   | 4               | RZ-N05914 - VÝVODY ŽALUZÍÍ   |   | RZ-N05914-04 |       |           
|   | 5               | RZ-N05914 - VÝVODY ŽALUZÍÍ   |   | RZ-N05914-05 |       |           
|   | 6               | RZ-N05914 - VÝVODY ŽALUZÍÍ   |   | RZ-N05914-06 |       |           
|   | 7               | RZ-N05914 - VÝVODY ŽALUZÍÍ   |   | RZ-N05914-07 |       |           
|   | 8               | RZ-N05914 -  |   | RZ-N05914-08 |       |           
| C   | 9               | RZ-N05914 -  |   | RZ-N05914-09 |       |           
|   | 10              | RZ-N05914 -  |   | RZ-N05914-10 |       |           
|   | 11              | RZ-N05914 -  |   | RZ-N05914-11 |       |           
|   | 12              | RZ-N05914 -  |   | RZ-N05914-12 |       |           
|   | 13              | RZ-N05914 -  |   | RZ-N05914-13 |       |           
|   | 14              | RZ-N05914 -  |   | RZ-N05914-14 |       |           
|   | 15              | RZ-N05914 -  |   | RZ-N05914-15 |       |           
|   | 16              | RZ-N05914 -  |   | RZ-N05914-16 |       |           
| D   | 17              | RZ-N05914 -  |   | RZ-N05914-17 |       |           
|   | 18              | RZ-N05914 -  |   | RZ-N05914-18 |       |           
|   | 19              | RZ-N05914 -  |   | RZ-N05914-19 |       |           
|   | 20              | RZ-N05914 -  |   | RZ-N05914-20 |       |           
|   | 21              | RZ-N05914 -  |   | RZ-N05914-21 |       |           
|   | 22              | RZ-N05914 -  |   | RZ-N05914-22 |       |           
|   | 23              | RZ-N05914 -  |   | RZ-N05914-23 |       |           
|   | 24              | RZ-N05914 -  |   | RZ-N05914-24 |       |           
| E   | 25              | RZ-N05914 -  |   | RZ-N05914-25 |       |           
|   | 26              | RZ-N05914 -  |   | RZ-N05914-26 |       |           
|   | 27              | RZ-N05914 -  |   | RZ-N05914-27 |       |           
|   | 28              | RZ-N05914 -  |   | RZ-N05914-28 |       |           
|   | 29              | RZ-N05914 -  |   | RZ-N05914-29 |       |           
|   | 30              | RZ-N05914 -  |   | RZ-N05914-30 |       |           
|   | 31              | RZ-N05914 -  |   | RZ-N05914-31 |       |           
|   | 32              | RZ-N05914 -  |   | RZ-N05914-32 |       |           
| F   | 33              | RZ-N05914 -  |   | RZ-N05914-33 |       |           
|   | 34              | RZ-N05914 -  |   | RZ-N05914-34 |       |           
|   | 35              | RZ-N05914 -  |   | RZ-N05914-35 |       |           
|   | 36              | RZ-N05914 -  |   | RZ-N05914-36 |       |           
|   | 37              | RZ-N05914 -  |   | RZ-N05914-37 |       |           
|   | 38              | RZ-N05914 -  |   | RZ-N05914-38 |       |           
|   | 39              | RZ-N05914 -  |   | RZ-N05914-39 |       |           
|   | 40              | RZ-N05914 -  |   | RZ-N05914-40 |       |           
| G   | 41              | RZ-N05914 -  |   | RZ-N05914-41 |       |           
|   | 42              | RZ-N05914 -  |   | RZ-N05914-42 |       |           
|   | 43              | RZ-N05914 -  |   | RZ-N05914-43 |       |           
|   | 44              | RZ-N05914 -  |   | RZ-N05914-44 |       |           
|   | 45              | RZ-N05914 -  |   | RZ-N05914-45 |       |           
|   | 46              | RZ-N05914 -  |   | RZ-N05914-46 |       |           
| All technical information contained in this document is the exclusive property of Synerga a.s. and may neither be used nor disclosed without its prior written consent. Only those drawings and diagrams remitted after order booking are binding for execution.                |                 |  
| Všechny technické informace obsažené v této dokumentaci jsou výhradním vlastnictvím společnosti Synerga a.s. a nesmí být nikdy použity nebo zveřejněny bez předchozího písemného souhlasu vlastníka. Závazná jsou pouze schémata předaná v souladu s registrovanou objednávkou. |                 |  
| SYNERGA   |                 | Synerga a.s.<br>Sladkého 13, 617 00 Brno<br>Tel.: +420 548 213 222 |   | REVIZE       | POPIS |           | DATUM |   | ČÍSLO REVIZE: A |   | UMÍSTĚNÍ STAVBY:<br>Masarykova univerzita<br>Fakulta informatiky<br>Botanická 554/68a, 602 00 Brno |   | NÁZEV PROJEKTU:<br>Rozvaděč RZ-N05914<br>ČÍSLO ZAKÁZKY: 63-7296 |   | NÁZEV:<br>RZ-N05914 - TITULNÍ LIST<br>ČÍSLO VÝKRESU: RZ-N05914-01 |             | STRANA<br>LISTŮ |           | 1<br>7 |  |  |  |  |  |  |   |
| 1   |                 | 2  |   | 3            |       | 4         |       | 5 |                 | 6 |  | 7 |   | 8 |   |             |                 |           |        |  |  |  |  |  |  |   |


Všechny technické informace obsažené v této dokumentaci jsou výhradním vlastnictvím společnosti Synerga a.s. a nesmí být nikdy použity nebo zveřejněny bez předchozího písemného souhlasu vlastníka. Závažná jsou pouze schémata předaná v souladu s registrovanou objednávkou.



fialová 1mm2


All technical information contained in this document is the exclusive property of Synerga a.s. and may neither be used nor disclosed without its prior written consent. Only those drawings and diagrams remitted after order booking are binding for execution.

Všechny technické informace obsažené v této dokumentaci jsou výhradním vlastnictvím společnosti Synerga a.s. a nesmí být nikdy použity nebo zveřejněny bez předchozího písemného souhlasu vlastníka. Závazná jsou pouze schémata předaná v souladu s registrovanou objednávkou.

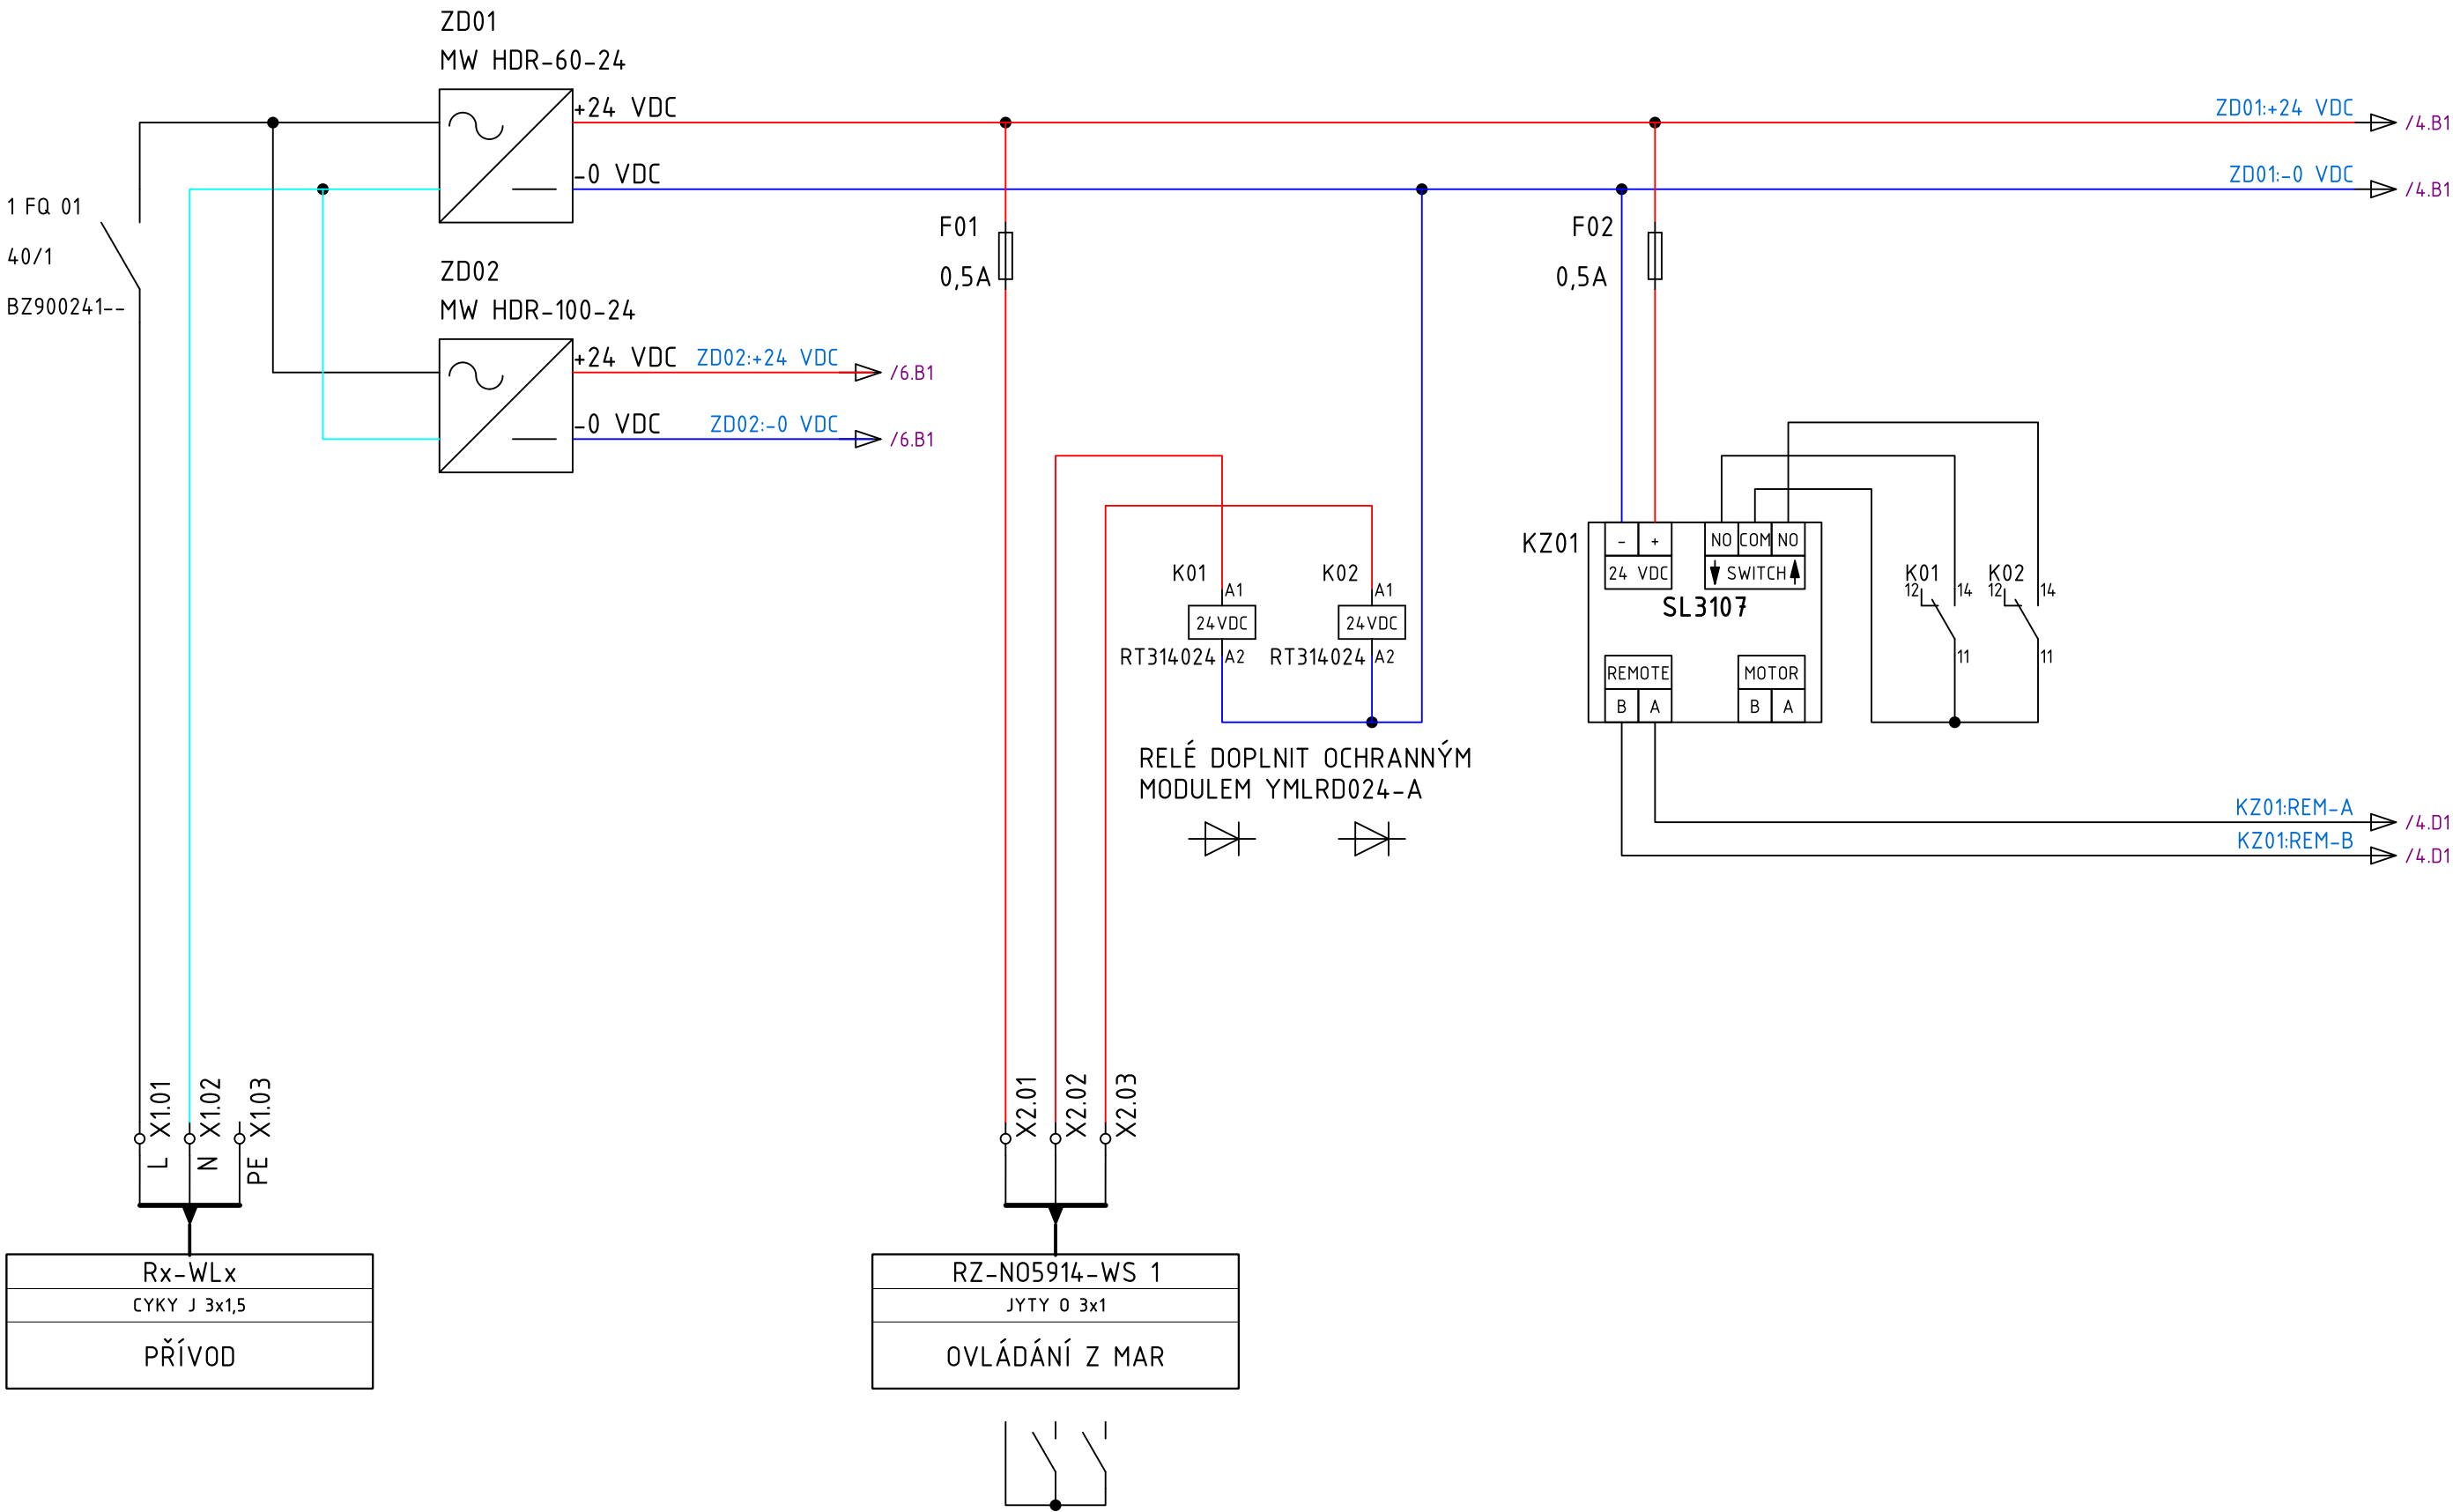


DODÁVKA PROFESE SILNOPROUD

VÝSTUP Z MAR - 2x RELÉ 5A 250V

|  |        |       |       |  |  |   |   |                 |
|--|--------|-------|-------|--|--|---|---|-----------------|
|  <b>Synerga a.s.</b><br>Sladkého 13, 617 00 Brno<br>Tel.: +420 548 213 222 | REVIZE | POPIS | DATUM | ČÍSLO REVIZE: A<br>KRESLIL: ČERVENÝ R.<br>KONTRLOVAL: NAVRÁTIL M.<br>DATUM 18.8.2025 | UMÍSTĚNÍ STAVBY:<br>Masarykova univerzita<br>Fakulta informatiky<br>Botanická 554/68a, 602 00 Brno | NÁZEV PROJEKTU:<br>Rozvaděč RZ-N05914<br>ČÍSLO ZAKÁZKY: 63-7296 | NÁZEV:<br>RZ-N05914 - NAPÁJENÍ, NADŘÁZENÉ OVLÁDÁNÍ<br>ČÍSLO VÝKRESU: RZ-N05914-03 | LISTŮ<br>3<br>7 |
|  |        |       |       |  |  |   |   |                 |
|  |        |       |       |  |  |   |   |                 |

All technical information contained in this document is the exclusive property of Synerga a.s. and may neither be used nor disclosed without its prior written consent. Only those drawings and diagrams remitted after order booking are binding for execution.


Všechny technické informace obsažené v této dokumentaci jsou výhradním vlastnictvím společnosti Synerga a.s. a nesmí být nikdy použity nebo zveřejněny bez předchozího písemného souhlasu vlastníka. Závazná jsou pouze schémata předaná v souladu s registrovanou objednávkou.

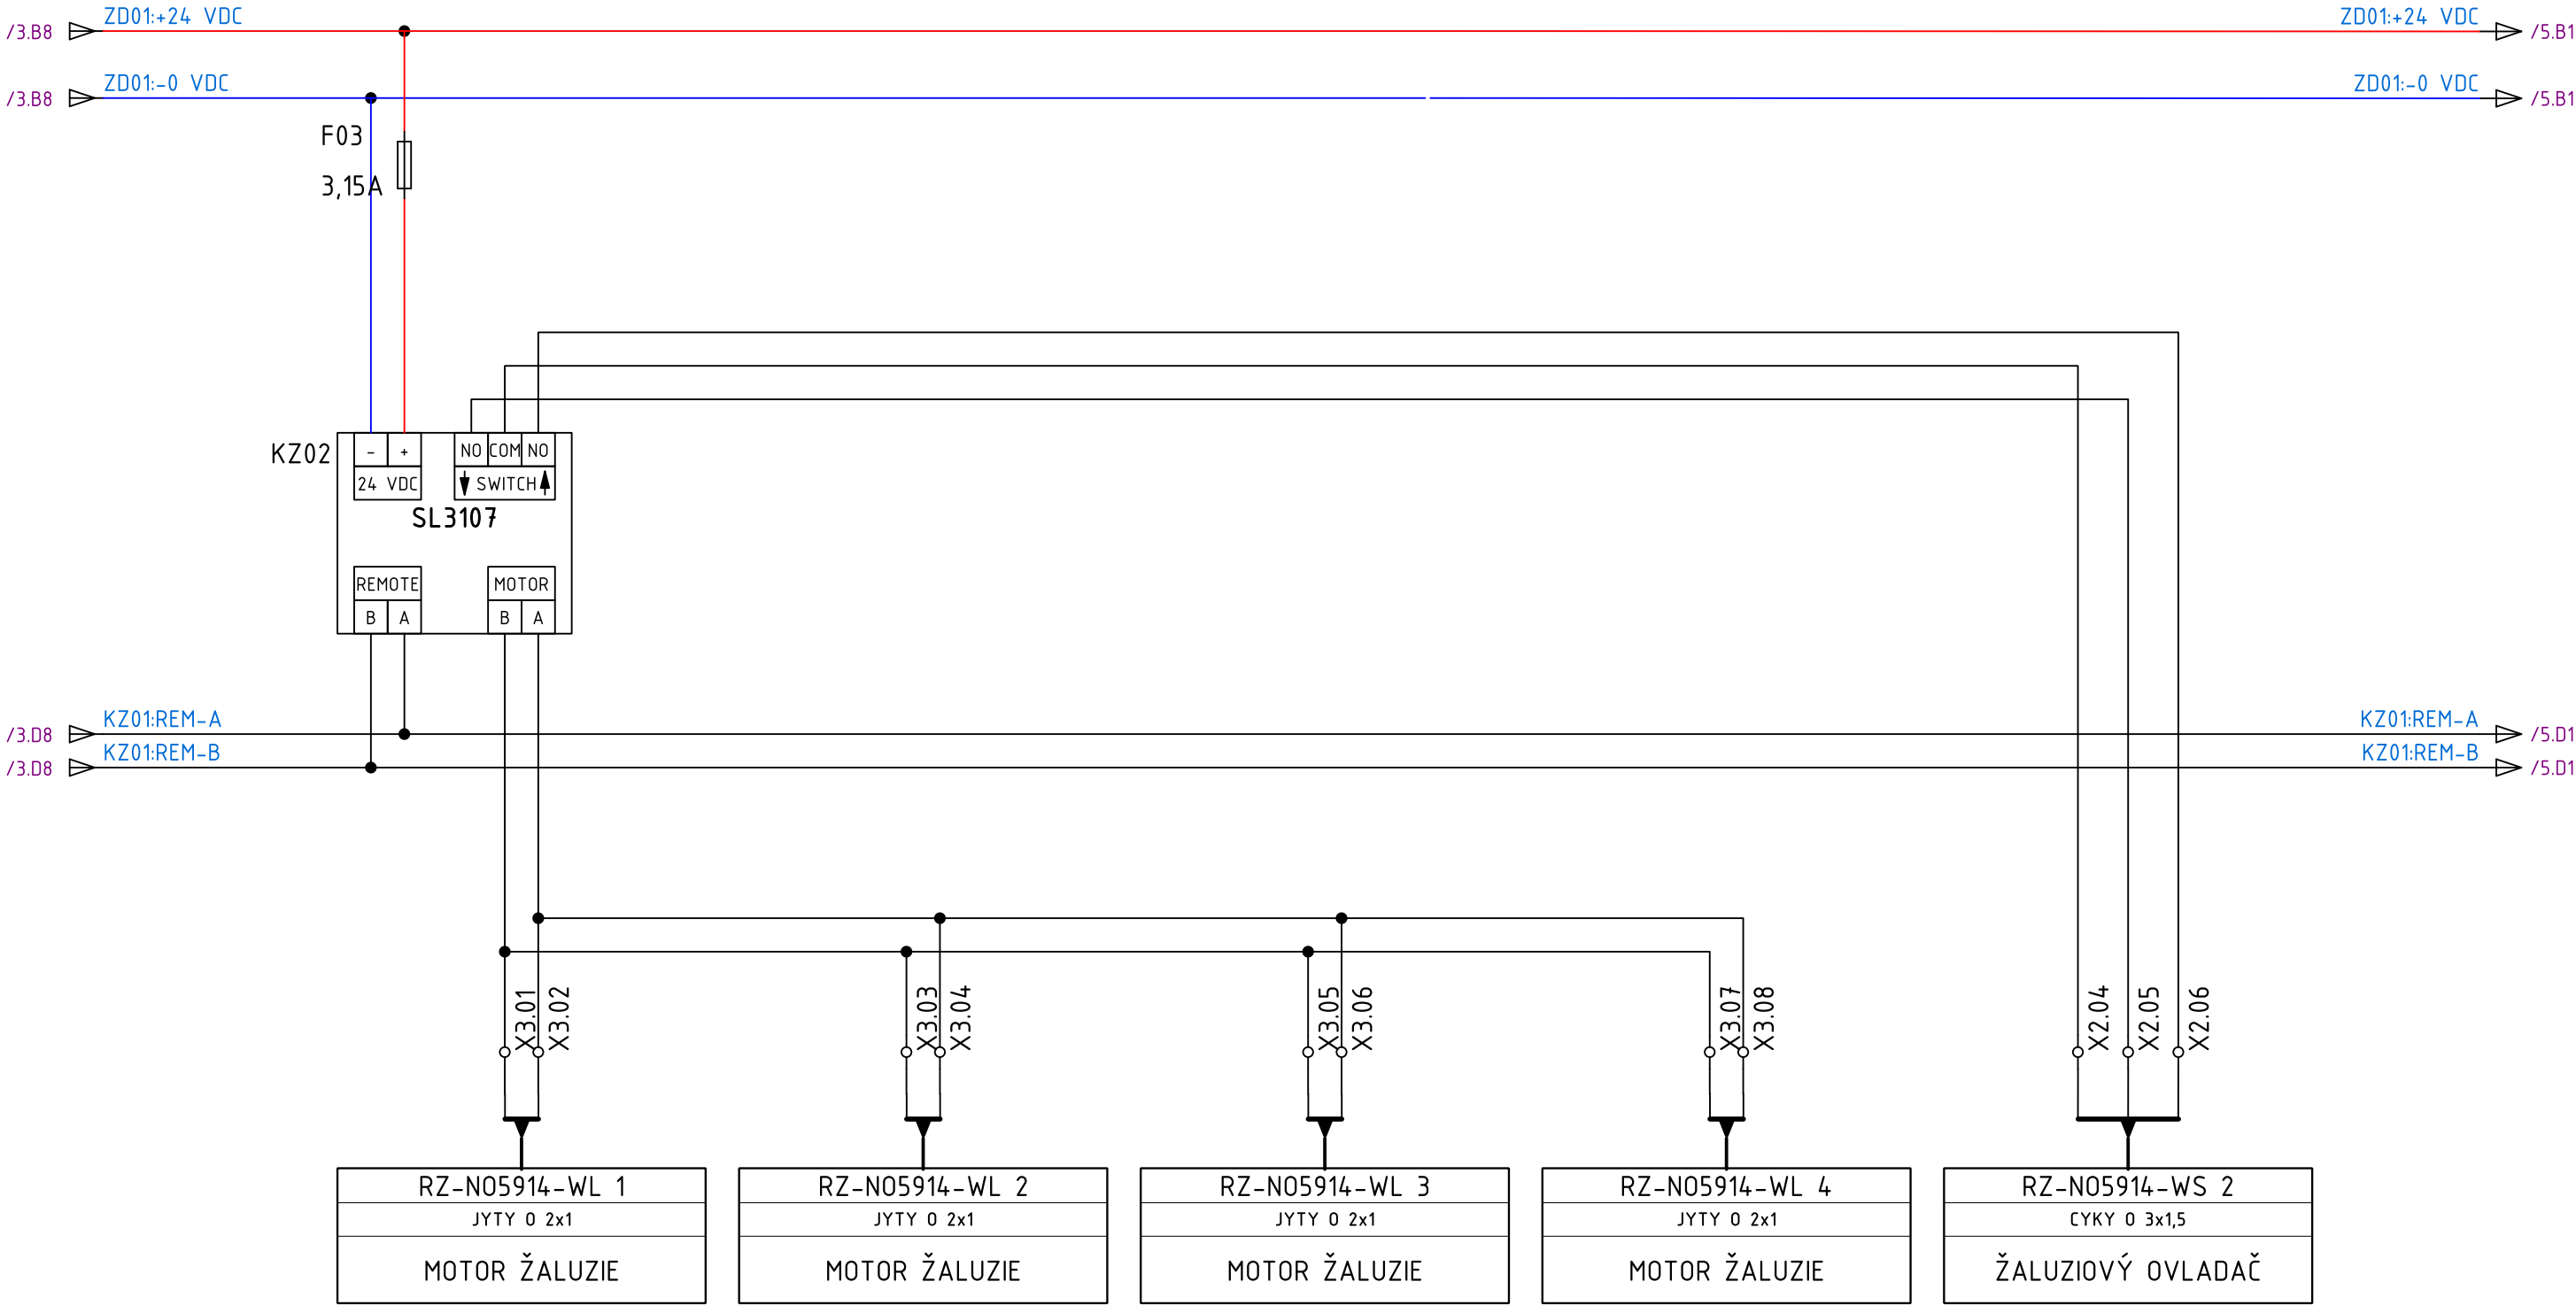




All technical information contained in this document is the exclusive property of Synerga a.s. and may neither be used nor disclosed without its prior written consent. Only those drawings and diagrams remitted after order booking are binding for execution.


Všechny technické informace obsažené v této dokumentaci jsou výhradním vlastnictvím společnosti Synerga a.s. a nesmí být nikdy použity nebo zveřejněny bez předchozího písemného souhlasu vlastníka. Závazná jsou pouze schémata předaná v souladu s registrovanou objednávkou.


|  |        |       |       |                         |  |                                       |                                      |                        |                             |
|--|--------|-------|-------|-------------------------|--|---------------------------------------|--------------------------------------|------------------------|-----------------------------|
|  <div>Synerga a.s.<br/>Sladkého 13, 617 00 Brno<br/>Tel.: +420 548 213 222</div> | REVIZE | POPIS | DATUM | ČÍSLO REVIZE: A         | UMÍSTĚNÍ STAVBY:<br>Masarykova univerzita<br>Fakulta informatiky<br>Botanická 554/68a, 602 00 Brno | NÁZEV PROJEKTU:<br>Rozvaděč RZ-N05914 | NÁZEV:<br>RZ-N05914 - VÝVODY ŽALUZÍÍ | STRANA                 | 5                           |
|  |        |       |       | KRESLIL: ČERVENÝ R.     |  |                                       |                                      | ČÍSLO ZAKÁZKY: 63-7296 | ČÍSLO VÝKRESU: RZ-N05914-05 |
|  |        |       |       | KONTRLOVAL: NAVRÁTIL M. |  |                                       |                                      |                        |                             |
|  |        |       |       | DATUM 18.8.2025         |  |                                       |                                      |                        |                             |

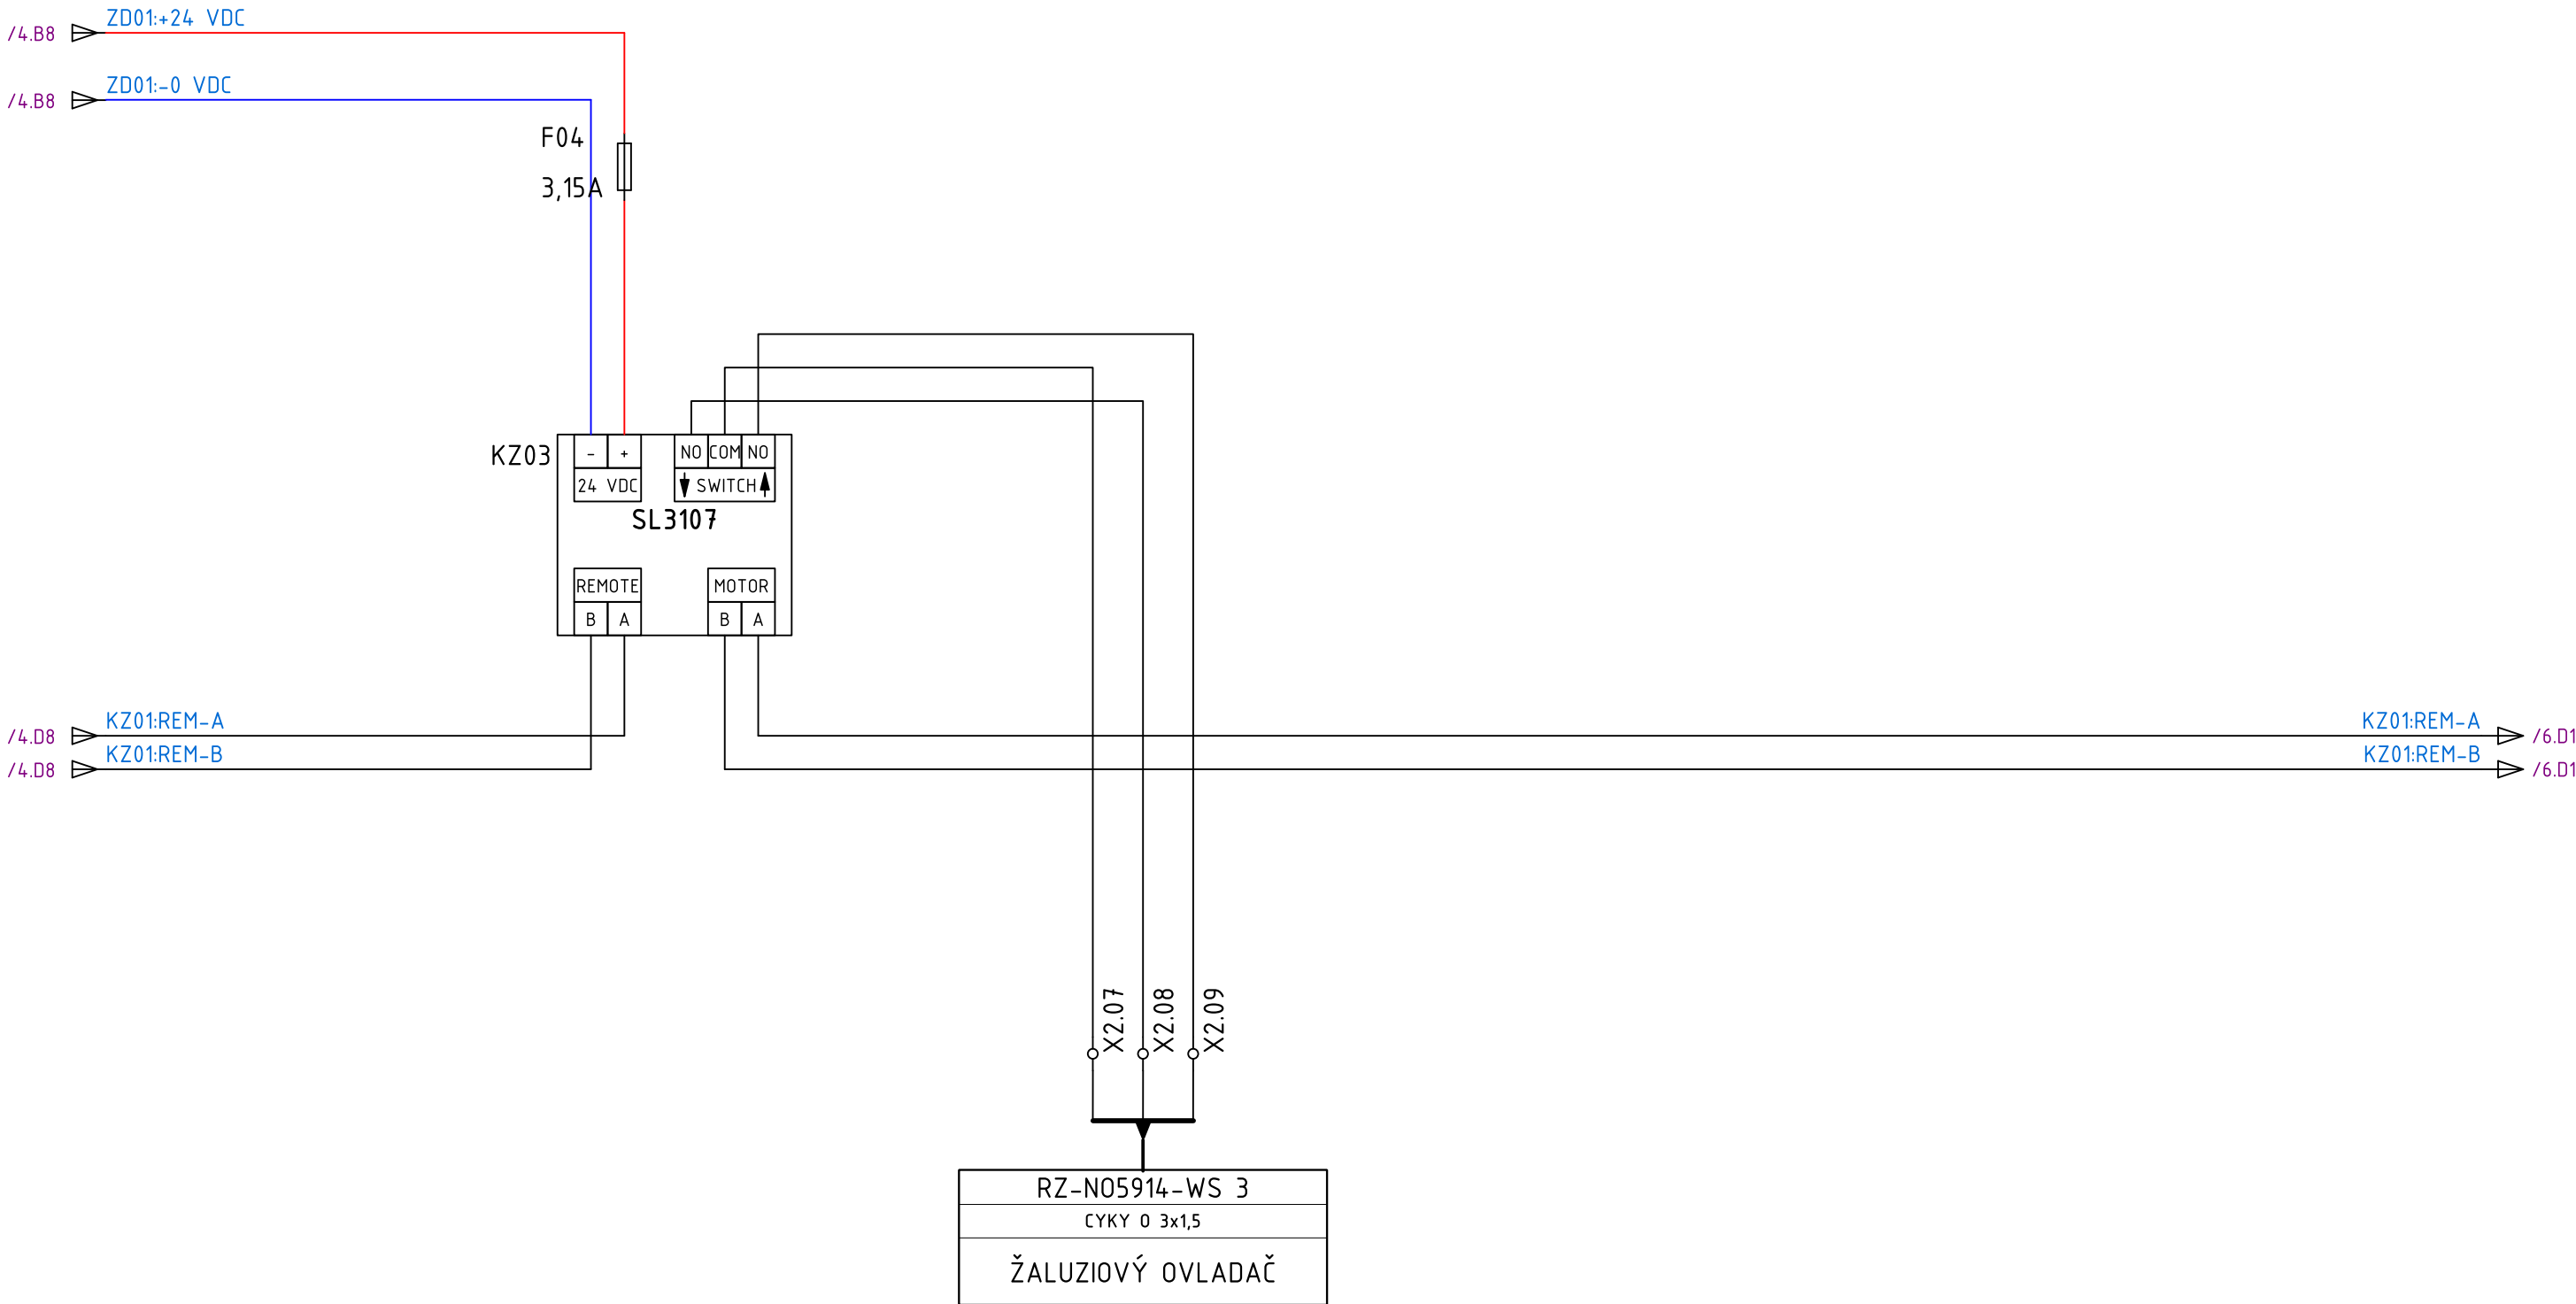

All technical information contained in this document is the exclusive property of Synerga a.s. and may neither be used nor disclosed without its prior written consent. Only those drawings and diagrams remitted after order booking are binding for execution.


Všechny technické informace obsažené v této dokumentaci jsou výhradním vlastnictvím společnosti Synerga a.s. a nesmí být nikdy použity nebo zveřejněny bez předchozího písemného souhlasu vlastníka. Závazná jsou pouze schémata předaná v souladu s registrovanou objednávkou.

|  |        |       |       |  |  |   |  |                 |        |
|--|--------|-------|-------|--|--|---|--|-----------------|--------|
|  <b>Synerga a.s.</b><br>Sladkého 13, 617 00 Brno<br>Tel.: +420 548 213 222 | REVIZE | POPIS | DATUM | ČÍSLO REVIZE: A<br>KRESLIL: ČERVENÝ R.<br>KONTRLOVAL: NAVRÁTIL M.<br>DATUM 18.8.2025 | UMÍSTĚNÍ STAVBY:<br>Masarykova univerzita<br>Fakulta informatiky<br>Botanická 554/68a, 602 00 Brno | NÁZEV PROJEKTU:<br>Rozvaděč RZ-N05914<br>ČÍSLO ZAKÁZKY: 63-7296 | NÁZEV:<br>RZ-N05914 - VÝVODY ŽALUZÍ<br>ČÍSLO VÝKRESU: RZ-N05914-06 | STRANA<br>LISTŮ | 6<br>7 |
|  |        |       |       |  |  |   |  |                 |        |
|  |        |       |       |  |  |   |  |                 |        |

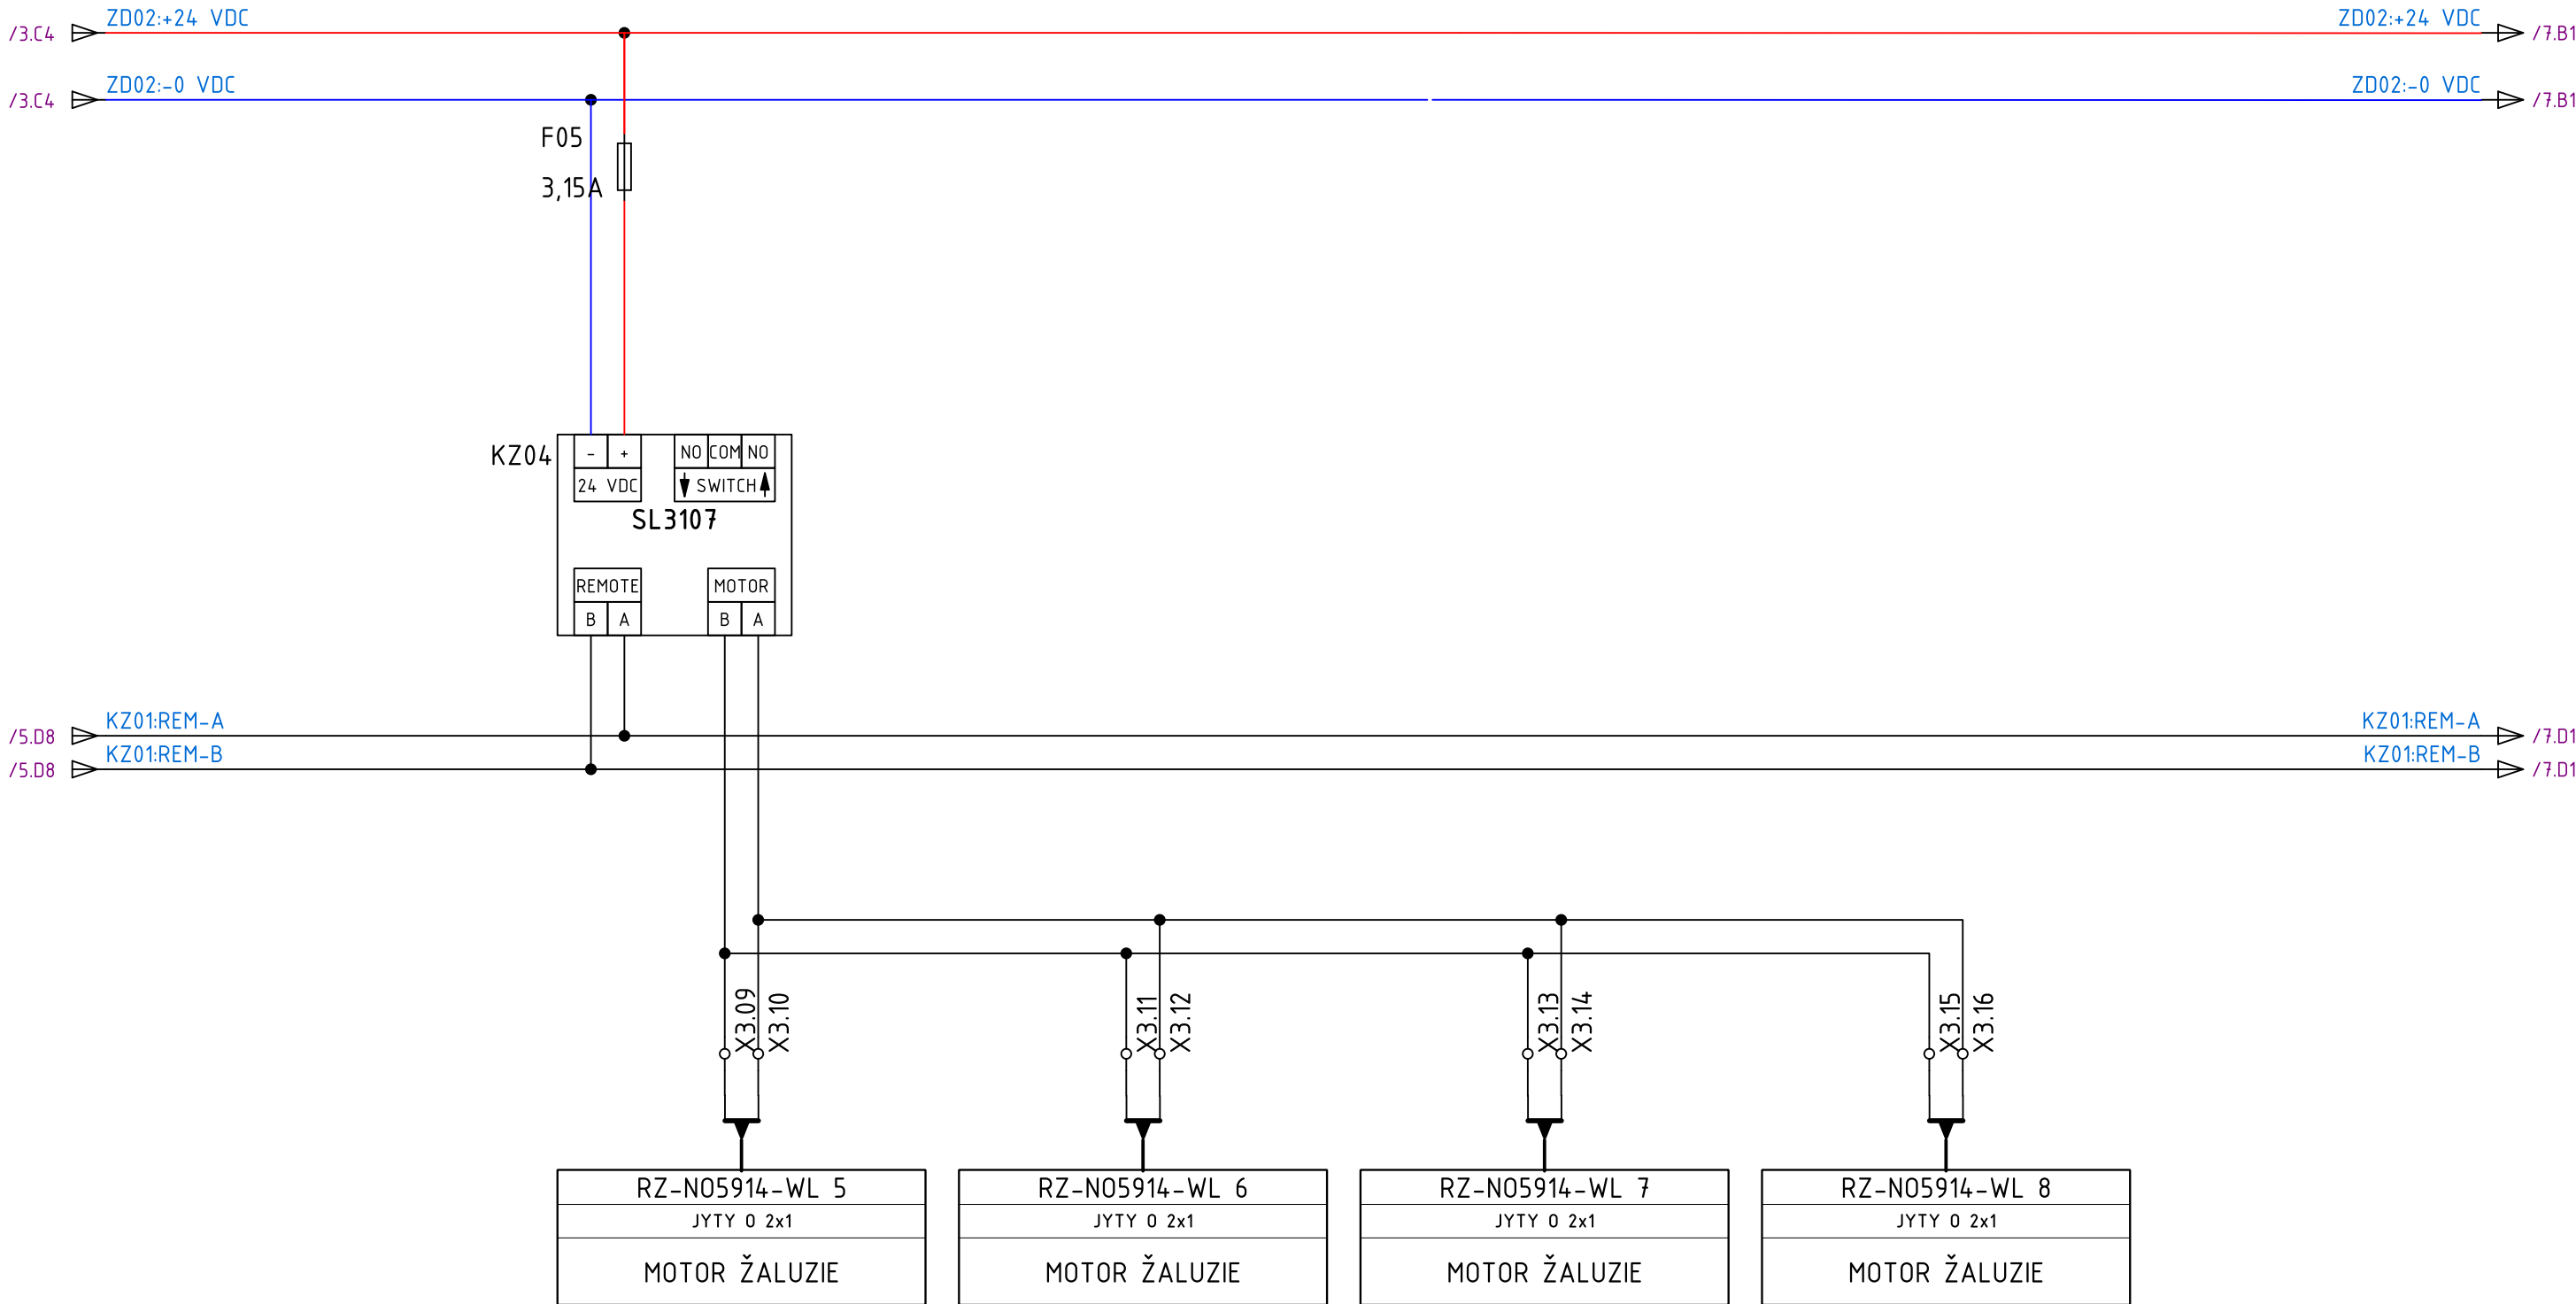

All technical information contained in this document is the exclusive property of Synerga a.s. and may neither be used nor disclosed without its prior written consent. Only those drawings and diagrams remitted after order booking are binding for execution.

Všechny technické informace obsažené v této dokumentaci jsou výhradním vlastnictvím společnosti Synerga a.s. a nesmí být nikdy použity nebo zveřejněny bez předchozího písemného souhlasu vlastníka. Závazná jsou pouze schémata předaná v souladu s registrovanou objednávkou.

|  |        |       |       |                         |  |                                       |                                     |       |        |
|--|--------|-------|-------|-------------------------|--|---------------------------------------|-------------------------------------|-------|--------|
|  <div>Synerga a.s.<br/>Sladkého 13, 617 00 Brno<br/>Tel.: +420 548 213 222</div> | REVIZE | POPIS | DATUM | ČÍSLO REVIZE: A         | UMÍSTĚNÍ STAVBY:<br>Masarykova univerzita<br>Fakulta informatiky<br>Botanická 554/68a, 602 00 Brno | NÁZEV PROJEKTU:<br>Rozvaděč RZ-N05914 | NÁZEV:<br>RZ-N05914 - VÝVODY ŽALUZÍ | LISTŮ | STRANA |
|  |        |       |       | KRESLIL: ČERVENÝ R.     |  |                                       |                                     |       | 7      |
|  |        |       |       | KONTRLOVAL: NAVRÁTIL M. |  |                                       |                                     |       |        |
|  |        |       |       | DATUM 18.8.2025         |  | ČÍSLO ZAKÁZKY: 63-7296                | ČÍSLO VÝKRESU: RZ-N05914-07         |       |        |

