

LEGENDA MÍSTNOSTÍ

BUDOVA B

| ČÍSLO MÍSTNOSTI          | ÚČEL MÍSTNOSTI          | PLOCHA (m²) |
|--------------------------|-------------------------|-------------|
| P01101                   | SCHODIŠTĚ 1             | 13.82       |
| P01102                   | VÝTAH 1                 | 4.32        |
| P01103                   | SKLAD                   | 3.22        |
| P01104                   | HLAVNÍ ROZVODNA SIL B-D | 17.56       |
| P01105                   | WC                      | 4.13        |
| P01106                   | ÚKLID                   | 1.60        |
| P01107                   | UMÝVÁRNA                | 5.36        |
| P01108                   | ŠATNA                   | 12.50       |
| P01109                   | DENNÍ MÍSTNOST          | 27.34       |
| P01110                   | DÍLNA                   | 87.08       |
| P01111                   | DÍLNA ELEKTRO           | 17.97       |
| P01112                   | DÍLNA ZÁMEČNICKÁ        | 31.88       |
| P01113                   | TECHNICKÁ MÍSTNOST      | 15.55       |
| P01114                   | TECHNICKÁ MÍSTNOST      | 16.07       |
| P01115                   | CHODBA                  | 8.23        |
| P01116                   | PATROVÁ ROZVODNA SLB    | 9.47        |
| P01117                   | CHODBA                  | 32.52       |
| P01118                   | CHODBA                  | 18.61       |
| P01119                   | CHODBA                  | 44.56       |
| P01120                   | CNC A 3D TISKÁRNA       | 30.13       |
| P01121                   | ARCHIV                  | 57.36       |
| P01122                   | ŠATNA                   | 19.52       |
| P01123                   | WC                      | 2.39        |
| P01124                   | UMÝVÁRNA                | 5.11        |
| P01125                   | DENNÍ MÍSTNOST          | 14.30       |
| PLOCHA MÍSTNOSTÍ CELKEM: |                         | 500.60      |

BUDOVA C

| ČÍSLO MÍSTNOSTI          | ÚČEL MÍSTNOSTI        | PLOCHA (m²) |
|--------------------------|-----------------------|-------------|
| P01075                   | ZDROJE CHLADU         | 105.93      |
| P01076                   | TECHNICKÁ MÍSTNOST    | 13.06       |
| P01078                   | WC                    | 1.92        |
| P01501                   | ZDROJE CHLADU         | 103.26      |
| P01502                   | UZÁVĚR MÉDIA          | 7.23        |
| P01801                   | SCHODIŠTĚ 2           | 13.82       |
| P01802                   | VÝTAH 2               | 4.32        |
| P01803                   | SKLAD                 | 3.16        |
| P01804                   | STROJOVNA GHZ         | 13.04       |
| P01806                   | CHODBA                | 34.57       |
| P01807                   | KOMUNÁLNÍ ODPAD       | 49.61       |
| P01808                   | ARCHIV                | 61.18       |
| P01811                   | CHODBA                | 3.63        |
| P01812                   | HLAVNÍ ROZVODNA SIL C | 12.12       |
| P01813                   | PATROVÁ ROZVODNA SLB  | 1.99        |
| P01814                   | DATOVÝ SÁL C1         | 94.20       |
| P01815                   | DATOVÝ SÁL C2         | 81.50       |
| P01816                   | DATOVÝ SÁL C3         | 80.59       |
| P01807a                  | KABELOVÁ ŠACHTA       | 1.89        |
| P01808a                  | KABELOVÁ ŠACHTA       | 2.13        |
| PLOCHA MÍSTNOSTÍ CELKEM: |                       | 689.15      |

BUDOVA D

| ČÍSLO MÍSTNOSTI          | ÚČEL MÍSTNOSTI      | PLOCHA (m²) |
|--------------------------|---------------------|-------------|
| P01901                   | STROJOVNA VZT       | 79.20       |
| P01902                   | STROJOVNA VZT       | 79.20       |
| P01903                   | SCHODIŠŤOVÝ PROSTOR | 10.14       |
| P01905                   | SCHODIŠŤOVÝ PROSTOR | 10.18       |
| P01906                   | SCHODIŠTĚ 3         | 10.80       |
| P01907                   | CHODBA              | 3.05        |
| P01908                   | VÝTAH 3             | 3.22        |
| P01903a                  | SKLAD LETNÍ ÚDRŽBY  | 9.56        |
| P01904                   | SCHODIŠTĚ 3         | 10.80       |
| P01905a                  | SKLAD ZIMNÍ ÚDRŽBY  | 9.53        |
| PLOCHA MÍSTNOSTÍ CELKEM: |                     | 225.68      |

BUDOVA P1 - PARKOVIŠTĚ

| ČÍSLO MÍSTNOSTI          | ÚČEL MÍSTNOSTI    | PLOCHA (m²) |
|--------------------------|-------------------|-------------|
| P01001                   | GARÁŽ             | 769.31      |
| P01002                   | TECHNOLOGIE 1     | 43.98       |
| P01003                   | TECHNOLOGIE 2     | 40.74       |
| P01004                   | KOLÁRNA           | 90.33       |
| P01005                   | SKLAD MECHANIZACE | 26.88       |
| P01006                   | ARCHIV            | 44.34       |
| P01007                   | SKLAD             | 44.73       |
| PLOCHA MÍSTNOSTÍ CELKEM: |                   | 1060.31     |

LEGENDA:

- ROZVODNICE ŽALUZII
- MaR

ROZVODNICE ŽALUZII S OVLÁDÁNÍM ZE SYSTÉMU MAR
- AVT

ROZVODNICE ŽALUZII S OVLÁDÁNÍM ZE SYSTÉMU MAR A AVT
- MOTOR ŽALUZIE
- OKENNÍ MAGNET
- RUČNÍ OVLADAČ

POZNÁMKA: KABELOVÉ TRASY BUDOU KOORDINOVÁNY S PROFESÍ SILNO A SLABOPROUDU.

|   |        |       |       |                                                                   |                                                                                                 |                                         |
|---|--------|-------|-------|-------------------------------------------------------------------|-------------------------------------------------------------------------------------------------|-----------------------------------------|
| <div><div></div><div>Synerga a.s.</div><div>Sladkého 13, 617 00 Brno</div><div>Tel.: +420 548 213 222</div></div> | REVIZE | POPIS | DATUM | STUPEŇ: DPS                                                       | UMÍSTĚNÍ STAVBY: Masarykova univerzita<br>Fakulta informatiky<br>Botanická 554/68a, 602 00 Brno | NÁZEV PROJEKTU: Rozmístění žaluzií 1.PP |
|   |        |       |       | KRESLIL: ČERVENÝ R.<br>KONTRLOVAL: NAVRÁTIL M.<br>DATUM 18.8.2025 |                                                                                                 |                                         |

LEGENDA MÍSTNOSTÍ

ATRIUM

| ČÍSLO MÍSTNOSTI          | ÚČEL MÍSTNOSTI | PLOCHA (m²) |
|--------------------------|----------------|-------------|
| N01001                   | ATRIUM         | 235.62      |
| N01005                   | ATRIUM RAMPA   | 170.89      |
| N01006                   | ATRIUM RAMPA   | 170.57      |
| PLOCHA MÍSTNOSTÍ CELKEM: |                | 577.08      |

BUDOVA B


| ČÍSLO MÍSTNOSTI          | ÚČEL MÍSTNOSTI       | PLOCHA (m²) |
|--------------------------|----------------------|-------------|
| N01101                   | SCHODIŠTĚ            | 14.28       |
| N01102                   | VÝTAH 1              | 4.32        |
| N01103                   | PATROVÁ ROZVODNA SIL | 14.08       |
| N01104                   | KANCELÁŘ             | 14.83       |
| N01105                   | WC ZTP               | 3.87        |
| N01106                   | ÚKLID                | 3.87        |
| N01107                   | WC ŽENY PŘEDSÍŇ      | 9.84        |
| N01108                   | WC ŽENY              | 11.89       |
| N01109                   | CHODBA               | 15.04       |
| N01110                   | WC MUŽI PŘEDSÍŇ      | 10.27       |
| N01111                   | WC MUŽI              | 16.49       |
| N01112                   | SKLAD                | 3.07        |
| N01113                   | SKLAD                | 11.73       |
| N01114                   | PATROVÁ ROZVODNA SLB | 8.75        |
| N01115                   | CHODBA               | 16.62       |
| N01116                   | CHODBA               | 16.10       |
| N01117                   | KANCELÁŘ             | 14.89       |
| PLOCHA MÍSTNOSTÍ CELKEM: |                      | 189.94      |

BUDOVA C

| ČÍSLO MÍSTNOSTI          | ÚČEL MÍSTNOSTI       | PLOCHA (m²) |
|--------------------------|----------------------|-------------|
| N01801                   | SCHODIŠTĚ            | 14.28       |
| N01802                   | VÝTAH 2              | 4.32        |
| N01803                   | WC MUŽI PŘEDSÍŇ      | 4.58        |
| N01804                   | WC MUŽI              | 6.71        |
| N01805                   | TECHNICKÁ MÍSTNOST   | 3.11        |
| N01806                   | WC ŽENY PŘEDSÍŇ      | 3.75        |
| N01807                   | WC ŽENY              | 7.66        |
| N01808                   | OPTICKÝ UZEL         | 46.69       |
| N01809                   | KANCELÁŘ             | 24.23       |
| N01810                   | CHODBA               | 8.47        |
| N01812                   | ARCHIV               | 29.27       |
| N01813                   | PATROVÁ ROZVODNA SIL | 10.97       |
| N01814                   | CHODBA               | 12.30       |
| N01815                   | CHODBA               | 16.36       |
| N01816                   | PATROVÁ ROZVODNA SLB | 7.15        |
| N01823                   | ÚČEBNA               | 38.33       |
| N01824                   | ÚČEBNA               | 44.83       |
| PLOCHA MÍSTNOSTÍ CELKEM: |                      | 283.01      |

BUDOVA D

| ČÍSLO MÍSTNOSTI | ÚČEL MÍSTNOSTI      | PLOCHA (m²) |
|-----------------|---------------------|-------------|
| N01901          | WC MUŽI             | 14.66       |
| N01902          | WC MUŽI PŘEDSÍŇ     | 6.98        |
| N01903          | WC MUŽI ZTP         | 3.92        |
| N01904          | WC ŽENY PŘEDSÍŇ     | 6.98        |
| N01905          | WC ŽENY             | 17.00       |
| N01906          | WC ŽENY ZTP         | 4.22        |
| N01907          | ÚKLID               | 1.69        |
| N01908          | SKLAD               | 19.16       |
| N01909          | VÝTAH 3             | 3.22        |
| N01910          | CHODBA              | 24.84       |
| N01911          | AULA 2 - 210 OSOB   | 247.26      |
| N01912          | MÍSTNOST REŽIE      | 9.96        |
| N01912a         | T.M. REŽIE          | 8.82        |
| N01913          | SKLAD               | 71.33       |
| N01914          | MÍSTNOST REŽIE      | 9.96        |
| N01914a         | T.M. REŽIE          | 8.82        |
| N01915          | AULA 1 - 210 OSOB   | 247.26      |
| N01916          | CHODBA              | 15.23       |
| N01917          | POSLUCHÁRNA 30 OSOB | 53.74       |
| N01918          | POSLUCHÁRNA 30 OSOB | 56.01       |

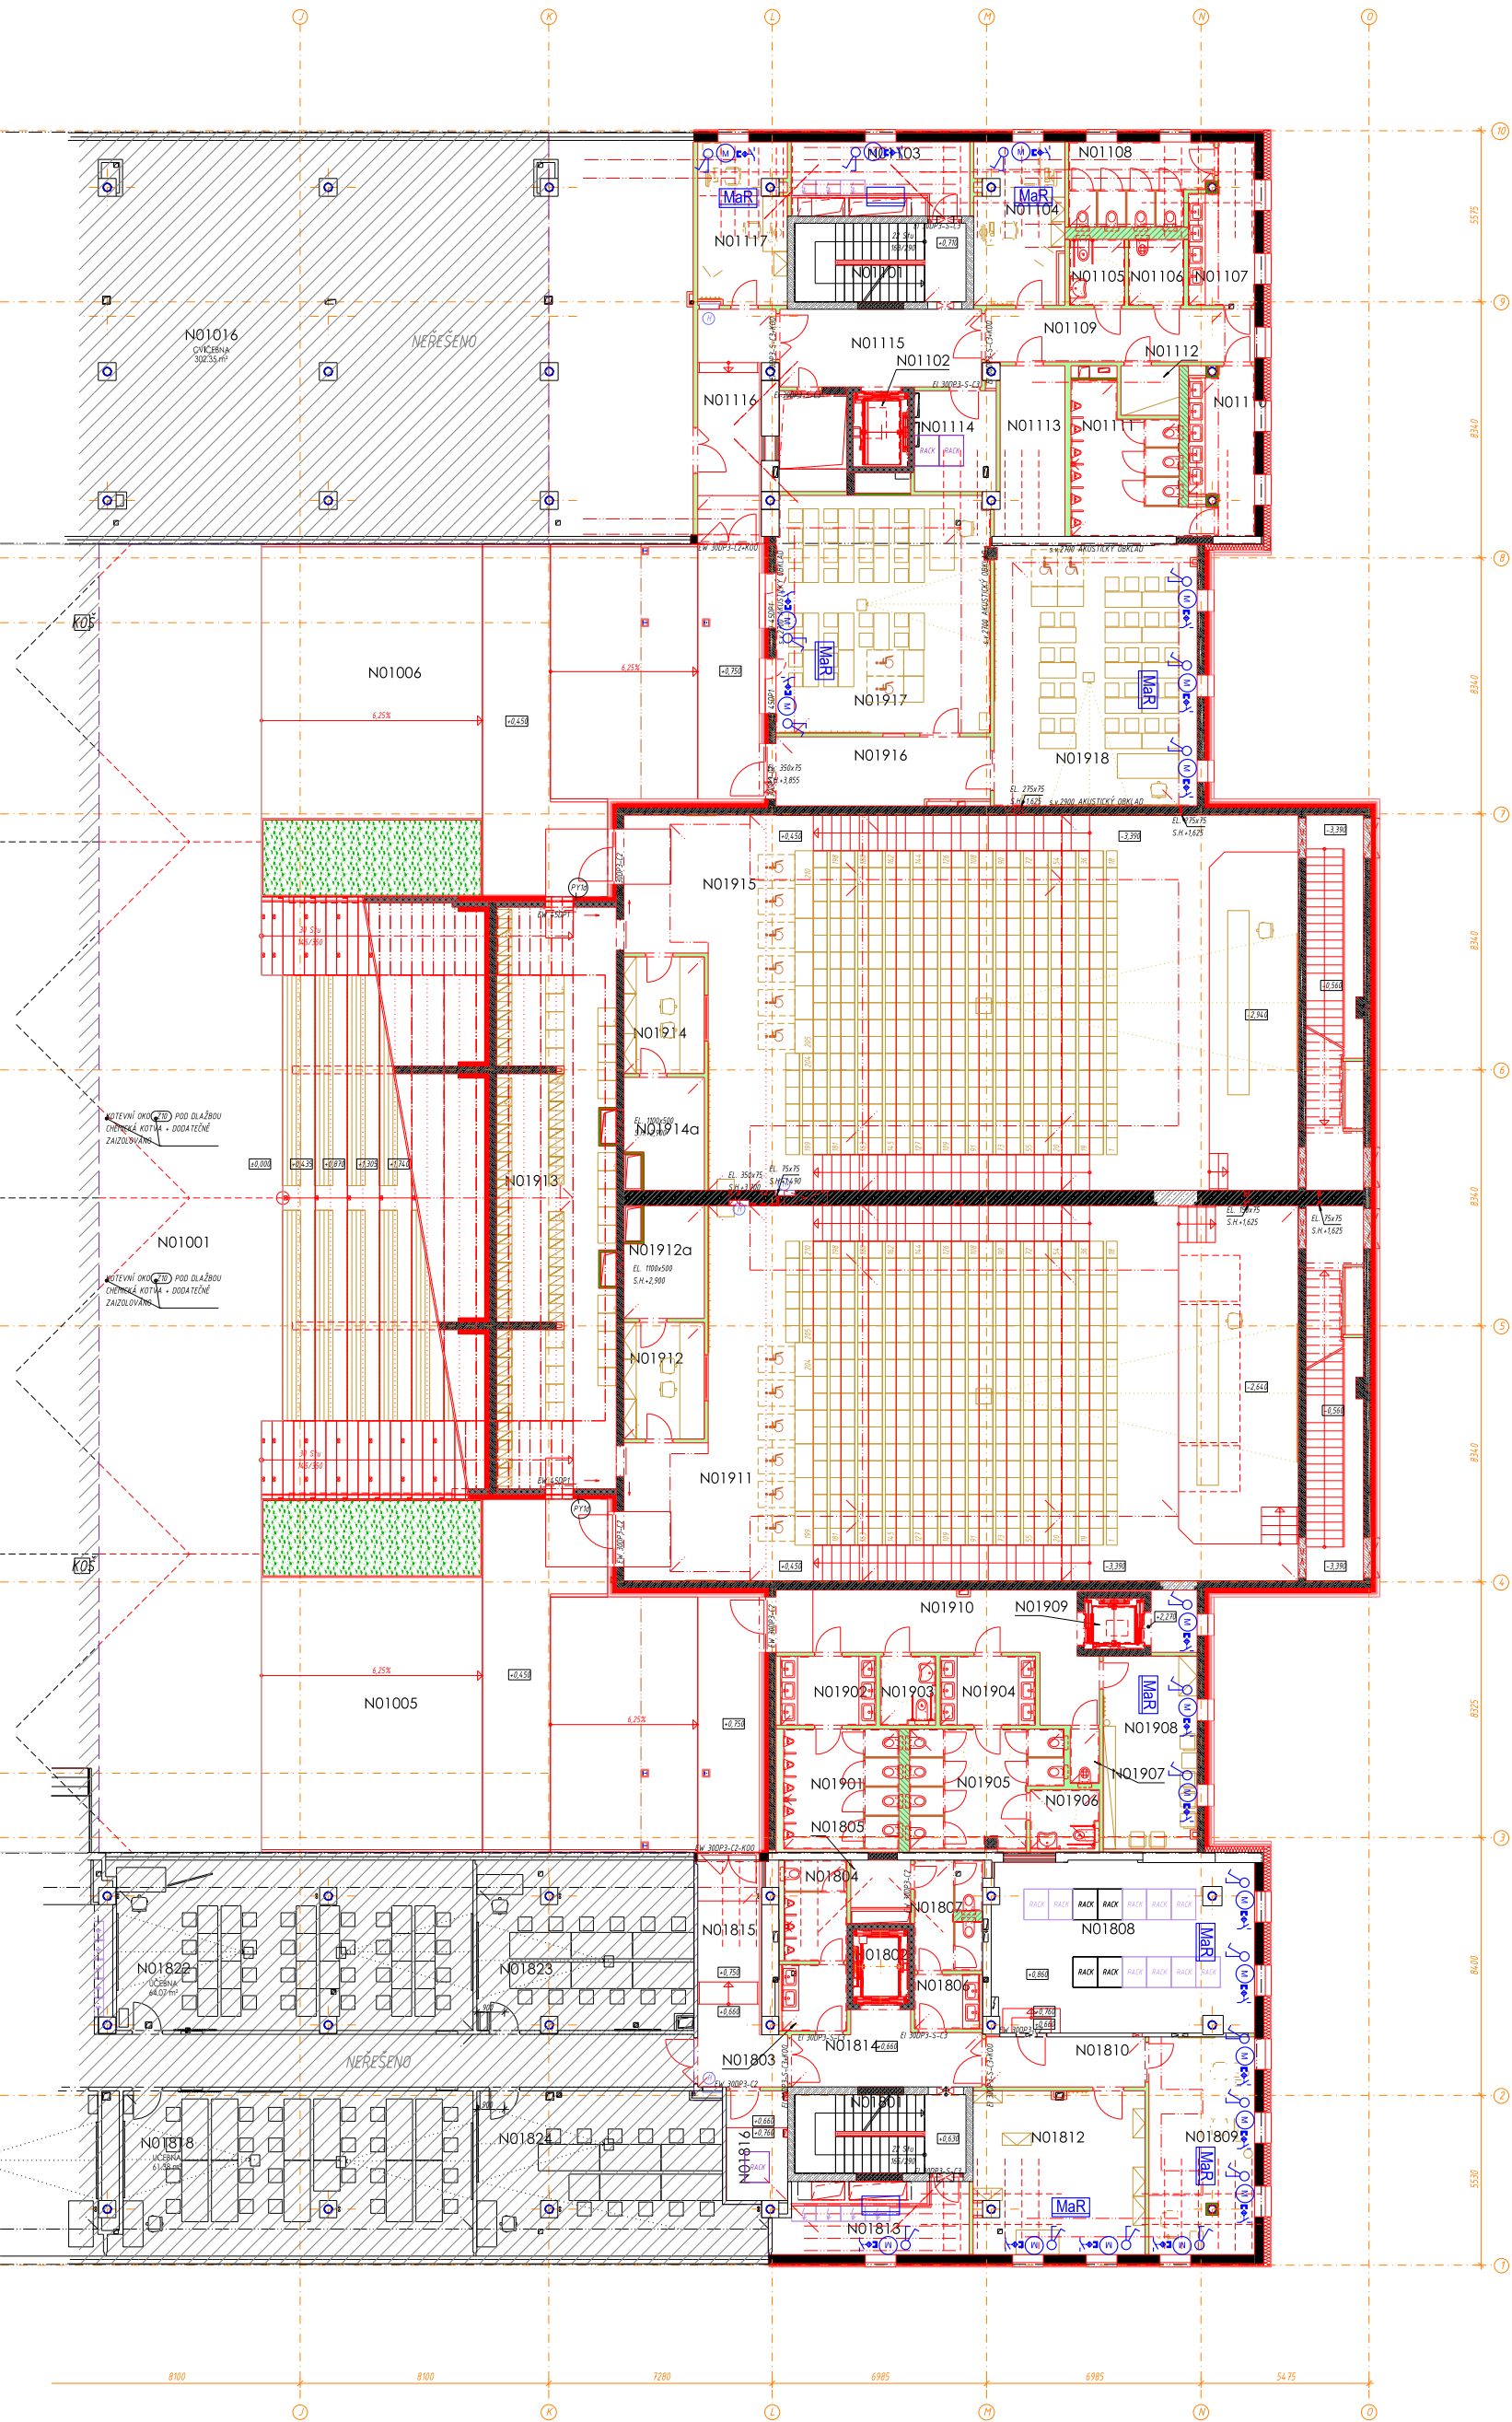

LEGENDA:

- ROZVODNICE ŽALUZII
- MaR

ROZVODNICE ŽALUZII S OVLÁDÁNÍM ZE SYSTÉMU MAR
- AVT

ROZVODNICE ŽALUZII S OVLÁDÁNÍM ZE SYSTÉMU MAR A AVT
- Ⓜ

MOTOR ŽALUZIE
- Ⓜ

OKENNÍ MAGNET
- Ⓜ

RUČNÍ OVLADAČ

POZNÁMKA: KABELOVÉ TRASY BUDOU KOORDINOVÁNY S PROFESÍ SILNO A SLABOPROUDU.

|   |        |       |       |                          |                                                                                                 |                                         |
|---|--------|-------|-------|--------------------------|-------------------------------------------------------------------------------------------------|-----------------------------------------|
| <div><div></div><div>Synerga a.s.</div><div>Sladkého 13, 617 00 Brno</div><div>Tel.: +420 548 213 222</div></div> | REVIZE | POPIS | DATUM | STUPEŇ: DPS              | UMÍSTĚNÍ STAVBY: Masarykova univerzita<br>Fakulta informatiky<br>Botanická 554/68a, 602 00 Brno | NÁZEV PROJEKTU: Rozmístění žaluzií 1.NP |
|   |        |       |       | KRESLIL: ČERVENÝ R.      |                                                                                                 |                                         |
|   |        |       |       | KONTROLOVAL: NAVRÁTIL M. |                                                                                                 |                                         |
|   |        |       |       | DATUM: 18.8.2025         |                                                                                                 | ČÍSLO ZAKÁZKY: 63-7296                  |



LEGENDA MÍSTNOSTÍ

ATRIUM

| ČÍSLO MÍSTNOSTI          | ÚČEL MÍSTNOSTI  | PLOCHA (m²) |
|--------------------------|-----------------|-------------|
| N02001                   | POBYTOVÉ SCHODY | 172.11      |
| N02002                   | SCHODIŠTĚ       | 36.13       |
| N02003                   | SCHODIŠTĚ       | 36.13       |
| PLOCHA MÍSTNOSTÍ CELKEM: |                 | 244.37      |

BUDOVA B

| ČÍSLO MÍSTNOSTI          | ÚČEL MÍSTNOSTI       | PLOCHA (m²) |
|--------------------------|----------------------|-------------|
| N02015                   | KANCELÁŘ             | 17.63       |
| N02101                   | SCHODIŠTĚ            | 14.28       |
| N02102                   | VÝTAH 1              | 4.32        |
| N02103                   | PATROVÁ ROZVODNA SIL | 13.09       |
| N02104                   | SKLAD                | 15.36       |
| N02105                   | WC ZTP               | 3.87        |
| N02106                   | ÚKLID                | 3.87        |
| N02107                   | WC ŽENY PŘEDSÍŇ      | 11.42       |
| N02108                   | WC ŽENY              | 12.61       |
| N02109                   | CHODBA               | 15.68       |
| N02110                   | WC MUŽI PŘEDSÍŇ      | 12.29       |
| N02111                   | WC MUŽI              | 18.11       |
| N02112                   | SKLAD                | 3.03        |
| N02113                   | SKLAD                | 12.51       |
| N02114                   | SKLAD                | 13.23       |
| N02115                   | PATROVÁ ROZVODNA SLB | 8.04        |
| N02116                   | CHODBA               | 17.41       |
| N02117                   | CHODBA               | 23.72       |
| N02123                   | KORIDOR              | 32.48       |
| PLOCHA MÍSTNOSTÍ CELKEM: |                      | 252.95      |

BUDOVA C

| ČÍSLO MÍSTNOSTI          | ÚČEL MÍSTNOSTI       | PLOCHA (m²) |
|--------------------------|----------------------|-------------|
| N02037                   | KANCELÁŘ             | 18.45       |
| N02044b                  | KANCELÁŘ             | 11.28       |
| N02801                   | SCHODIŠTĚ            | 14.28       |
| N02802                   | VÝTAH 2              | 4.32        |
| N02803                   | WC MUŽI PŘEDSÍŇ      | 3.44        |
| N02804                   | WC MUŽI              | 5.40        |
| N02805                   | WC ŽENY PŘEDSÍŇ      | 3.18        |
| N02806                   | WC ŽENY              | 5.56        |
| N02810                   | LABORATOŘ EmLab1     | 21.86       |
| N02811                   | LABORATOŘ EmLab2     | 17.88       |
| N02813                   | CHODBA               | 15.64       |
| N02814                   | KANCELÁŘ EmLab       | 21.64       |
| N02817                   | KANCELÁŘ EmLab       | 28.40       |
| N02818                   | PATROVÁ ROZVODNA SIL | 12.73       |
| N02819                   | CHODBA               | 12.38       |
| N02820                   | CHODBA               | 14.40       |
| N02821                   | PATROVÁ ROZVODNA SLB | 7.15        |
| N02828                   | KORIDOR              | 32.55       |
| PLOCHA MÍSTNOSTÍ CELKEM: |                      | 250.54      |

BUDOVA D

| ČÍSLO MÍSTNOSTI          | ÚČEL MÍSTNOSTI           | PLOCHA (m²) |
|--------------------------|--------------------------|-------------|
| N02901                   | WC MUŽI                  | 19.78       |
| N02902                   | WC MUŽI PŘEDSÍŇ          | 6.98        |
| N02903                   | WC MUŽI ZTP              | 4.05        |
| N02904                   | WC ŽENY PŘEDSÍŇ          | 6.98        |
| N02905                   | WC ŽENY                  | 21.94       |
| N02906                   | WC ŽENY ZTP              | 4.40        |
| N02907                   | ÚKLID                    | 2.72        |
| N02908                   | SKLAD                    | 27.66       |
| N02909                   | CHODBA                   | 3.05        |
| N02910                   | VÝTAH 3                  | 3.22        |
| N02911                   | CHODBA                   | 19.81       |
| N02912                   | POSLUCHÁRNA 2 - 174 OSOB | 207.92      |
| N02913                   | POSLUCHÁRNA 1 - 174 OSOB | 207.92      |
| N02914                   | PC UČEBNA 45 OSOB        | 111.87      |
| N02915                   | SCHODIŠTĚ                | 3.84        |
| N02916                   | SCHODIŠTĚ                | 3.84        |
| N02917                   | KORIDOR                  | 89.46       |
| PLOCHA MÍSTNOSTÍ CELKEM: |                          | 745.44      |

LEGENDA:


- ROZVODNICE ŽALUZÍÍ
- MaR

ROZVODNICE ŽALUZÍÍ S OVLÁDÁNÍM ZE SYSTÉMU MAR
- AVT


ROZVODNICE ŽALUZÍÍ S OVLÁDÁNÍM ZE SYSTÉMU MAR A AVT

MOTOR ŽALUZIEOKENNÍ MAGNETRUČNÍ OVLADAČ

POZNÁMKA: KABELOVÉ TRASY BUDOU KOORDINOVÁNY S PROFESÍ SILNO A SLABOPROUDU.

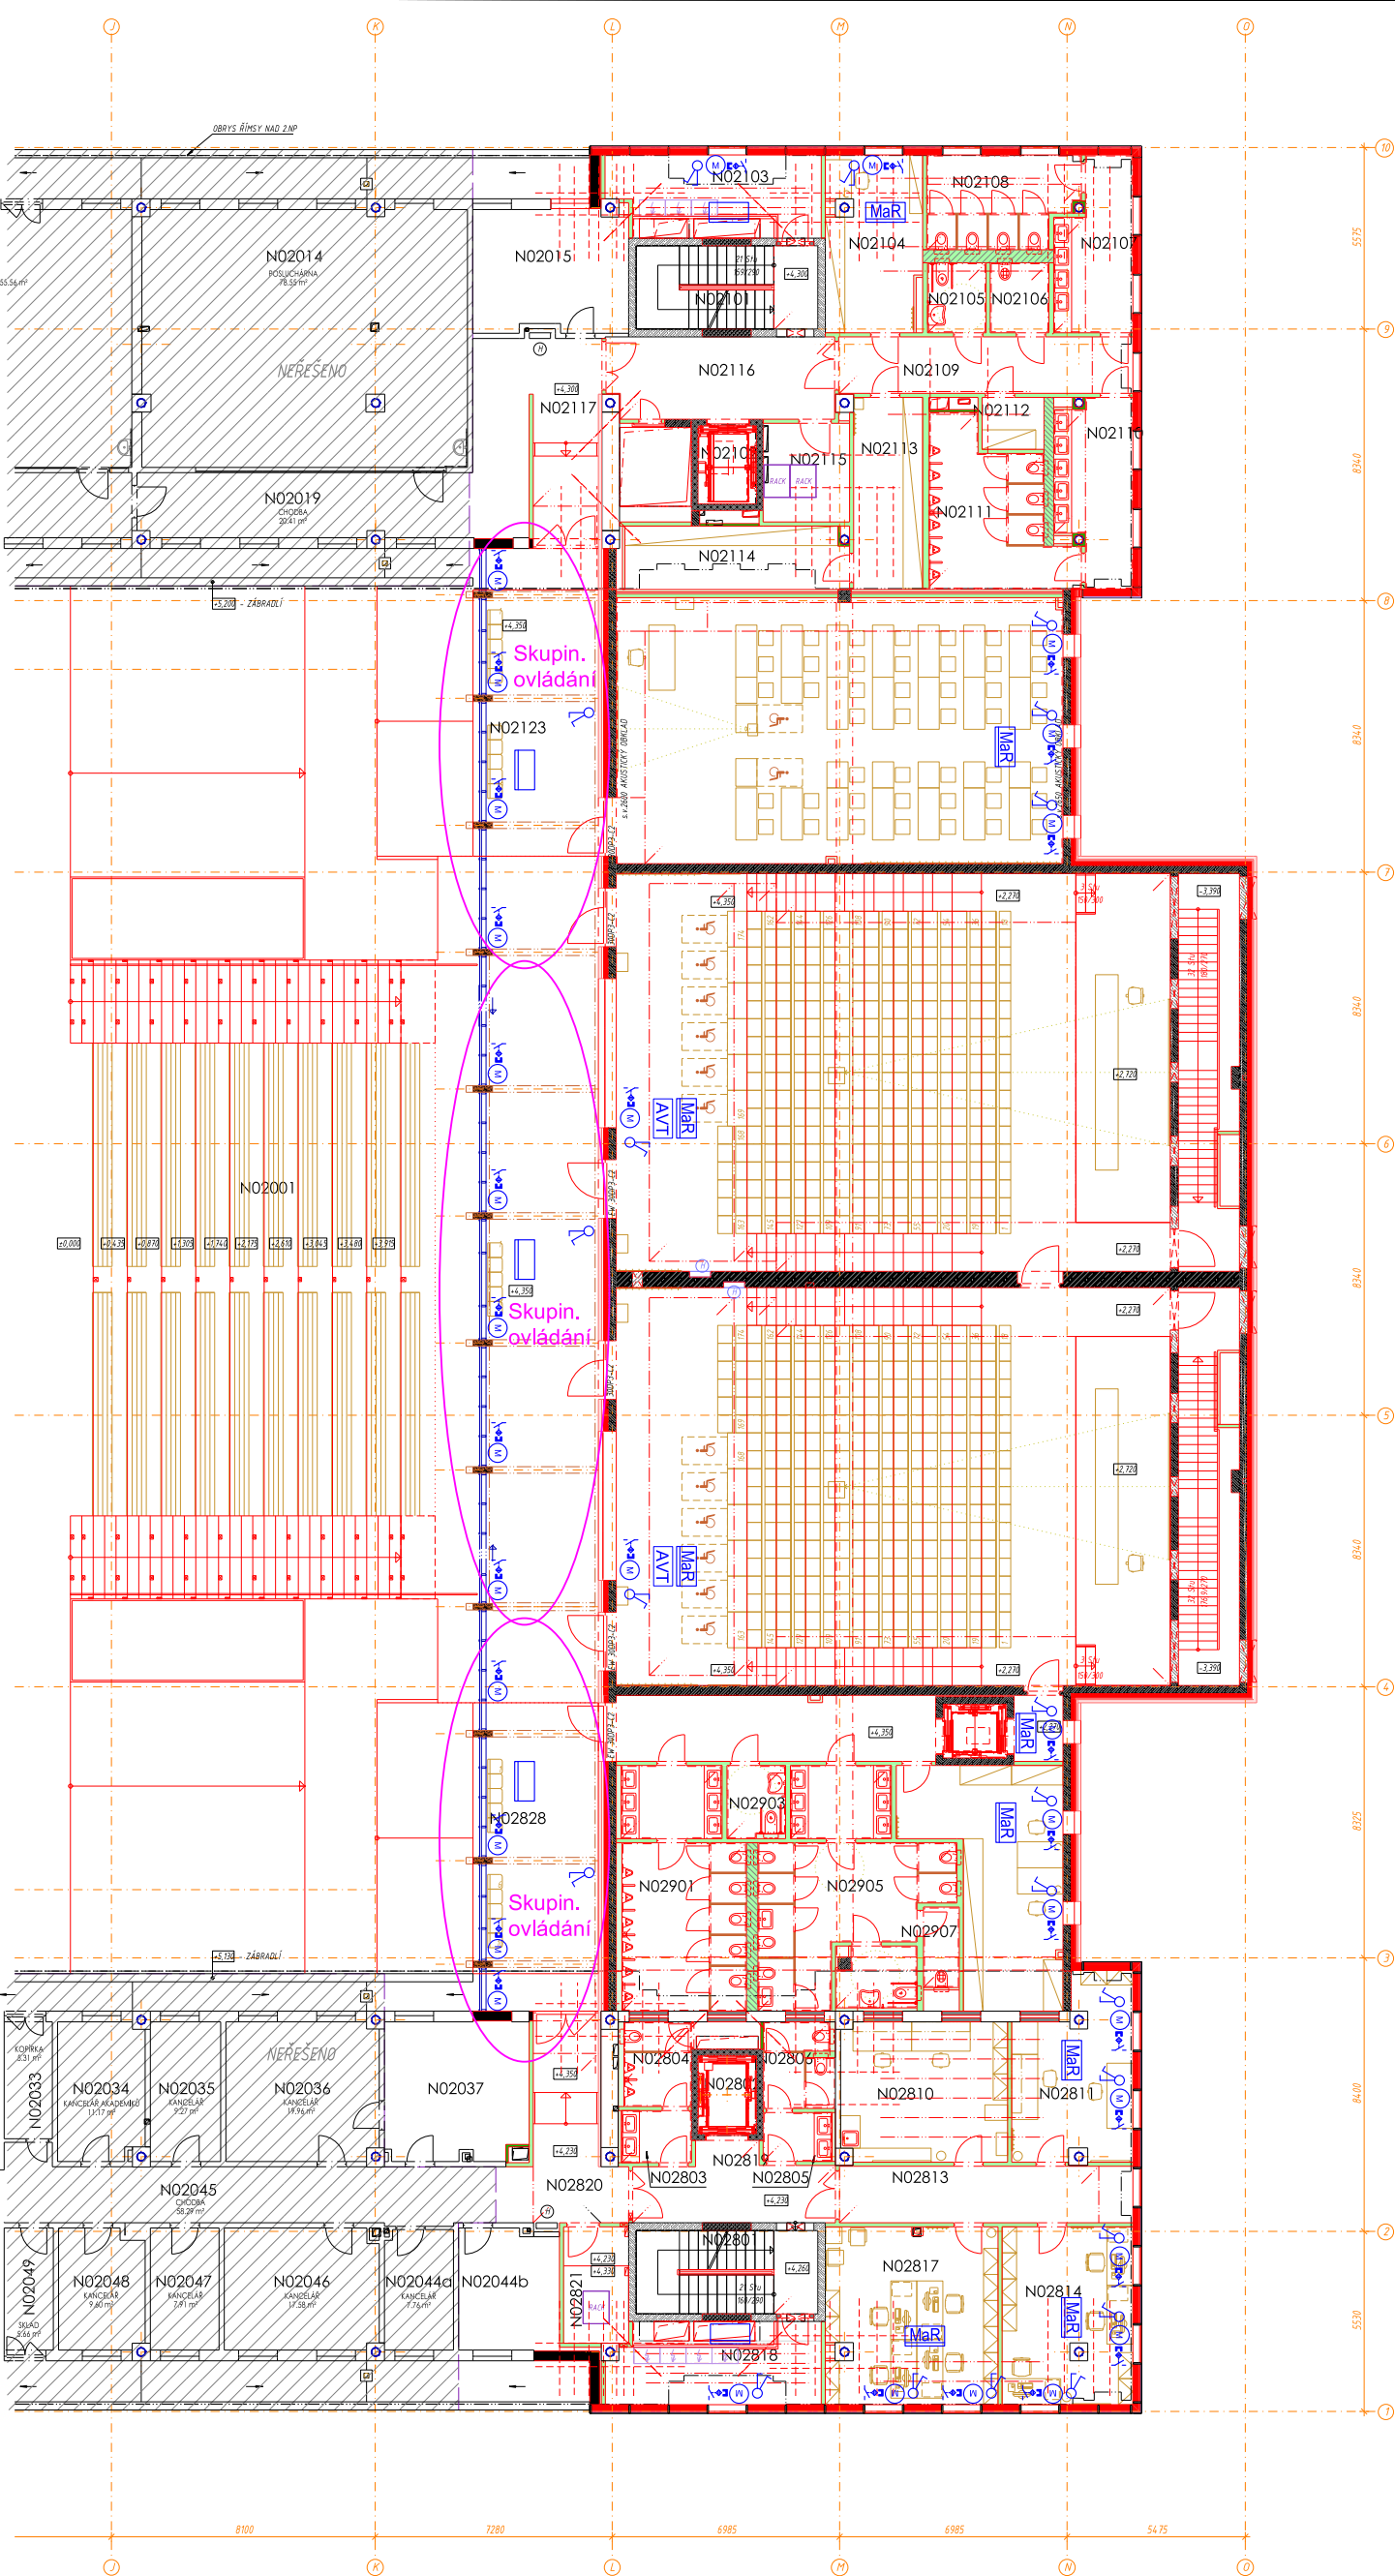

|   |        |       |       |                         |                                |                         |
|---|--------|-------|-------|-------------------------|--------------------------------|-------------------------|
|  <div>Synerga a.s.<br/>Sladkého 13, 617 00 Brno<br/>Tel.: +420 548 213 222</div> | REVIZE | POPIS | DATUM | STUPEŇ: DPS             | UMÍSTĚNÍ STAVBY:               | NÁZEV PROJEKTU:         |
|   |        |       |       | KRESLIL: ČERVENÝ R.     | Masarykova univerzita          | Rozmístění žaluzií 2.NP |
|   |        |       |       | KONTRLOVAL: NAVRÁTIL M. | Fakulta informatiky            |                         |
|   |        |       |       | DATUM 18.8.2025         | Botanická 554/68a, 602 00 Brno | ČÍSLO ZAKÁZKY: 63-7296  |

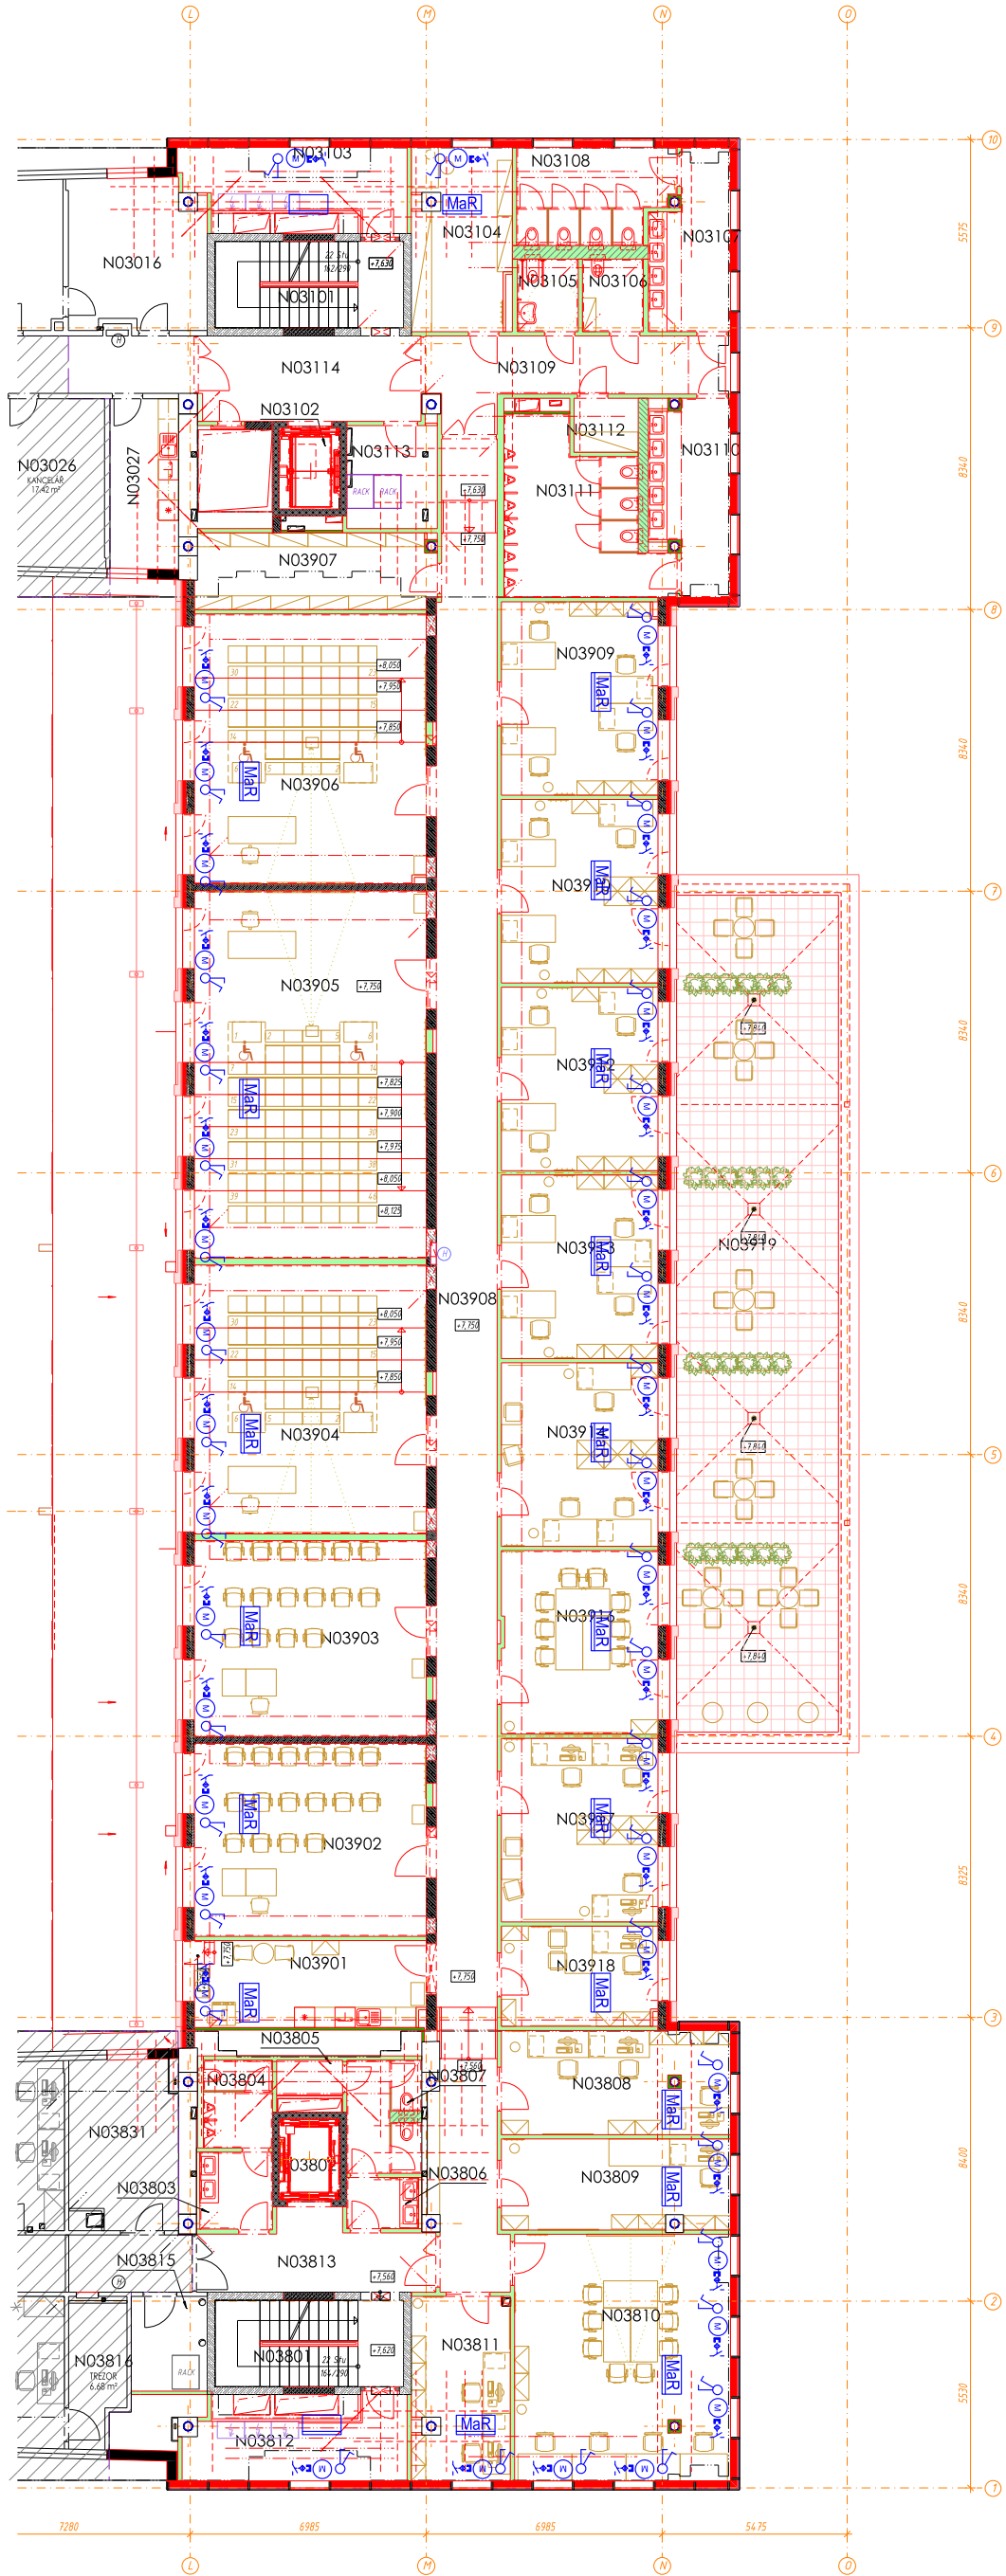

# LEGENDA MÍSTNOSTÍ

## BUDOVA B

| ČÍSLO MÍSTNOSTI          | ÚČEL MÍSTNOSTI       | PLOCHA (m²) |
|--------------------------|----------------------|-------------|
| N03015                   | KANCELÁŘ             | 14.25       |
| N03016                   | KANCELÁŘ             | 17.30       |
| N03027                   | KUCHYŇKA             | 10.22       |
| N03101                   | SCHODIŠTĚ            | 14.28       |
| N03102                   | VÝTAH 1              | 4.32        |
| N03103                   | PATROVÁ ROZVODNA SIL | 13.10       |
| N03104                   | SKLAD                | 15.36       |
| N03105                   | WC ZTP               | 3.87        |
| N03106                   | ÚKLID                | 3.87        |
| N03107                   | WC ŽENY PŘEDSÍŇ      | 11.42       |
| N03108                   | WC ŽENY              | 12.61       |
| N03109                   | CHODBA               | 17.51       |
| N03110                   | WC MUŽI PŘEDSÍŇ      | 12.31       |
| N03111                   | WC MUŽI              | 20.58       |
| N03112                   | SKLAD                | 3.04        |
| N03113                   | PATROVÁ ROZVODNA SLB | 8.17        |
| N03114                   | CHODBA               | 16.57       |
| PLOCHA MÍSTNOSTÍ CELKEM: |                      | 198.78      |

## BUDOVA C

| ČÍSLO MÍSTNOSTI          | ÚČEL MÍSTNOSTI       | PLOCHA (m²) |
|--------------------------|----------------------|-------------|
| N03801                   | SCHODIŠTĚ            | 14.28       |
| N03802                   | VÝTAH 2              | 4.32        |
| N03803                   | WC MUŽI PŘEDSÍŇ      | 4.92        |
| N03804                   | WC MUŽI              | 5.32        |
| N03805                   | TECHNICKÁ MÍSTNOST   | 2.08        |
| N03806                   | WC ŽENY PŘEDSÍŇ      | 3.21        |
| N03807                   | WC ŽENY              | 7.10        |
| N03808                   | KANCELÁŘ             | 20.76       |
| N03809                   | KANCELÁŘ             | 18.05       |
| N03810                   | PC LABORATOŘ         | 46.68       |
| N03811                   | KANCELÁŘ             | 15.47       |
| N03812                   | PATROVÁ ROZVODNA SIL | 12.63       |
| N03813                   | CHODBA               | 13.86       |
| N03815                   | PATROVÁ ROZVODNA SLB | 10.00       |
| N03831                   | KANCELÁŘ             | 15.80       |
| PLOCHA MÍSTNOSTÍ CELKEM: |                      | 194.48      |

## BUDOVA D

| ČÍSLO MÍSTNOSTI          | ÚČEL MÍSTNOSTI      | PLOCHA (m²) |
|--------------------------|---------------------|-------------|
| N03901                   | KUCHYŇKA + KOPÍRKA  | 17.48       |
| N03902                   | UČEBNA              | 39.20       |
| N03903                   | UČEBNA              | 39.79       |
| N03904                   | POSLUCHÁRNA 30 OSOB | 54.28       |
| N03905                   | POSLUCHÁRNA 46 OSOB | 74.28       |
| N03906                   | POSLUCHÁRNA 30 OSOB | 54.42       |
| N03907                   | ARCHIV              | 15.89       |
| N03908                   | CHODBA              | 99.18       |
| N03909                   | KANCELÁŘ            | 26.42       |
| N03910                   | KANCELÁŘ            | 25.19       |
| N03912                   | KANCELÁŘ            | 25.19       |
| N03913                   | KANCELÁŘ            | 25.20       |
| N03914                   | KANCELÁŘ            | 25.19       |
| N03916                   | ZASEDACÍ MISTNOST   | 25.19       |
| N03917                   | KANCELÁŘ            | 25.19       |
| N03918                   | KANCELÁŘ            | 13.63       |
| N03919                   | TERASA              | 118.70      |
| PLOCHA MÍSTNOSTÍ CELKEM: |                     | 704.42      |

### LEGENDA:

- ROZVODNICE ŽALUZII
- MaR

ROZVODNICE ŽALUZII S OVLÁDÁNÍM ZE SYSTÉMU MAR
- AVT


ROZVODNICE ŽALUZII S OVLÁDÁNÍM ZE SYSTÉMU MAR A AVT
- Ⓜ

MOTOR ŽALUZIE
- Ⓜ


OKENNÍ MAGNET
- Ⓜ

RUČNÍ OVLADAČ

POZNÁMKA: KABELOVÉ TRASY BUDOU KOORDINOVÁNY S PROFESÍ SILNO A SLABOPROUDU.

|   |        |       |       |                          |   |                                            |
|---|--------|-------|-------|--------------------------|---|--------------------------------------------|
|  <div>Synerga a.s.<br/>Sladkého 13, 617 00 Brno<br/>Tel.: +420 548 213 222</div> | REVIZE | POPIS | DATUM | STUPEŇ: DPS              | UMÍSTĚNÍ STAVBY:<br>Masarykova univerzita<br>Fakulta informatiky<br>Botanická 554/68a, 602 00 Brno | NÁZEV PROJEKTU:<br>Rozmístění žaluzií 3.NP |
|   |        |       |       | KRESLIL: ČERVENÝ R.      |   |                                            |
|   |        |       |       | KONTROLOVAL: NAVRÁTIL M. |   |                                            |
|   |        |       |       | DATUM: 18.8.2025         |   | ČÍSLO ZAKÁZKY: 63-7296                     |



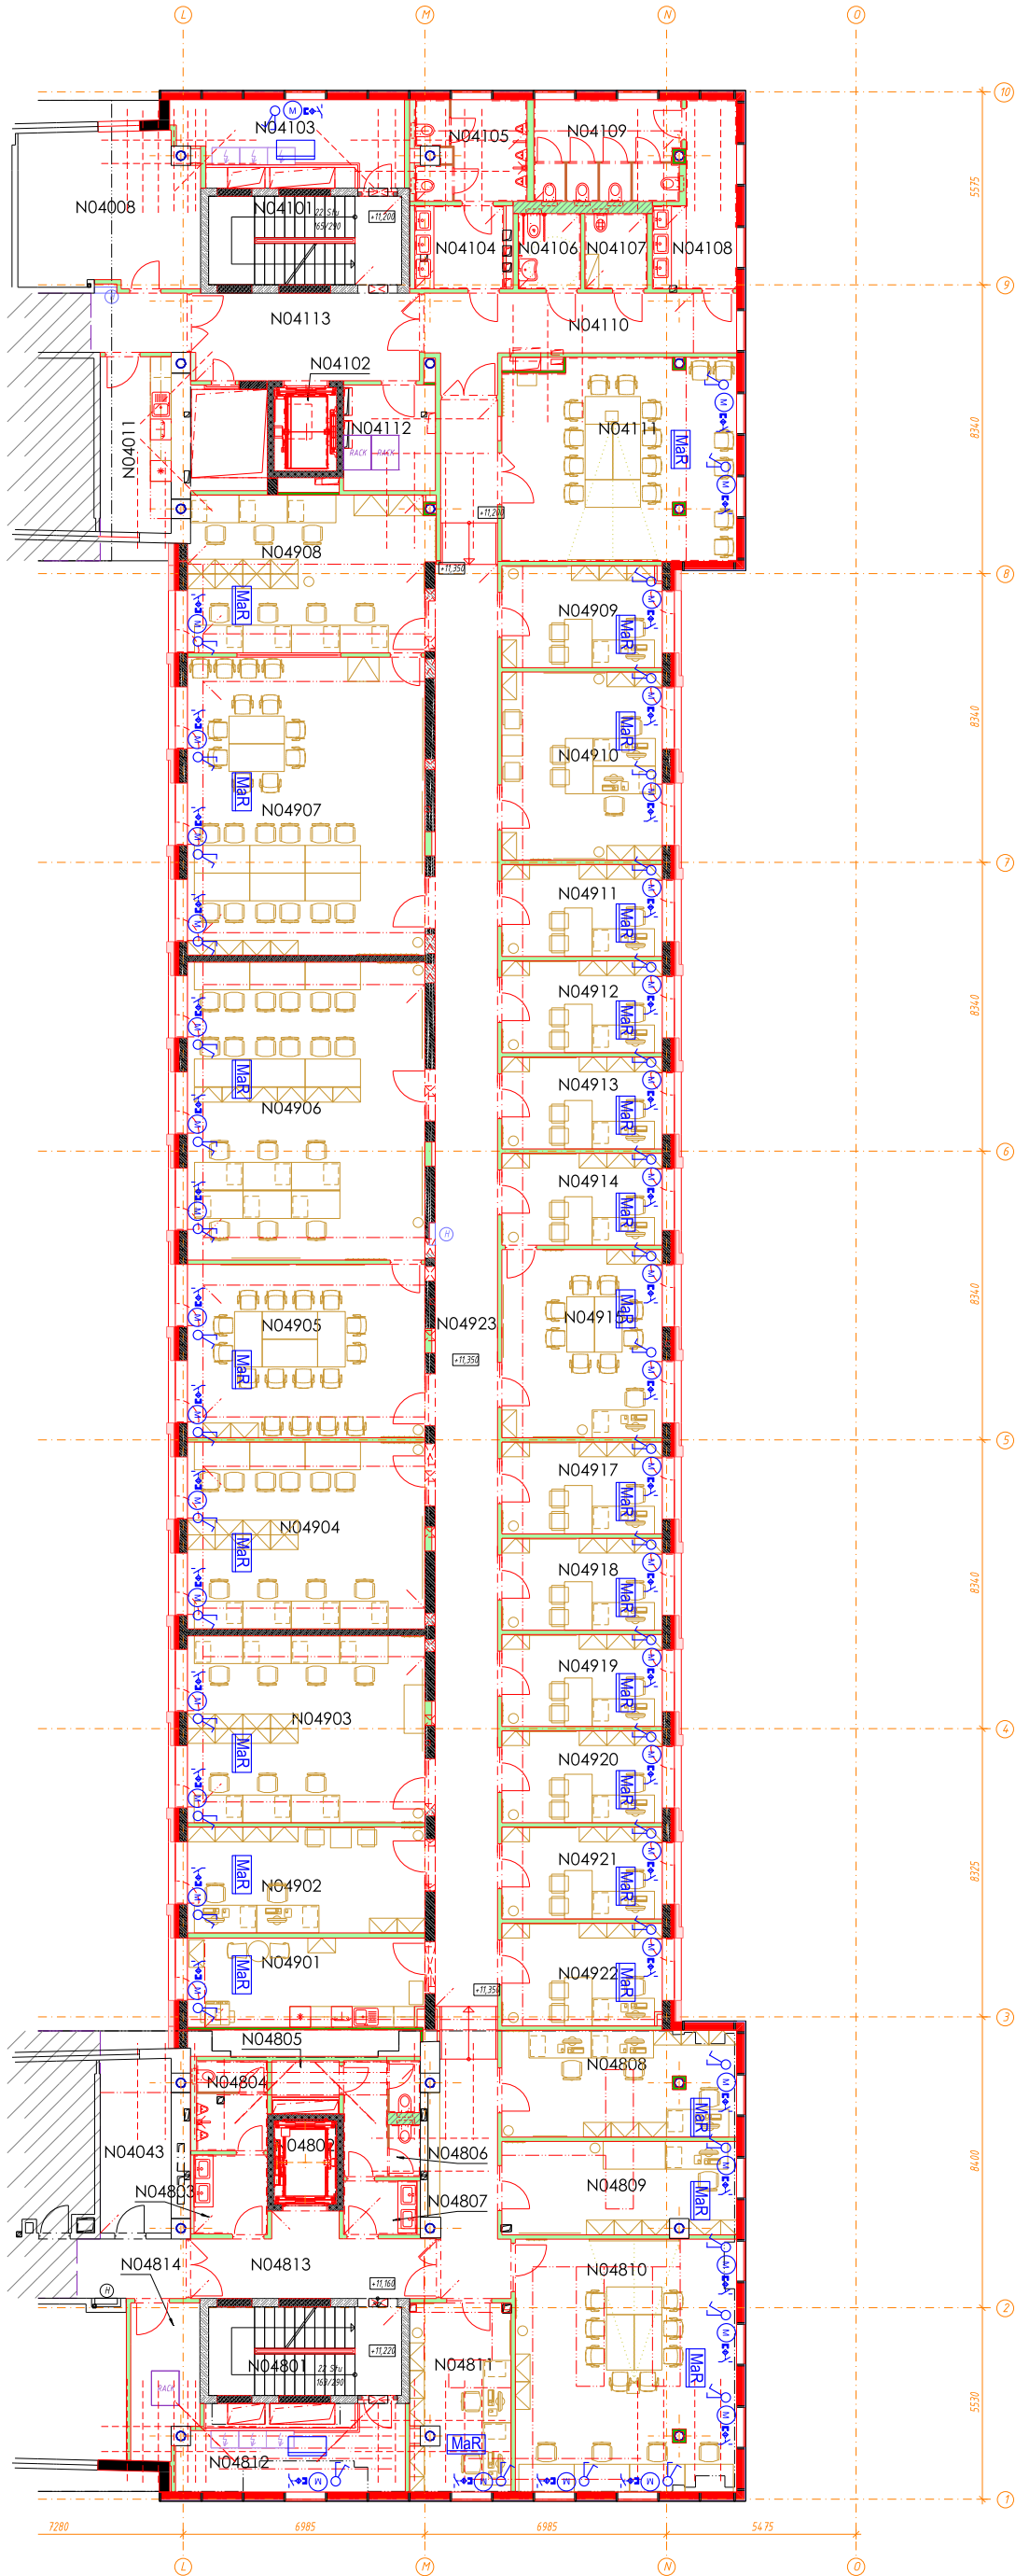

LEGENDA MÍSTNOSTÍ

BUDOVA B

| ČÍSLO MÍSTNOSTI          | ÚČEL MÍSTNOSTI       | PLOCHA (m²) |
|--------------------------|----------------------|-------------|
| N04007a                  | KANCELÁŘ AKADEMIKŮ   | 10.56       |
| N04008                   | KANCELÁŘ AKADEMIKŮ   | 22.78       |
| N04011                   | KUCHYŇKA             | 10.33       |
| N04101                   | SCHODIŠTĚ            | 14.28       |
| N04102                   | VÝTAH 1              | 4.32        |
| N04103                   | PATROVÁ ROZVODNA SIL | 13.12       |
| N04104                   | WC MUŽI PŘEDSÍŇ      | 6.16        |
| N04105                   | WC MUŽI              | 9.05        |
| N04106                   | WC ZTP               | 3.92        |
| N04107                   | ÚKLID                | 3.92        |
| N04108                   | WC ŽENY PŘEDSÍŇ      | 10.30       |
| N04109                   | WC ŽENY              | 12.35       |
| N04110                   | CHODBA               | 17.60       |
| N04111                   | ZASEDACÍ MÍSTNOST    | 38.84       |
| N04112                   | PATROVÁ ROZVODNA SLB | 8.10        |
| N04113                   | CHODBA               | 16.57       |
| PLOCHA MÍSTNOSTÍ CELKEM: |                      | 202.20      |

BUDOVA C

| ČÍSLO MÍSTNOSTI          | ÚČEL MÍSTNOSTI       | PLOCHA (m²) |
|--------------------------|----------------------|-------------|
| N04043                   | SKLAD                | 10.31       |
| N04053                   | KANCELÁŘ AKADEMIKŮ   | 23.59       |
| N04801                   | SCHODIŠTĚ            | 14.28       |
| N04802                   | VÝTAH 2              | 4.32        |
| N04803                   | WC MUŽI PŘEDSÍŇ      | 4.85        |
| N04804                   | WC MUŽI              | 5.32        |
| N04805                   | TECHNICKÁ MÍSTNOST   | 2.08        |
| N04806                   | WC ŽENY              | 7.10        |
| N04807                   | WC ŽENY PŘEDSÍŇ      | 3.28        |
| N04808                   | KANCELÁŘ             | 20.76       |
| N04809                   | KANCELÁŘ             | 18.03       |
| N04810                   | LABORATOŘ MASH       | 46.52       |
| N04811                   | KANCELÁŘ             | 15.42       |
| N04812                   | PATROVÁ ROZVODNA SIL | 12.66       |
| N04813                   | CHODBA               | 13.81       |
| N04814                   | PATROVÁ ROZVODNA SLB | 8.30        |
| PLOCHA MÍSTNOSTÍ CELKEM: |                      | 210.63      |

BUDOVA D

| ČÍSLO MÍSTNOSTI          | ÚČEL MÍSTNOSTI       | PLOCHA (m²) |
|--------------------------|----------------------|-------------|
| N04901                   | KUCHYŇKA + KOPÍRKA   | 17.48       |
| N04902                   | KANCELÁŘ Visit Lab   | 20.97       |
| N04903                   | LABORATOŘ Visit Lab  | 37.03       |
| N04904                   | LABORATOŘ Ration AI  | 37.03       |
| N04905                   | LABORATOŘ ITI        | 34.35       |
| N04906                   | LABORATOŘ Formela    | 59.03       |
| N04907                   | LABORATOŘ NLP        | 59.03       |
| N04908                   | LABORATOŘ NLP        | 31.56       |
| N04909                   | KANCELÁŘ NLP         | 13.53       |
| N04910                   | KANCELÁŘ NLP         | 25.19       |
| N04911                   | KANCELÁŘ NLP         | 12.31       |
| N04912                   | KANCELÁŘ Formela+ITI | 12.31       |
| N04913                   | KANCELÁŘ Formela+ITI | 12.31       |
| N04914                   | KANCELÁŘ Formela+ITI | 12.31       |
| N04915                   | KANCELÁŘ Formela+ITI | 25.19       |
| N04917                   | KANCELÁŘ Ration AI   | 12.31       |
| N04918                   | KANCELÁŘ             | 12.31       |
| N04919                   | KANCELÁŘ             | 12.31       |
| N04920                   | KANCELÁŘ             | 12.31       |
| N04921                   | KANCELÁŘ Visit Lab   | 12.31       |
| N04922                   | KANCELÁŘ             | 13.65       |
| N04923                   | CHODBA               | 97.49       |
| PLOCHA MÍSTNOSTÍ CELKEM: |                      | 582.32      |


LEGENDA:


- ROZVODNICE ŽALUZII
- MaR

ROZVODNICE ŽALUZII S OVLÁDÁNÍM ZE SYSTÉMU MaR
- AVT

ROZVODNICE ŽALUZII S OVLÁDÁNÍM ZE SYSTÉMU MaR A AVT
- MOTOR ŽALUZIE
- OKENNÍ MAGNET
- RUČNÍ OVLADAČ

POZNÁMKA: KABELOVÉ TRASY BUDOU KOORDINOVÁNY S PROFESÍ SILNO A SLABOPROUDU.

|   |        |       |       |                          |                                |                         |
|---|--------|-------|-------|--------------------------|--------------------------------|-------------------------|
|  <div>Synerga a.s.<br/>Sladkého 13, 617 00 Brno<br/>Tel.: +420 548 213 222</div> | REVIZE | POPIS | DATUM | STUPENĚ: DPS             | UMÍSTĚNÍ STAVBY:               | NÁZEV PROJEKTU:         |
|   |        |       |       | KRESLIL: ČERVENÝ R.      | Masarykova univerzita          | Rozmístění žaluzií 4.NP |
|   |        |       |       | KONTROLOVAL: NAVRÁTIL M. | Fakulta informatiky            |                         |
|   |        |       |       | DATUM 18.8.2025          | Botanická 554/68a, 602 00 Brno | ČÍSLO ZAKÁZKY: 63-7296  |

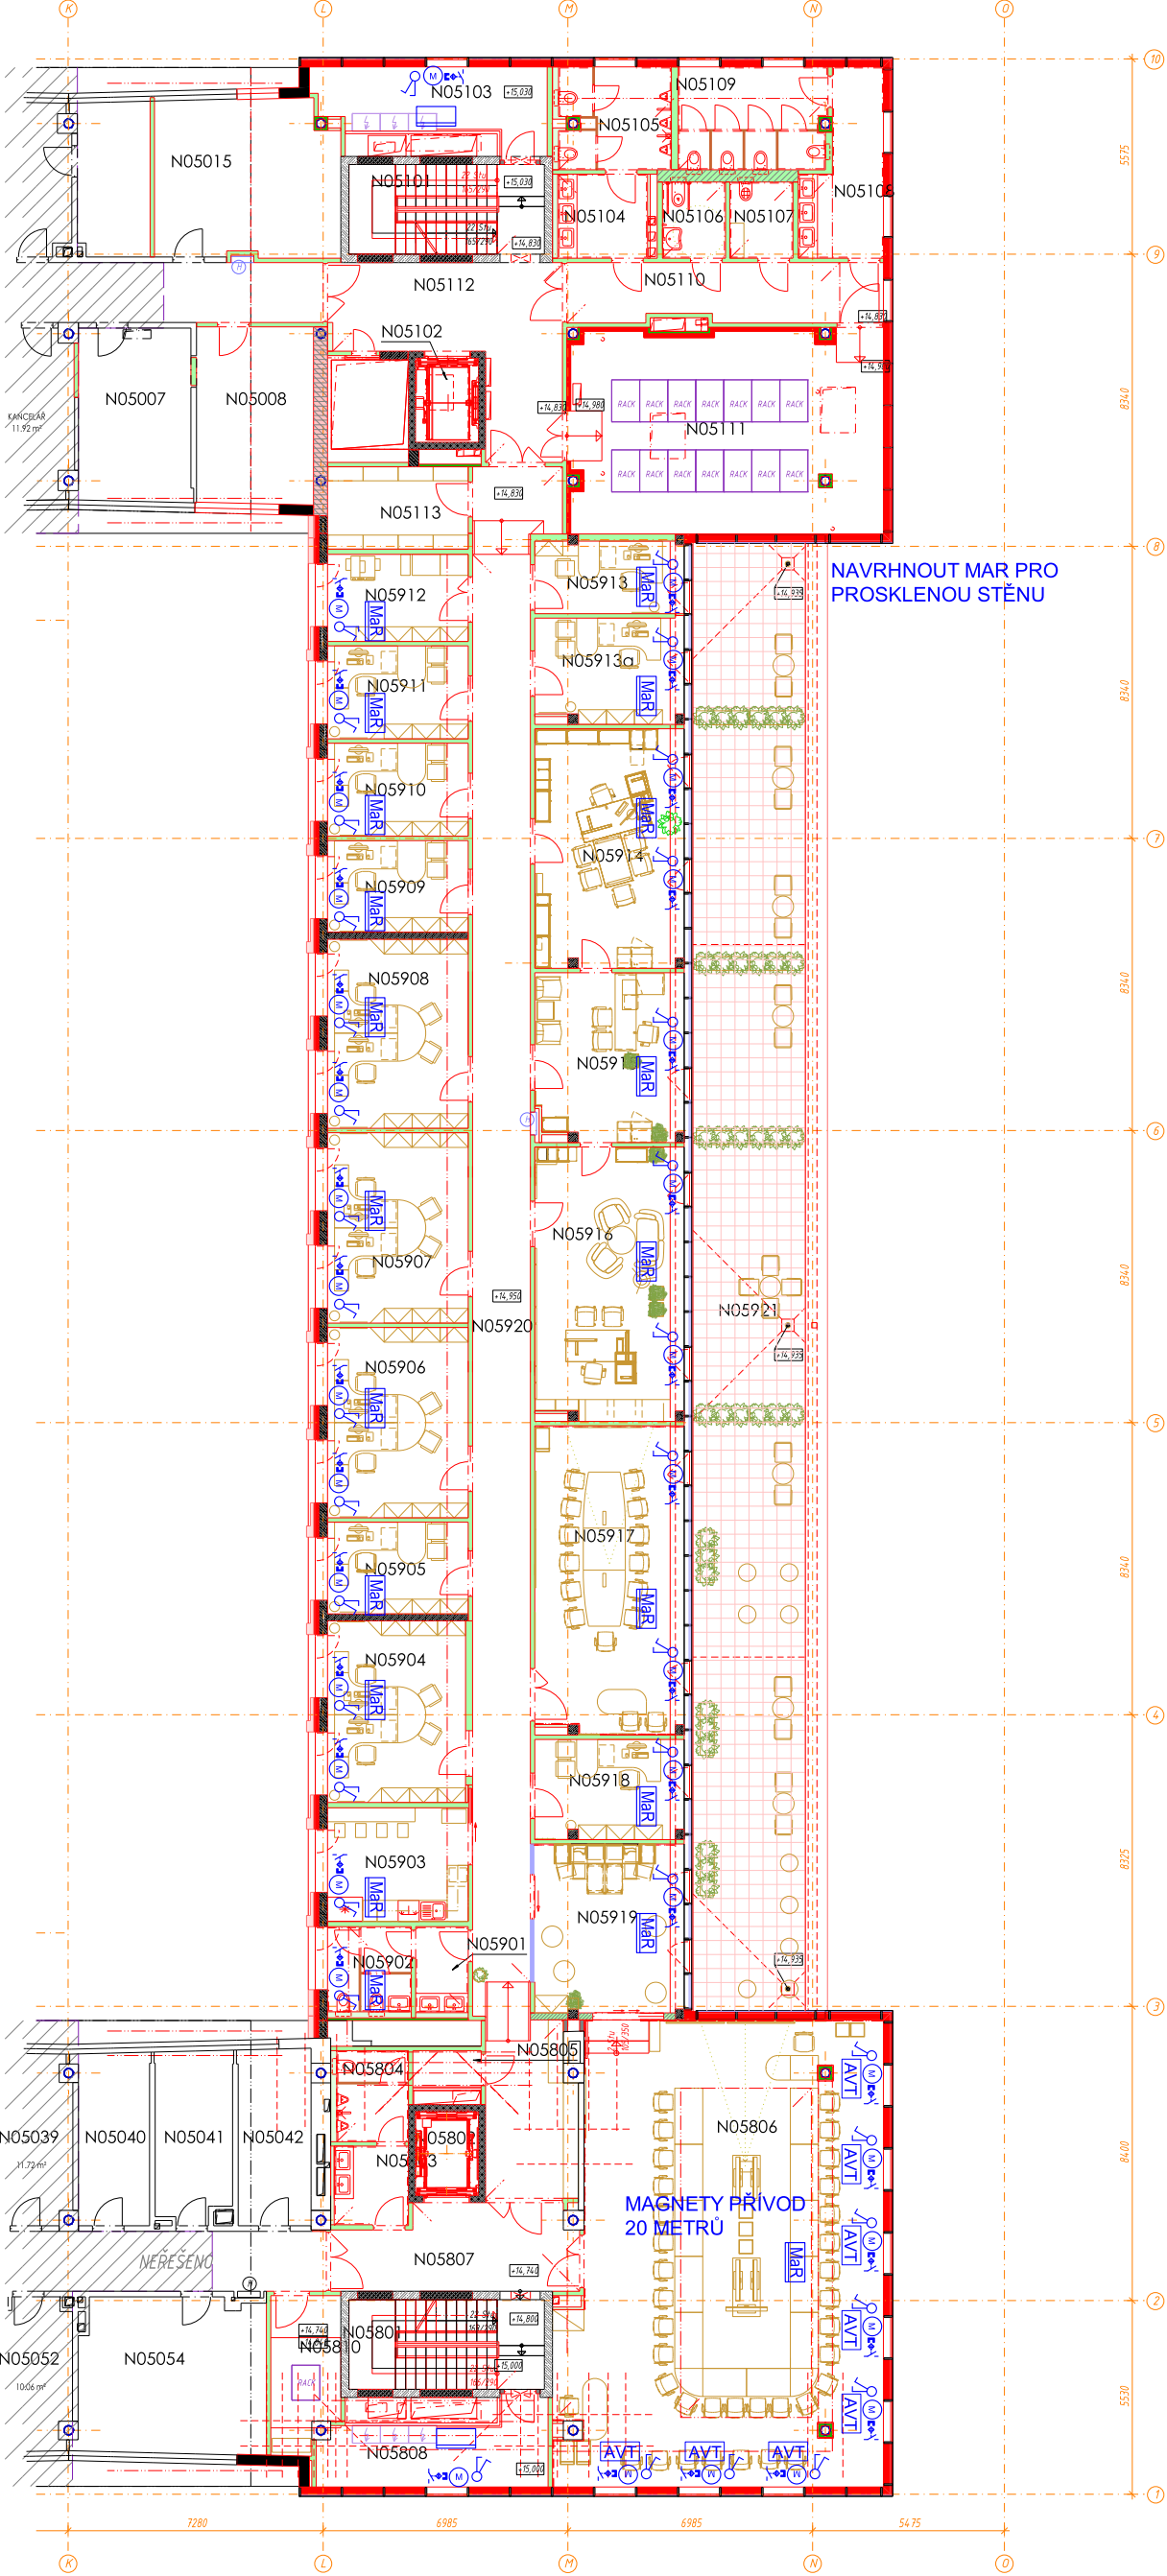

| LEGENDA MÍSTNOSTÍ        |                      |             |
|--------------------------|----------------------|-------------|
| BUDOVA B                 |                      |             |
| ČÍSLO MÍSTNOSTI          | ÚČEL MÍSTNOSTI       | PLOCHA (m²) |
| N05007                   | KANCELÁŘ             | 15.98       |
| N05008                   | KANCELÁŘ             | 16.85       |
| N05015                   | KANCELÁŘ AKADEMIKŮ   | 32.89       |
| N05101                   | SCHODIŠTĚ            | 14.28       |
| N05102                   | VÝTAH 1              | 4.32        |
| N05103                   | PATROVÁ ROZVODNA SIL | 12.94       |
| N05104                   | WC MUŽI PŘEDSÍŇ      | 6.16        |
| N05105                   | WC MUŽI              | 9.20        |
| N05106                   | WC ZTP               | 3.92        |
| N05107                   | ÚKLID                | 3.92        |
| N05108                   | WC ŽENY PŘEDSÍŇ      | 10.30       |
| N05109                   | WC ŽENY              | 12.35       |
| N05110                   | CHODBA               | 15.07       |
| N05111                   | SERVEROVNA           | 50.79       |
| N05112                   | CHODBA               | 23.81       |
| N05113                   | SKLAD                | 9.44        |
| PLOCHA MÍSTNOSTÍ CELKEM: |                      | 242.22      |

| BUDOVA C                 |                      |             |
|--------------------------|----------------------|-------------|
| ČÍSLO MÍSTNOSTI          | ÚČEL MÍSTNOSTI       | PLOCHA (m²) |
| N05040                   | KANCELÁŘ AKADEMIKŮ   | 10.10       |
| N05041                   | KANCELÁŘ AKADEMIKŮ   | 10.50       |
| N05042                   | SKLAD                | 10.51       |
| N05054                   | LABORATOŘ            | 23.40       |
| N05801                   | SCHODIŠTĚ            | 14.28       |
| N05802                   | VÝTAH 2              | 4.32        |
| N05803                   | WC MUŽI PŘEDSÍŇ      | 4.79        |
| N05804                   | WC MUŽI              | 5.32        |
| N05805                   | TECHNICKÁ MÍSTNOST   | 2.08        |
| N05806                   | ZASEDACÍ MÍSTNOST    | 117.75      |
| N05807                   | CHODBA               | 15.78       |
| N05808                   | PATROVÁ ROZVODNA SIL | 12.66       |
| N05810                   | PATROVÁ ROZVODNA SLB | 8.32        |
| PLOCHA MÍSTNOSTÍ CELKEM: |                      | 239.81      |

| BUDOVA D                 |                        |             |
|--------------------------|------------------------|-------------|
| ČÍSLO MÍSTNOSTI          | ÚČEL MÍSTNOSTI         | PLOCHA (m²) |
| N05901                   | WC ŽENY PŘEDSÍŇ        | 3.68        |
| N05902                   | WC ŽENY                | 5.81        |
| N05903                   | KUCHYŇKA               | 13.03       |
| N05904                   | KANCELÁŘ               | 20.43       |
| N05905                   | KANCELÁŘ               | 10.51       |
| N05906                   | KANCELÁŘ               | 21.82       |
| N05907                   | KANCELÁŘ               | 21.82       |
| N05908                   | KANCELÁŘ               | 21.67       |
| N05909                   | KANCELÁŘ               | 10.51       |
| N05910                   | KANCELÁŘ               | 10.66       |
| N05911                   | KANCELÁŘ               | 10.66       |
| N05912                   | KOPÍRKA                | 9.99        |
| N05913                   | KANCELÁŘ               | 8.29        |
| N05913a                  | KANCELÁŘ               | 11.81       |
| N05914                   | KANCELÁŘ TAJEMNICE     | 27.37       |
| N05915                   | SEKRETARIÁT            | 18.95       |
| N05916                   | KANCELÁŘ DĚKANA        | 31.08       |
| N05917                   | MALÁ ZASEDACÍ MÍSTNOST | 35.08       |
| N05918                   | KANCELÁŘ               | 11.39       |
| N05919                   | LOBBY                  | 19.43       |
| N05920                   | CHODBA                 | 86.19       |
| N05921                   | TERASA                 | 134.59      |
| PLOCHA MÍSTNOSTÍ CELKEM: |                        | 544.77      |

LEGENDA:

ROZVODNICE ŽALUZÍ

ROZVODNICE ŽALUZÍ S OVLÁDÁNÍM ZE SYSTÉMU MAR

ROZVODNICE ŽALUZÍ S OVLÁDÁNÍM ZE SYSTÉMU MAR A AVT

MOTOR ŽALUZIE

OKENNÍ MAGNET

RUČNÍ OVLADAČ

POZNÁMKA: KABELOVÉ TRASY BUDOU KOORDINOVÁNY S PROFESÍ SILNO A SLABOPROUDU.