
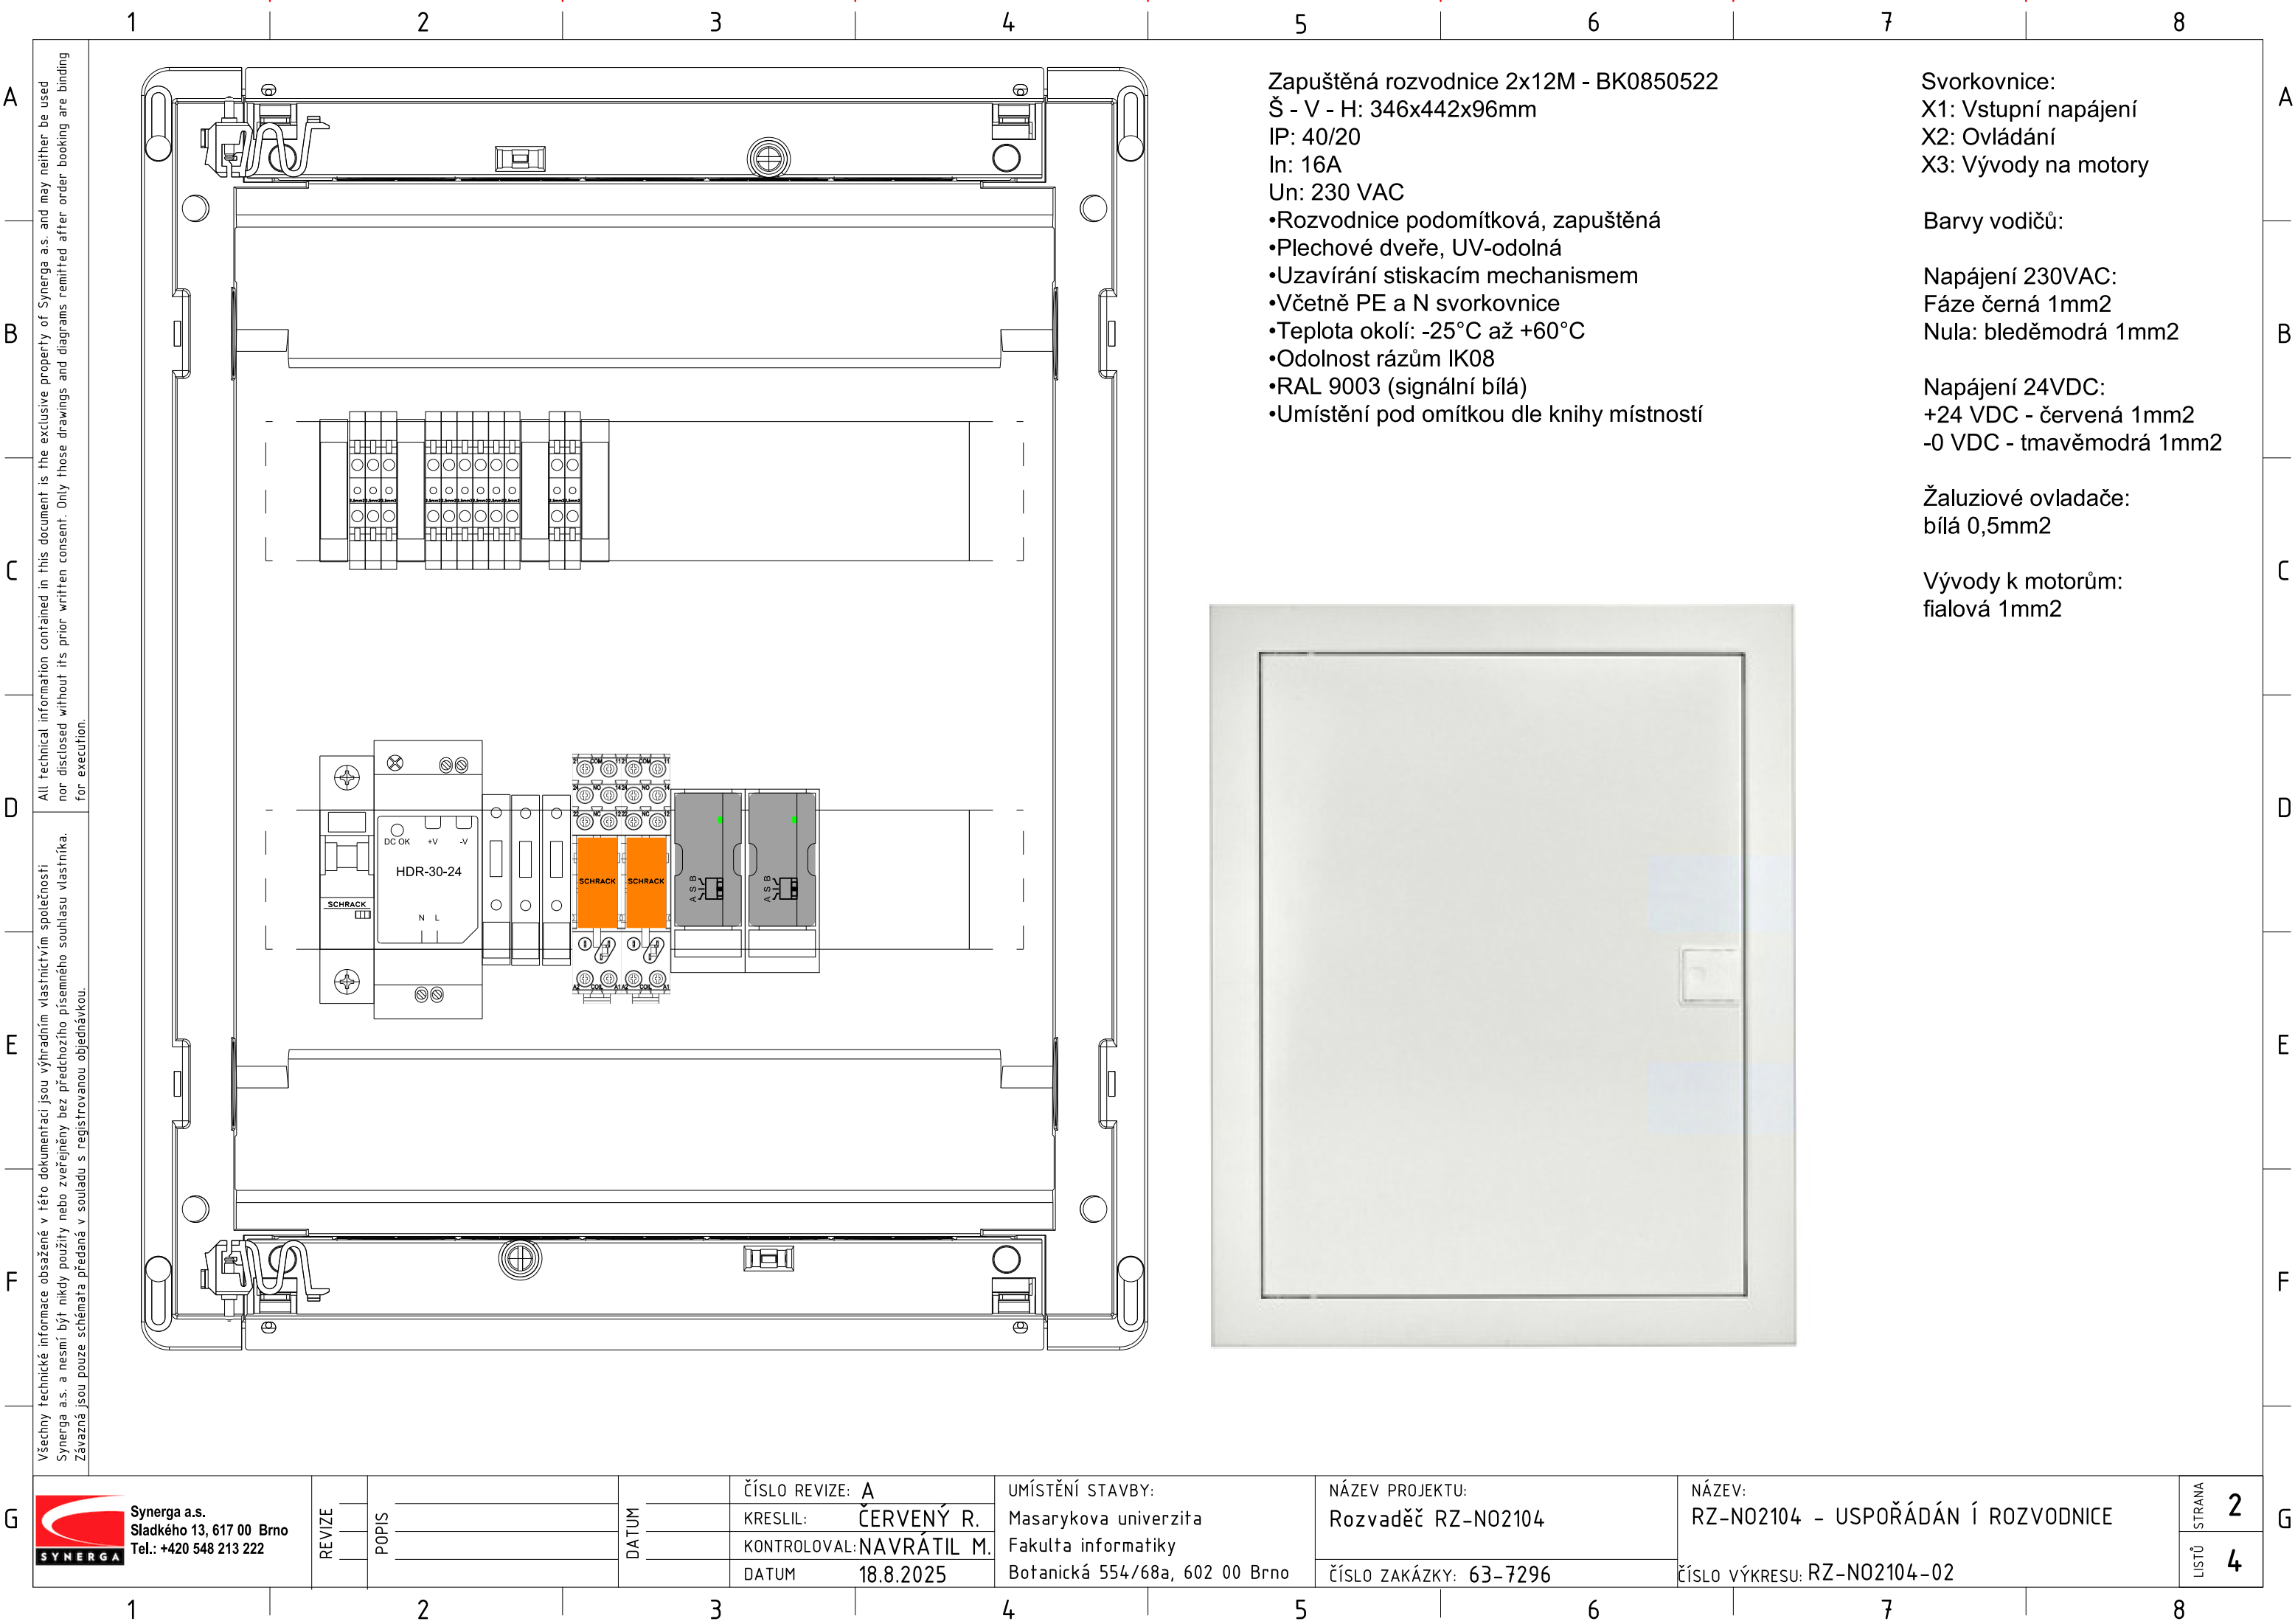


A	1		2		3		4		5		6		7		8																
	INDEX OF SHEETS														SHEET	DESCRIPTION		DRAWING No.	REVISIONS								A				
	SHEET	DESCRIPTION		DRAWING No.		REVISIONS								A					B	C	D	E	F	G	H						
B	1	RZ-N02104 - TITULNÍ LIST		RZ-N02104-01																											
	2	RZ-N02104 - USPOŘÁDÁN Í ROZVODNICE		RZ-N02104-02																											
	3	RZ-N02104 - NAPÁJENÍ, NADŘAZENÉ OVLÁDÁNÍ		RZ-N02104-03																											
	4	RZ-N02104 - OVLÁDÁNÍ A VÝVODY ŽALUZÍÍ		RZ-N02104-04																											
	5	RZ-N02104 -		RZ-N02104-05																											
	6	RZ-N02104 -		RZ-N02104-06																											
	7	RZ-N02104 -		RZ-N02104-07																											
	8	RZ-N02104 -		RZ-N02104-08																											
	9	RZ-N02104 -		RZ-N02104-09																											
	10	RZ-N02104 -		RZ-N02104-10																											
C	11	RZ-N02104 -		RZ-N02104-11																											
	12	RZ-N02104 -		RZ-N02104-12																											
	13	RZ-N02104 -		RZ-N02104-13																											
	14	RZ-N02104 -		RZ-N02104-14																											
	15	RZ-N02104 -		RZ-N02104-15																											
	16	RZ-N02104 -		RZ-N02104-16																											
	17	RZ-N02104 -		RZ-N02104-17																											
	18	RZ-N02104 -		RZ-N02104-18																											
	19	RZ-N02104 -		RZ-N02104-19																											
	20	RZ-N02104 -		RZ-N02104-20																											
D	21	RZ-N02104 -		RZ-N02104-21																											
	22	RZ-N02104 -		RZ-N02104-22																											
	23	RZ-N02104 -		RZ-N02104-23																											
	24	RZ-N02104 -		RZ-N02104-24																											
	25	RZ-N02104 -		RZ-N02104-25																											
	26	RZ-N02104 -		RZ-N02104-26																											
	27	RZ-N02104 -		RZ-N02104-27																											
	28	RZ-N02104 -		RZ-N02104-28																											
	29	RZ-N02104 -		RZ-N02104-29																											
	30	RZ-N02104 -		RZ-N02104-30																											
E	31	RZ-N02104 -		RZ-N02104-31																											
	32	RZ-N02104 -		RZ-N02104-32																											
	33	RZ-N02104 -		RZ-N02104-33																											
	34	RZ-N02104 -		RZ-N02104-34																											
	35	RZ-N02104 -		RZ-N02104-35																											
	36	RZ-N02104 -		RZ-N02104-36																											
	37	RZ-N02104 -		RZ-N02104-37																											
	38	RZ-N02104 -		RZ-N02104-38																											
	39	RZ-N02104 -		RZ-N02104-39																											
	40	RZ-N02104 -		RZ-N02104-40																											
F	41	RZ-N02104 -		RZ-N02104-41																											
	42	RZ-N02104 -		RZ-N02104-42																											
	43	RZ-N02104 -		RZ-N02104-43																											
	44	RZ-N02104 -		RZ-N02104-44																											
	45	RZ-N02104 -		RZ-N02104-45																											
	46	RZ-N02104 -		RZ-N02104-46																											
G	 Synerga a.s. Sladkého 13, 617 00 Brno Tel.: +420 548 213 222		REVIZE	POPIS	DATUM	ČÍSLO REVIZE: A		UMÍSTĚNÍ STAVBY: Masarykova univerzita Fakulta informatiky Botanická 554/68a, 602 00 Brno		NÁZEV PROJEKTU: Rozvaděč RZ-N02104		NÁZEV: RZ-N02104 - TITULNÍ LIST		ČÍSLO VÝKRESU: RZ-N02104-01		STRANA 1		LISTŮ 4	G												
						KRESLIL: ČERVENÝ R.																									
						KONTROLOVAL: NAVRÁTIL M.																									
						DATUM 18.8.2025																									
1		2		3		4		5		6		7		8																	



Zapuštěná rozvodnice 2x12M - BK0850522
Š - V - H: 346x442x96mm
IP: 40/20
In: 16A
Un: 230 VAC
•Rozvodnice podomítková, zapuštěná
•Plechové dveře, UV-odolná
•Uzavírání stiskacím mechanismem
•Včetně PE a N svorkovnice
•Teplota okolí: -25°C až +60°C
•Odolnost rázům IK08
•RAL 9003 (signální bílá)
•Umístění pod omítkou dle knihy místností

Svorkovnice:
X1: Vstupní napájení
X2: Ovládání
X3: Vývody na motory

Barvy vodičů:


Napájení 230VAC:
Fáze černá 1mm2
Nula: bleděmodrá 1mm2

Napájení 24VDC:
+24 VDC - červená 1mm2
-0 VDC - tmavěmodrá 1mm2

Žaluziové ovladače:
bílá 0,5mm2


Vývody k motorům:
fialová 1mm2



 <div>Synerga a.s. Sladkého 13, 617 00 Brno Tel.: +420 548 213 222</div>	REVIZE	POPIS	DATUM	ČÍSLO REVIZE: A KRESLIL: ČERVENÝ R. KONTRLOVAL: NAVRÁTIL M. DATUM 18.8.2025	UMÍSTĚNÍ STAVBY: Masarykova univerzita Fakulta informatiky Botanická 554/68a, 602 00 Brno	NÁZEV PROJEKTU: Rozvaděč RZ-NO2104 ČÍSLO ZAKÁZKY: 63-7296	NÁZEV: RZ-NO2104 - USPOŘÁDÁN Í ROZVODNICE ČÍSLO VÝKRESU: RZ-NO2104-02	STRANA 2
								LISTŮ 4


All technical information contained in this document is the exclusive property of Synerga a.s. and may neither be used nor disclosed without its prior written consent. Only those drawings and diagrams remitted after order booking are binding for execution.

Všechny technické informace obsažené v této dokumentaci jsou výhradním vlastnictvím společnosti Synerga a.s. a nesmí být nikdy použity nebo zveřejněny bez předchozího písemného souhlasu vlastníka. Závazná jsou pouze schémata předaná v souladu s registrovanou objednávkou.

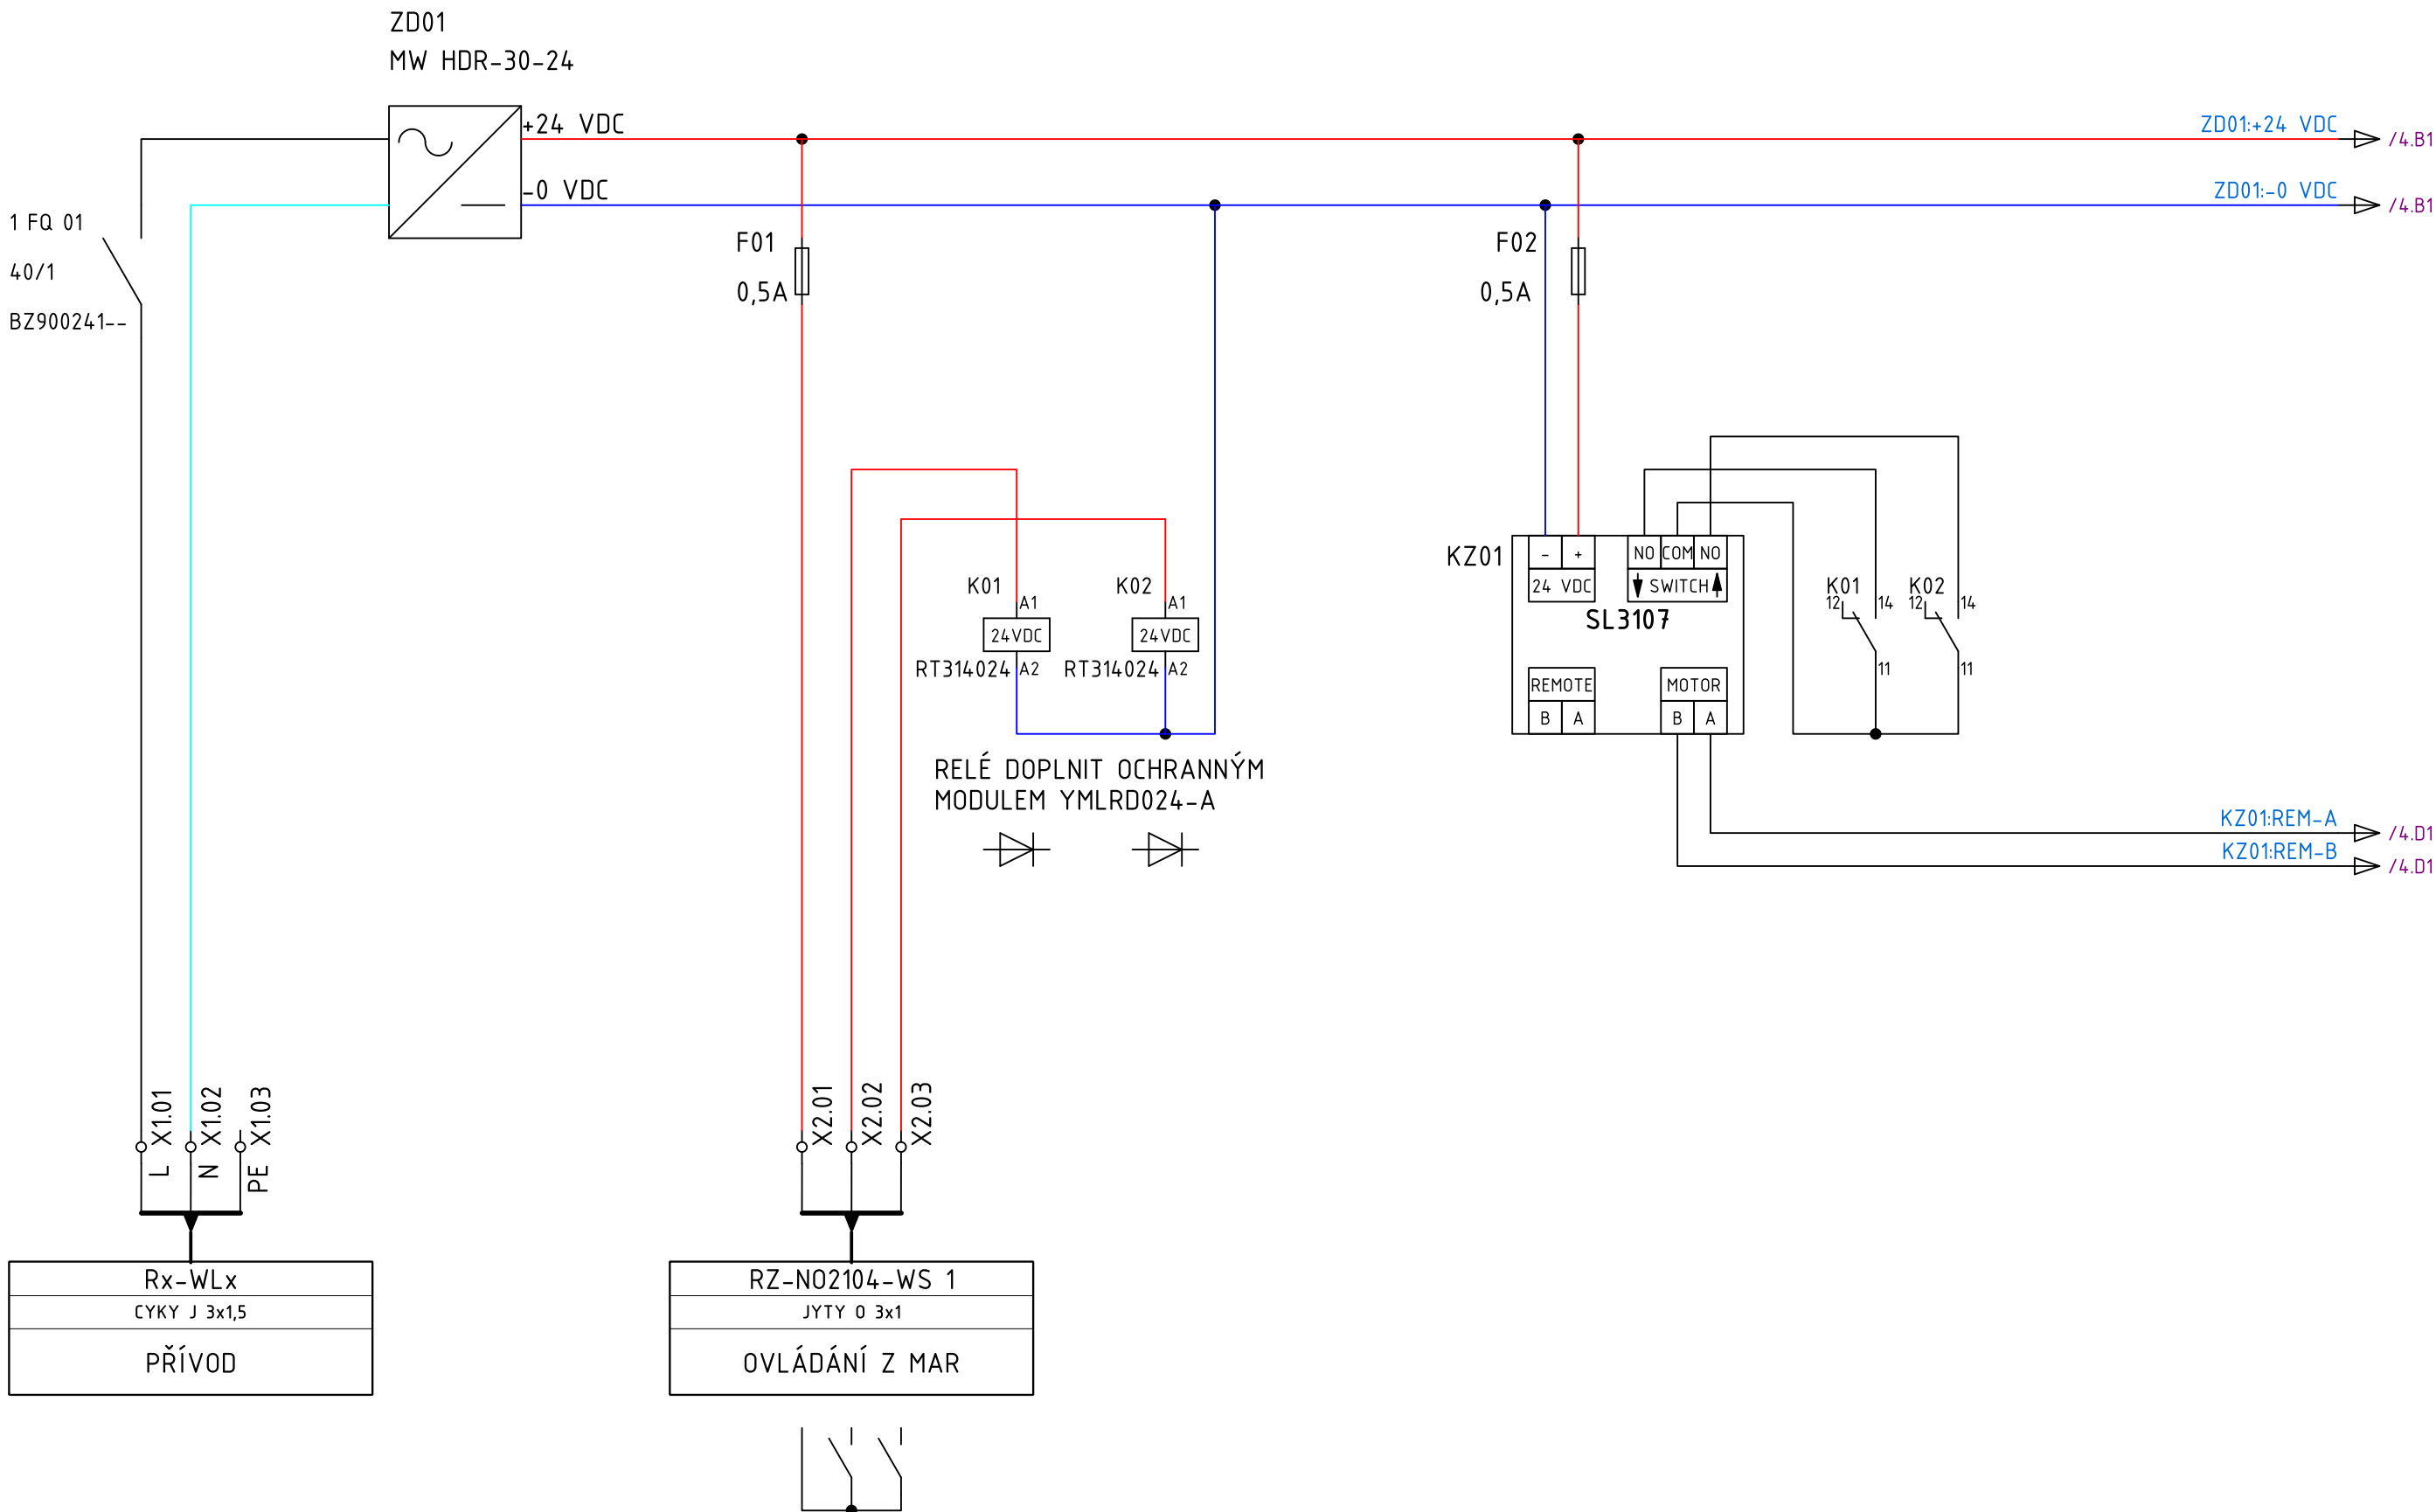


DODÁVKA PROFESE SILNOPROUD

VÝSTUP Z MAR - 2x RELÉ 5A 250V

 Synerga a.s. Sladkého 13, 617 00 Brno Tel.: +420 548 213 222	REVIZE	POPIS	DATUM	ČÍSLO REVIZE: A KRESLIL: ČERVENÝ R. KONTRLOVAL: NAVRÁTIL M. DATUM 18.8.2025	UMÍSTĚNÍ STAVBY: Masarykova univerzita Fakulta informatiky Botanická 554/68a, 602 00 Brno	NÁZEV PROJEKTU: Rozvaděč RZ-NO2104 ČÍSLO ZAKÁZKY: 63-7296	NÁZEV: RZ-NO2104 - NAPÁJENÍ, NADŘÁZENÉ OVLÁDÁNÍ ČÍSLO VÝKRESU: RZ-NO2104-03	LISTŮ 3 4

All technical information contained in this document is the exclusive property of Synerga a.s. and may neither be used nor disclosed without its prior written consent. Only those drawings and diagrams remitted after order booking are binding for execution.

Všechny technické informace obsažené v této dokumentaci jsou výhradním vlastnictvím společnosti Synerga a.s. a nesmí být nikdy použity nebo zveřejněny bez předchozího písemného souhlasu vlastníka. Závazná jsou pouze schémata předaná v souladu s registrovanou objednávkou.

 <div>Synerga a.s. Sladkého 13, 617 00 Brno Tel.: +420 548 213 222</div>	REVIZE	POPIS	DATUM	ČÍSLO REVIZE: A	UMÍSTĚNÍ STAVBY: Masarykova univerzita Fakulta informatiky Botanická 554/68a, 602 00 Brno	NÁZEV PROJEKTU: Rozvaděč RZ-N02104	NÁZEV: RZ-N02104 - OVLÁDÁNÍ A VÝVODY ŽALUZÍÍ	STRANA 4	
				KRESLIL: ČERVENÝ R.		ČÍSLO ZAKÁZKY: 63-7296	ČÍSLO VÝKRESU: RZ-N02104-04		
				KONTROLOVAL: NAVRÁTIL M.					
				DATUM 18.8.2025					

