
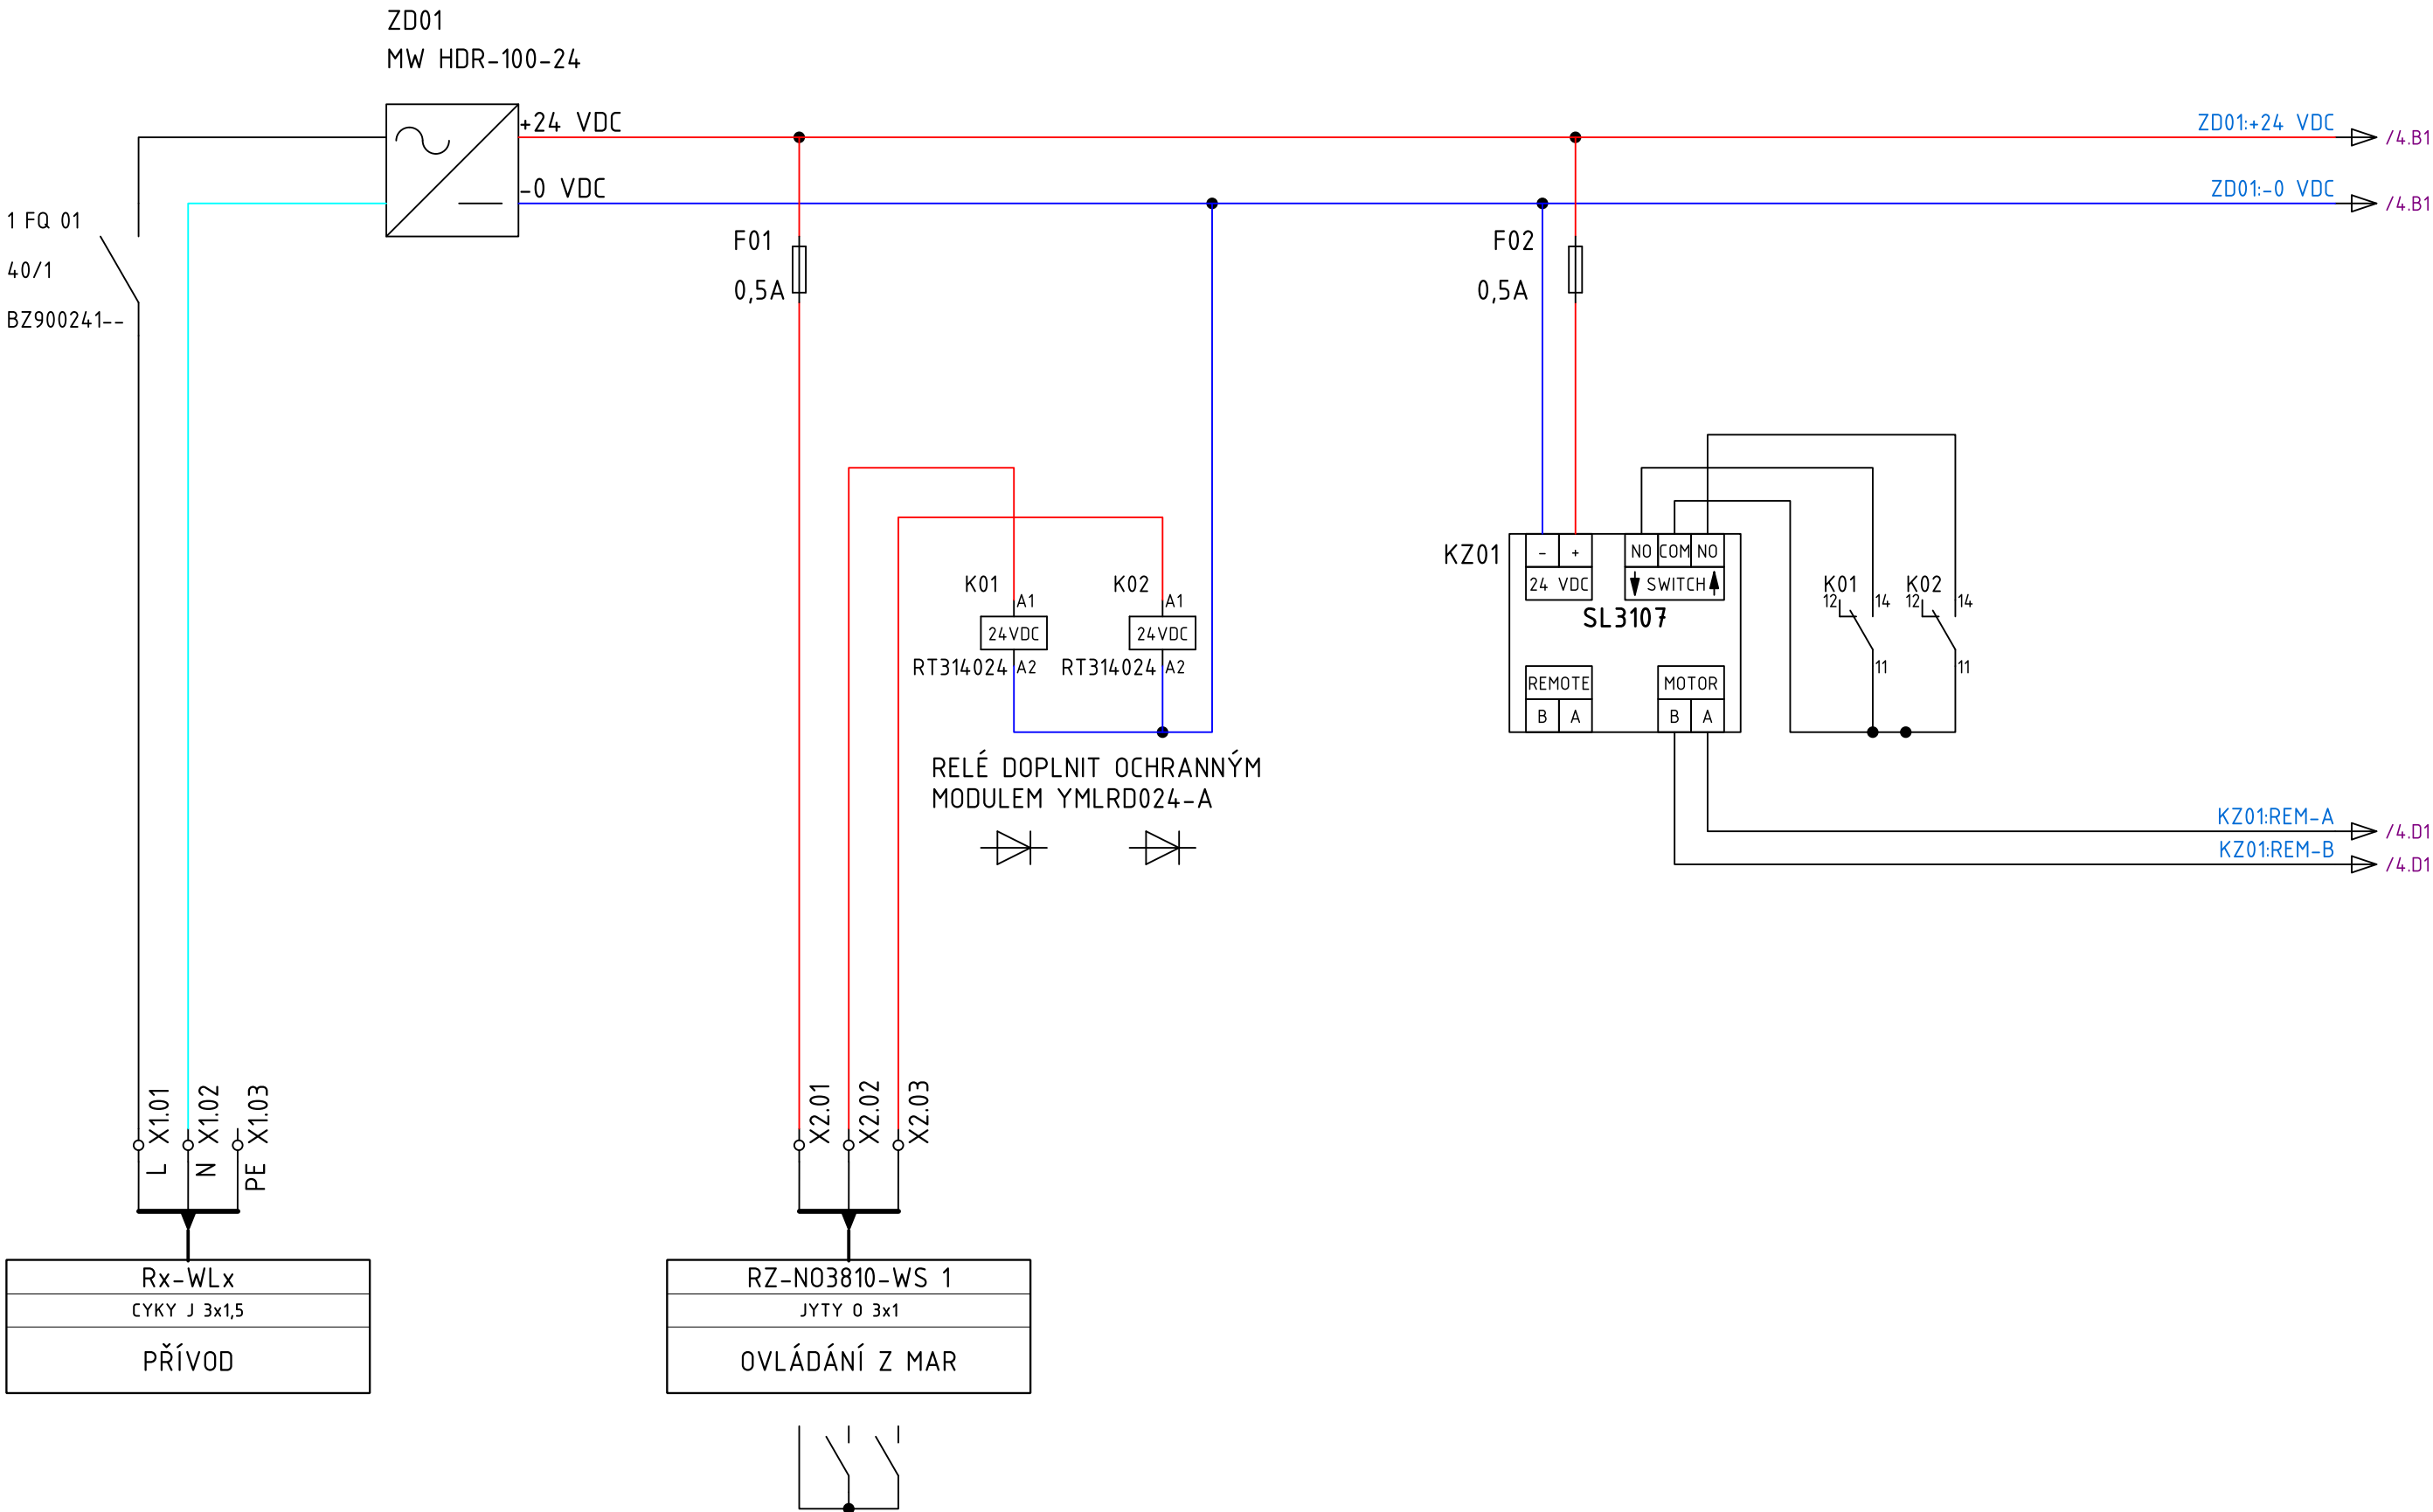


A	1		2		3		4		5		6		7		8									
	INDEX OF SHEETS														SHEET	DESCRIPTION	DRAWING No.	REVISIONS						
		DESCRIPTION		DRAWING No.		REVISIONS								A				B	C	D	E	F	G	H
B	1	RZ-N03810 - TITULNÍ LIST			RZ-N03810-01																			
	2	RZ-N03810 - USPOŘÁDÁN Í ROZVODNICE			RZ-N03810-02																			
	3	RZ-N03810 - NAPÁJENÍ, NADŘAZENÉ OVLÁDÁNÍ			RZ-N03810-03																			
	4	RZ-N03810 - OVLÁDÁNÍ A VÝVODY ŽALUZÍÍ			RZ-N03810-04																			
	5	RZ-N03810 - OVLÁDÁNÍ A VÝVODY ŽALUZÍÍ			RZ-N03810-05																			
	6	RZ-N03810 - OVLÁDÁNÍ A VÝVODY ŽALUZÍÍ			RZ-N03810-06																			
	7	RZ-N03810 -			RZ-N03810-07																			
	8	RZ-N03810 -			RZ-N03810-08																			
	9	RZ-N03810 -			RZ-N03810-09																			
	10	RZ-N03810 -			RZ-N03810-10																			
C	11	RZ-N03810 -			RZ-N03810-11																			
	12	RZ-N03810 -			RZ-N03810-12																			
	13	RZ-N03810 -			RZ-N03810-13																			
	14	RZ-N03810 -			RZ-N03810-14																			
	15	RZ-N03810 -			RZ-N03810-15																			
	16	RZ-N03810 -			RZ-N03810-16																			
	17	RZ-N03810 -			RZ-N03810-17																			
	18	RZ-N03810 -			RZ-N03810-18																			
	19	RZ-N03810 -			RZ-N03810-19																			
	20	RZ-N03810 -			RZ-N03810-20																			
D	21	RZ-N03810 -			RZ-N03810-21																			
	22	RZ-N03810 -			RZ-N03810-22																			
	23	RZ-N03810 -			RZ-N03810-23																			
	24	RZ-N03810 -			RZ-N03810-24																			
	25	RZ-N03810 -			RZ-N03810-25																			
	26	RZ-N03810 -			RZ-N03810-26																			
	27	RZ-N03810 -			RZ-N03810-27																			
	28	RZ-N03810 -			RZ-N03810-28																			
	29	RZ-N03810 -			RZ-N03810-29																			
	30	RZ-N03810 -			RZ-N03810-30																			
E	31	RZ-N03810 -			RZ-N03810-31																			
	32	RZ-N03810 -			RZ-N03810-32																			
	33	RZ-N03810 -			RZ-N03810-33																			
	34	RZ-N03810 -			RZ-N03810-34																			
	35	RZ-N03810 -			RZ-N03810-35																			
	36	RZ-N03810 -			RZ-N03810-36																			
	37	RZ-N03810 -			RZ-N03810-37																			
	38	RZ-N03810 -			RZ-N03810-38																			
	39	RZ-N03810 -			RZ-N03810-39																			
	40	RZ-N03810 -			RZ-N03810-40																			
F	41	RZ-N03810 -			RZ-N03810-41																			
	42	RZ-N03810 -			RZ-N03810-42																			
	43	RZ-N03810 -			RZ-N03810-43																			
	44	RZ-N03810 -			RZ-N03810-44																			
	45	RZ-N03810 -			RZ-N03810-45																			
	46	RZ-N03810 -			RZ-N03810-46																			
G	 Synerga a.s. Sladkého 13, 617 00 Brno Tel.: +420 548 213 222		REVIZE	POPIS	DATUM	ČÍSLO REVIZE: A		UMÍSTĚNÍ STAVBY:		NÁZEV PROJEKTU:		NÁZEV:		LISTŮ		STRANA								
						KRESLIL: ČERVENÝ R.		Masarykova univerzita		Rozvaděč RZ-N03810		RZ-N03810 - TITULNÍ LIST				1								
						KONTROLOVAL: NAVRÁTIL M.		Fakulta informatiky								6								
						DATUM 18.8.2025		Botanická 554/68a, 602 00 Brno		ČÍSLO ZAKÁZKY: 63-7296		ČÍSLO VÝKRESU: RZ-N03810-01												


All technical information contained in this document is the exclusive property of Synerga a.s. and may neither be used nor disclosed without its prior written consent. Only those drawings and diagrams remitted after order booking are binding for execution.

Všechny technické informace obsažené v této dokumentaci jsou výhradním vlastnictvím společnosti Synerga a.s. a nesmí být nikdy použity nebo zveřejněny bez předchozího písemného souhlasu vlastníka. Závazná jsou pouze schémata předaná v souladu s registrovanou objednávkou.




DODÁVKA PROFESE SILNOPROUD

VÝSTUP Z MAR - 2x RELÉ 5A 250V

 Synerga a.s. Sladkého 13, 617 00 Brno Tel.: +420 548 213 222	REVIZE _____ POPIS _____	DATUM _____ _____ _____	ČÍSLO REVIZE: A	UMÍSTĚNÍ STAVBY: Masarykova univerzita Fakulta informatiky Botanická 554/68a, 602 00 Brno	NÁZEV PROJEKTU: Rozvaděč RZ-N03810 ČÍSLO ZAKÁZKY: 63-7296	NÁZEV: RZ-N03810 - NAPÁJENÍ, NADŘÁZENÉ OVLÁDÁNÍ ČÍSLO VÝKRESU: RZ-N03810-03	LISTŮ STRANA 3 6
			KRESLIL: ČERVENÝ R.				
			KONTOLOVAL: NAVRÁTIL M. DATUM 18.8.2025				


All technical information contained in this document is the exclusive property of Synerga a.s. and may neither be used nor disclosed without its prior written consent. Only those drawings and diagrams remitted after order booking are binding for execution.

Všechny technické informace obsažené v této dokumentaci jsou výhradním vlastnictvím společnosti Synerga a.s. a nesmí být nikdy použity nebo zveřejněny bez předchozího písemného souhlasu vlastníka. Závazná jsou pouze schémata předaná v souladu s registrovanou objednávkou.

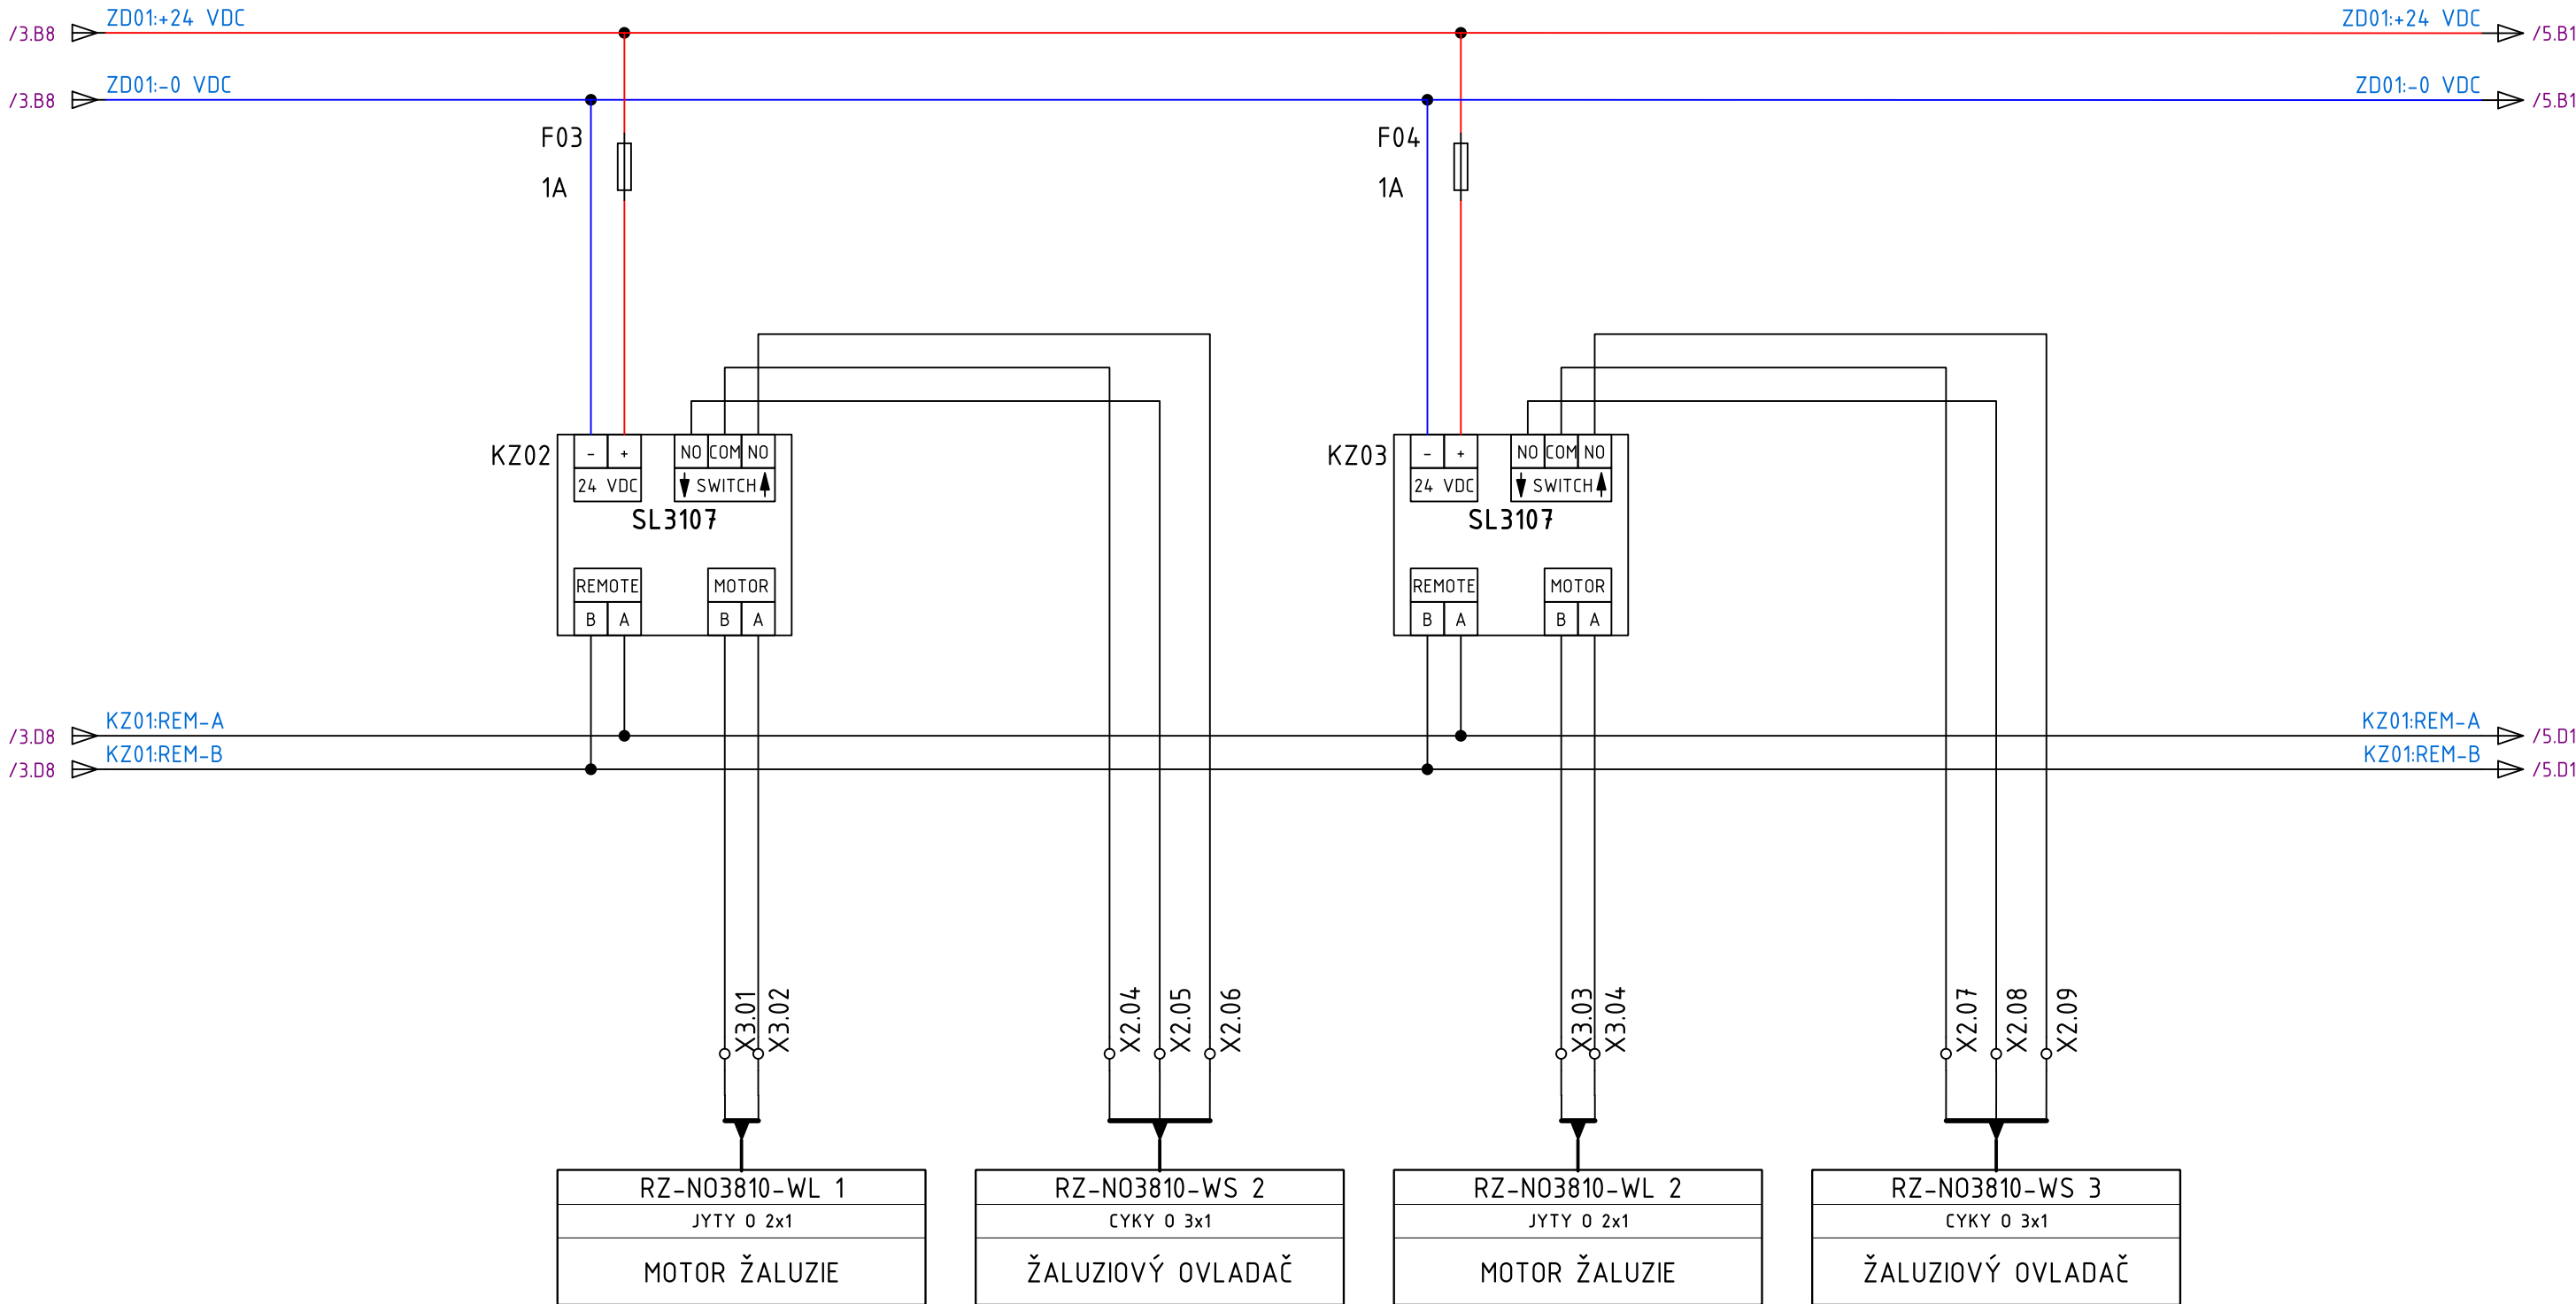


All technical information contained in this document is the exclusive property of Synerga a.s. and may neither be used nor disclosed without its prior written consent. Only those drawings and diagrams remitted after order booking are binding for execution.

Všechny technické informace obsažené v této dokumentaci jsou výhradním vlastnictvím společnosti Synerga a.s. a nesmí být nikdy použity nebo zveřejněny bez předchozího písemného souhlasu vlastníka. Závazná jsou pouze schémata předaná v souladu s registrovanou objednávkou.

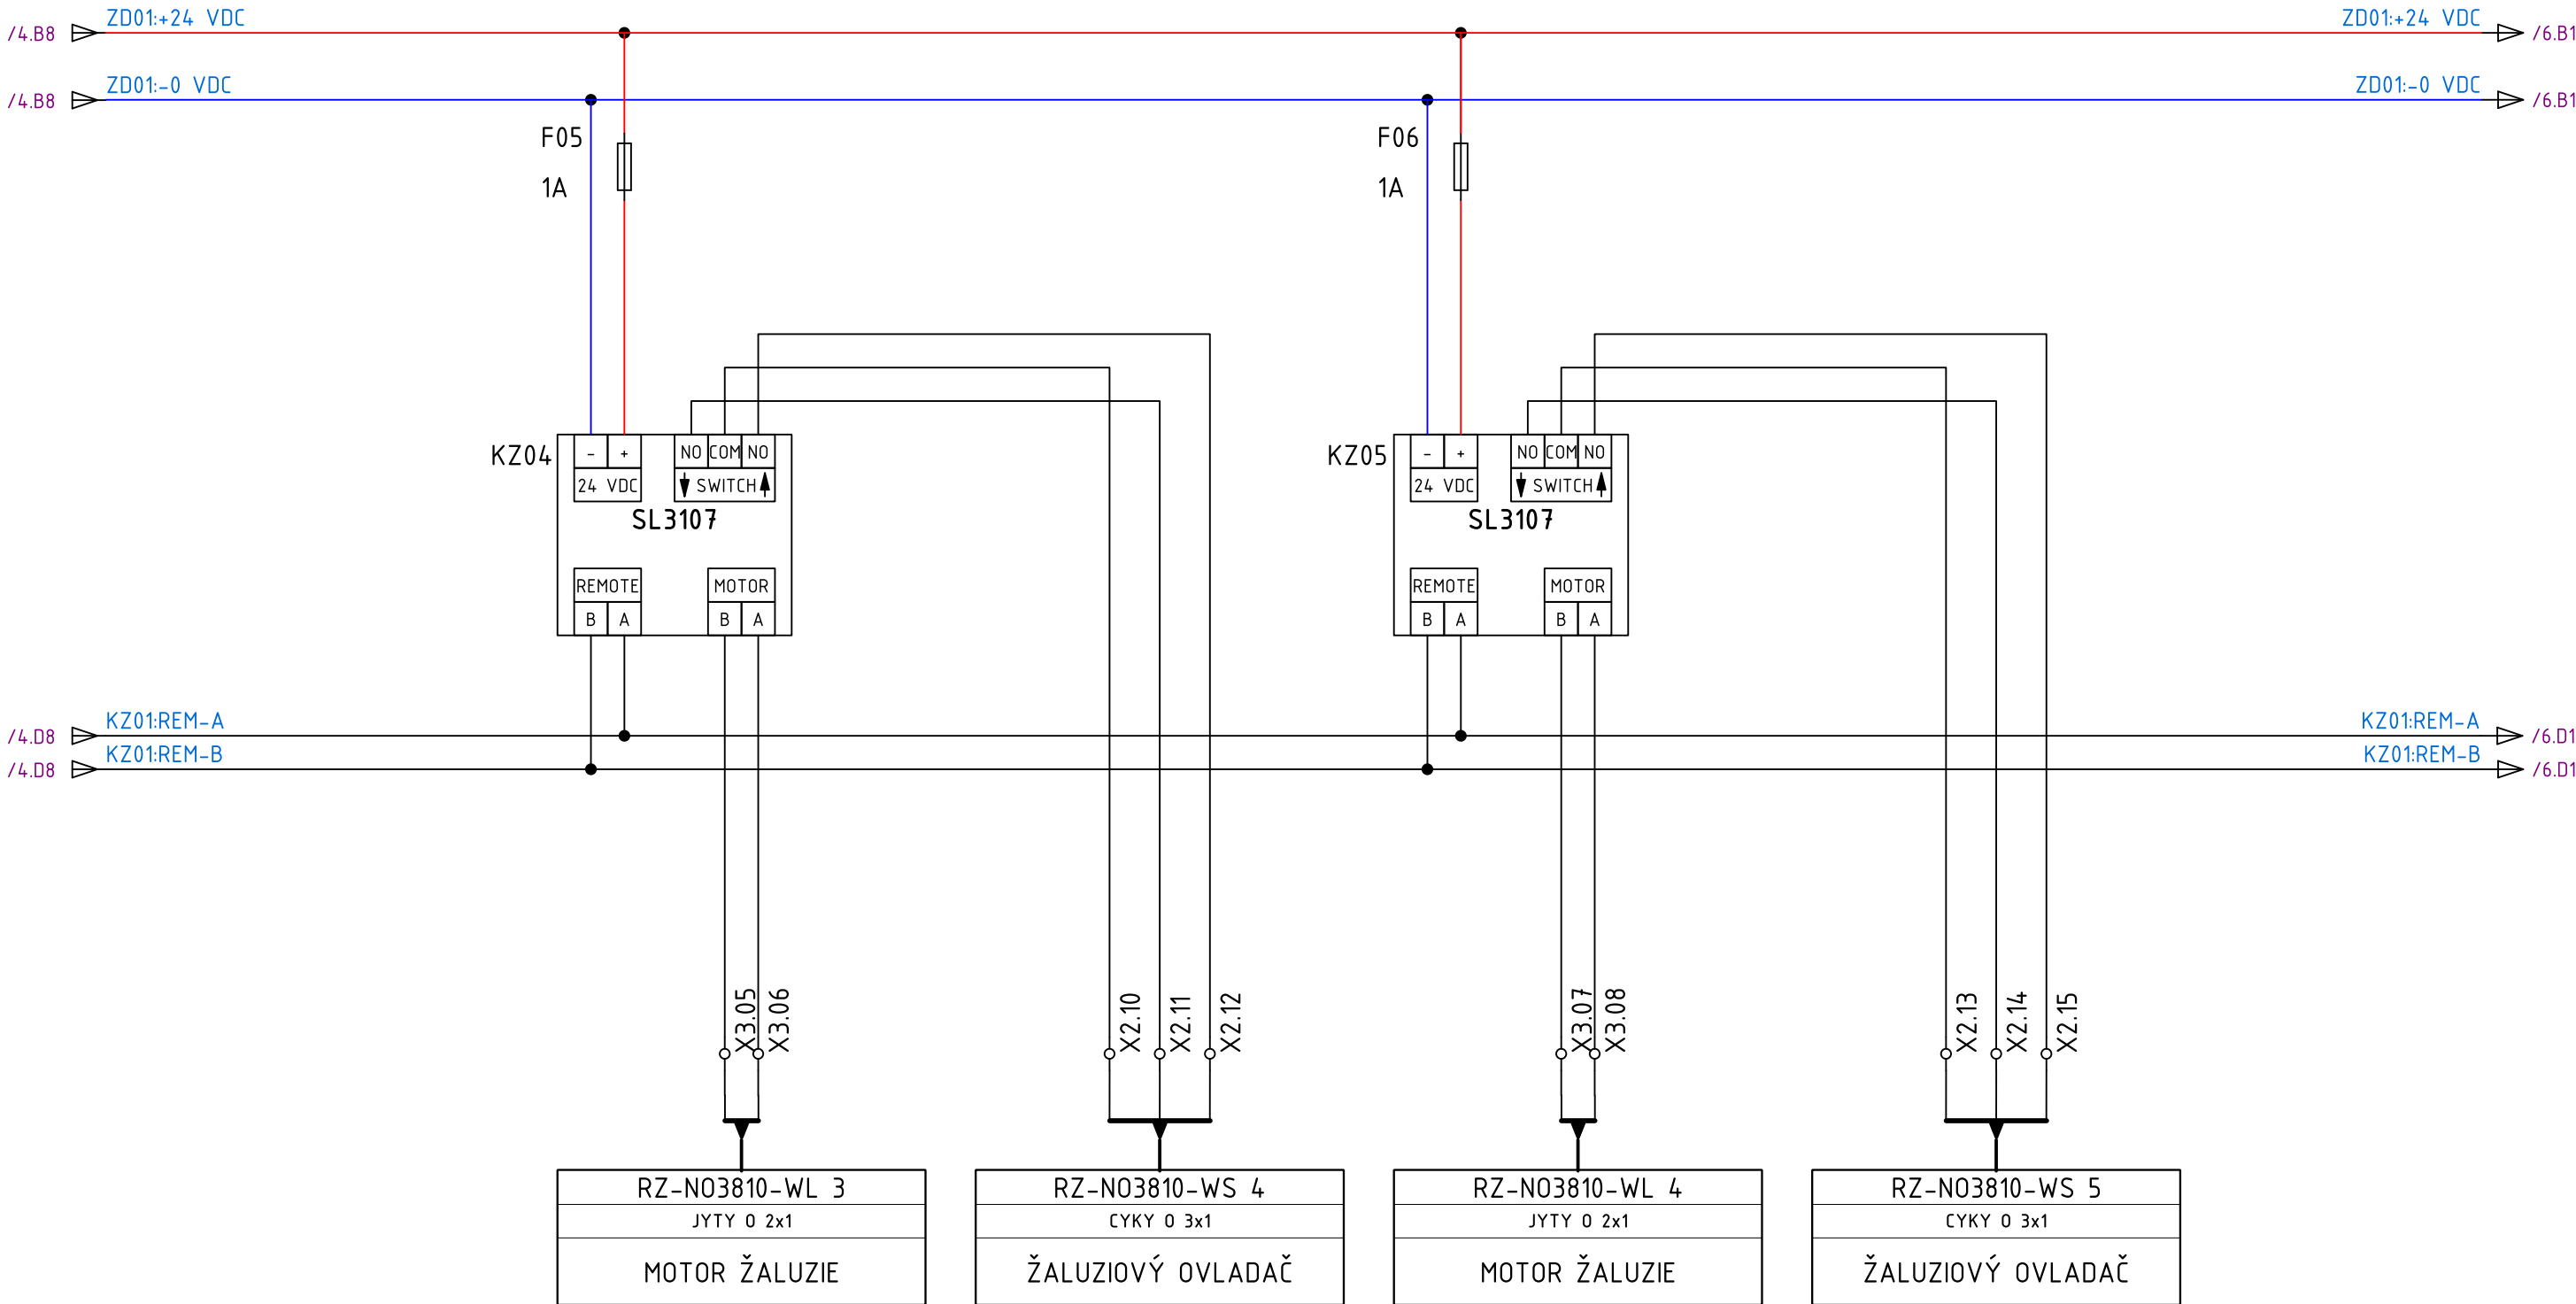

All technical information contained in this document is the exclusive property of Synerga a.s. and may neither be used nor disclosed without its prior written consent. Only those drawings and diagrams remitted after order booking are binding for execution.

Všechny technické informace obsažené v této dokumentaci jsou výhradním vlastnictvím společnosti Synerga a.s. a nesmí být nikdy použity nebo zveřejněny bez předchozího písemného souhlasu vlastníka. Závazná jsou pouze schémata předaná v souladu s registrovanou objednávkou.

 Synerga a.s. Sladkého 13, 617 00 Brno Tel.: +420 548 213 222	REVIZE	POPIS	DATUM	ČÍSLO REVIZE: A KRESLIL: ČERVENÝ R. KONTRLOVAL: NAVRÁTIL M. DATUM 18.8.2025	UMÍSTĚNÍ STAVBY: Masarykova univerzita Fakulta informatiky Botanická 554/68a, 602 00 Brno	NÁZEV PROJEKTU: Rozvaděč RZ-N03810 ČÍSLO ZAKÁZKY: 63-7296	NÁZEV: RZ-N03810 - OVLÁDÁNÍ A VÝVODY ŽALUZÍÍ ČÍSLO VÝKRESU: RZ-N03810-06	LISTŮ STRANA 6 6

