


A	1		2		3		4		5		6		7		8		
	INDEX OF SHEETS																
	SHEET	DESCRIPTION					DRAWING No.		REVISIONS								
	A	B	C	D	E	F	G	H									
	1	RZ-N03912 - TITULNÍ LIST					RZ-N03912-01										
	2	RZ-N03912 - USPOŘÁDÁN Í ROZVODNICE					RZ-N03912-02										
	3	RZ-N03912 - NAPÁJENÍ, NADŘAZENÉ OVLÁDÁNÍ					RZ-N03912-03										
	4	RZ-N03912 - OVLÁDÁNÍ A VÝVODY ŽALUZÍÍ					RZ-N03912-04										
	5	RZ-N03912 -					RZ-N03912-05										
	6	RZ-N03912 -					RZ-N03912-06										
	7	RZ-N03912 -					RZ-N03912-07										
	8	RZ-N03912 -					RZ-N03912-08										
	9	RZ-N03912 -					RZ-N03912-09										
	10	RZ-N03912 -					RZ-N03912-10										
	11	RZ-N03912 -					RZ-N03912-11										
	12	RZ-N03912 -					RZ-N03912-12										
	13	RZ-N03912 -					RZ-N03912-13										
	14	RZ-N03912 -					RZ-N03912-14										
	15	RZ-N03912 -					RZ-N03912-15										
	16	RZ-N03912 -					RZ-N03912-16										
	17	RZ-N03912 -					RZ-N03912-17										
	18	RZ-N03912 -					RZ-N03912-18										
	19	RZ-N03912 -					RZ-N03912-19										
	20	RZ-N03912 -					RZ-N03912-20										
	21	RZ-N03912 -					RZ-N03912-21										
	22	RZ-N03912 -					RZ-N03912-22										
	23	RZ-N03912 -					RZ-N03912-23										
	24	RZ-N03912 -					RZ-N03912-24										
	25	RZ-N03912 -					RZ-N03912-25										
	26	RZ-N03912 -					RZ-N03912-26										
	27	RZ-N03912 -					RZ-N03912-27										
	28	RZ-N03912 -					RZ-N03912-28										
	29	RZ-N03912 -					RZ-N03912-29										
	30	RZ-N03912 -					RZ-N03912-30										
	31	RZ-N03912 -					RZ-N03912-31										
	32	RZ-N03912 -					RZ-N03912-32										
	33	RZ-N03912 -					RZ-N03912-33										
	34	RZ-N03912 -					RZ-N03912-34										
	35	RZ-N03912 -					RZ-N03912-35										
	36	RZ-N03912 -					RZ-N03912-36										
	37	RZ-N03912 -					RZ-N03912-37										
	38	RZ-N03912 -					RZ-N03912-38										
	39	RZ-N03912 -					RZ-N03912-39										
	40	RZ-N03912 -					RZ-N03912-40										
	41	RZ-N03912 -					RZ-N03912-41										
	42	RZ-N03912 -					RZ-N03912-42										
	43	RZ-N03912 -					RZ-N03912-43										
	44	RZ-N03912 -					RZ-N03912-44										
	45	RZ-N03912 -					RZ-N03912-45										
	46	RZ-N03912 -					RZ-N03912-46										
B																	
C																	
D																	
E																	
F																	
G																	

SHEET	DESCRIPTION												DRAWING No.	REVISIONS									
	A	B	C	D	E	F	G	H	A	B	C	D		E	F	G	H						
47	RZ-N03912 -												RZ-N03912-47										
48	RZ-N03912 -												RZ-N03912-48										
49	RZ-N03912 -												RZ-N03912-49										
50	RZ-N03912 -												RZ-N03912-50										
51	RZ-N03912 -												RZ-N03912-51										
52	RZ-N03912 -												RZ-N03912-52										
53	RZ-N03912 -												RZ-N03912-53										
54	RZ-N03912 -												RZ-N03912-54										
55	RZ-N03912 -												RZ-N03912-55										
56	RZ-N03912 -												RZ-N03912-56										
57	RZ-N03912 -												RZ-N03912-57										
58	RZ-N03912 -												RZ-N03912-58										
59	RZ-N03912 -												RZ-N03912-59										
60	RZ-N03912 -												RZ-N03912-60										
61	RZ-N03912 -												RZ-N03912-61										
62	RZ-N03912 -												RZ-N03912-62										
63	RZ-N03912 -												RZ-N03912-63										
64	RZ-N03912 -												RZ-N03912-64										
65	RZ-N03912 -												RZ-N03912-65										
66	RZ-N03912 -												RZ-N03912-66										
67	RZ-N03912 -												RZ-N03912-67										
68	RZ-N03912 -												RZ-N03912-68										
69	RZ-N03912 -												RZ-N03912-69										
70	RZ-N03912 -												RZ-N03912-70										
71	RZ-N03912 -												RZ-N03912-71										
72	RZ-N03912 -												RZ-N03912-72										
73	RZ-N03912 -												RZ-N03912-73										
74	RZ-N03912 -												RZ-N03912-74										
75	RZ-N03912 -												RZ-N03912-75										


REVISION LIST				
REV. INDEX	DESCRIPTION	DATE	PREPARED	APROVED
A01	REALIZAČNÍ PROJEKT	18.8.2025	ČERVENÝ R.	NAVRÁTIL M.
B01				
C01				
D01				
E01				
F01				
G01				
H01				

PROJECT: MAR A OVLÁDÁNÍ ŽALUZÍÍ				
ROZVODNICE RZ-N03912				

	Synerga a.s. Sladkého 13, 617 00 Brno Tel.: +420 548 213 222	REVIZE	POPIS	DATUM	ČÍSLO REVIZE: A		UMÍSTĚNÍ STAVBY:		NÁZEV PROJEKTU:		NÁZEV:		STRANA		
					KRESLIL: ČERVENÝ R.		Masarykova univerzita		RZ-N03912		RZ-N03912 - TITULNÍ LIST				
					KONTROLOVAL: NAVRÁTIL M.		Fakulta informatiky								
				DATUM 18.8.2025		Botanická 554/68a, 602 00 Brno		ČÍSLO ZAKÁZKY: 63-7296		ČÍSLO VÝKRESU: RZ-N03912-01		LISTŮ			
1		2		3		4		5		6			7		8

All technical information contained in this document is the exclusive property of Synerga a.s. and may neither be used nor disclosed without its prior written consent. Only those drawings and diagrams remitted after order booking are binding for execution.

Všechny technické informace obsažené v této dokumentaci jsou výhradním vlastnictvím společnosti Synerga a.s. a nesmí být nikdy použity nebo zveřejněny bez předchozího písemného souhlasu vlastníka. Závazná jsou pouze schémata předaná v souladu s registrovanou objednávkou.

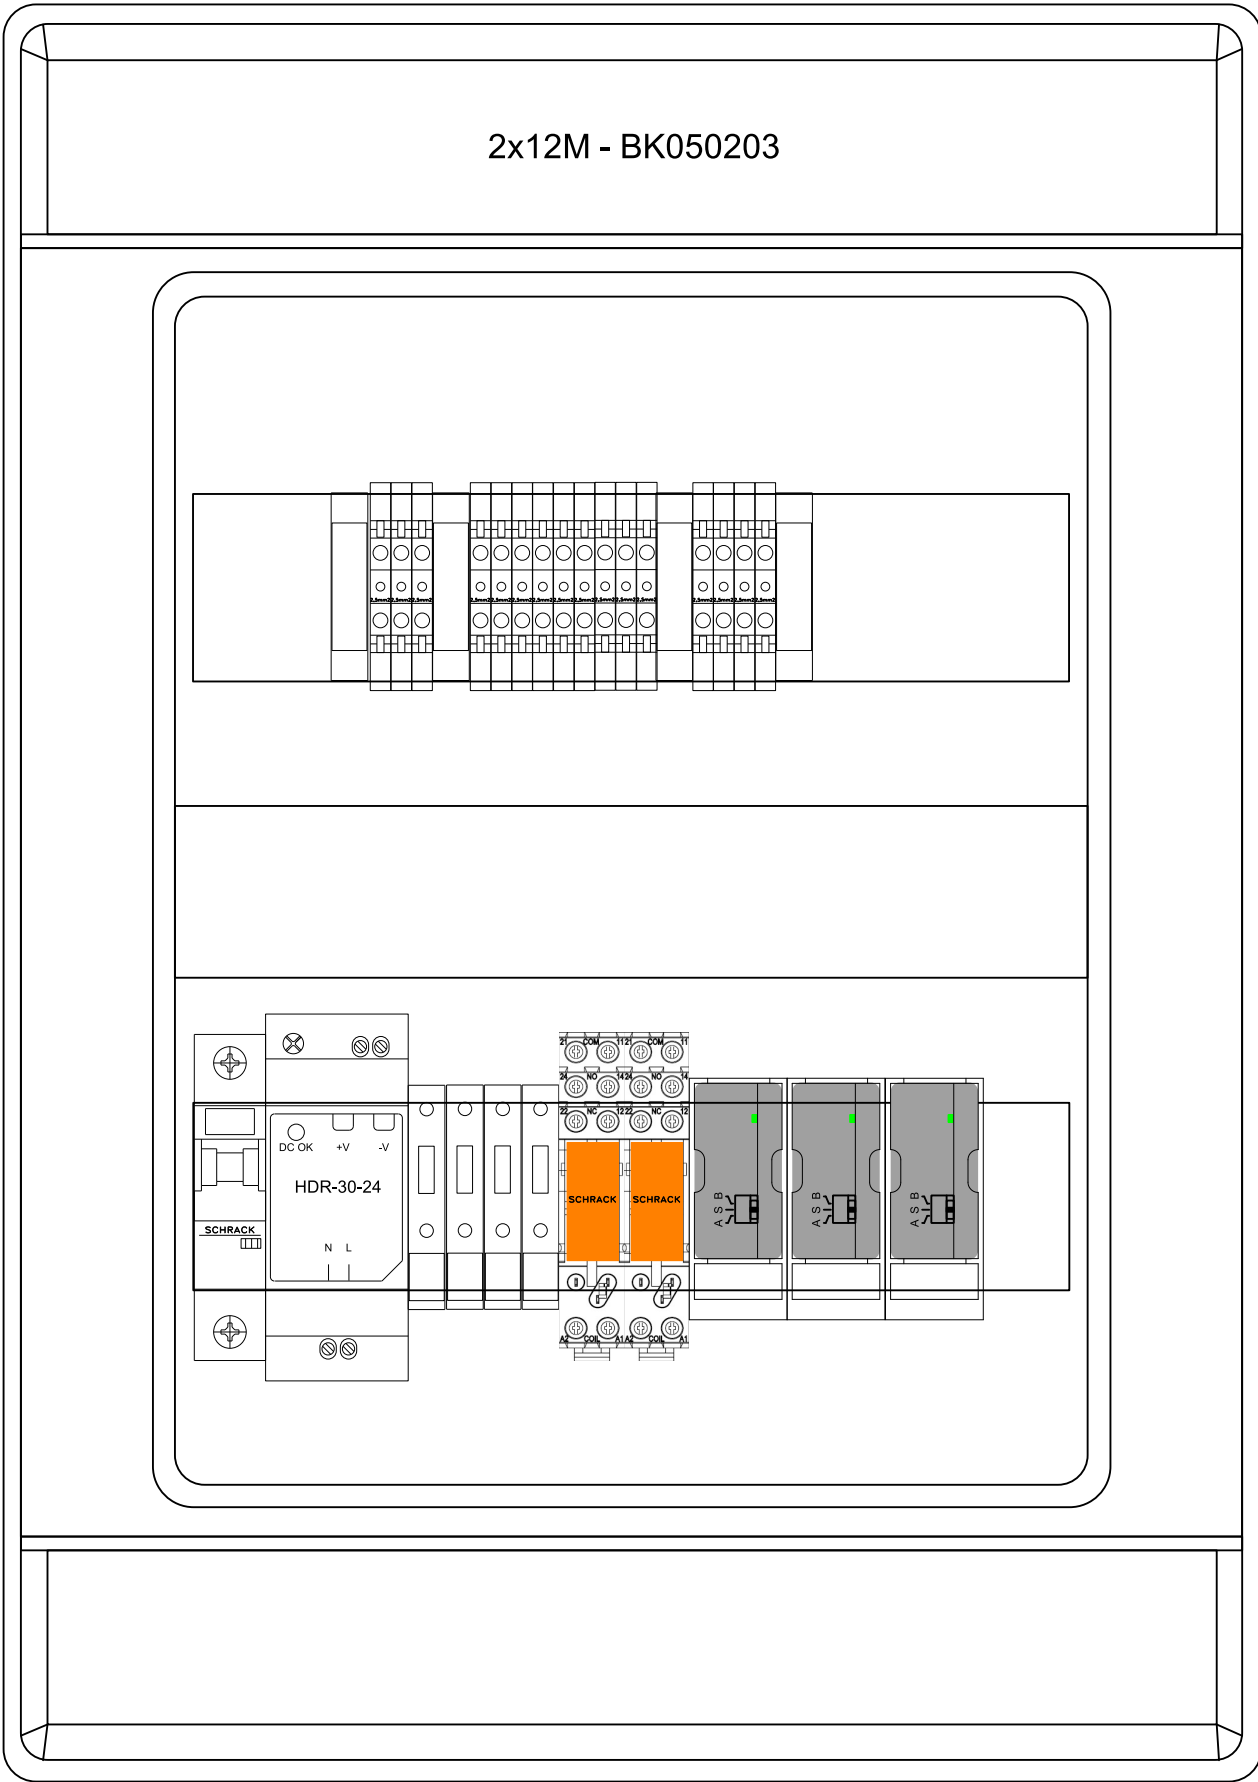

Nástěnná rozvodnice 2x12M - BK050203
Š - V - H: 310x436x148mm
IP: 65/20
In: 16A
Un: 230 VAC

- Rozvodnice nástěnná, průhledné dveře, UV-odolná
- Uzavírání stiskacím mechanismem, volitelně cylindrický zámek
- Včetně PE a N svorkovnice
- Třída ochrany II
- Bezhalogenový plast
- UV stabilní
- Jmenovité napětí 1000VAC, 1500VDC
- Teplota okolí: -25°C až +40°C
- Test žhavou smyčkou: 650°C
- Materiál: ABS
- Stupeň krytí IP65
- Odolnost rázům IK08
- RAL7035 světle šedá
- Umístění pod pódiem

Svorkovnice:
X1: Vstupní napájení
X2: Ovládání
X3: Vývody na motory

Barvy vodičů:

Napájení 230VAC:
Fáze černá 1mm2
Nula: bleděmodrá 1mm2

Napájení 24VDC:
+24 VDC - červená 1mm2
-0 VDC - tmavěmodrá 1mm2


Žaluziové ovladače:
bílá 0,5mm2

Vývody k motorům:
fialová 1mm2




All technical information contained in this document is the exclusive property of Synerga a.s. and may neither be used nor disclosed without its prior written consent. Only those drawings and diagrams remitted after order booking are binding for execution.

Všechny technické informace obsažené v této dokumentaci jsou výhradním vlastnictvím společnosti Synerga a.s. a nesmí být nikdy použity nebo zveřejněny bez předchozího písemného souhlasu vlastníka. Závazná jsou pouze schémata předaná v souladu s registrovanou objednávkou.

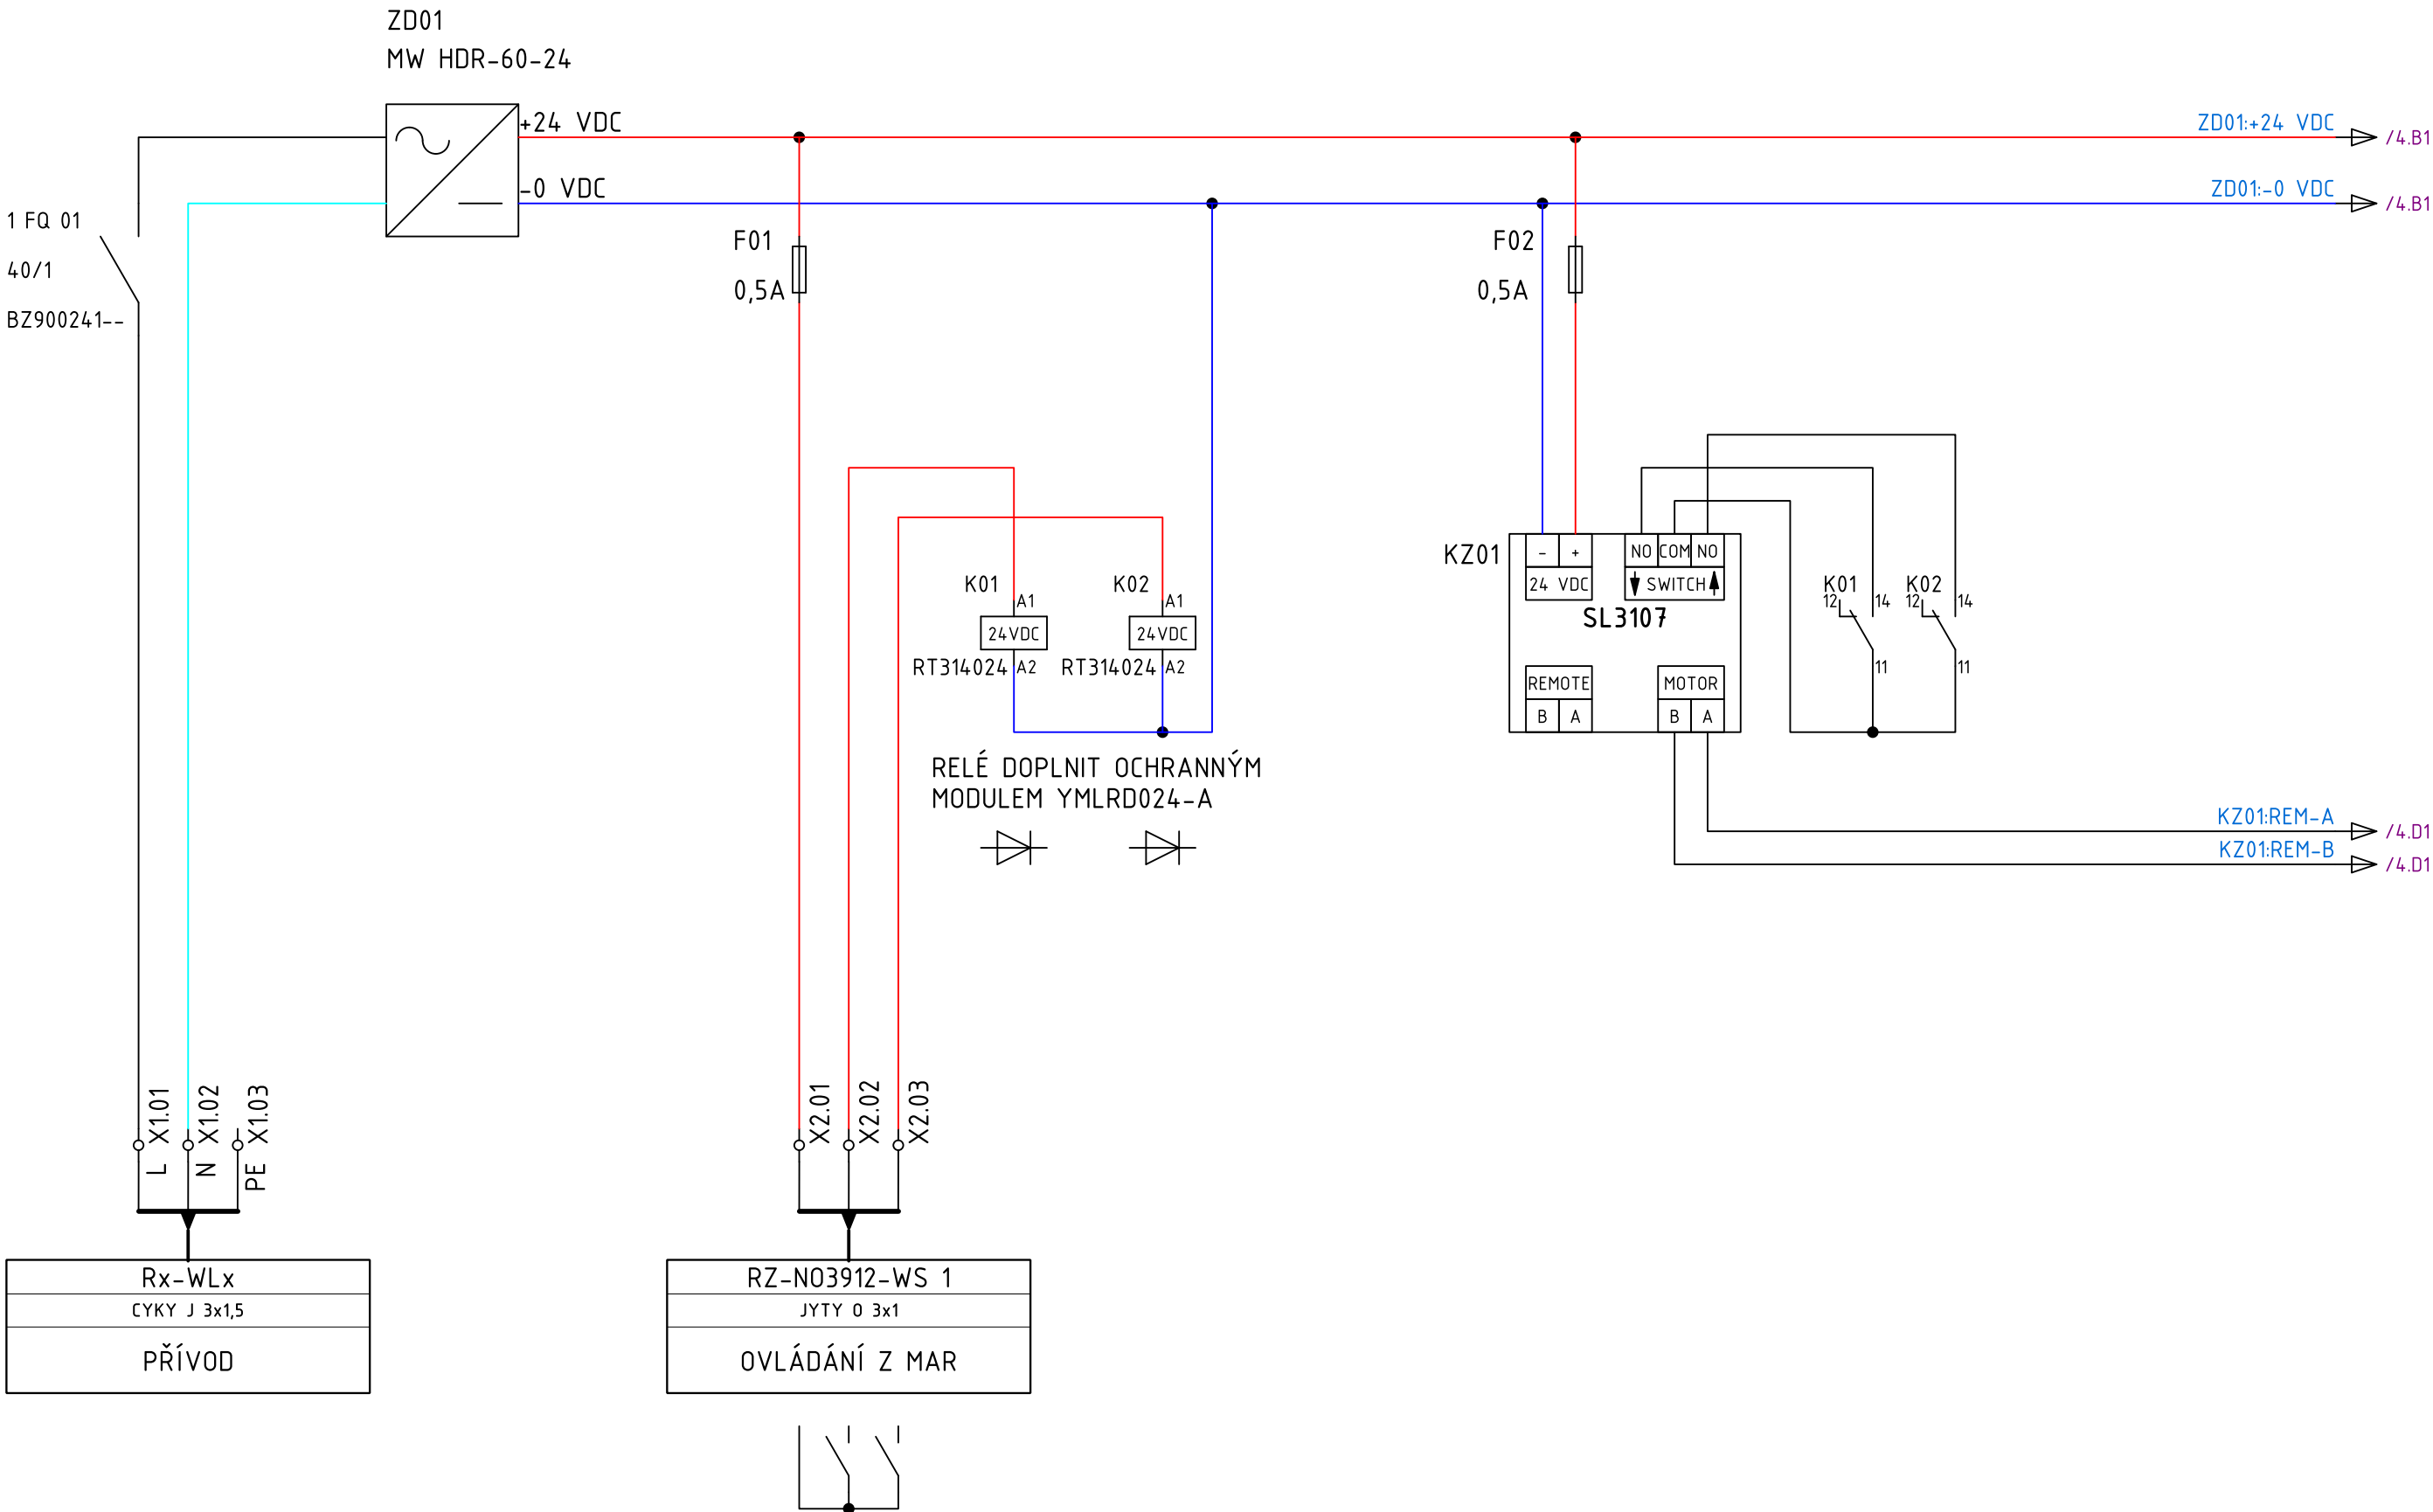

DODÁVKA PROFESE SILNOPROUD

VÝSTUP Z MAR - 2x RELÉ 5A 250V

 <div>Synerga a.s. Sladkého 13, 617 00 Brno Tel.: +420 548 213 222</div>	REVIZE	POPIS	DATUM	ČÍSLO REVIZE: A	UMÍSTĚNÍ STAVBY: Masarykova univerzita Fakulta informatiky Botanická 554/68a, 602 00 Brno	NÁZEV PROJEKTU: RZ-N03912	NÁZEV: RZ-N03912 - NAPÁJENÍ, NADŘAZENÉ OVLÁDÁNÍ	STRANA 3
				KRESLIL: ČERVENÝ R.				
				KONTRLOVAL: NAVRÁTIL M.		ČÍSLO ZAKÁZKY: 63-7296	ČÍSLO VÝKRESU: RZ-N03912-03	
				DATUM 18.8.2025				

All technical information contained in this document is the exclusive property of Synerga a.s. and may neither be used nor disclosed without its prior written consent. Only those drawings and diagrams remitted after order booking are binding for execution.

Všechny technické informace obsažené v této dokumentaci jsou výhradním vlastnictvím společnosti Synerga a.s. a nesmí být nikdy použity nebo zveřejněny bez předchozího písemného souhlasu vlastníka. Závazná jsou pouze schémata předaná v souladu s registrovanou objednávkou.

