


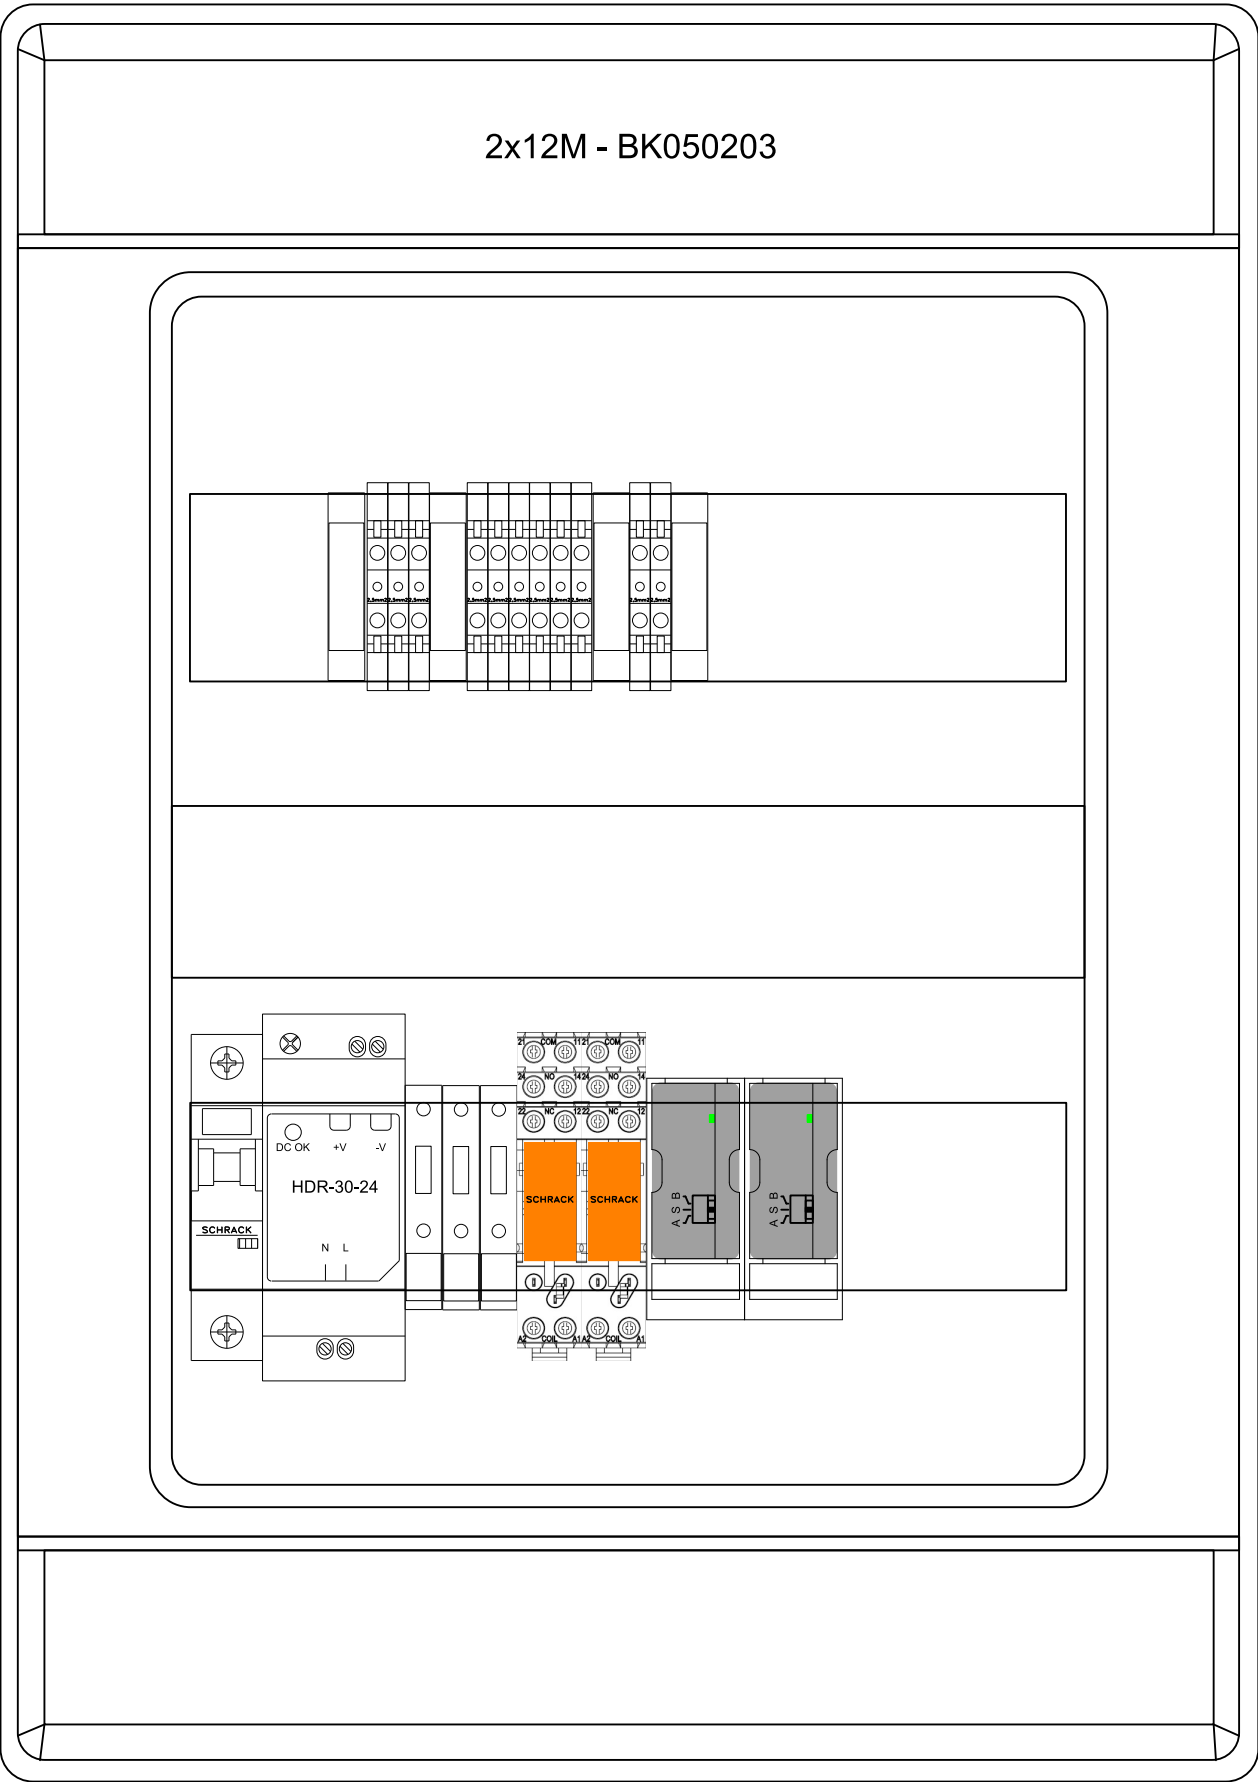
A	1	2	3	4	5	6	7	8							
	INDEX OF SHEETS														
	SHEET	DESCRIPTION	DRAWING No.	REVISIONS											
	1	RZ-N04808 - TITULNÍ LIST	RZ-N04808-01	A	B	C	D	E	F	G	H				
	2	RZ-N04808 - USPOŘÁDÁNÍ ROZVODNICE	RZ-N04808-02												
	3	RZ-N04808 - NAPÁJENÍ, NADŘAZENÉ OVLÁDÁNÍ	RZ-N04808-03												
	4	RZ-N04808 - OVLÁDÁNÍ A VÝVODY ŽALUZÍÍ	RZ-N04808-04												
	5	RZ-N04808 -	RZ-N04808-05												
	6	RZ-N04808 -	RZ-N04808-06												
	7	RZ-N04808 -	RZ-N04808-07												
	8	RZ-N04808 -	RZ-N04808-08												
	9	RZ-N04808 -	RZ-N04808-09												
	10	RZ-N04808 -	RZ-N04808-10												
	11	RZ-N04808 -	RZ-N04808-11												
	12	RZ-N04808 -	RZ-N04808-12												
	13	RZ-N04808 -	RZ-N04808-13												
	14	RZ-N04808 -	RZ-N04808-14												
	15	RZ-N04808 -	RZ-N04808-15												
	16	RZ-N04808 -	RZ-N04808-16												
	17	RZ-N04808 -	RZ-N04808-17												
	18	RZ-N04808 -	RZ-N04808-18												
	19	RZ-N04808 -	RZ-N04808-19												
	20	RZ-N04808 -	RZ-N04808-20												
	21	RZ-N04808 -	RZ-N04808-21												
	22	RZ-N04808 -	RZ-N04808-22												
	23	RZ-N04808 -	RZ-N04808-23												
	24	RZ-N04808 -	RZ-N04808-24												
	25	RZ-N04808 -	RZ-N04808-25												
	26	RZ-N04808 -	RZ-N04808-26												
	27	RZ-N04808 -	RZ-N04808-27												
	28	RZ-N04808 -	RZ-N04808-28												
	29	RZ-N04808 -	RZ-N04808-29												
	30	RZ-N04808 -	RZ-N04808-30												
	31	RZ-N04808 -	RZ-N04808-31												
	32	RZ-N04808 -	RZ-N04808-32												
	33	RZ-N04808 -	RZ-N04808-33												
	34	RZ-N04808 -	RZ-N04808-34												
	35	RZ-N04808 -	RZ-N04808-35												
	36	RZ-N04808 -	RZ-N04808-36												
	37	RZ-N04808 -	RZ-N04808-37												
	38	RZ-N04808 -	RZ-N04808-38												
	39	RZ-N04808 -	RZ-N04808-39												
	40	RZ-N04808 -	RZ-N04808-40												
	41	RZ-N04808 -	RZ-N04808-41												
	42	RZ-N04808 -	RZ-N04808-42												
	43	RZ-N04808 -	RZ-N04808-43												
	44	RZ-N04808 -	RZ-N04808-44												
	45	RZ-N04808 -	RZ-N04808-45												
	46	RZ-N04808 -	RZ-N04808-46												
G	<div><div><div></div><div>Synerga a.s.</div><div>Sladkého 13, 617 00 Brno</div><div>Tel.: +420 548 213 222</div></div><div>SYNERGA</div></div>		REVIZE	POPIS	DATUM	ČÍSLO REVIZE: A		UMÍSTĚNÍ STAVBY:		NÁZEV PROJEKTU:		NÁZEV:		STRANA	
						KRESLIL: ČERVENÝ R.		Masarykova univerzita		Rozvaděč RZ-N04808		RZ-N04808 - TITULNÍ LIST		1	
					KONTROLOVAL: NAVRÁTIL M.		Fakulta informatiky								
					DATUM 18.8.2025		Botanická 554/68a, 602 00 Brno		ČÍSLO ZAKÁZKY: 63-7296		ČÍSLO VÝKRESU: RZ-N04808-01		LISTŮ 4		
1		2		3		4		5		6		7		8	

SHEET	DESCRIPTION		DRAWING No.	REVISIONS							
	A	B	C	D	E	F	G	H			
47	RZ-N04808 -		RZ-N04808-47								
48	RZ-N04808 -		RZ-N04808-48								
49	RZ-N04808 -		RZ-N04808-49								
50	RZ-N04808 -		RZ-N04808-50								
51	RZ-N04808 -		RZ-N04808-51								
52	RZ-N04808 -		RZ-N04808-52								
53	RZ-N04808 -		RZ-N04808-53								
54	RZ-N04808 -		RZ-N04808-54								
55	RZ-N04808 -		RZ-N04808-55								
56	RZ-N04808 -		RZ-N04808-56								
57	RZ-N04808 -		RZ-N04808-57								
58	RZ-N04808 -		RZ-N04808-58								
59	RZ-N04808 -		RZ-N04808-59								
60	RZ-N04808 -		RZ-N04808-60								
61	RZ-N04808 -		RZ-N04808-61								
62	RZ-N04808 -		RZ-N04808-62								
63	RZ-N04808 -		RZ-N04808-63								
64	RZ-N04808 -		RZ-N04808-64								
65	RZ-N04808 -		RZ-N04808-65								
66	RZ-N04808 -		RZ-N04808-66								
67	RZ-N04808 -		RZ-N04808-67								
68	RZ-N04808 -		RZ-N04808-68								
69	RZ-N04808 -		RZ-N04808-69								
70	RZ-N04808 -		RZ-N04808-70								
71	RZ-N04808 -		RZ-N04808-71								
72	RZ-N04808 -		RZ-N04808-72								
73	RZ-N04808 -		RZ-N04808-73								
74	RZ-N04808 -		RZ-N04808-74								
75	RZ-N04808 -		RZ-N04808-75								
REVISION LIST											
REV. INDEX	DESCRIPTION		DATE	PREPARED	APROVED						
A01	REALIZAČNÍ PROJEKT		18.8.2025	ČERVENÝ R.	NAVRÁTIL M.						
B01											
C01											
D01											
E01											
F01											
G01											
H01											
PROJECT: MAR A OVLÁDÁNÍ ŽALUZÍÍ											
ROZVODNICE RZ-N04808											

All technical information contained in this document is the exclusive property of Synerga a.s. and may neither be used nor disclosed without its prior written consent. Only those drawings and diagrams remitted after order booking are binding for execution.

Všechny technické informace obsažené v této dokumentaci jsou výhradním vlastnictvím společnosti Synerga a.s. a nesmí být nikdy použity nebo zveřejněny bez předchozího písemného souhlasu vlastníka. Závazná jsou pouze schémata předaná v souladu s registrovanou objednávkou.

 <div>Synerga a.s. Sladkého 13, 617 00 Brno Tel.: +420 548 213 222</div>	REVIZE	POPIS	DATUM	ČÍSLO REVIZE: A	UMÍSTĚNÍ STAVBY: Masarykova univerzita Fakulta informatiky Botanická 554/68a, 602 00 Brno	NÁZEV PROJEKTU: Rozvaděč RZ-NO4808	NÁZEV: RZ-NO4808 - USPOŘÁDÁNÍ ROZVODNICE	STRANA 2
				KRESLIL: ČERVENÝ R.		ČÍSLO ZAKÁZKY: 63-7296	ČÍSLO VÝKRESU: RZ-NO4808-02	LISTŮ 4
				KONTROLOVAL: NAVRÁTIL M.				
				DATUM 18.8.2025				



Nástěnná rozvodnice 2x12M - BK050203
Š - V - H: 310x436x148mm
IP: 65/20
In: 16A
Un: 230 VAC

- Rozvodnice nástěnná, průhledné dveře, UV-odolná
- Uzavírání stiskacím mechanismem, volitelně cylindrický zámek
- Včetně PE a N svorkovnice
- Třída ochrany II
- Bezhalogenový plast
- UV stabilní
- Jmenovité napětí 1000VAC, 1500VDC
- Teplota okolí: -25°C až +40°C
- Test žhavou smyčkou: 650°C
- Materiál: ABS
- Stupeň krytí IP65
- Odolnost rázům IK08
- RAL7035 světle šedá
- Umístění pod pódiem

Svorkovnice:
X1: Vstupní napájení
X2: Ovládání
X3: Vývody na motory

Barvy vodičů:

Napájení 230VAC:
Fáze černá 1mm2
Nula: bleděmodrá 1mm2

Napájení 24VDC:
+24 VDC - červená 1mm2
-0 VDC - tmavěmodrá 1mm2


Žaluziové ovladače:
bílá 0,5mm2

Vývody k motorům:
fialová 1mm2




All technical information contained in this document is the exclusive property of Synerga a.s. and may neither be used nor disclosed without its prior written consent. Only those drawings and diagrams remitted after order booking are binding for execution.

Všechny technické informace obsažené v této dokumentaci jsou výhradním vlastnictvím společnosti Synerga a.s. a nesmí být nikdy použity nebo zveřejněny bez předchozího písemného souhlasu vlastníka. Závazná jsou pouze schémata předaná v souladu s registrovanou objednávkou.

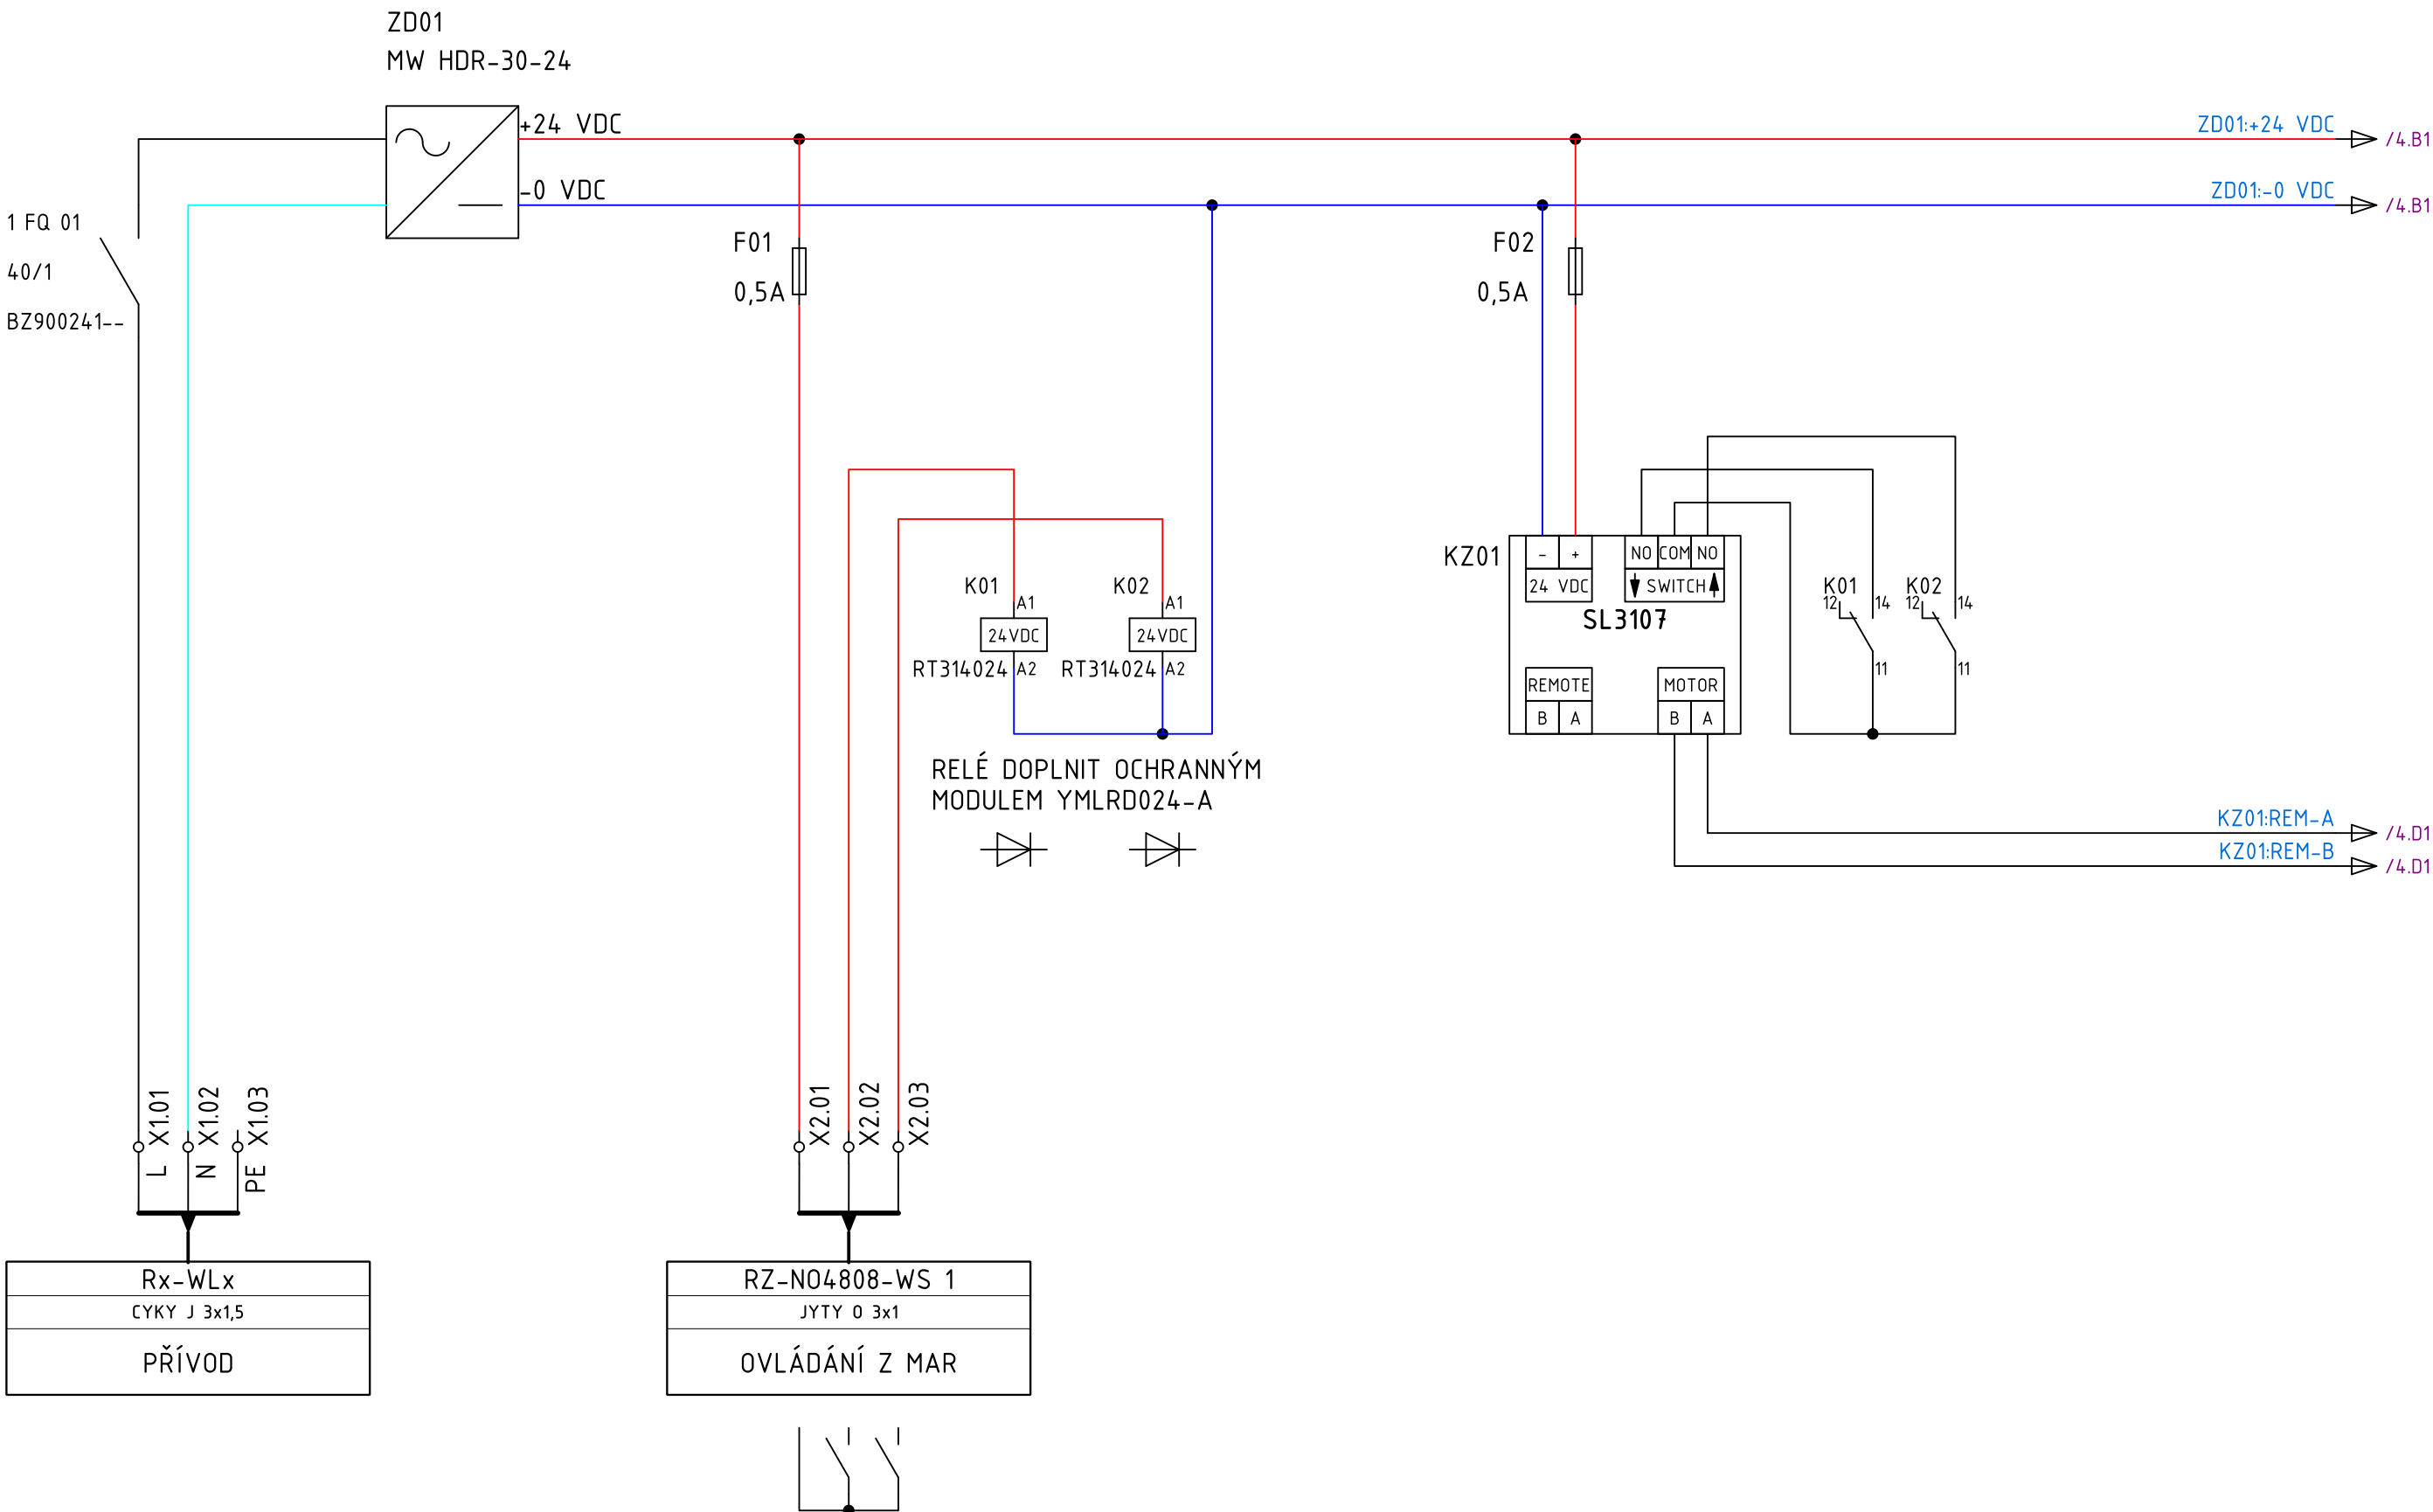


DODÁVKA PROFESE SILNOPROUD

VÝSTUP Z MAR - 2x RELÉ 5A 250V

 Synerga a.s. Sladkého 13, 617 00 Brno Tel.: +420 548 213 222	REVIZE	POPIS	DATUM	ČÍSLO REVIZE: A KRESLIL: ČERVENÝ R. KONTRLOVAL: NAVRÁTIL M. DATUM 18.8.2025	UMÍSTĚNÍ STAVBY: Masarykova univerzita Fakulta informatiky Botanická 554/68a, 602 00 Brno	NÁZEV PROJEKTU: Rozvaděč RZ-N04808 ČÍSLO ZAKÁZKY: 63-7296	NÁZEV: RZ-N04808 - NAPÁJENÍ, NADŘAZENÉ OVLÁDÁNÍ ČÍSLO VÝKRESU: RZ-N04808-03	LISTŮ 3 4

All technical information contained in this document is the exclusive property of Synerga a.s. and may neither be used nor disclosed without its prior written consent. Only those drawings and diagrams remitted after order booking are binding for execution.

Všechny technické informace obsažené v této dokumentaci jsou výhradním vlastnictvím společnosti Synerga a.s. a nesmí být nikdy použity nebo zveřejněny bez předchozího písemného souhlasu vlastníka. Závazná jsou pouze schémata předaná v souladu s registrovanou objednávkou.

 <div>Synerga a.s. Sladkého 13, 617 00 Brno Tel.: +420 548 213 222</div>	REVIZE	POPIS	DATUM	ČÍSLO REVIZE: A	UMÍSTĚNÍ STAVBY: Masarykova univerzita Fakulta informatiky Botanická 554/68a, 602 00 Brno	NÁZEV PROJEKTU: Rozvaděč RZ-N04808	NÁZEV: RZ-N04808 - OVLÁDÁNÍ A VÝVODY ŽALUZÍÍ	STRANA 4
				KRESLIL: ČERVENÝ R.		ČÍSLO ZAKÁZKY: 63-7296	ČÍSLO VÝKRESU: RZ-N04808-04	
				KONTRLOVAL: NAVRÁTIL M.				
				DATUM 18.8.2025				LISTŮ 4

