

A	1		2		3		4		5		6		7		8					
	INDEX OF SHEETS																			
B	SHEET	DESCRIPTION				DRAWING No.		REVISIONS												
		A	B	C	D	E	F	G	H											
	1	RZ-N05806 - TITULNÍ LIST				RZ-N05806-01														
	2	RZ-N05806 - USPOŘÁDÁN Í ROZVODNICE				RZ-N05806-02														
	3	RZ-N05806 - NAPÁJENÍ, NADŘÁZENÉ OVLÁDÁNÍ				RZ-N05806-03														
	4	RZ-N05806 - OVLÁDÁNÍ A VÝVODY ŽALUZÍÍ				RZ-N05806-04														
	5	RZ-N05806 - OVLÁDÁNÍ A VÝVODY ŽALUZÍÍ				RZ-N05806-05														
	6	RZ-N05806 - OVLÁDÁNÍ A VÝVODY ŽALUZÍÍ				RZ-N05806-06														
C	7	RZ-N05806 - OVLÁDÁNÍ A VÝVODY ŽALUZÍÍ				RZ-N05806-07														
	8	RZ-N05806 - OVLÁDÁNÍ A VÝVODY ŽALUZÍÍ				RZ-N05806-08														
	9	RZ-N05806 -				RZ-N05806-09														
	10	RZ-N05806 -				RZ-N05806-10														
	11	RZ-N05806 -				RZ-N05806-11														
	12	RZ-N05806 -				RZ-N05806-12														
	13	RZ-N05806 -				RZ-N05806-13														
	14	RZ-N05806 -				RZ-N05806-14														
D	15	RZ-N05806 -				RZ-N05806-15														
	16	RZ-N05806 -				RZ-N05806-16														
	17	RZ-N05806 -				RZ-N05806-17														
	18	RZ-N05806 -				RZ-N05806-18														
	19	RZ-N05806 -				RZ-N05806-19														
	20	RZ-N05806 -				RZ-N05806-20														
	21	RZ-N05806 -				RZ-N05806-21														
	22	RZ-N05806 -				RZ-N05806-22														
E	23	RZ-N05806 -				RZ-N05806-23														
	24	RZ-N05806 -				RZ-N05806-24														
	25	RZ-N05806 -				RZ-N05806-25														
	26	RZ-N05806 -				RZ-N05806-26														
	27	RZ-N05806 -				RZ-N05806-27														
	28	RZ-N05806 -				RZ-N05806-28														
	29	RZ-N05806 -				RZ-N05806-29														
	30	RZ-N05806 -				RZ-N05806-30														
F	31	RZ-N05806 -				RZ-N05806-31														
	32	RZ-N05806 -				RZ-N05806-32														
	33	RZ-N05806 -				RZ-N05806-33														
	34	RZ-N05806 -				RZ-N05806-34														
	35	RZ-N05806 -				RZ-N05806-35														
	36	RZ-N05806 -				RZ-N05806-36														
	37	RZ-N05806 -				RZ-N05806-37														
	38	RZ-N05806 -				RZ-N05806-38														
G	39	RZ-N05806 -				RZ-N05806-39														
	40	RZ-N05806 -				RZ-N05806-40														
	41	RZ-N05806 -				RZ-N05806-41														
	42	RZ-N05806 -				RZ-N05806-42														
	43	RZ-N05806 -				RZ-N05806-43														
	44	RZ-N05806 -				RZ-N05806-44														
	45	RZ-N05806 -				RZ-N05806-45														
	46	RZ-N05806 -				RZ-N05806-46														
All technical information contained in this document is the exclusive property of Synerga a.s. and may neither be used nor disclosed without its prior written consent. Only those drawings and diagrams remitted after order booking are binding for execution.																				
Všechny technické informace obsažené v této dokumentaci jsou výhradním vlastnictvím společnosti Synerga a.s. a nesmí být nikdy použity nebo zveřejněny bez předchozího písemného souhlasu vlastníka. Závazná jsou pouze schémata předaná v souladu s registrovanou objednávkou.																				
SYNERGA a.s. Sladkého 13, 617 00 Brno Tel.: +420 548 213 222																				
REVIZE		POPIS		DATUM		ČÍSLO REVIZE: A		UMÍSTĚNÍ STAVBY:		NÁZEV PROJEKTU:		NÁZEV:		ČÍSLO VÝKRESU: RZ-N05806-01		STRANA				
						KRESLIL: ČERVENÝ R.		Masarykova univerzita		Rozvaděč RZ-N05806		RZ-N05806 - TITULNÍ LIST				1				
						KONTROLOVAL: NAVRÁTIL M.		Fakulta informatiky												
						DATUM 18.8.2025		Botanická 554/68a, 602 00 Brno		ČÍSLO ZAKÁZKY: 63-7296						LISTŮ 8				
1		2		3		4		5		6		7		8						

Všechny technické informace obsažené v této dokumentaci jsou výhradním vlastnictvím společnosti Synerga a.s. a nesmí být nikdy použity nebo předloženy písemného souhlasu vlastníka. Závazná jsou pouze schémata předaná v souladu s registrovanou objednávkou.





Vývody k motorům:  
fialová 1mm<sup>2</sup>



All technical information contained in this document is the exclusive property of Synerga a.s. and may neither be used nor disclosed without its prior written consent. Only those drawings and diagrams remitted after order booking are binding for execution.


Všechny technické informace obsažené v této dokumentaci jsou výhradním vlastnictvím společnosti Synerga a.s. a nesmí být nikdy použity nebo zveřejněny bez předchozího písemného souhlasu vlastníka. Závazná jsou pouze schémata předaná v souladu s registrovanou objednávkou.

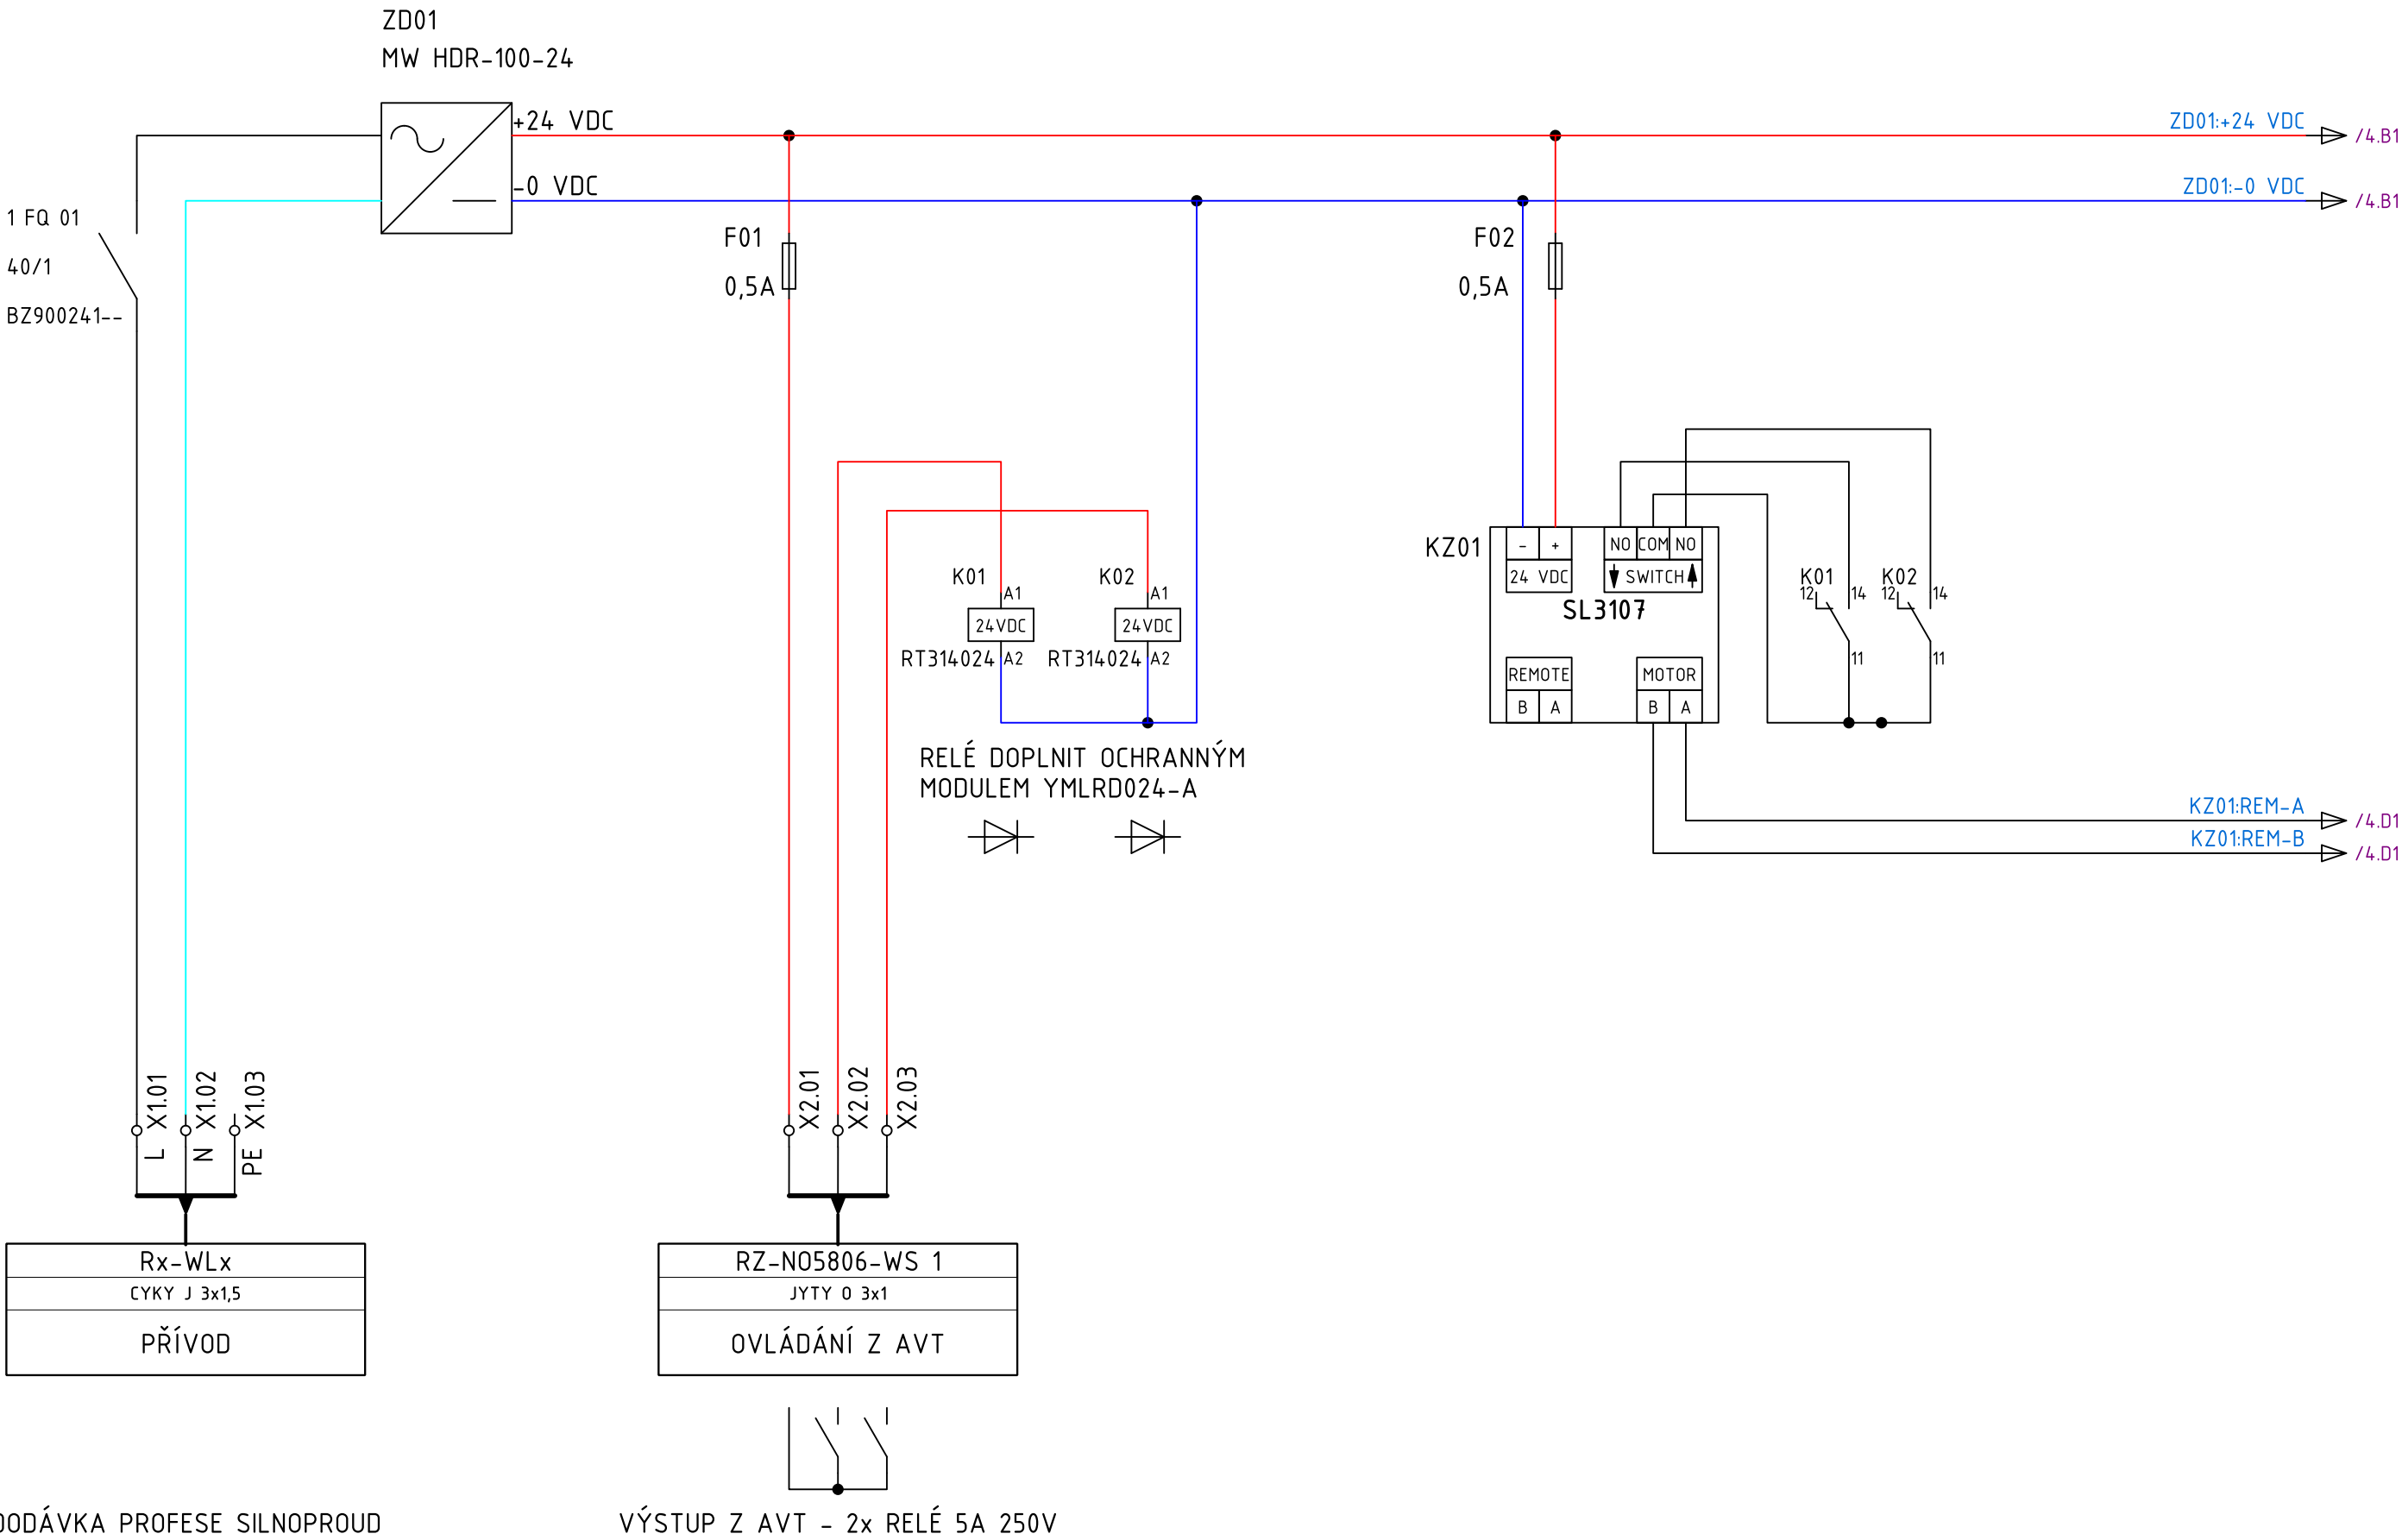


 <b>Synerga a.s.</b> Sladkého 13, 617 00 Brno Tel.: +420 548 213 222	REVIZE	POPIS	DATUM	ČÍSLO REVIZE: A KRESLIL: ČERVENÝ R. KONTOLOVAL: NAVRÁTIL M. DATUM 18.8.2025	UMÍSTĚNÍ STAVBY: Masarykova univerzita Fakulta informatiky Botanická 554/68a, 602 00 Brno	NÁZEV PROJEKTU: Rozvaděč RZ-N05806 ČÍSLO ZAKÁZKY: 63-7296	NÁZEV: RZ-N05806 - NAPÁJENÍ, NADŘÁZENÉ OVLÁDÁNÍ ČÍSLO VÝKRESU: RZ-N05806-03	LISTŮ STRANA 3 8

All technical information contained in this document is the exclusive property of Synerga a.s. and may neither be used nor disclosed without its prior written consent. Only those drawings and diagrams remitted after order booking are binding for execution.


Všechny technické informace obsažené v této dokumentaci jsou výhradním vlastnictvím společnosti Synerga a.s. a nesmí být nikdy použity nebo zveřejněny bez předchozího písemného souhlasu vlastníka. Závazná jsou pouze schémata předaná v souladu s registrovanou objednávkou.

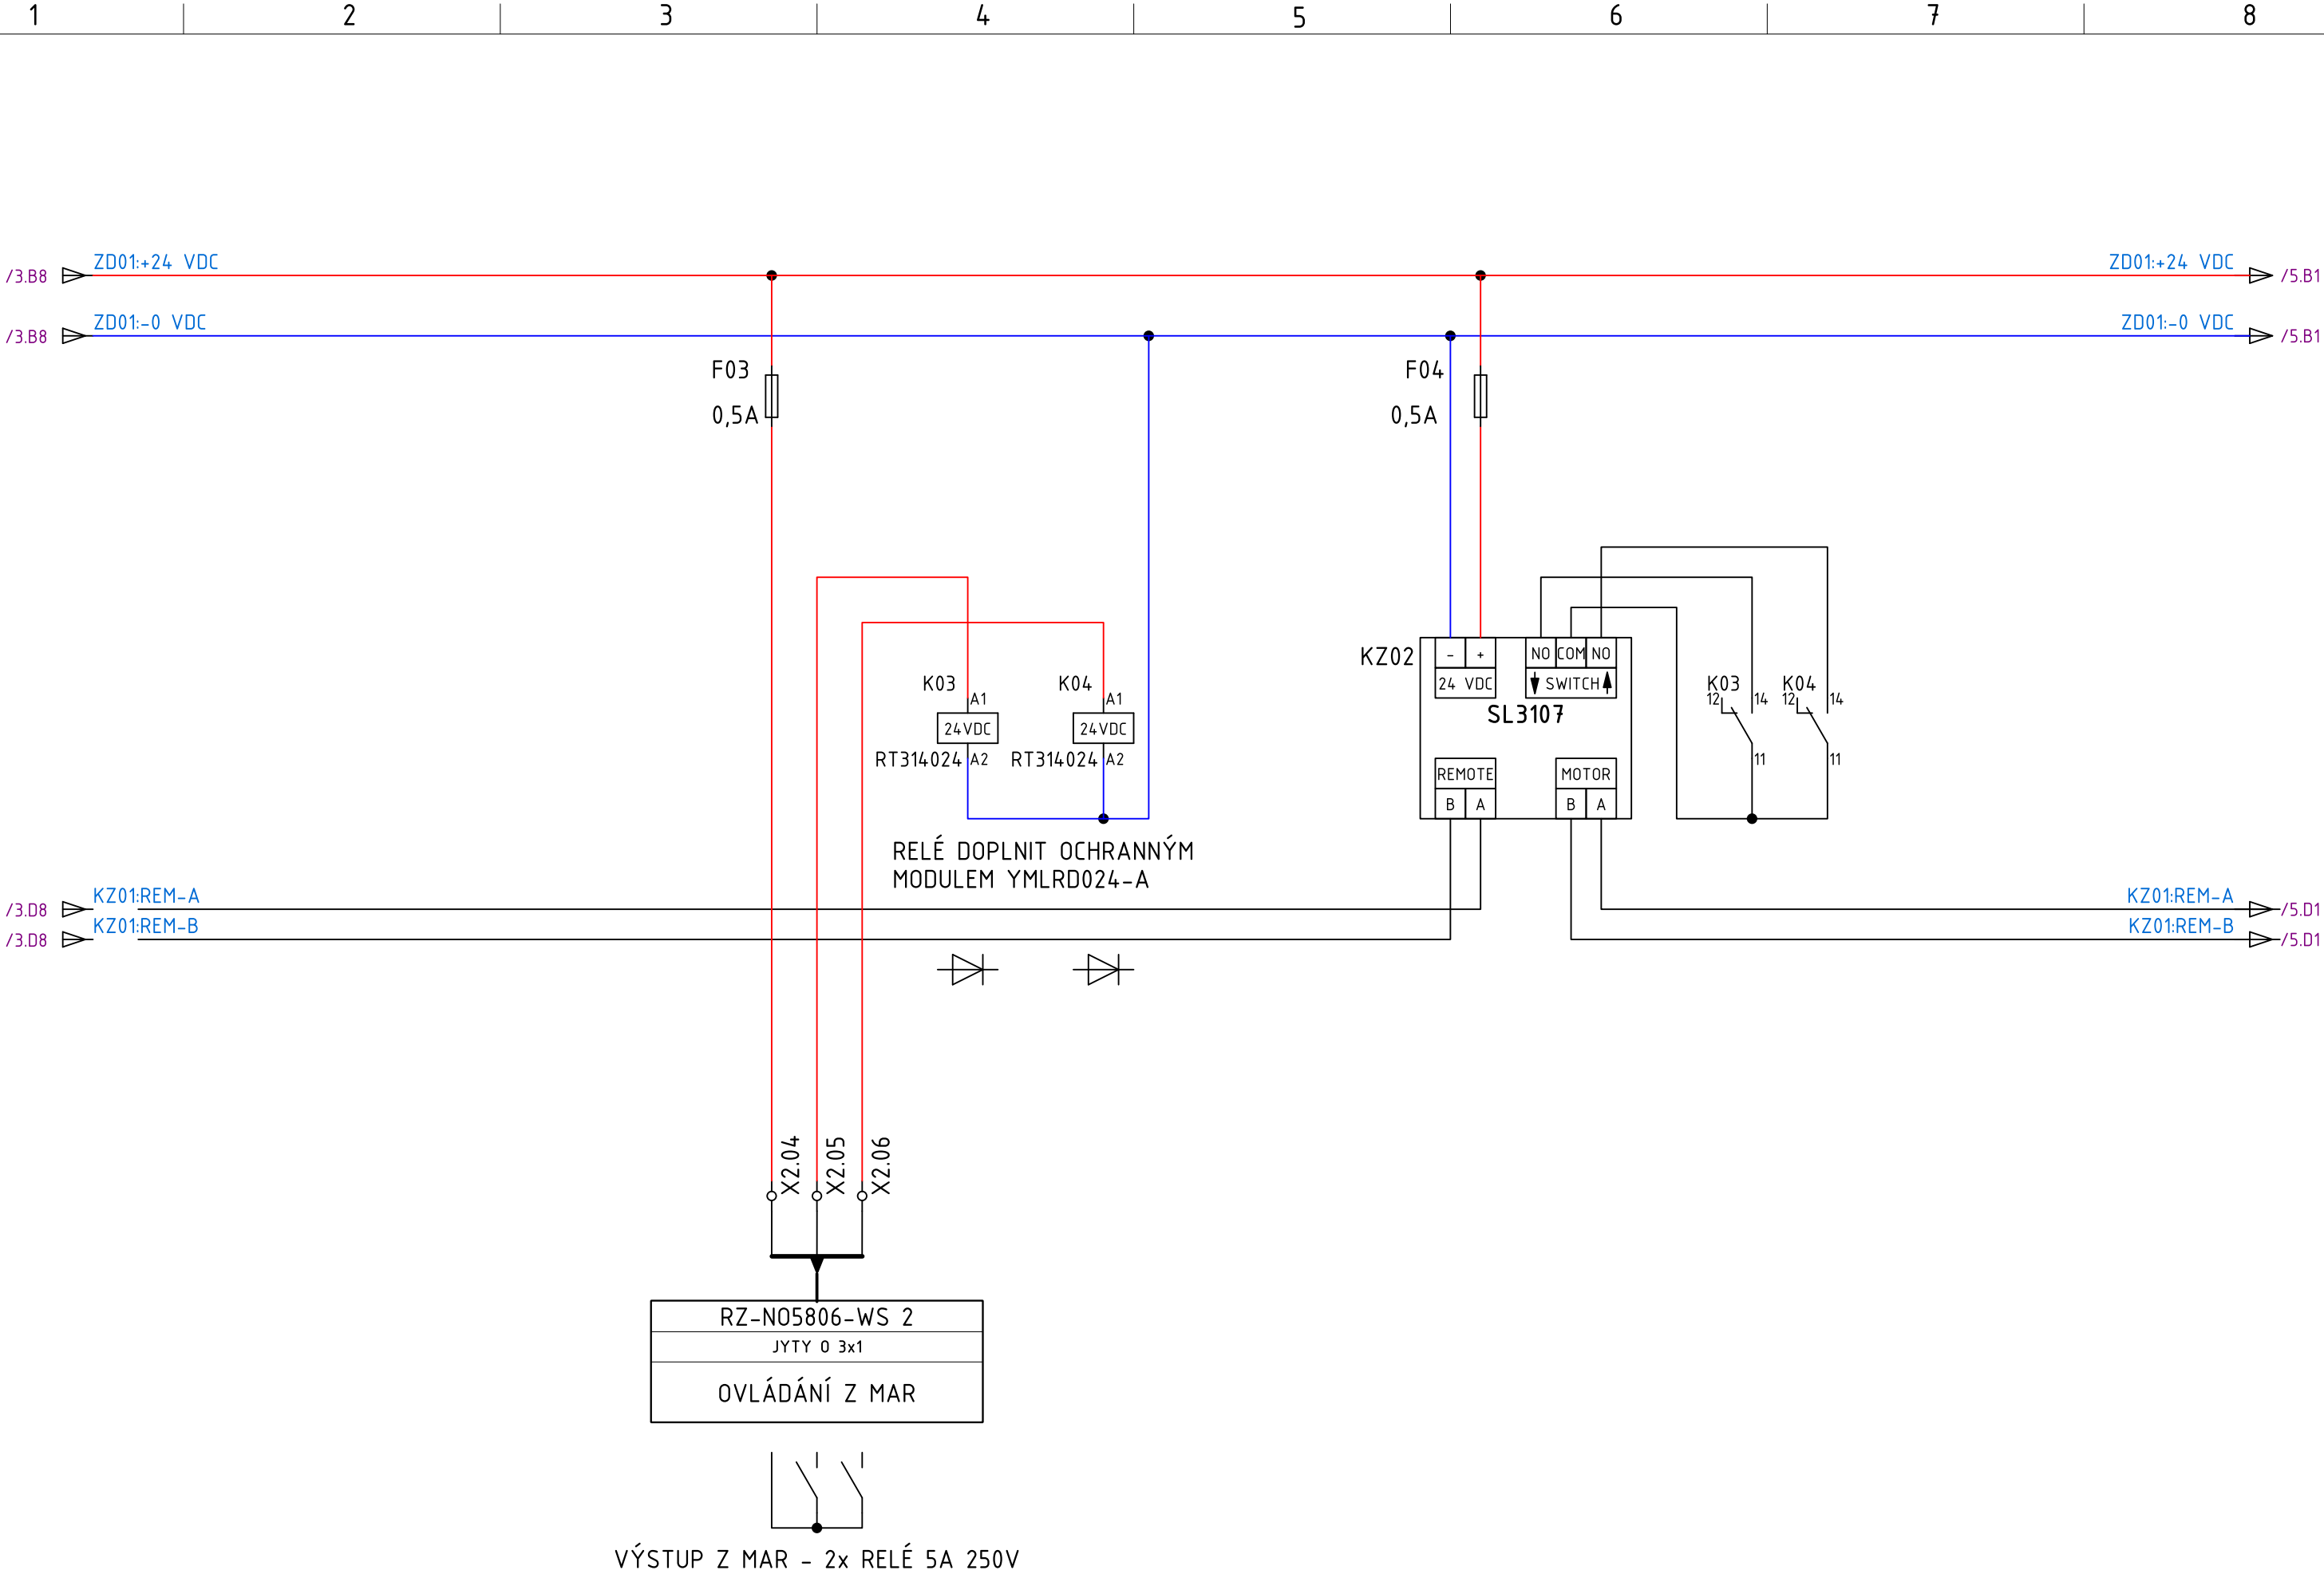

 <b>Synerga a.s.</b> Sladkého 13, 617 00 Brno Tel.: +420 548 213 222	REVIZE	POPIS	DATUM	ČÍSLO REVIZE: A KRESLIL: ČERVENÝ R. KONTRLOVAL: NAVRÁTIL M. DATUM 18.8.2025	UMÍSTĚNÍ STAVBY: Masarykova univerzita Fakulta informatiky Botanická 554/68a, 602 00 Brno	NÁZEV PROJEKTU: Rozvaděč RZ-N05806 ČÍSLO ZAKÁZKY: 63-7296	NÁZEV: RZ-N05806 - OVLÁDÁNÍ A VÝVODY ŽALUZÍÍ ČÍSLO VÝKRESU: RZ-N05806-04	LISTŮ STRANA 4 8


All technical information contained in this document is the exclusive property of Synerga a.s. and may neither be used nor disclosed without its prior written consent. Only those drawings and diagrams remitted after order booking are binding for execution.


Všechny technické informace obsažené v této dokumentaci jsou výhradním vlastnictvím společnosti Synerga a.s. a nesmí být nikdy použity nebo zveřejněny bez předchozího písemného souhlasu vlastníka. Závazná jsou pouze schémata předaná v souladu s registrovanou objednávkou.

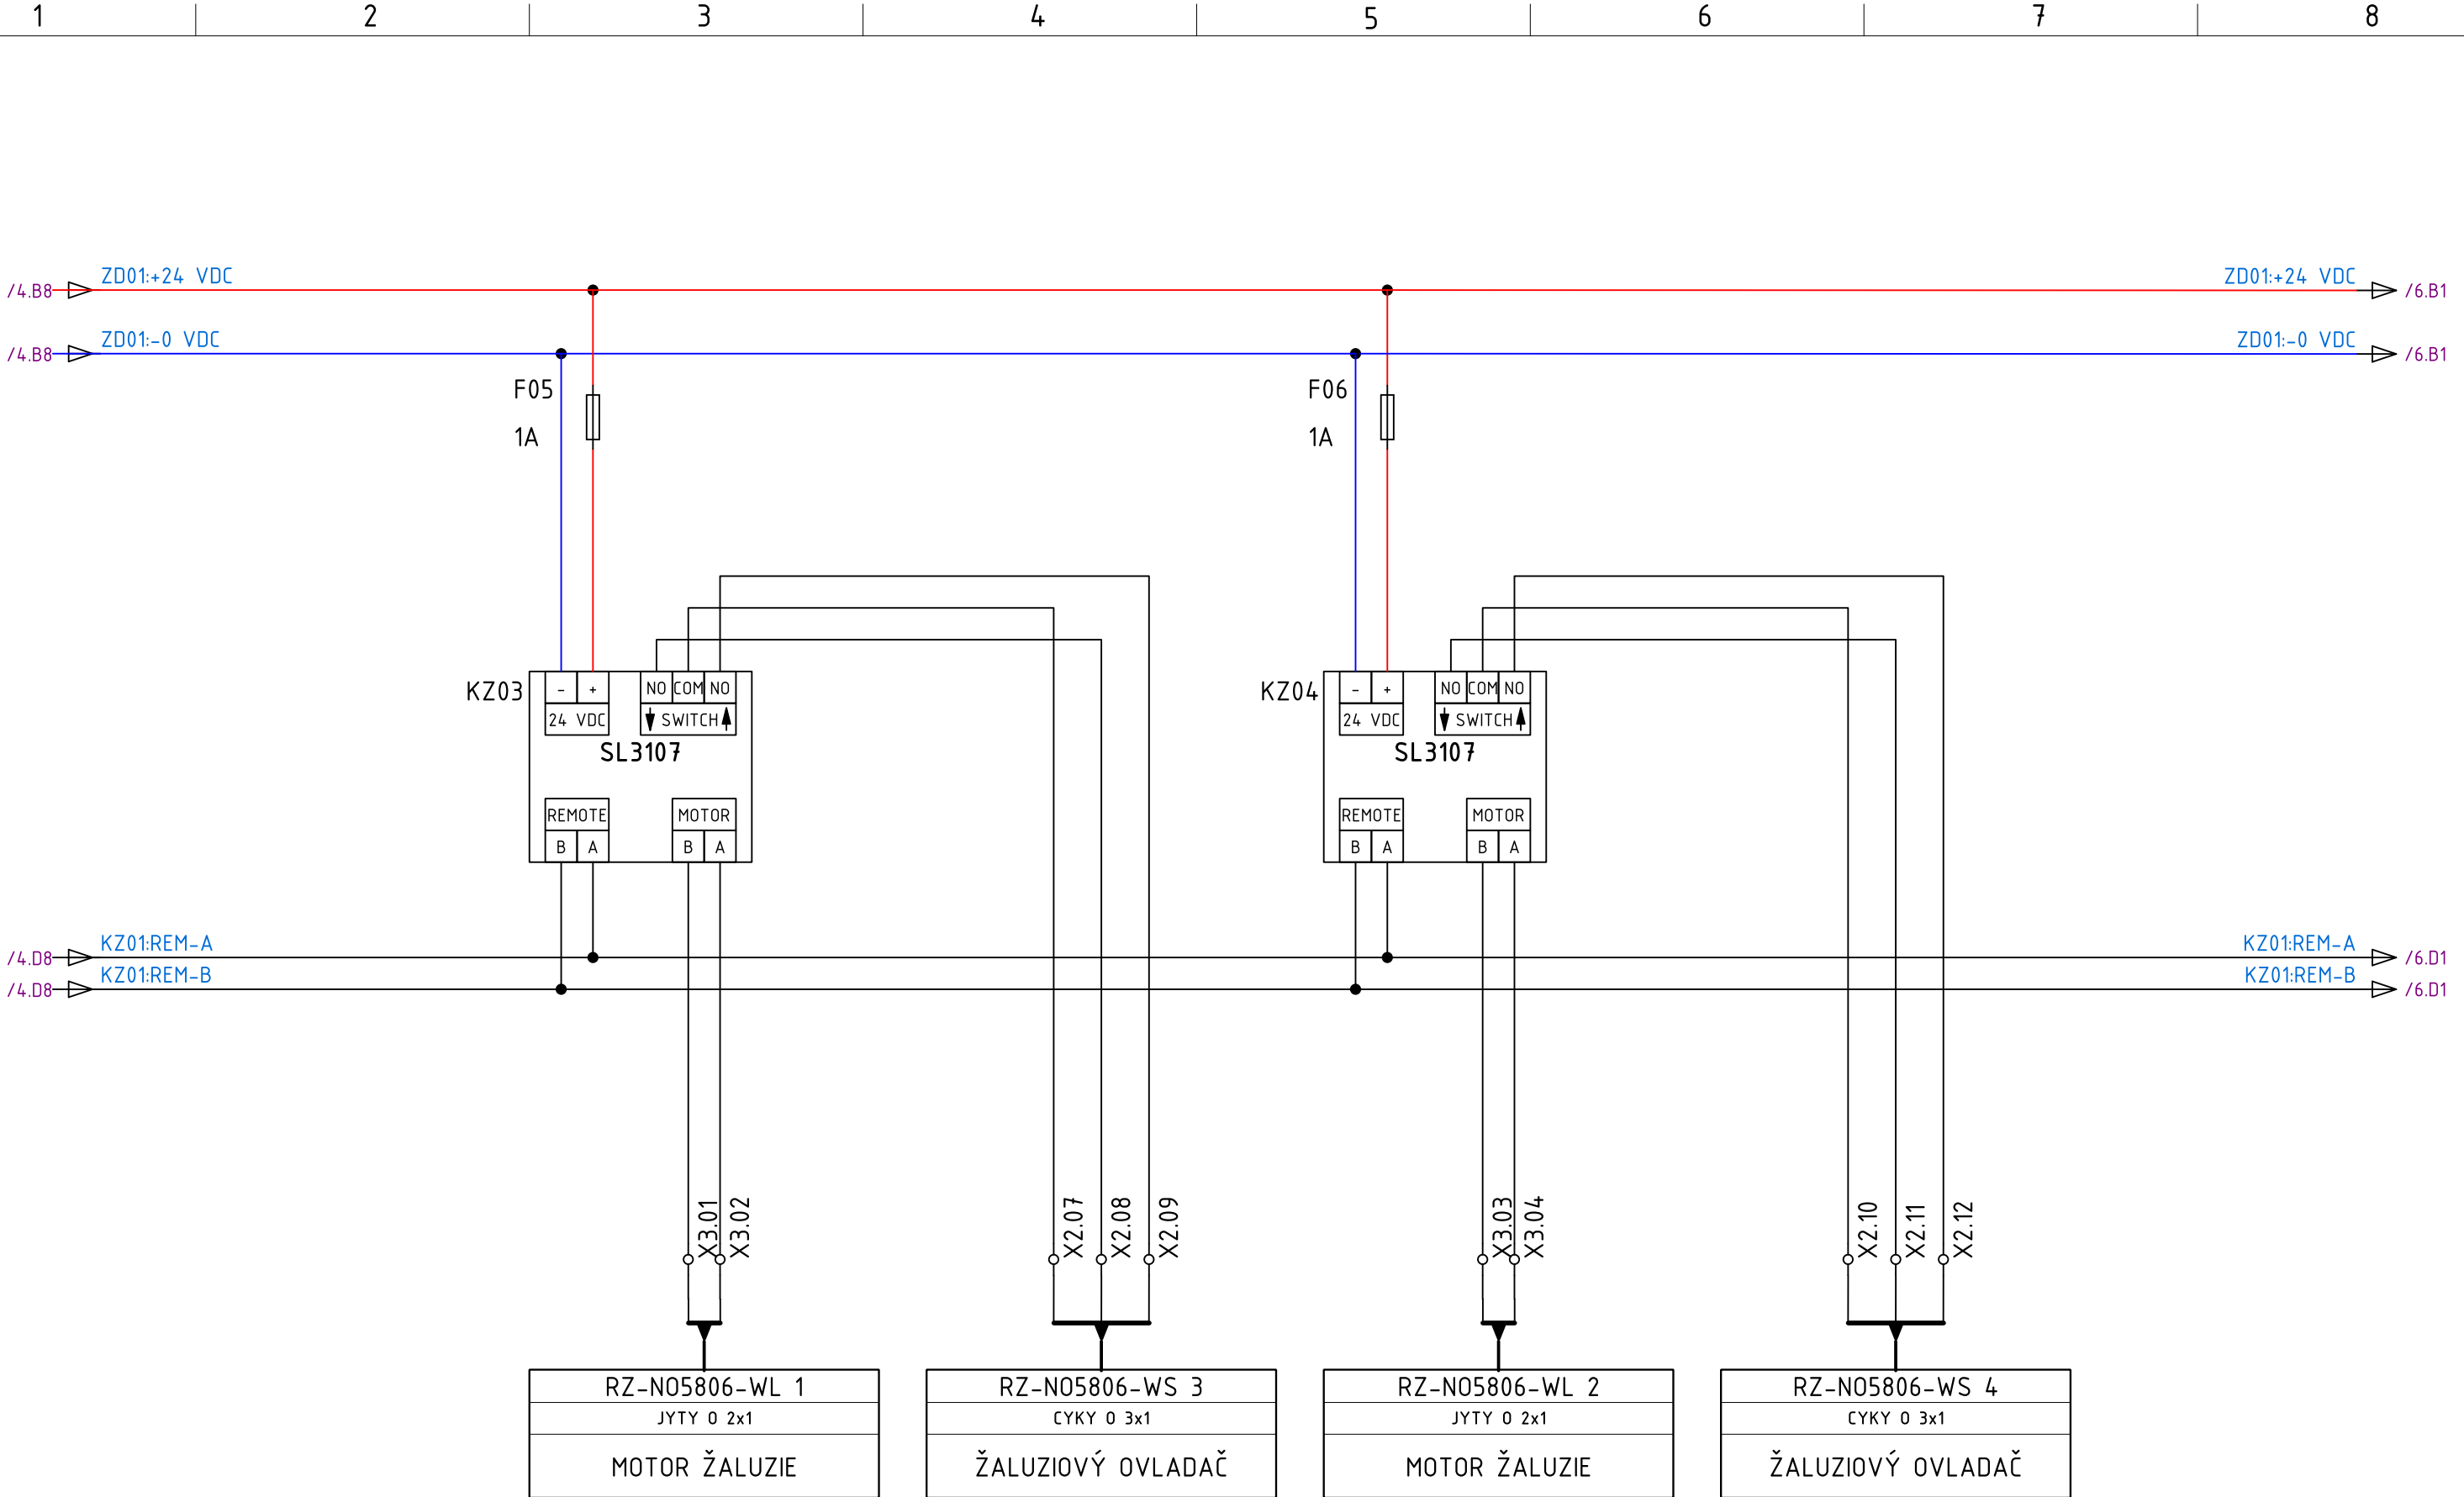

All technical information contained in this document is the exclusive property of Synerga a.s. and may neither be used nor disclosed without its prior written consent. Only those drawings and diagrams remitted after order booking are binding for execution.

Všechny technické informace obsažené v této dokumentaci jsou výhradním vlastnictvím společnosti Synerga a.s. a nesmí být nikdy použity nebo zveřejněny bez předchozího písemného souhlasu vlastníka. Závazná jsou pouze schémata předaná v souladu s registrovanou objednávkou.


 <b>Synerga a.s.</b> Sladkého 13, 617 00 Brno Tel.: +420 548 213 222	REVIZE	POPIS	DATUM	ČÍSLO REVIZE: A	UMÍSTĚNÍ STAVBY: Masarykova univerzita Fakulta informatiky Botanická 554/68a, 602 00 Brno	NÁZEV PROJEKTU: Rozvaděč RZ-N05806 ČÍSLO ZAKÁZKY: 63-7296	NÁZEV: RZ-N05806 - OVLÁDÁNÍ A VÝVODY ŽALUZÍÍ ČÍSLO VÝKRESU: RZ-N05806-06	STRANA 6
				KRESLIL: ČERVENÝ R.				LISTŮ 8
				KONTROLOVAL: NAVRÁTIL M. DATUM 18.8.2025				

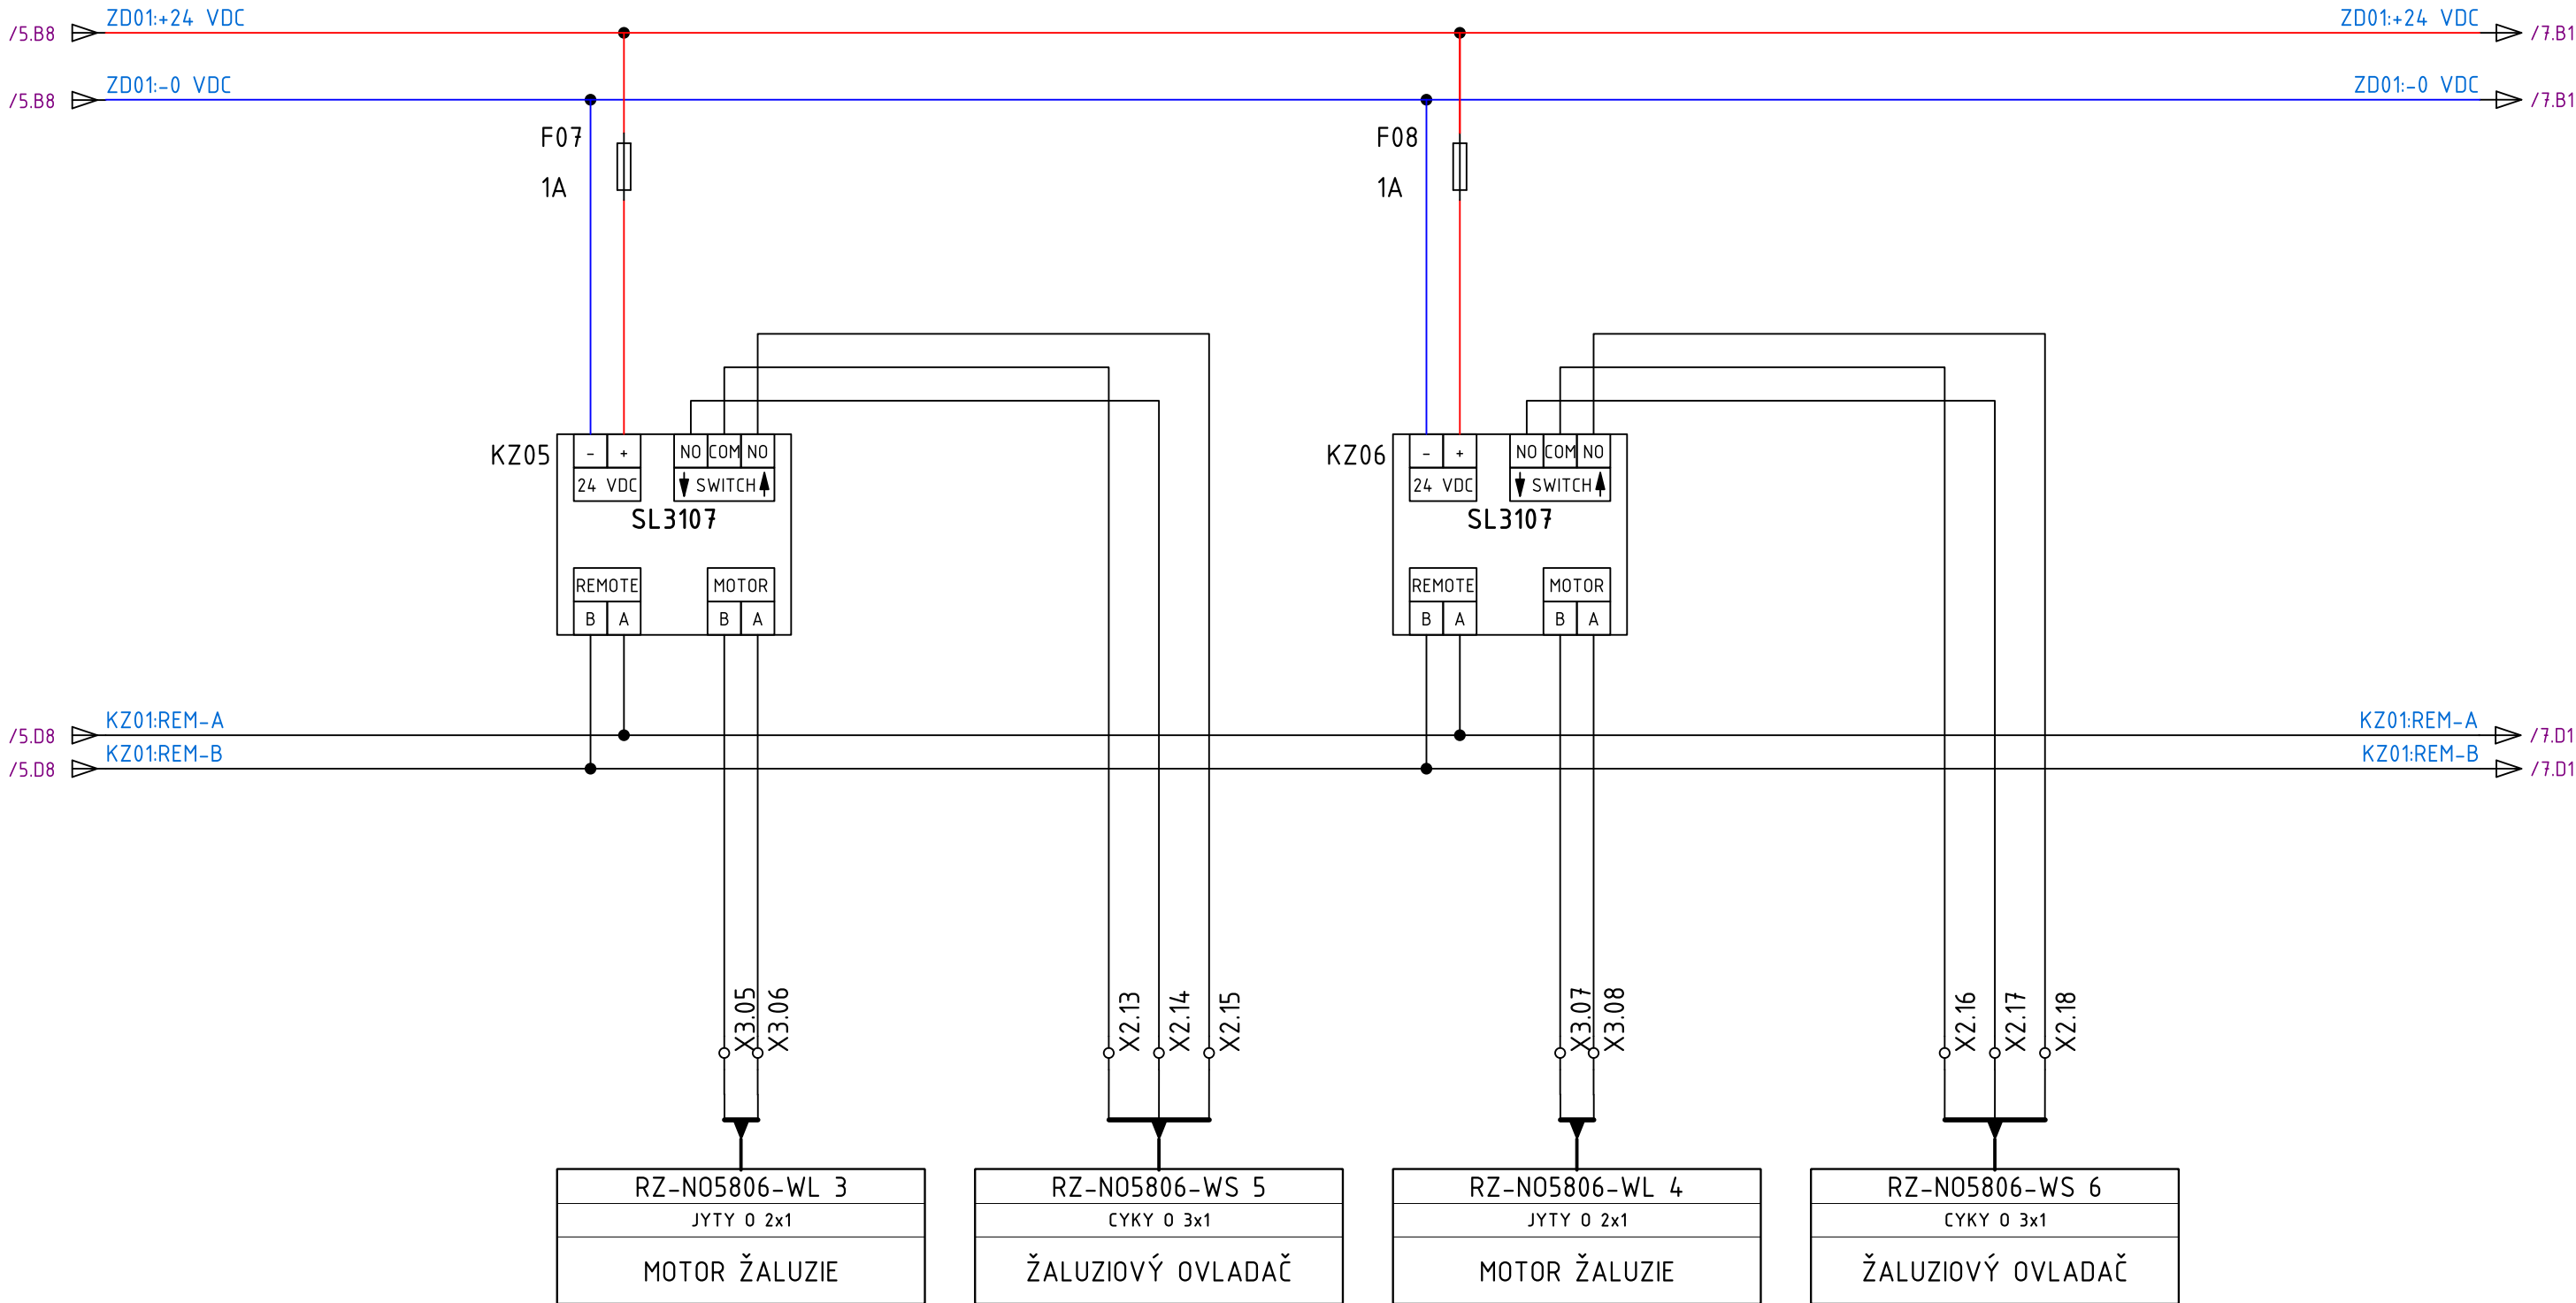



All technical information contained in this document is the exclusive property of Synerga a.s. and may neither be used nor disclosed without its prior written consent. Only those drawings and diagrams remitted after order booking are binding for execution.

Všechny technické informace obsažené v této dokumentaci jsou výhradním vlastnictvím společnosti Synerga a.s. a nesmí být nikdy použity nebo zveřejněny bez předchozího písemného souhlasu vlastníka. Závazná jsou pouze schémata předaná v souladu s registrovanou objednávkou.

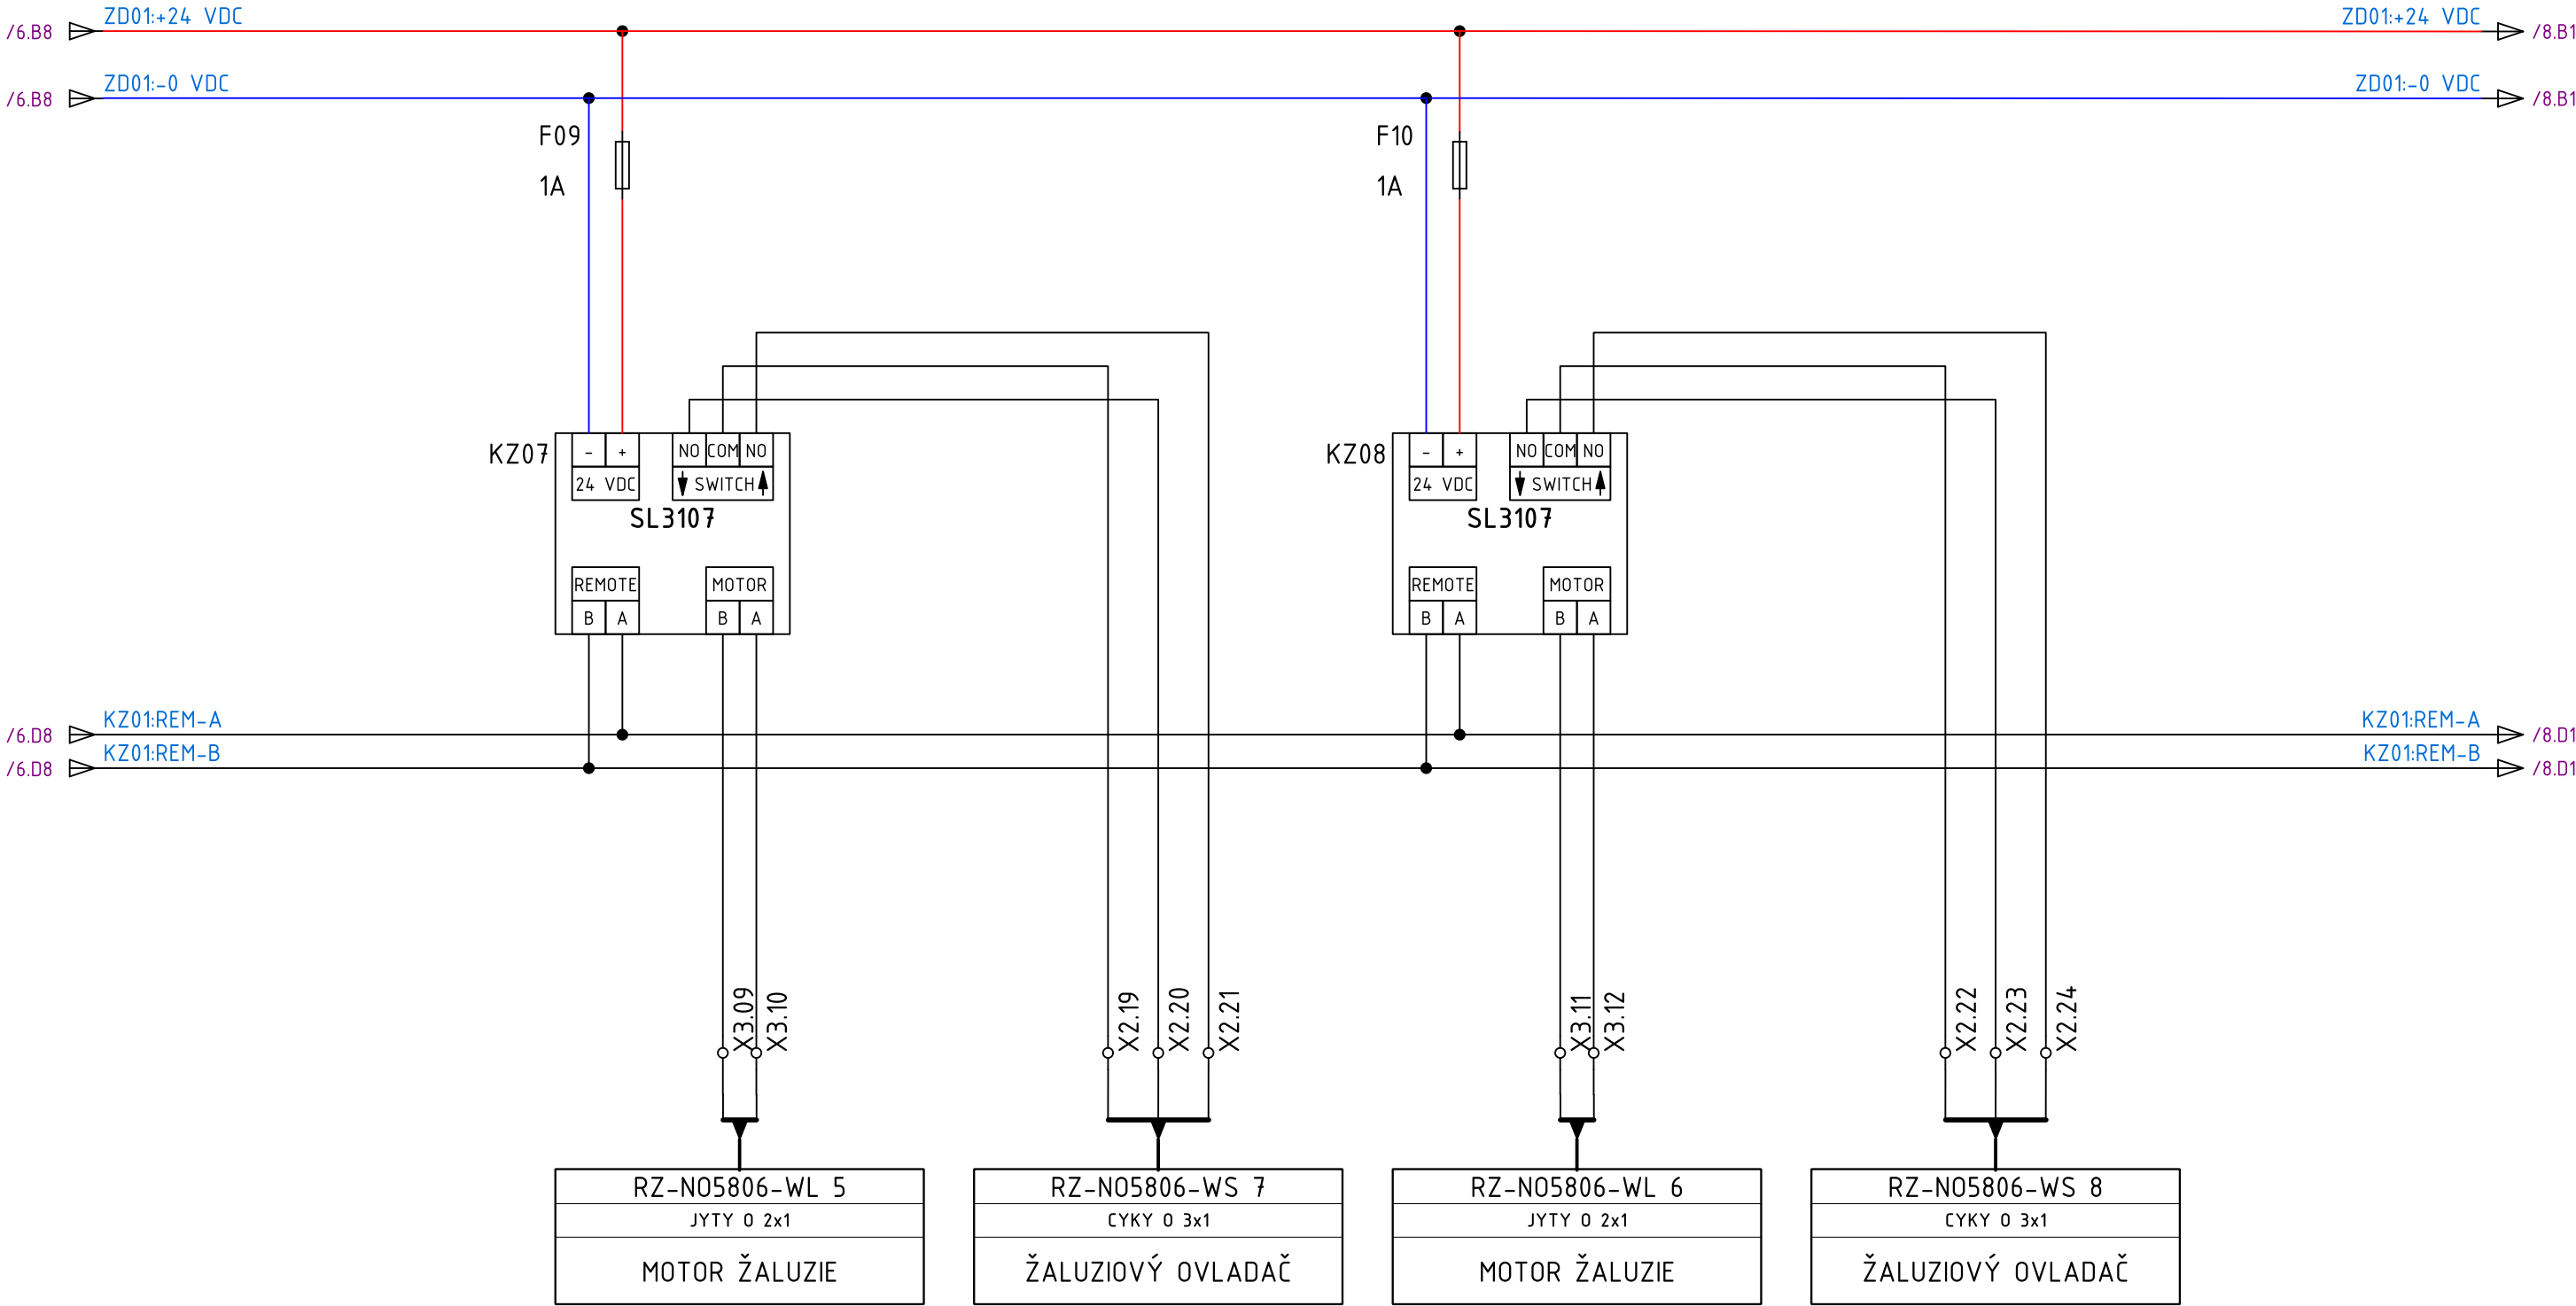

All technical information contained in this document is the exclusive property of Synerga a.s. and may neither be used nor disclosed without its prior written consent. Only those drawings and diagrams remitted after order booking are binding for execution.

Všechny technické informace obsažené v této dokumentaci jsou výhradním vlastnictvím společnosti Synerga a.s. a nesmí být nikdy použity nebo zveřejněny bez předchozího písemného souhlasu vlastníka. Závazná jsou pouze schémata předaná v souladu s registrovanou objednávkou.

