
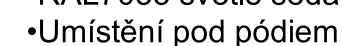


A	1		2		3		4		5		6		7		8											
	INDEX OF SHEETS														SHEET	DESCRIPTION	DRAWING No.	REVISIONS								A
	SHEET	DESCRIPTION				DRAWING No.		REVISIONS																		
	A	B	C	D	E	F	G	H																		
B	1	RZ-N05910 - TITULNÍ LIST				RZ-N05910-01																				
	2	RZ-N05910 - USPOŘÁDÁN Í ROZVODNICE				RZ-N05910-02																				
	3	RZ-N05910 - NAPÁJENÍ, NADŘAZENÉ OVLÁDÁNÍ				RZ-N05910-03																				
	4	RZ-N05910 - OVLÁDÁNÍ A VÝVODY ŽALUZÍÍ				RZ-N05910-04																				
	5	RZ-N05910 -				RZ-N05910-05																				
	6	RZ-N05910 -				RZ-N05910-06																				
	7	RZ-N05910 -				RZ-N05910-07																				
	8	RZ-N05910 -				RZ-N05910-08																				
	9	RZ-N05910 -				RZ-N05910-09																				
	10	RZ-N05910 -				RZ-N05910-10																				
C	11	RZ-N05910 -				RZ-N05910-11																				
	12	RZ-N05910 -				RZ-N05910-12																				
	13	RZ-N05910 -				RZ-N05910-13																				
	14	RZ-N05910 -				RZ-N05910-14																				
	15	RZ-N05910 -				RZ-N05910-15																				
	16	RZ-N05910 -				RZ-N05910-16																				
	17	RZ-N05910 -				RZ-N05910-17																				
	18	RZ-N05910 -				RZ-N05910-18																				
	19	RZ-N05910 -				RZ-N05910-19																				
	20	RZ-N05910 -				RZ-N05910-20																				
D	21	RZ-N05910 -				RZ-N05910-21																				
	22	RZ-N05910 -				RZ-N05910-22																				
	23	RZ-N05910 -				RZ-N05910-23																				
	24	RZ-N05910 -				RZ-N05910-24																				
	25	RZ-N05910 -				RZ-N05910-25																				
	26	RZ-N05910 -				RZ-N05910-26																				
	27	RZ-N05910 -				RZ-N05910-27																				
	28	RZ-N05910 -				RZ-N05910-28																				
	29	RZ-N05910 -				RZ-N05910-29																				
	30	RZ-N05910 -				RZ-N05910-30																				
E	31	RZ-N05910 -				RZ-N05910-31																				
	32	RZ-N05910 -				RZ-N05910-32																				
	33	RZ-N05910 -				RZ-N05910-33																				
	34	RZ-N05910 -				RZ-N05910-34																				
	35	RZ-N05910 -				RZ-N05910-35																				
	36	RZ-N05910 -				RZ-N05910-36																				
	37	RZ-N05910 -				RZ-N05910-37																				
	38	RZ-N05910 -				RZ-N05910-38																				
	39	RZ-N05910 -				RZ-N05910-39																				
	40	RZ-N05910 -				RZ-N05910-40																				
F	41	RZ-N05910 -				RZ-N05910-41																				
	42	RZ-N05910 -				RZ-N05910-42																				
	43	RZ-N05910 -				RZ-N05910-43																				
	44	RZ-N05910 -				RZ-N05910-44																				
	45	RZ-N05910 -				RZ-N05910-45																				
	46	RZ-N05910 -				RZ-N05910-46																				
G	 Synerga a.s. Sladkého 13, 617 00 Brno Tel.: +420 548 213 222		REVIZE	POPIS	DATUM	ČÍSLO REVIZE: A		UMÍSTĚNÍ STAVBY: Masarykova univerzita Fakulta informatiky Botanická 554/68a, 602 00 Brno		NÁZEV PROJEKTU: Rozvaděč RZ-N05910 ČÍSLO ZAKÁZKY: 63-7296		NÁZEV: RZ-N05910 - TITULNÍ LIST ČÍSLO VÝKRESU: RZ-N05910-01		STRANA 1 LISTŮ 4		G										
	KRESLIL: ČERVENÝ R.																									
	KONTROLOVAL: NAVRÁTIL M.																									
1		2		3		4		5		6		7		8												

Všechny technické informace obsažené v této dokumentaci jsou výhradním vlastnictvím společnosti Synerga a.s. a nesmí být nikdy použity nebo zveřejněny bez předchozího písemného souhlasu vlastníka. Závažná jsou pouze schémata předaná v souladu s registrovanou objednávkou.




fialová 1mm2




All technical information contained in this document is the exclusive property of Synerga a.s. and may neither be used nor disclosed without its prior written consent. Only those drawings and diagrams remitted after order booking are binding for execution.

Všechny technické informace obsažené v této dokumentaci jsou výhradním vlastnictvím společnosti Synerga a.s. a nesmí být nikdy použity nebo zveřejněny bez předchozího písemného souhlasu vlastníka. Závazná jsou pouze schémata předaná v souladu s registrovanou objednávkou.

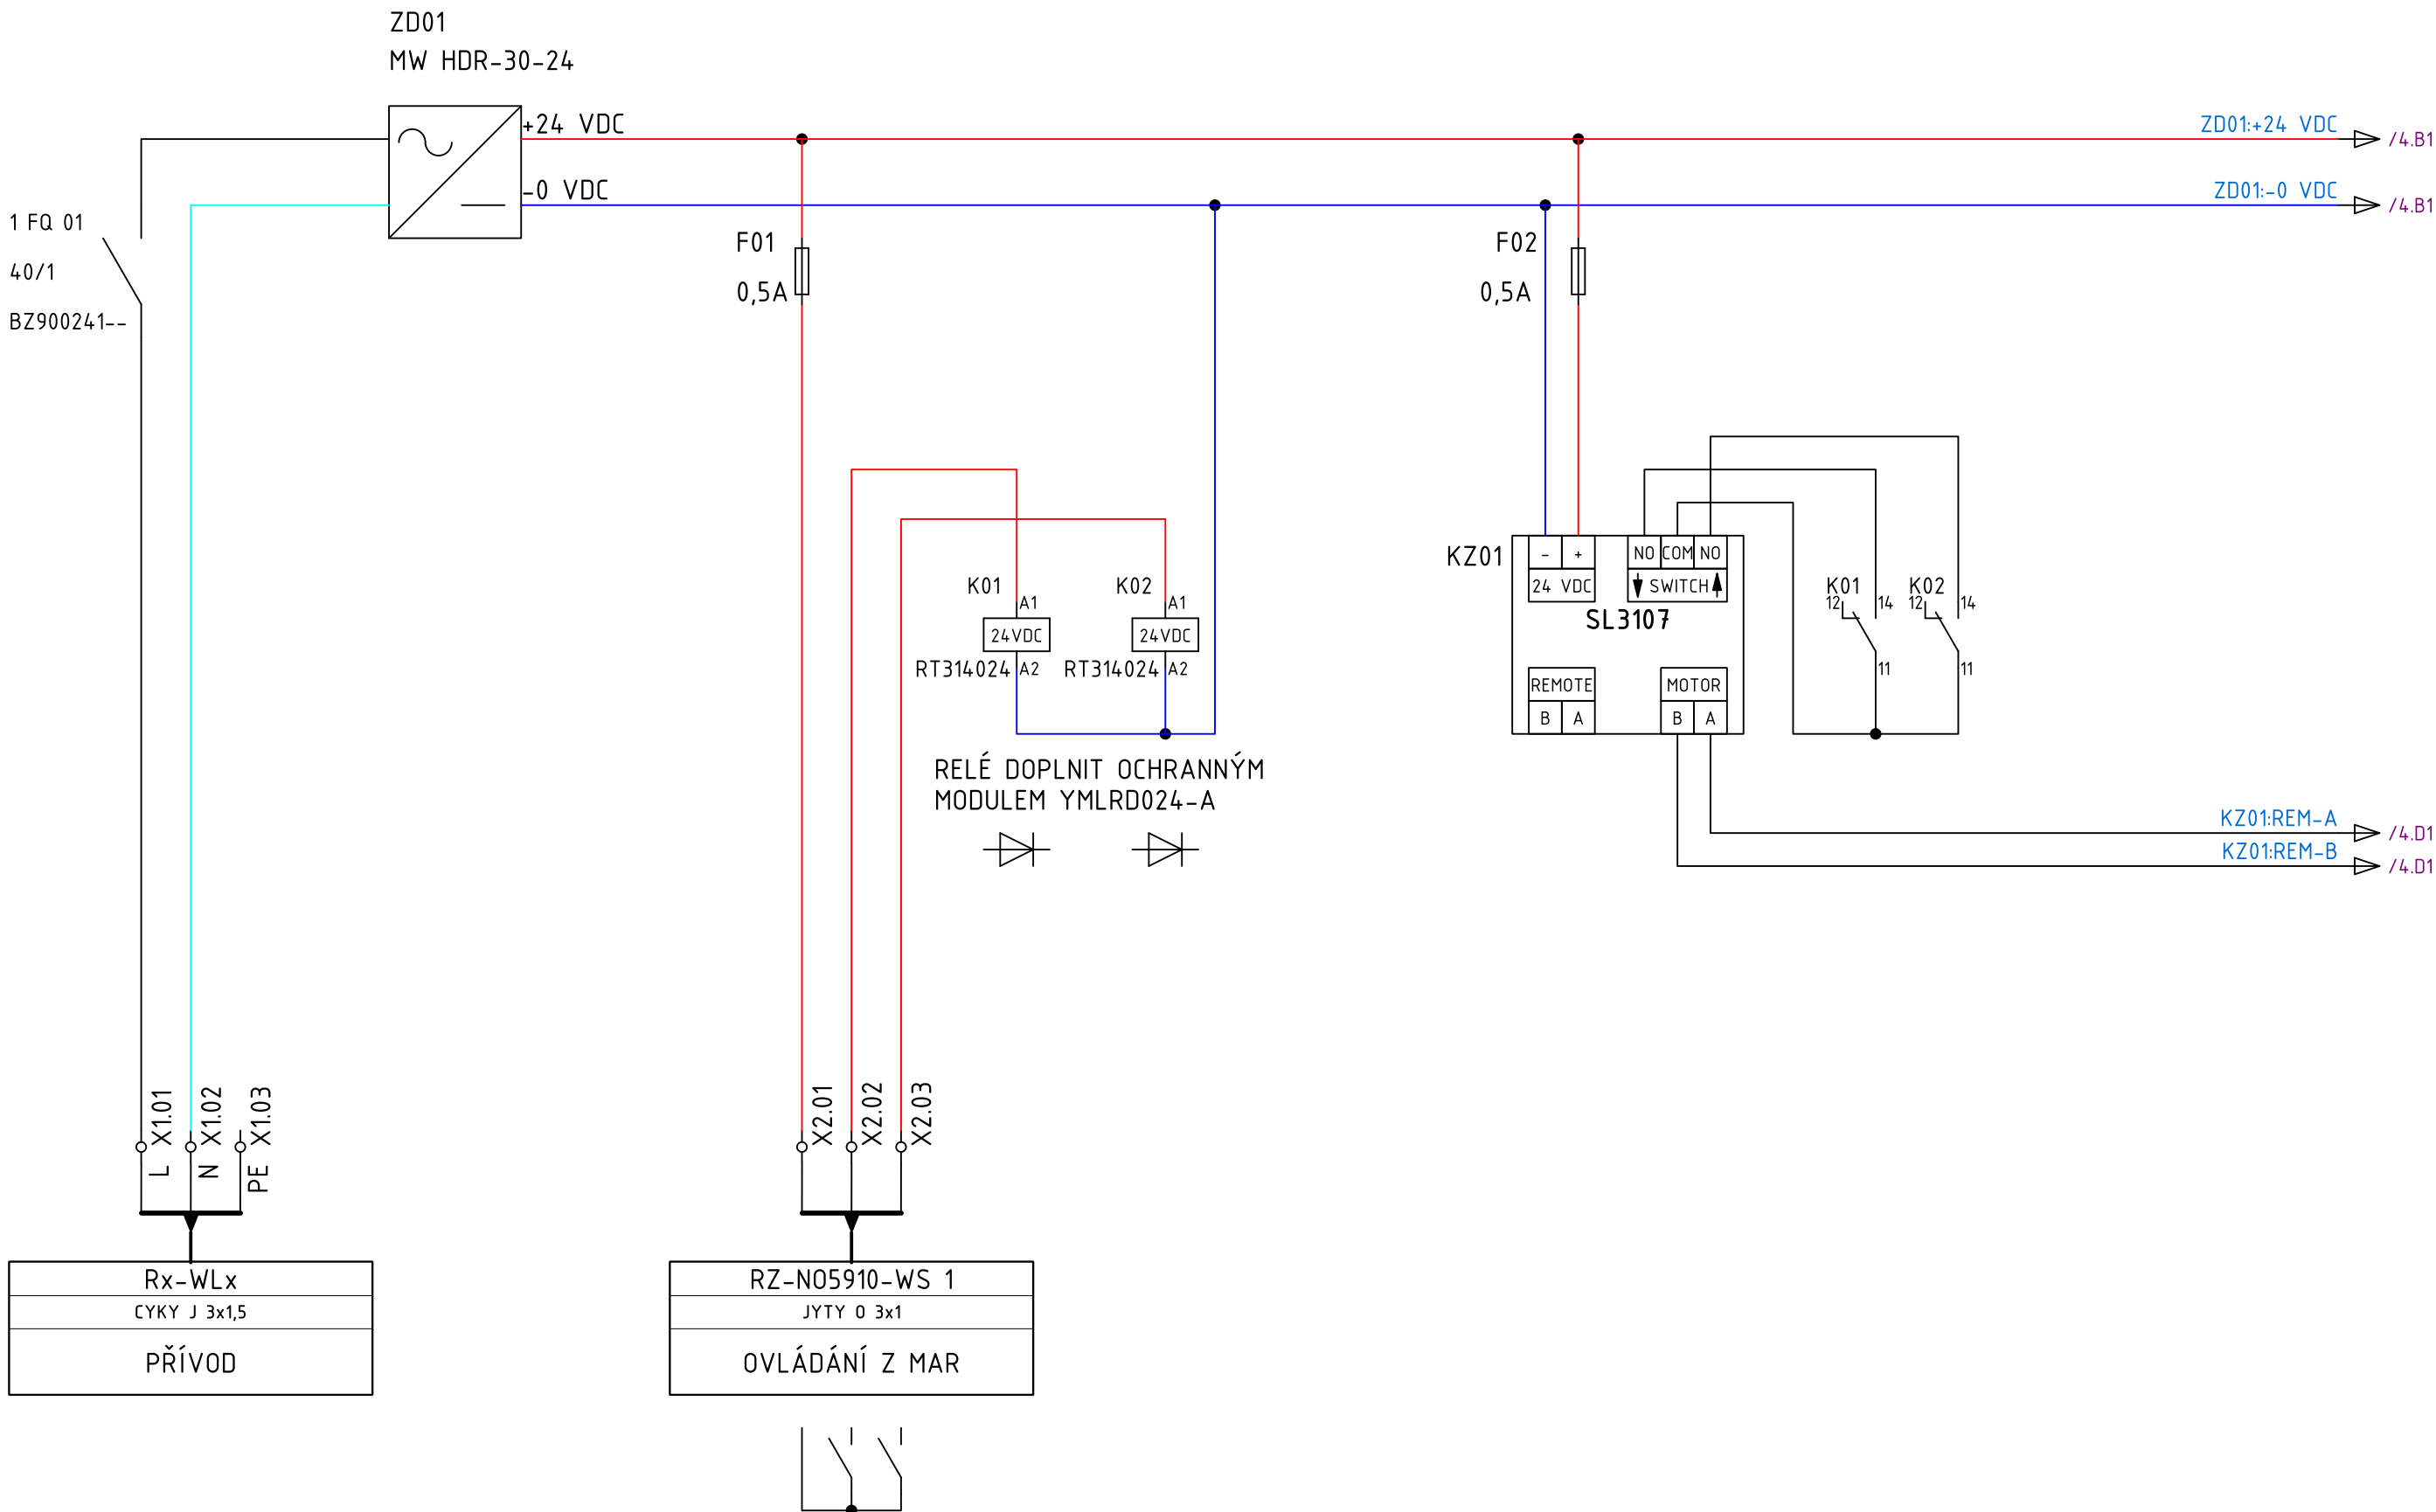


DODÁVKA PROFESE SILNOPROUD


VÝSTUP Z MAR - 2x RELÉ 5A 250V

 Synerga a.s. Sladkého 13, 617 00 Brno Tel.: +420 548 213 222	REVIZE	POPIS	DATUM	ČÍSLO REVIZE: A KRESLIL: ČERVENÝ R. KONTOLOVAL: NAVRÁTIL M. DATUM 18.8.2025	UMÍSTĚNÍ STAVBY: Masarykova univerzita Fakulta informatiky Botanická 554/68a, 602 00 Brno	NÁZEV PROJEKTU: Rozvaděč RZ-N05910 ČÍSLO ZAKÁZKY: 63-7296	NÁZEV: RZ-N05910 - NAPÁJENÍ, NADŘAZENÉ OVLÁDÁNÍ ČÍSLO VÝKRESU: RZ-N05910-03	LISTŮ 3 4

All technical information contained in this document is the exclusive property of Synerga a.s. and may neither be used nor disclosed without its prior written consent. Only those drawings and diagrams remitted after order booking are binding for execution.

Všechny technické informace obsažené v této dokumentaci jsou výhradním vlastnictvím společnosti Synerga a.s. a nesmí být nikdy použity nebo zveřejněny bez předchozího písemného souhlasu vlastníka. Závazná jsou pouze schémata předaná v souladu s registrovanou objednávkou.

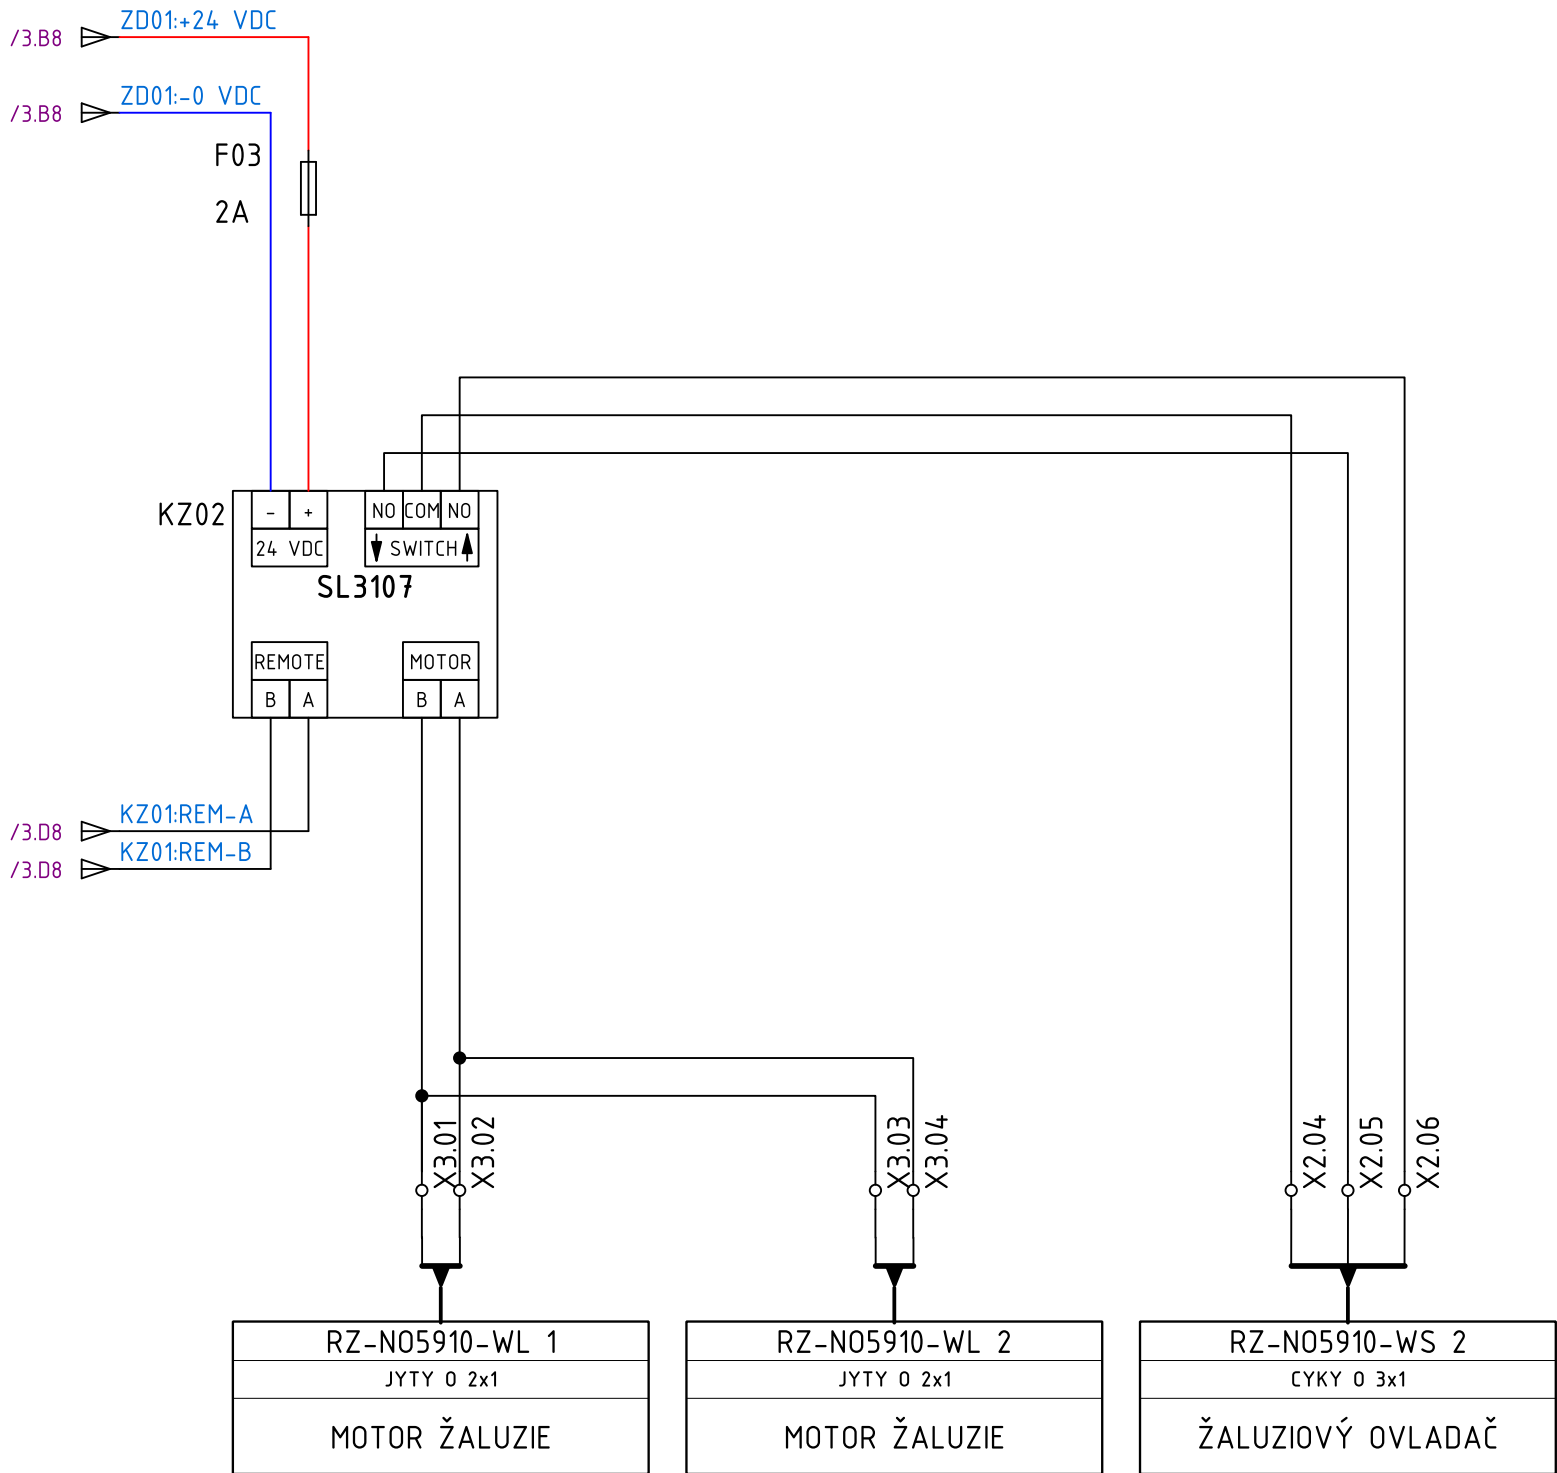

 Synerga a.s. Sladkého 13, 617 00 Brno Tel.: +420 548 213 222	REVIZE	POPIS	DATUM	ČÍSLO REVIZE: A KRESLIL: ČERVENÝ R. KONTRÓLOVAL: NAVRÁTIL M. DATUM 18.8.2025	UMÍSTĚNÍ STAVBY: Masarykova univerzita Fakulta informatiky Botanická 554/68a, 602 00 Brno	NÁZEV PROJEKTU: Rozvaděč RZ-N05910 ČÍSLO ZAKÁZKY: 63-7296	NÁZEV: RZ-N05910 - OVLÁDÁNÍ A VÝVODY ŽALUZÍ ČÍSLO VÝKRESU: RZ-N05910-04	LISTŮ 4