

## Výstavba objektu „Dětská skupina na UKB MUNI“ v areálu Univerzitního kampusu Masarykovy univerzity, Brno - Bohunice

### Situace širších vztahů





# Výstavba objektu „Dětská skupina na UKB MUNI“ v areálu Univerzitního kampusu Masarykovy univerzity, Brno - Bohunice


## - Univerzitní kampus - zakreslení do fotomapy





# Výstavba objektu „Dětská skupina na UKB MUNI“ v areálu Univerzitního kampusu Masarykovy univerzity, Brno - Bohunice

- vyznačení plochy pro výstavbu

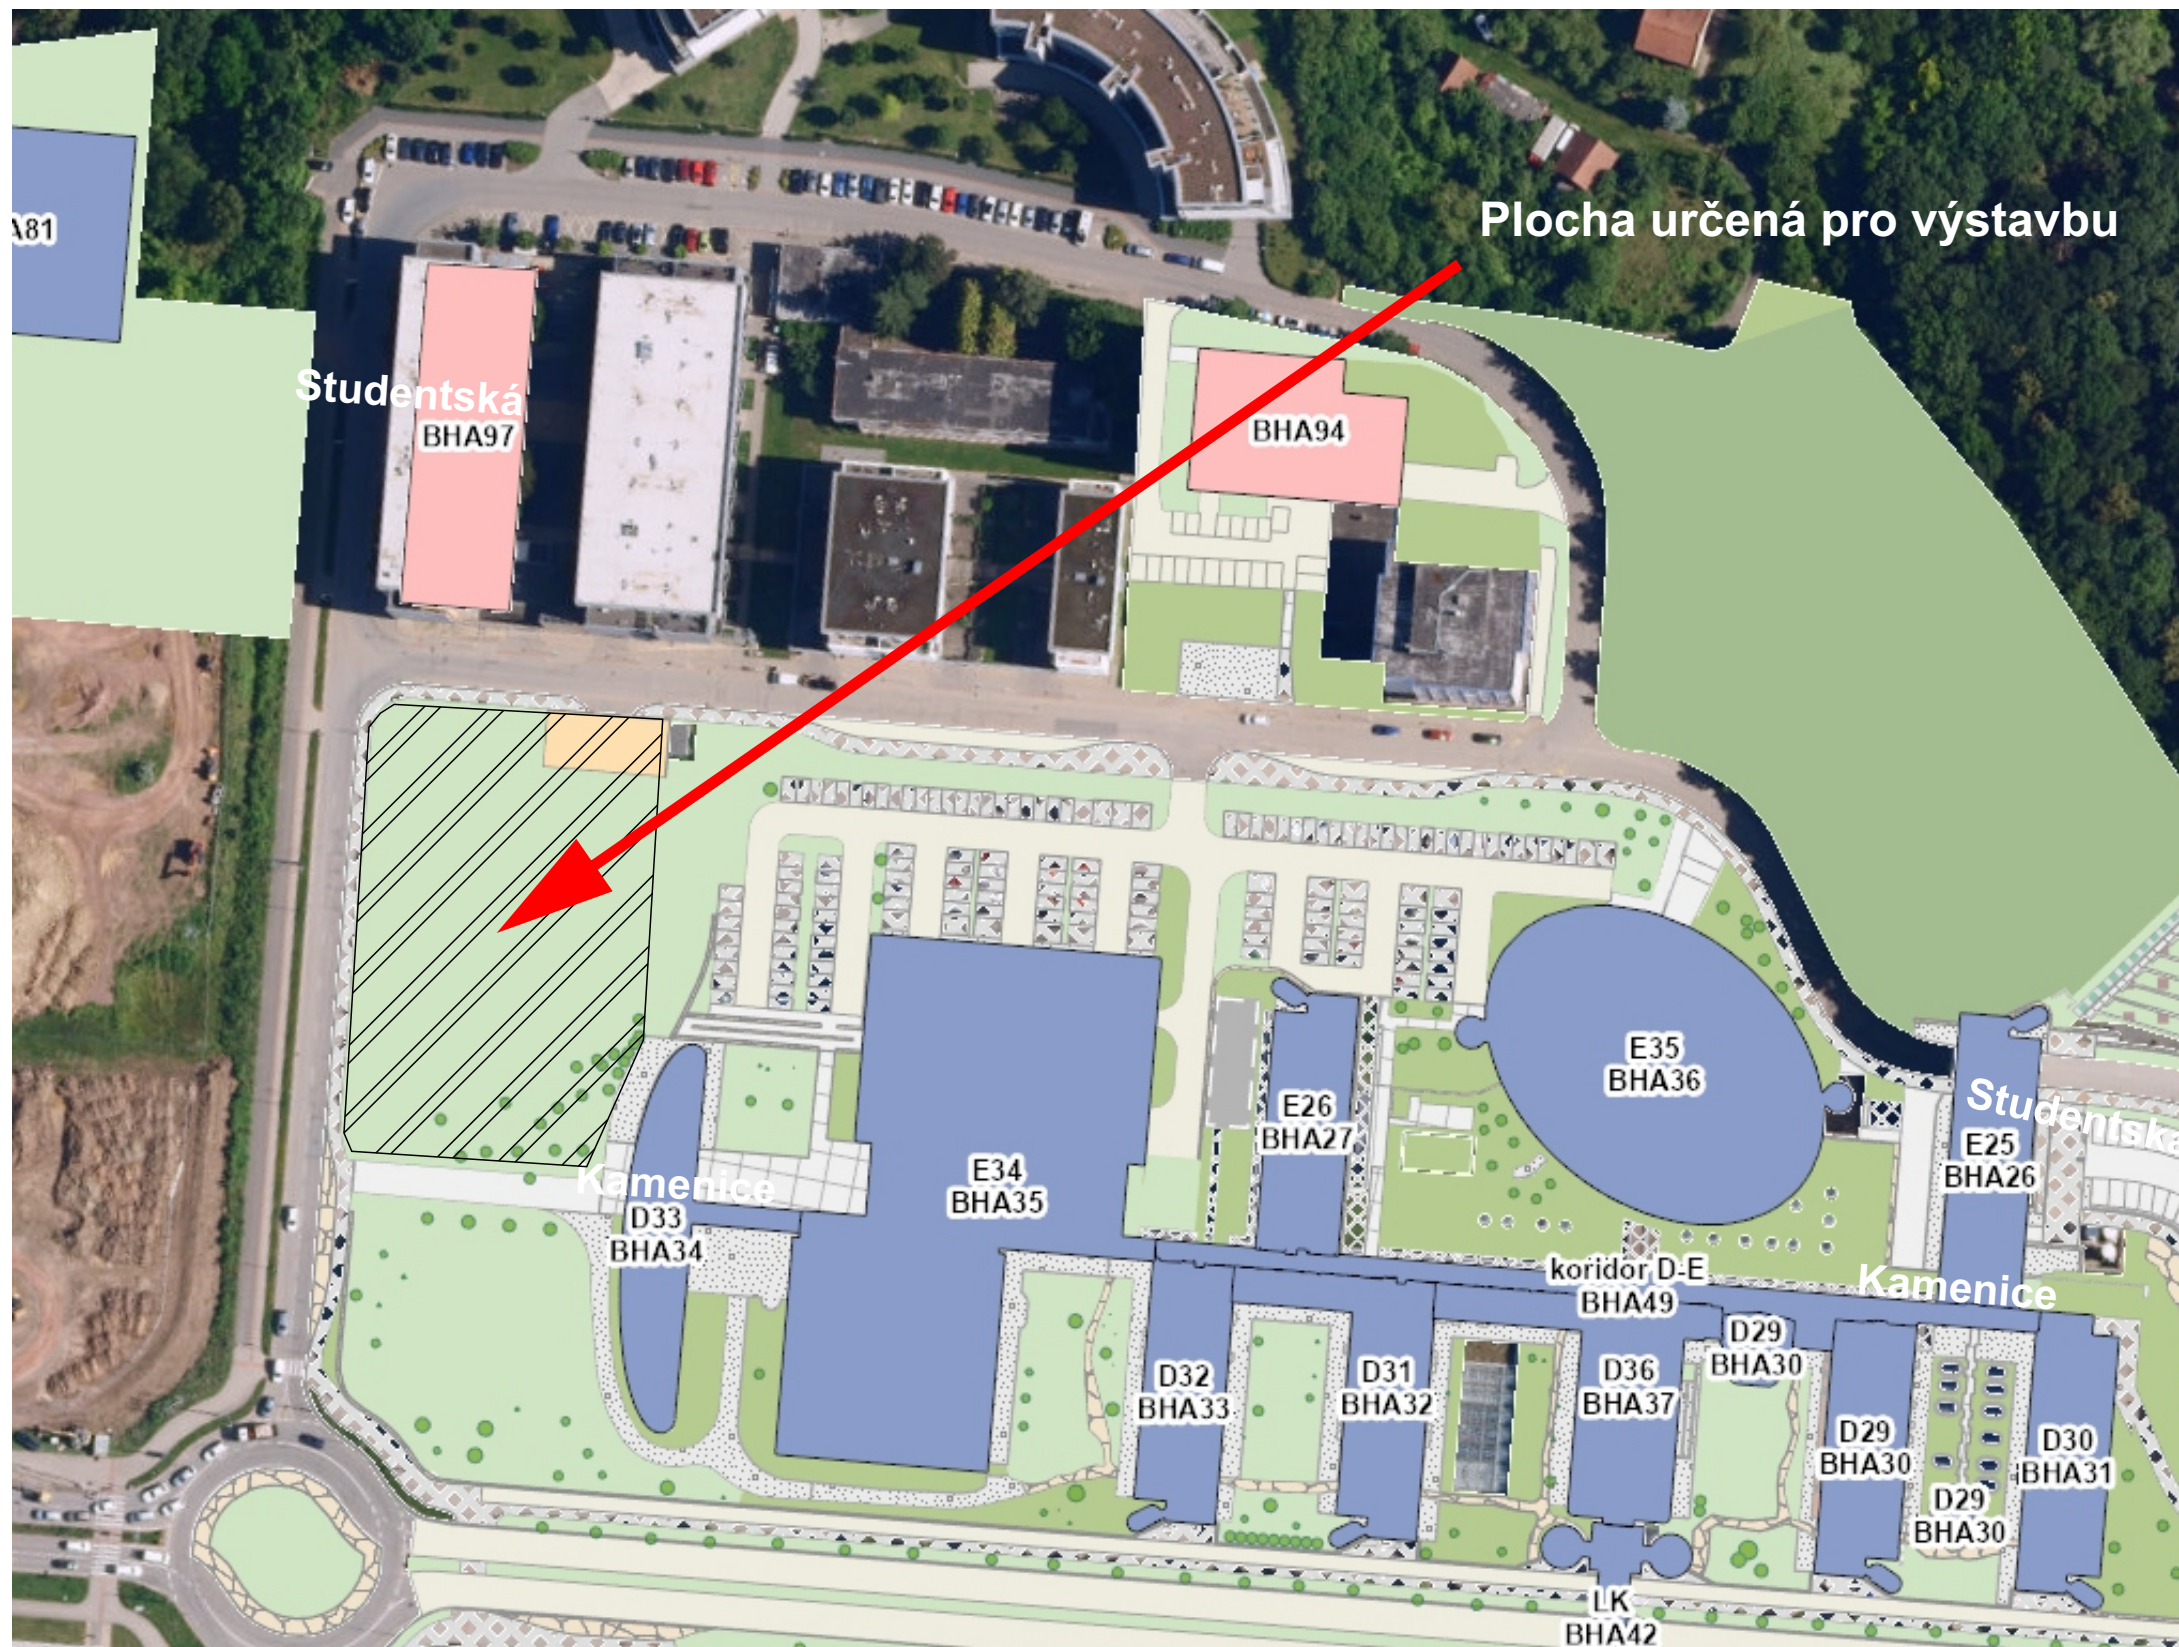




# Výstavba objektu „Dětská skupina na UKB MUNI“ v areálu Univerzitního kampusu Masarykovy univerzity, Brno - Bohunice

- katastrální území Brno - Bohunice, LV 929 - Masarykova univerzita

Parcely ve vlastnictví MUNI určené pro výstavbu

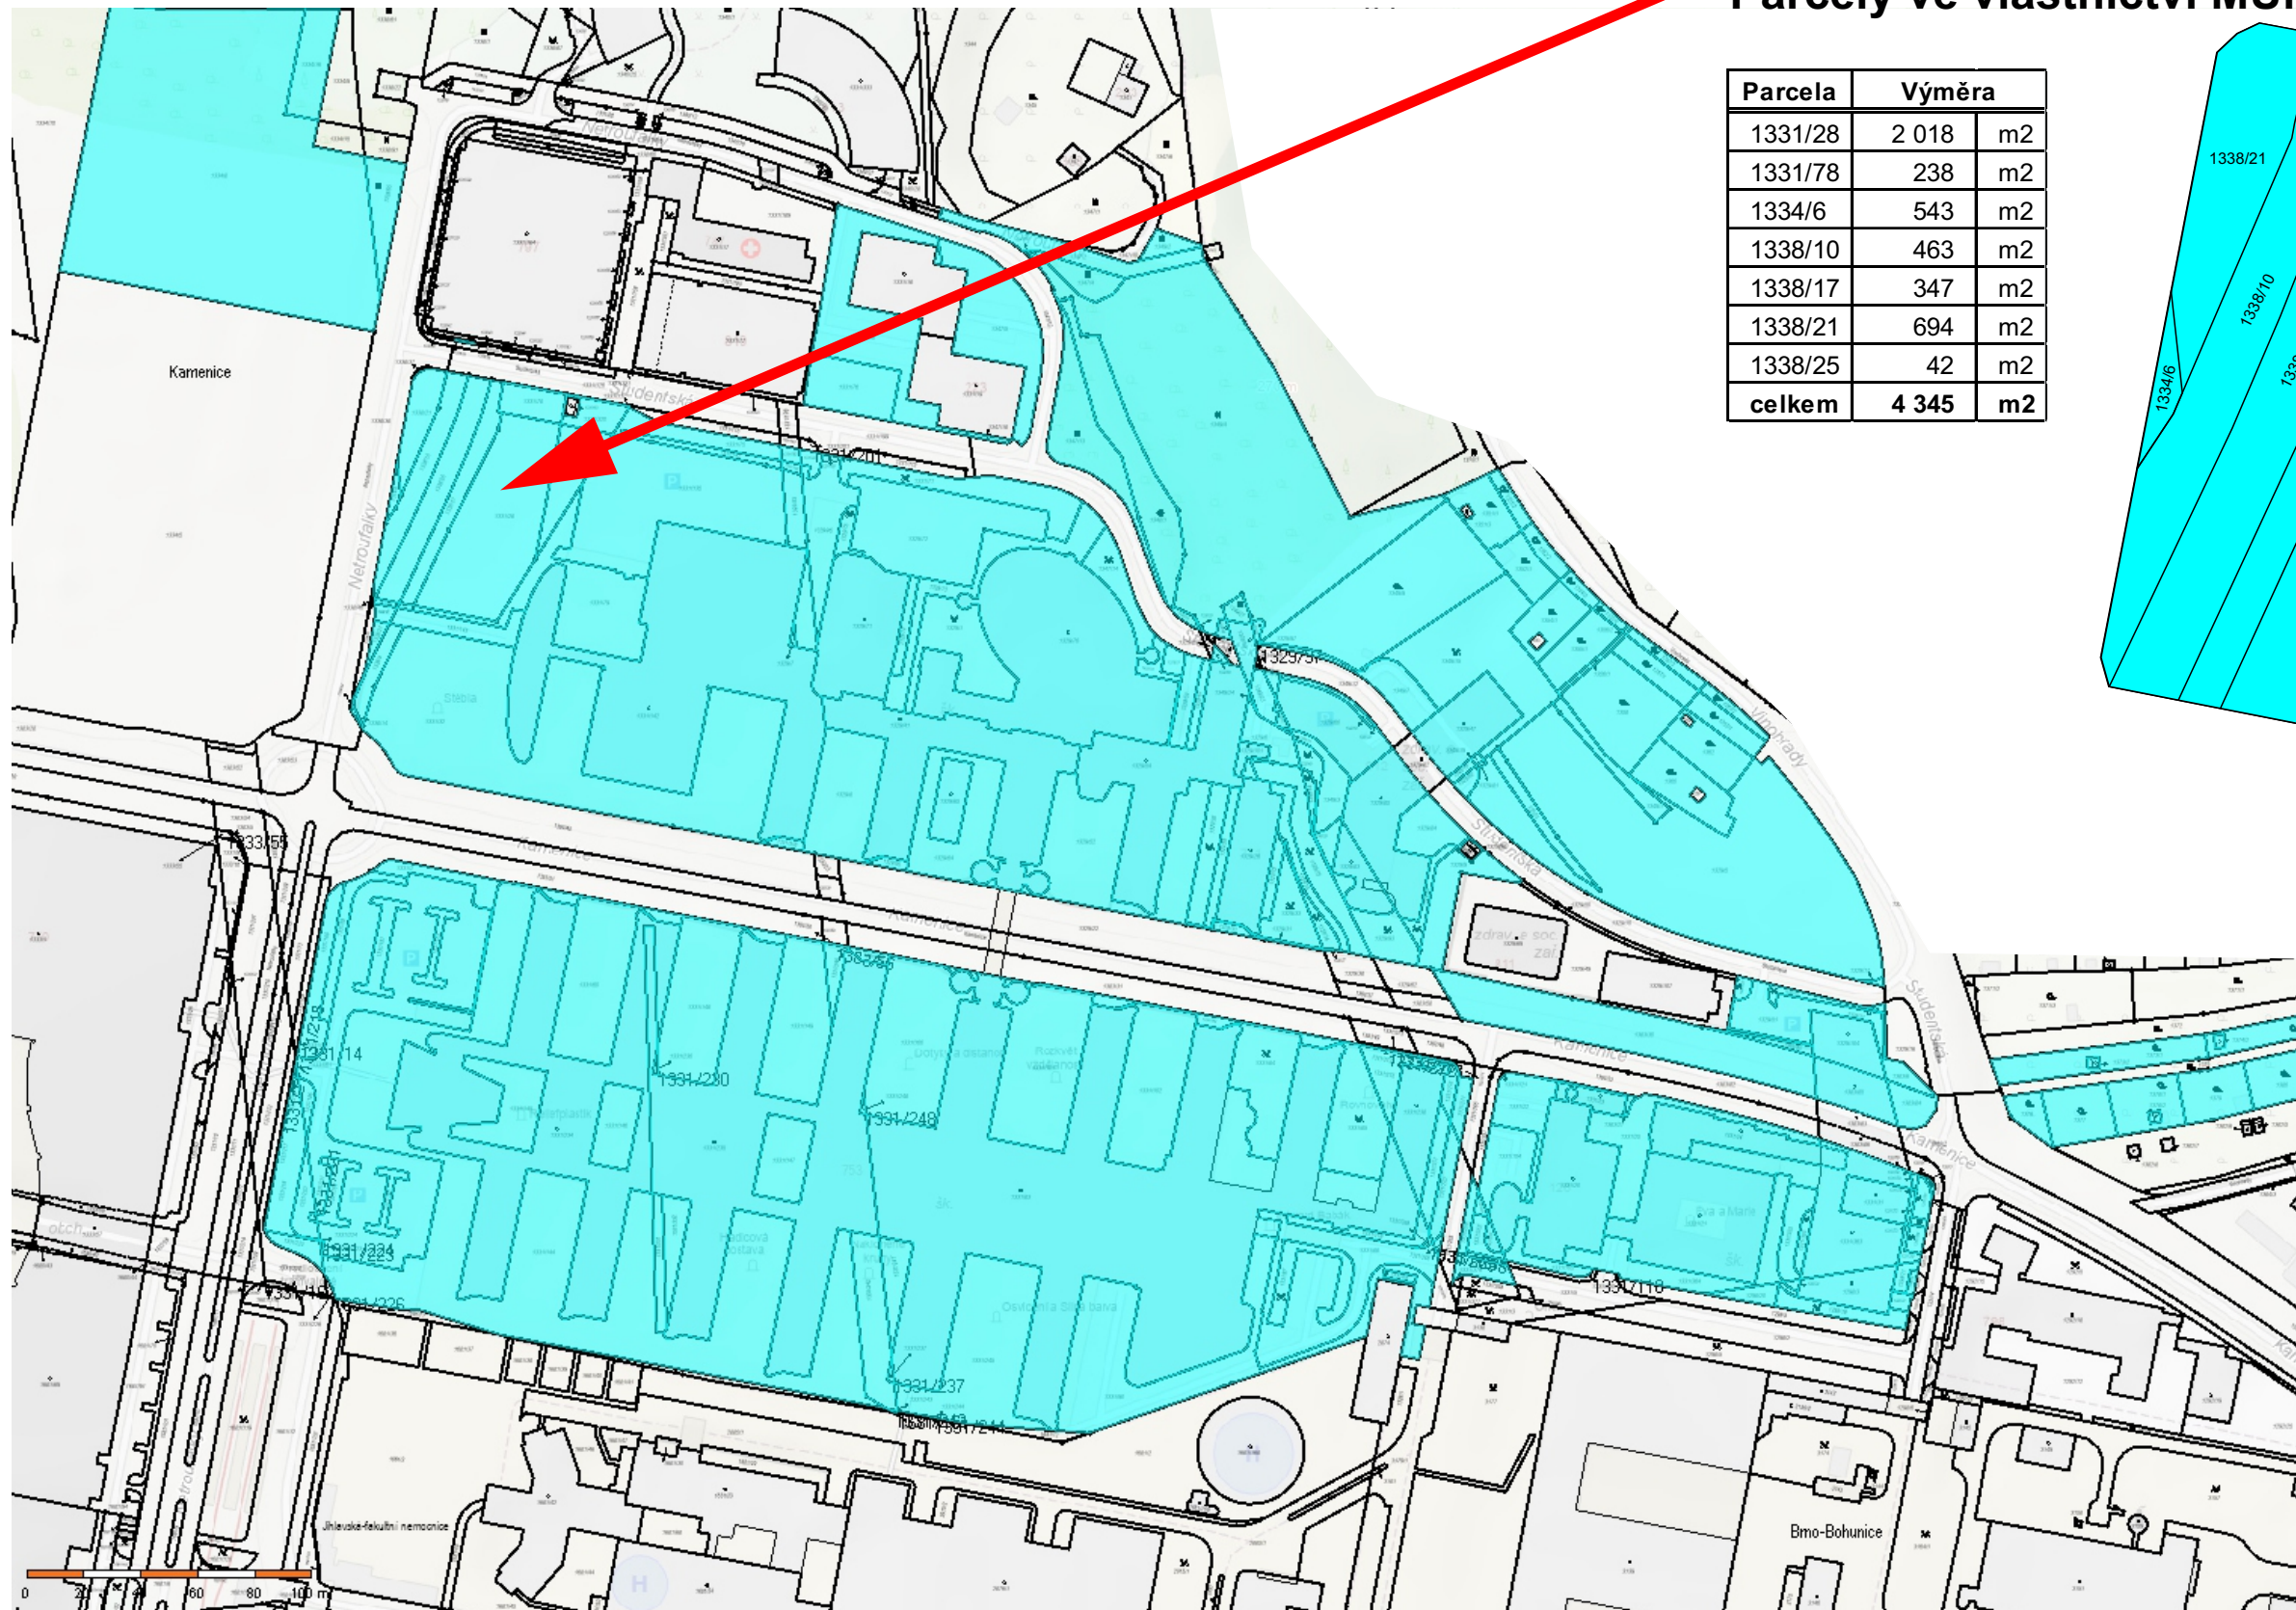

Parcela	Výměra	
1331/28	2 018	m2
1331/78	238	m2
1334/6	543	m2
1338/10	463	m2
1338/17	347	m2
1338/21	694	m2
1338/25	42	m2
celkem	4 345	m2

