Zhotovitel: F.C.V. spol. s.r.o., Konopná 74/6, 6120 Brno, kocourek@fcv.cz, www.fcv.cz

POHLED NA ŠTÍT V OSE A
1:70

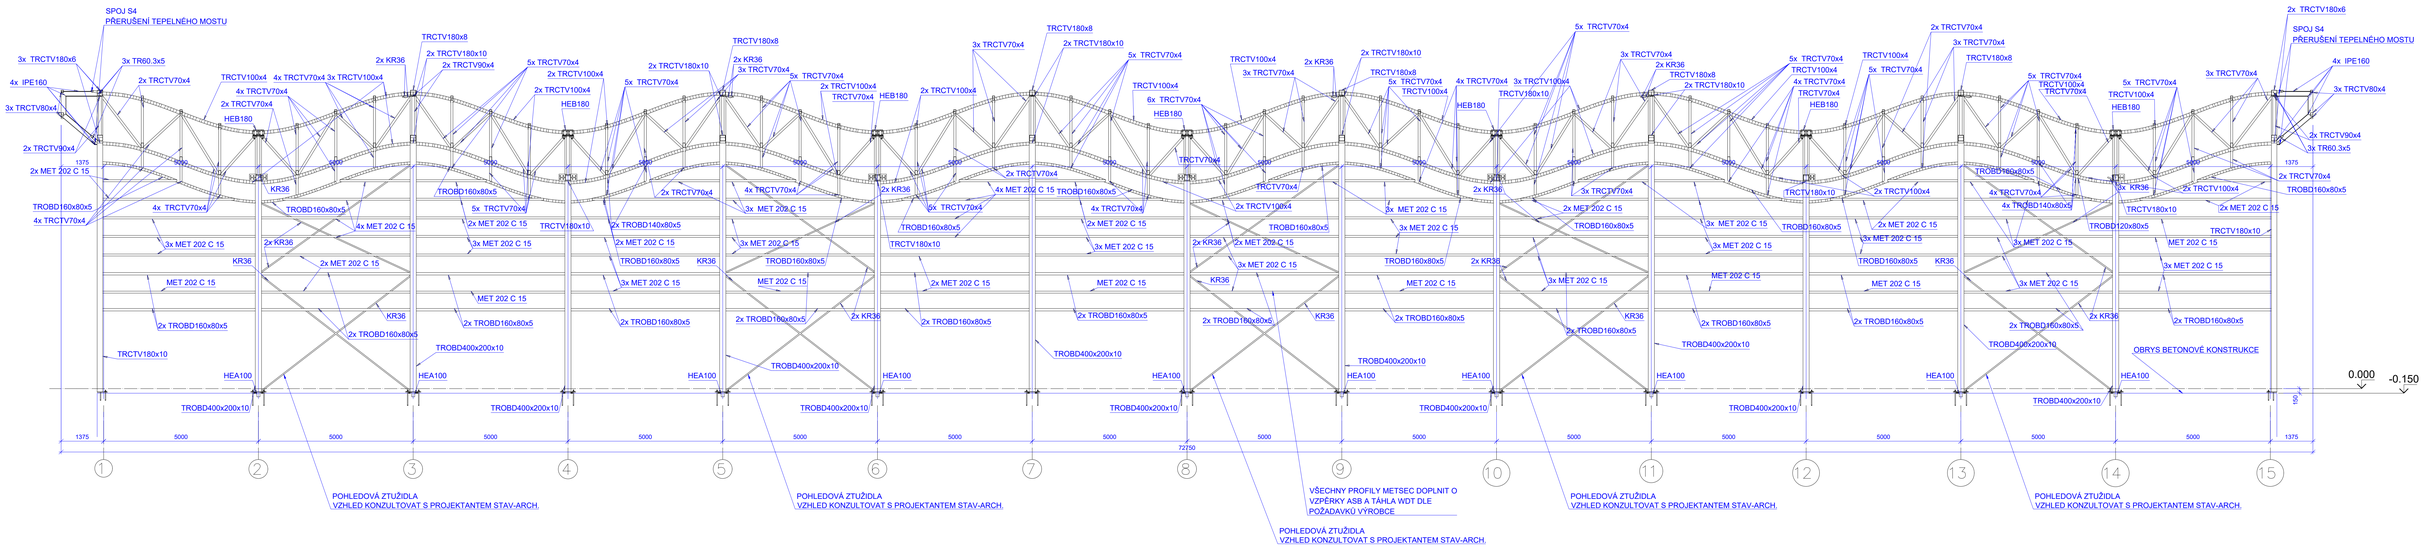

POHLED NA ČELO KONZOLY V OSE A
1:50

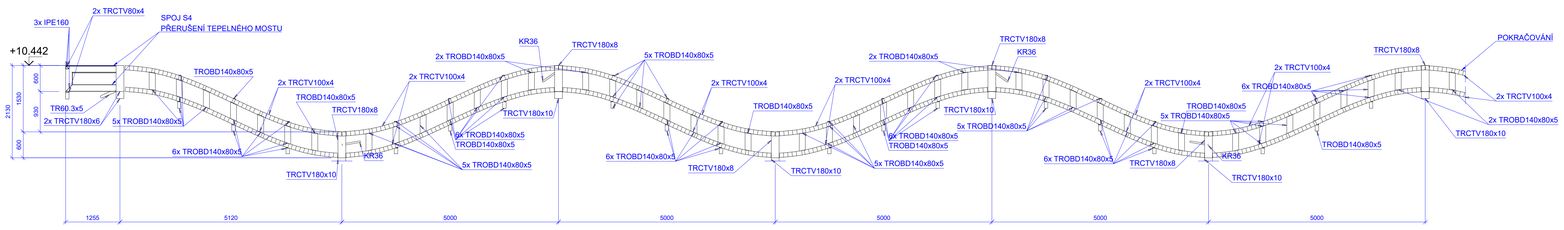

MATERIÁL:
- PROFILY A PLECHY: S355J0, S235JR (UVEDENO VE VÝKAZU)
- 25+TOVÉ TYČE: 8.8 (POKUD NENÍ VE VÝKAZU UVEDENO JINAK)
- ŠROUBY: DIN 933/ ČSN EN ISO 4017
- JAKOST ŠROUBU JE SPECIFIKOVÁNA VE VÝKAZU
- MATICE: DIN 934/ ČSN EN ISO 4032
- PODLOŽKY: DIN 125/ ČSN EN ISO 7089

PROVEDENÍ:
- TŘÍDA PROVEDENÍ HLAVNÍ OK EXC2 DLE ČSN EN 1090-2+A1

NÁTĚR:
- STUPEŇ KOROZIVNÍ AGRESIVITY A NÁTĚR (PŘÍPADNĚ ZINEK) JE SPECIFIKOVÁN V TECHNICKÉ ZPRÁVĚ NEBO ARCHITEKTONICKÝ-STAVEBNÍM ŘEŠENÍ

POŽADAVKY NA VÝROBU:
- PROVÁDĚNÍ VÝROBY A MONTÁŽE OK V SOULADU S ČSN EN 1090-2
- JAKOST PŘI SVAŘOVÁNÍ DLE ČSN EN ISO 3834-2 NEBO 3834-3, (VOLBA TLOUŠŤEK SVAŘOVANÝCH PLECHŮ V SOULADU S ČSN EN 1090-2, tab.14)
- UCHYLKY TVARU A ROZMĚRU OK DLE ČSN EN 1090-2
- PŘÍPRAVA POVRCHU A HRAN DLE ČSN EN 9001-3, KATEGORIE P2
- PŘÍPRAVA SVAROVÝCH PLOCH DLE ČSN EN ISO 9692-1
- KONTROLA PLECHŮ O TLOUŠŤCE 10mm A VÍCE ULTRAZVUKEM NA ZÁVOJENÍ PODLE ČSN EN10160- STUPEŇ S2
- PŘÍPADNÉ ÚPRAVY KONSTRUKCE KONZULTOVAT S DODAVATELEM PROJEKTOVÉ DOKUMENTACE (NAPŘ. NASTAVOVÁNÍ PROFILU).

SVAROVÉ SPOJE:
- VŠECHNY VELIKOSTI SVARŮ V TÉTO DOKUMENTACI JSOU "JMENOVITÉ VELIKOSTI SVARU - a" VE SMYSLU ČSN EN ISO 2553, KAP. 5.5.1
- SVARY PROVÉST SVAŘOVACÍM DRÁTEM KATEGORIE 60(20)/351(1) DLE ČSN EN ISO 14341
- METODA SVAŘOVÁNÍ 135 MAG - STUPEŇ KVALITY "C" DLE ČSN EN ISO 5817, KONTROLA VIZUÁLNÍ A ROZMĚROVÁ
- VŠECHNY SVARY MAJÍ NAKROUŽOVÉ VYLIŠT
- MONTÁŽNÍ SVARY OŠETŘIT ZINKOVÝM SPREJEM A OPRAVIT NÁTĚR
- SVARY PROVÁDĚT PRŮBĚŽNĚ, PŘERUŠOVANÉ SVARY JEN POUZE POKUD JE VYZNAČENO, TUPÉ SVARY PROVÁDĚT S PROVAŘENÝM KOŘENEM, SVARY UZAVÍRAJÍCÍ DUTÉ PROFILY PROVÉST JAKO VZDUCHOTĚSNÉ

POZN.:
- PODLITÍ OK PROVÉST DLE NORMY ČSN EN 1090-2 A1, ODST. 5.6
- PODLITÍ DO 25mm - KAŠE Z ČISTÉHO PORTLANDSKÉHO CEMENTU
- PODLITÍ 25-50mm - MALTA Z PORTLANDSKÉHO CEMENTU, KTERÁ NENÍ CHUDŠÍ NEŽ 1:1 (CEMENT K JEMNÉMU KAMENIVU)
- PODLITÍ NAD 50mm - HUSTÉ MALTA Z PORTLANDSKÉHO CEMENTU, KTERÁ NENÍ CHUDŠÍ NEŽ 1:2 (CEMENT K JEMNÉMU KAMENIVU)
- ALTERNATIVĚ LZE POUŽÍT SPECIÁLNÍ ZÁLIVKOVOU SMĚS, NAPŘ. SIKA GROUT

OBECNÉ:
- NEDÍLNOU SOUČÁSTÍ VÝKRESŮ JE STATICKÝ VÝPOČET A TECHNICKÁ ZPRÁVA, PŘI JAKÉMKOLIV ROZPORU KONTAKTOVAT PROJEKTANTA
- SOUČÁSTÍ PROJEKTU JE POUZE ZOBRAZENÁ OCELOVÁ KONSTRUKCE, OSTATNÍ KONSTRUKCE MUSÍ BÝT ZPRACOVÁNY V SAMOSTATNÉM PROJEKTU

GENERÁLNÍ PROJEKTANT:
ARELIÉR VELEHRADSKÝ
Vodičkova 5, 602 00, Brno / IČ: 292 43 146 / ateliervelehradsky.cz / +420 547 221 15x

SCHÉMA OBJEKTU:

Č. PARÉ: AUTORIZACE:

NÁZEV AKCE:	Víceúčelový sportovní areál UKB - GP
STAVEBNÍK:	Masarykova univerzita
MÍSTO STAVBY:	ul. Netroufalky, Brno
SUBDODAVATEL:	F.C.V. spol. s.r.o. Konopná 74/6 Brno 612 00
ODPOVĚDNÝ PROJEKTANT:	Ing. Ji ří Kocourek
HLAVNÍ NÁZVOŘ PROJEKTU:	Ing. Kamil Matýsek
VYPRACOVAL:	Ing. Ji ří Kocourek ČKAIT 1006116
DATUM:	07/2024
FORMÁT:	841 x 1189
MĚŘÍTKO:	
POČET A4:	23 x A4
STUPEŇ PD:	Dokumentace pro výběr dodavatele
DÍL:	D. Dokumentace objektu
OBJEKT:	1. SO 01 - Multifunk ční hala
ČÁST:	2. Stavebně-konstrukční řešení
PROFESE:	

1471 | DPS | D.1.2.2 | SO 01 | POHLED NA ŠTÍT V OSE A | D.1.2.2.012

A0, 1189x841mm