Zhotovitel: F.C.V. spol. s.r.o., Konopná 74/6, 6120 Brno, kocourek@fcv.cz, www.fcv.cz

PODÉLNÝ ŘEZ U OSY B
1:70

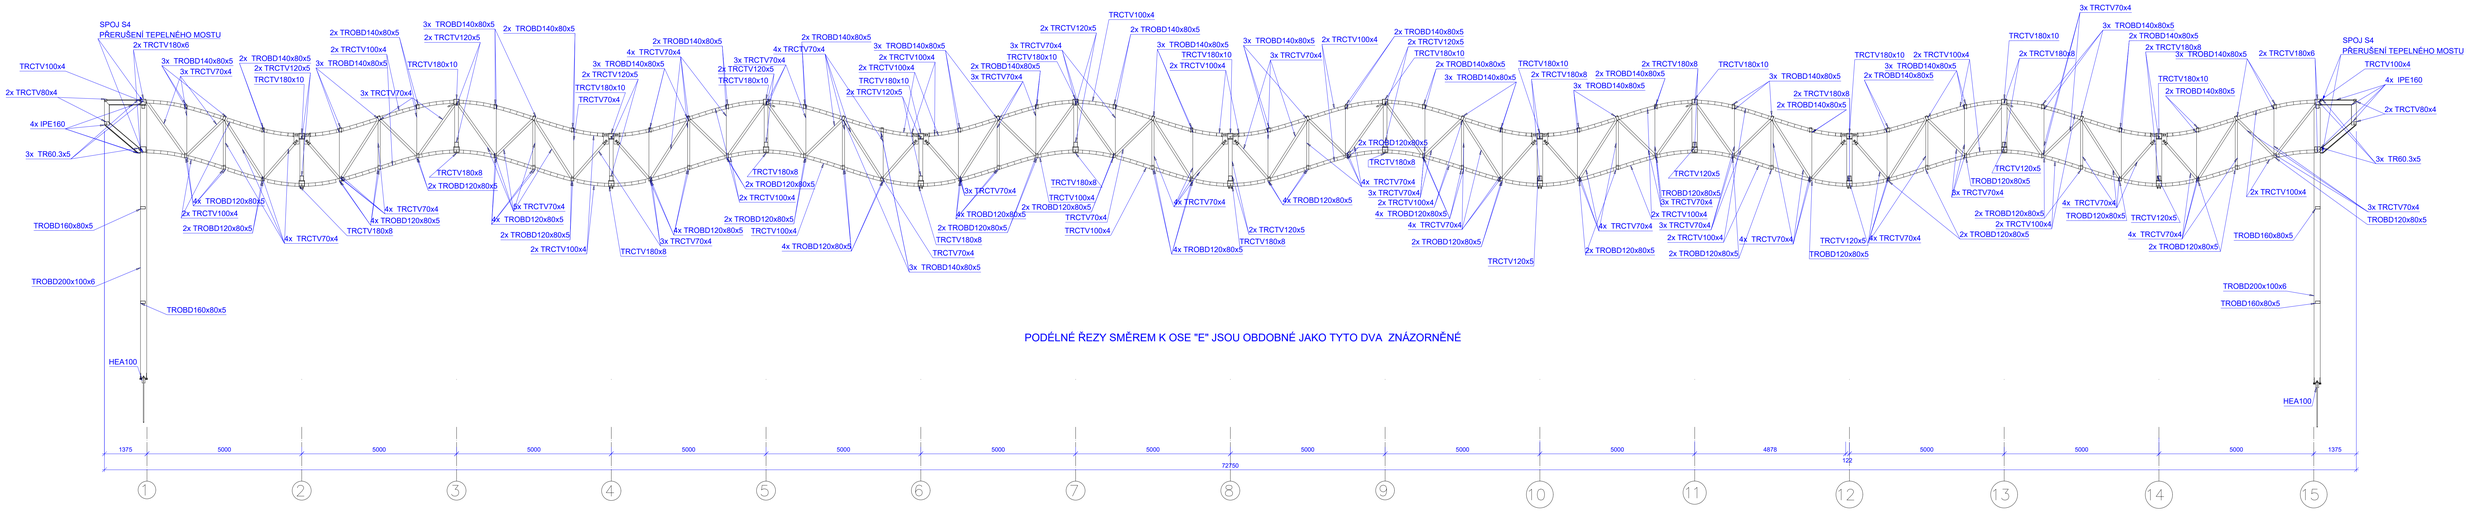

PODÉLNÉ ŘEZY SMĚREM K OSE "E" JSOU OBDOBNÉ JAKO TYTO DVA ZNÁZORNĚNÉ

PODÉLNÝ ŘEZ U OSY C
1:70

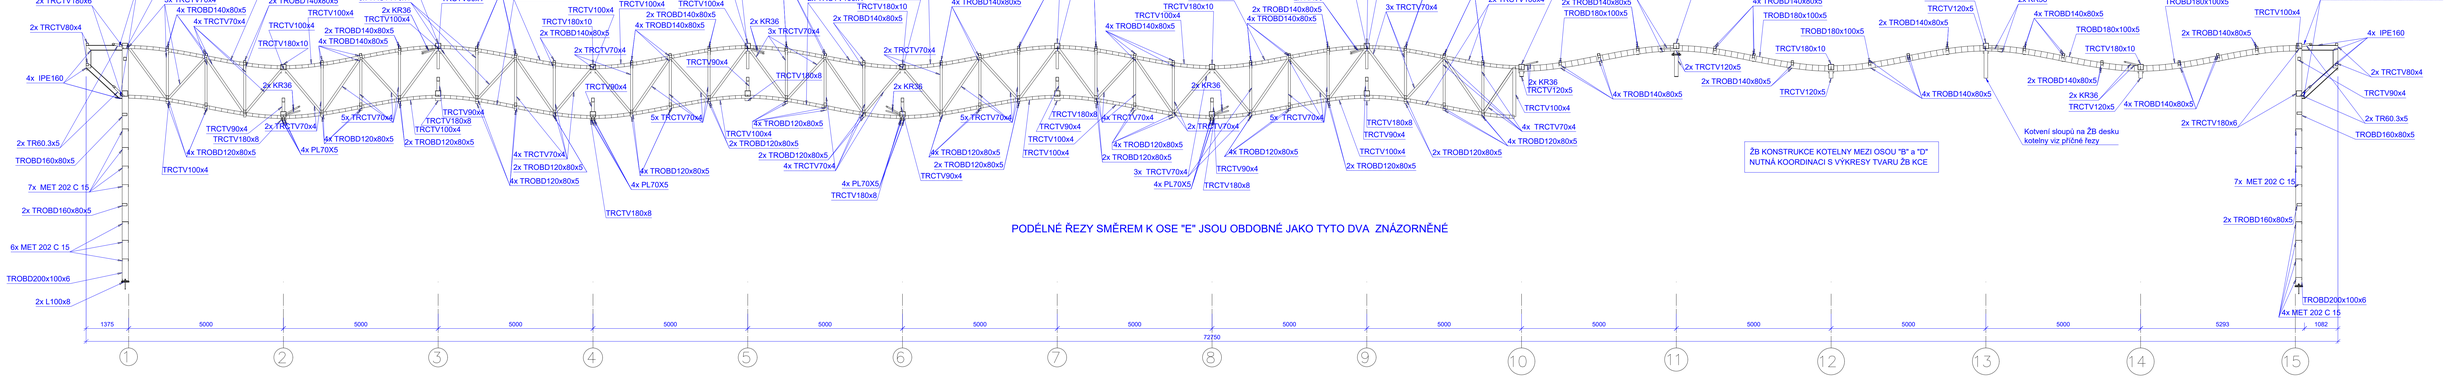

PODÉLNÉ ŘEZY SMĚREM K OSE "E" JSOU OBDOBNÉ JAKO TYTO DVA ZNÁZORNĚNÉ

PODÉLNÝ ŘEZ U OSY D
1:50

MATERIÁL:
- PROFILY A PLECHY: S355J0, S235JR (UVEDENO VE VÝKAZU)
- ZÁVITOVÉ TYČE: 8.8 (POKUD NENÍ VE VÝKAZU UVEDENO JINAK)
- ŠROUBY: 8.8 (POKUD NENÍ VE VÝKAZU UVEDENO JINAK)
- SVORNÍKY: DIN ISO 898-2, JE SPECIFIKOVÁNA VE VÝKAZU
- MATICE: DIN 934 ČSN EN ISO 4032
- PODLOŽKY: DIN 125 ČSN EN ISO 7089

PROVEDENÍ:
- TŘÍDA PROVEDENÍ HLAVNÍ OK EXC2 DLE ČSN EN 1090-2+A1

NÁTĚR:
- STUPEŇ KOROZIVNÍ AGRESIVITY A NÁTĚR (PŘÍPADNĚ ZINEK) JE SPECIFIKOVÁN V TECHNICKÉ ZPRÁVĚ NEBO ARCHITEKTONICKÝ-STAVEBNÍM ŘEŠENÍ

POŽADAVKY NA VYROBU:
- PROVÁDĚNÍ PRÁCÍ V MONTÁŽE OK V SOULADU S ČSN EN 1090-2
- SVAŘOVÁNÍ SYMBOLY DLE ČSN EN ISO 3834-2 NEBO 3834-3, (VOLBA TLOUŠŤOK SVAŘOVANÝCH PLECHŮ V SOULADU S ČSN EN 1090-2, tab.14)
- UCHYLKY TVARU A ROZMĚRU OK DLE ČSN EN 1090-2
- PŘÍPRAVA POVRCHŮ A HRAN DLE ČSN EN ISO 9013, KATEGORIE P2
- PŘÍPRAVA SVAŘOVÝCH PLOCH DLE ČSN EN ISO 9692-1
- KONTROLA PLECHŮ O TLOUŠŤCE 12mm A VÍCE ULTRAZVUKEM NA ZDVOJENÍ PODLE ČSN EN10160- STUPEŇ S2
- PŘÍPADNÉ ÚPRAVY KONSTRUKCE KONZULTOVAT S DODAVATELEM PROJEKTOVÉ DOKUMENTACE (NAPŘ. NASTAVOVÁNÍ PROFILU).

SVAROVÉ SPOJE:
- VELIKOST VELIKOSTI SVÁRU V TÉTO DOKUMENTACI JSOU "JMENOVITÉ VELIKOSTI SVARU - a" VE SMYSLU ČSN EN ISO 2553, KAP. 5.5.1
- SVARY PROVÉST SVAŘOVACÍM ORÁTEM KATEGORIE ISO/3183/R1 DLE ČSN EN ISO 14341
- METODA SVAŘOVÁNÍ 135 MAG - STUPEŇ KVALITY "C" DLE ČSN EN ISO 5817, KONTROLA VIZUÁLNÍ A ROZMĚROVÁ
- VŠECHNY SVARY MAJÍ NADPOLOVIČNÍ VYUŽITÍ
- MONTÁŽNÍ SVARY OŠETŘIT ZINKOVÝM SPRÉJEM A OPRAVIT NÁTĚR
- SVARY PROVÁDĚT PRUŽNĚ, PŘERUŠOVANÉ SVARY JEN POUZE POKUD JE VYZNAČENO, TUPÉ SVARY PROVÁDĚT S PROVAŘENÝM KOŘENEM, SVARY UZAVÍRAJÍCÍ DUTÉ PROFILY PROVÉST JAKO VZDUCHOTĚSNÉ

PODLITÍ:
- PODLITÍ DK PROVÉST DLE NORMY ČSN EN 1536 Z KAP. ODST. 12
- PODLITÍ 25-50mm - MALTA Z PORTLANDSKÉHO CEMENTU
- PODLITÍ 25-50mm - MALTA Z PORTLANDSKÉHO CEMENTU, KTERÁ NENÍ CHLOŘIŠŤ NEŽ 1:1 (CEMENT K JEMNÉMU KAMENIVU)
- PODLITÍ NAD 50mm - HUSTŠÍ MALTA Z PORTLANDSKÉHO CEMENTU, KTERÁ NENÍ CHLOŘIŠŤ NEŽ 1:2 (CEMENT K JEMNÉMU KAMENIVU)
- ALTERNATIVĚ LZE POUŽÍT SPECIÁLNÍ ZÁLIVKOVOU SMĚS, NAPŘ. SIKA GROUT

OBECNĚ:
- NEDÍLNOU SOUČÁSTÍ VÝKRESU JE STATICKÝ VÝPOČET A TECHNICKÁ ZPRÁVA, PŘI JAKÉMKOLIV ROZPORU KONTAKTOVAT PROJEKTANTA
- SOUČÁSTÍ PROJEKTU JE POUZE ZOBRAZENÁ OCELOVÁ KONSTRUKCE, OSTATNÍ KONSTRUKCE MUSÍ BÝT ZPRACOVÁNY V SAMOSTATNÉM PROJEKTU

GENERÁLNÍ PROJEKTANT:
ATELIÉR VELEHLÁSKY
Vyšehradská 1, 602 00, Brno / IČ: 292 63 146 / atelierdevelehlasky.cz / +420 547 221 93x

SCHÉMA OBJEKTU:

Č. PARÉ: AUTORIZACE:

AKCE/A AKCE: Víceúčelový sportovní areál UKB - GP
STAVEBNÍK: Masarykova univerzita
MÍSTO STAVBY: ul. Netroufalky, Brno
SUBDODAVATEL: F.C.V. spol. s.r.o. Konopná 74/6 Brno 617 00

ODPOVĚDNÝ PROJEKTANT: Ing. Ji ří Kocourek
HLAVNÍ INŽENÝR PROJEKTU: Ing. Kamil Matýsek
VYPRACOVAL: Ing. Ji ří Kocourek ČKAIT 1006116

DATUM: 07/2024 | MĚŘÍTKO: Uvedeno na výkrese
FORMÁT: 841 x 1189 | POČET A4: 23 x A4
STUPEŇ PD: Dokumentace pro výběr dodavatele
DIL: D. Dokumentace objektu
OBJEKT: 1. SO 01 - Multifunk ční hala
ČÁST: 2. Stavebně-konstrukční řešení
PROFESE:

1471 | DPS | D.1.2.2 | SO 01 | PODÉLNÉ ŘEZY | D.1.2.2.013

A0: 1189x841mm