

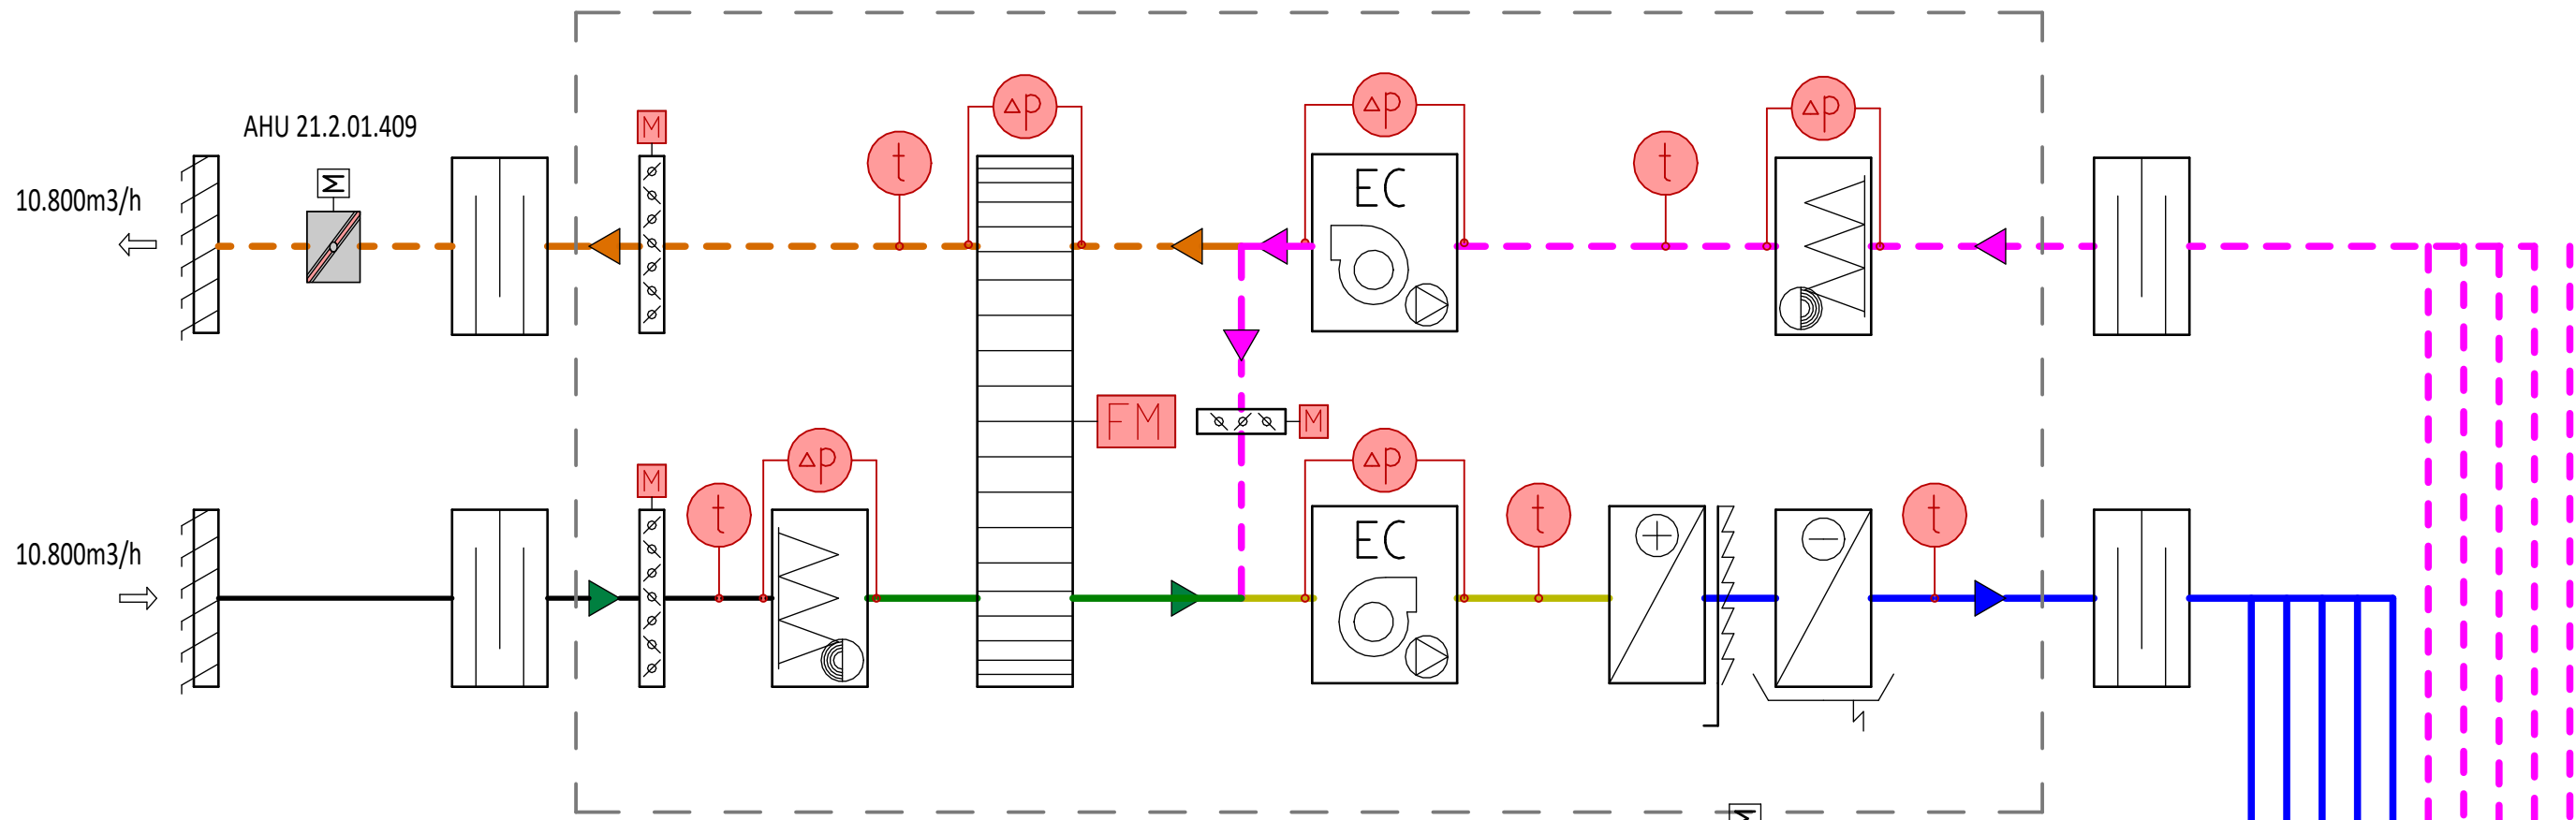


AHU 21.2.01 - Větrání malých tělocvičen

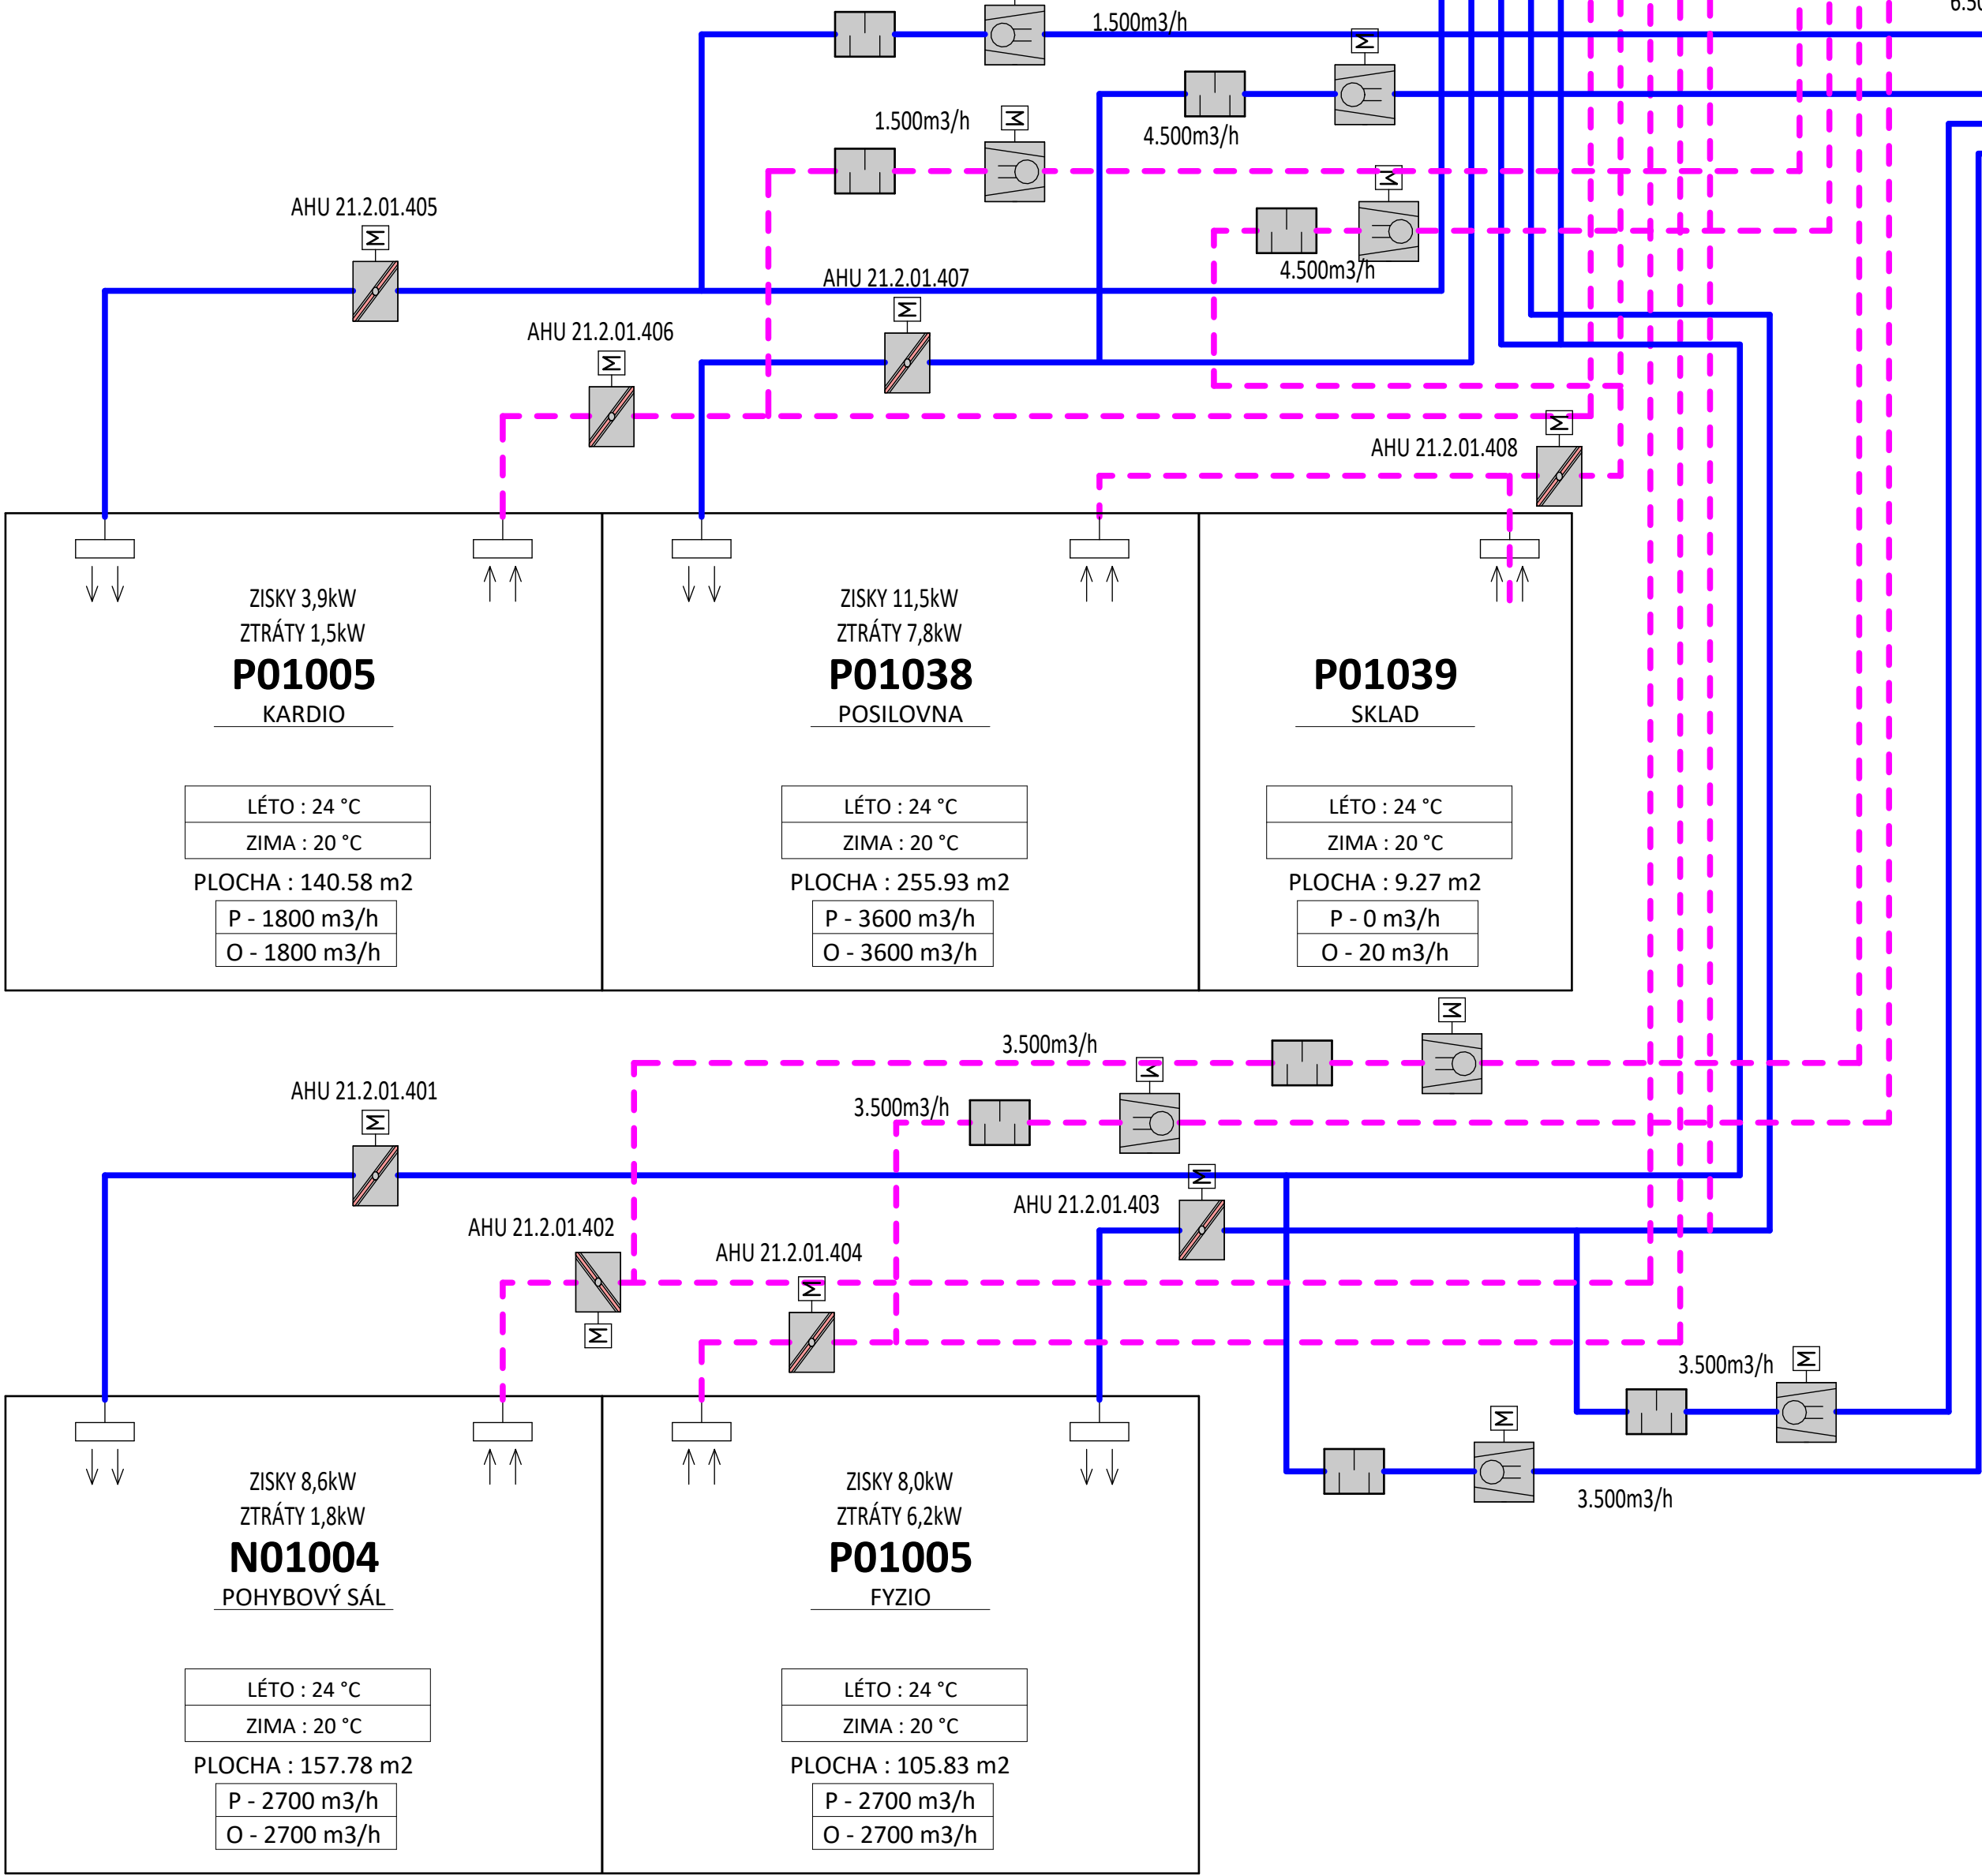

AHU 21.4.01 - Chlazení malých tělocvičen + vstupu

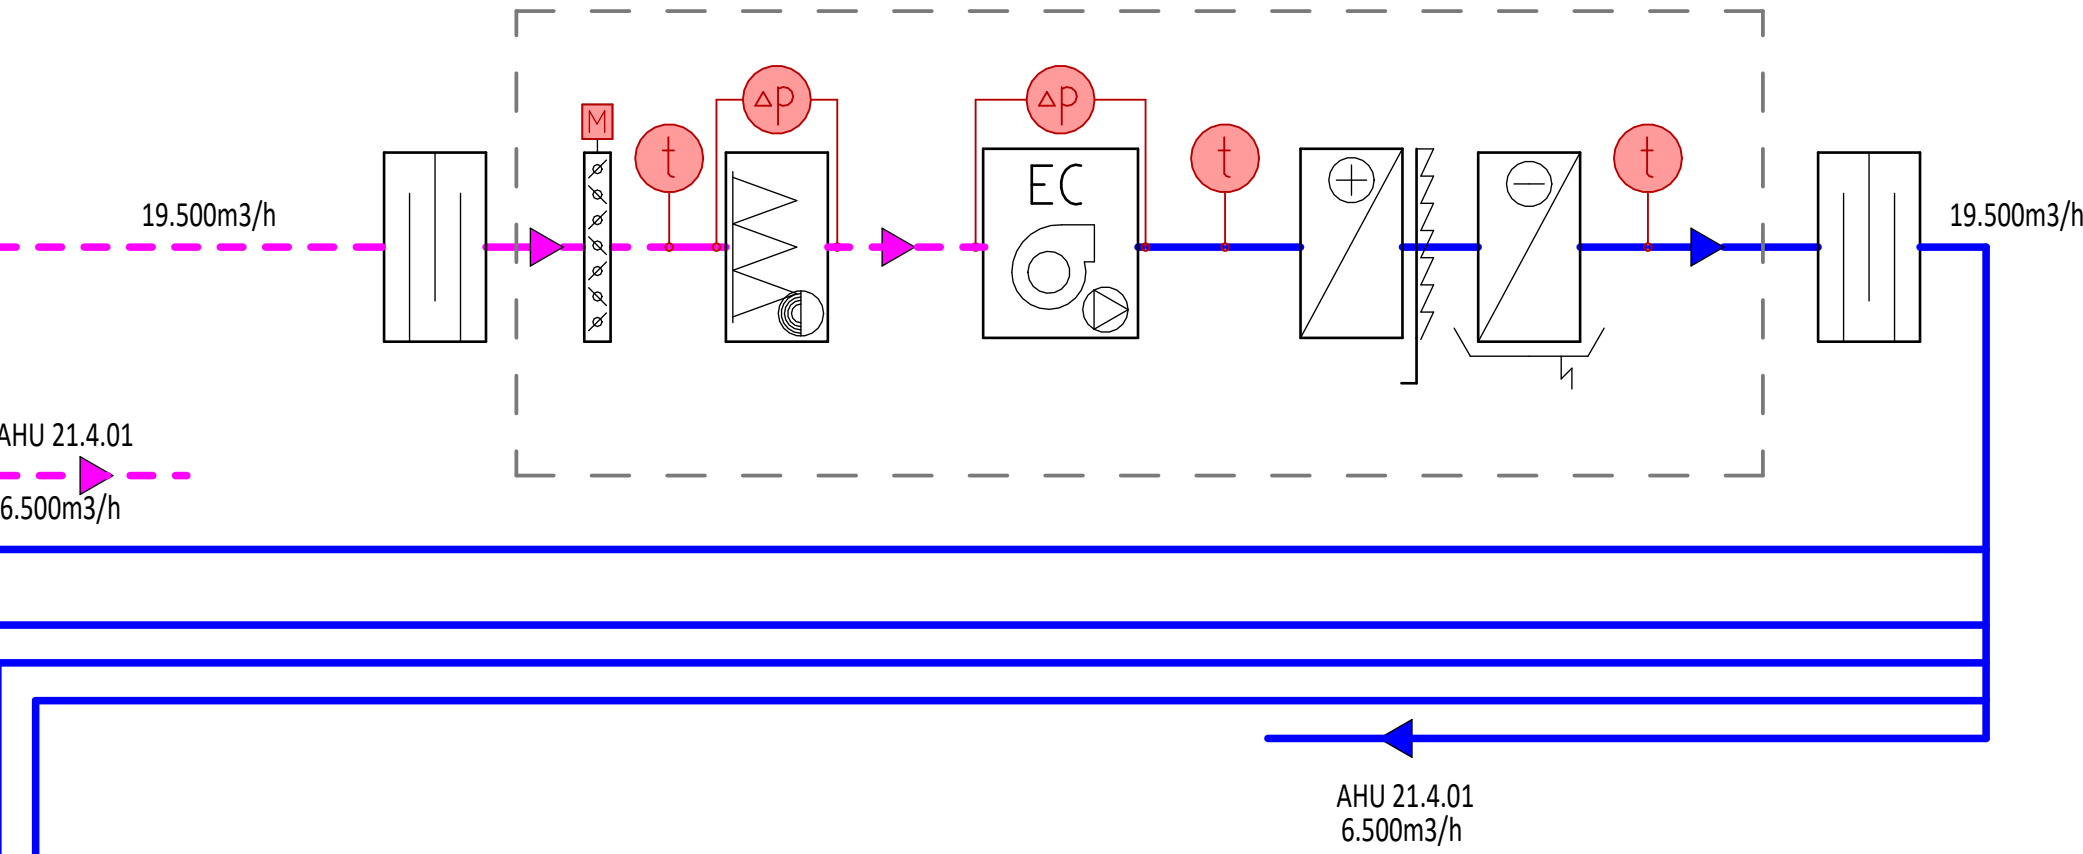

LEGENDA PRVKŮ - DODÁVKA MaR
ELEMENTS LEGEND - SCOPE OF IS

UVEDENÉ PRVKY JSOU V DODÁVCE PROFESE MaR VČETNĚ KABELÁŽI
ELEMENTS LISTED ARE SCOPE OF INSTRUMENTAL SYSTEM INCL. WIRING

- TEPLOTNÍ ČIDLO
TEMPERATURE SENSOR
- SNÍMÁNÍ PRŮTOKU VZDUCHU
AIRFLOW MASS SENSOR
- DIFERENČNÍ TLAKOVÝ SNÍMAČ
DIFFERENTIAL PRESSURE SENSOR
- SERVOPOHON
ACTUATOR

LEGENDA VZDUCHŮ / AIR TYPE LEGEND

- ČERSTVÝ VZDUCH
FRESH AIR
- PRÍVÁDĚNÝ VZDUCH
SUPPLY AIR
- VZDUCH PO SMĚŠOVÁNÍ
MIXED AIR
- ODPADNÍ VZDUCH
EXHAUST AIR
- ODVODNÍ VZDUCH
RETURN AIR

LEGENDA TRAS / AIR DUCT TYPE LEGEND

- ČERSTVÝ VZDUCH
FRESH AIR
- PRÍVÁDĚNÝ VZDUCH
SUPPLY AIR
- VZDUCH PO SMĚŠOVÁNÍ
MIXED AIR
- ODPADNÍ VZDUCH
EXHAUST AIR
- ODVODNÍ VZDUCH
RETURN AIR

LEGENDA PRVKŮ / ELEMENTS LEGEND

- VENTILÁTOR S EC MOTOREM
FAN WITH EC MOTOR
- FILTRAČNÍ KOMORA
FILTRATION CHAMBER
- VODNÍ OHŘÍVAČ
WATER HEATER
- VODNÍ CHLADIČ
WATER COOLER
- POŽÁRNÍ Klapka
FIRE DAMPER
- UZAVÍRAČÍ / REGULAČNÍ Klapka
CLOSING / ADJUSTING DAMPER
- REGULÁTOR PRŮT. VZD. - VARIAB.
VOLUME FLOW UNIT - VARIABLE
- ZAPLAVOVACÍ VÝÚSTKA
DISPLACEMENT ELEMENT
- VENTILÁTOR
FAN
- PROTIDĚŠOVÁ ŽALUZIE / KRYT
RAINPROTECTIVE LOUVER / COVER
- TLUMIČ HLUKU
ATTENUATOR
- ZPĚTNÁ Klapka
BACKFLOW DAMPER
- DISTRIBUČNÍ ELEMENT PRÍVOD/ODVOD
AIR DIFFUSOR SUPPLY/RETURN
- KLIMATIZACE NÁSTĚNNÁ
WALLMOUNTED AIRCOND. UNIT
- PROTIMRAZOVÁ OCHRANA
ANTIFREEZING PROTECTION
- KONDENZAČNÍ JEDNOTKA
CONDENSING UNIT
- ROTAČNÍ VÝMĚNÍK ZZT
ROTARY HEAT RECOVERY EXCHANGER
- MaR
ELE
POŽADAVEK NA PROFESE
OTHER DISCIPLINE REQUIREMENT

GENERÁLNÍ PROJEKTANT: ATELIÉR VELENHRADSKÝ Vyslané 1. 403 00, Brno / Č. 202 63 140 / atelier@velenhradsky.cz / +420 547 221 936	SCHEMA OBJEKTU: 	C. PARE: AUTORIZACE:
NÁZEV ARCE: Víceúčelový sportovní areál UKB - GP	ODPOVĚDNÝ PROJEKTANT: Ing. Tibor Stroh	DATUM: 09/2024
STAVEBNÍK: Masarykova univerzita	HLAVNÍ INŽENÉR PROJEKTU: Ing. Kamil Matýšek	FORMÁT: 594 x 840
MÍSTO STAVBY: ul. Netrouřalky, Brno	VYPRACOVANÍ: Daniel Urban	STUPEŇ PD: Dokumentace pro výběr dodavatele
SUBDODAVATEL: EZ KLIMA		DIL: D. Dokumentace objektu
		OBJEKT: 1. SO 01
		ČÁST: 4. Technické zařízení budov
		PROFESÍ: 2. Vzduchotechnika