




Plocha podél haly

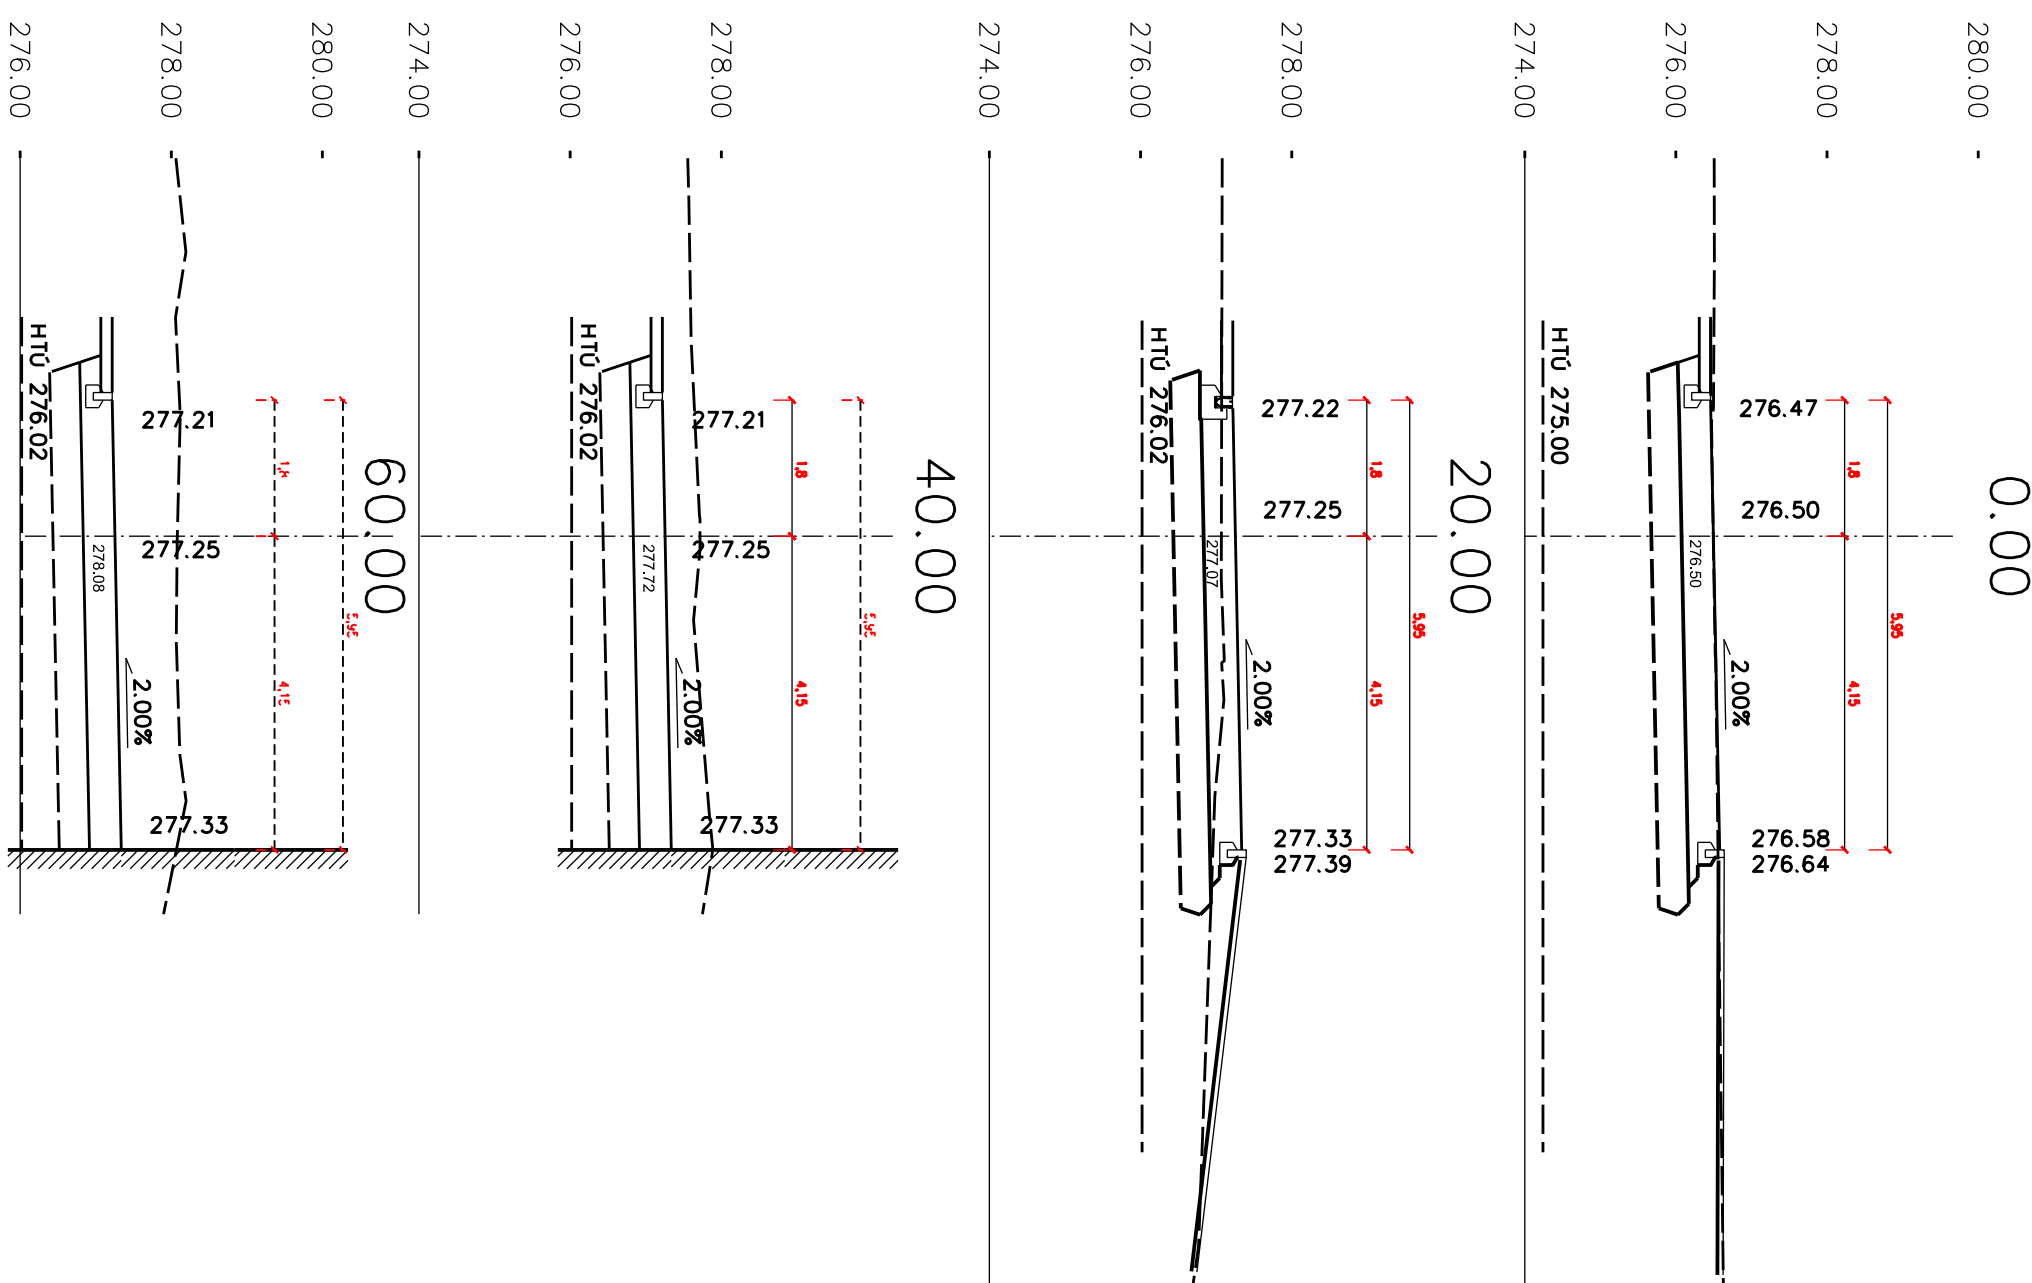

80.00

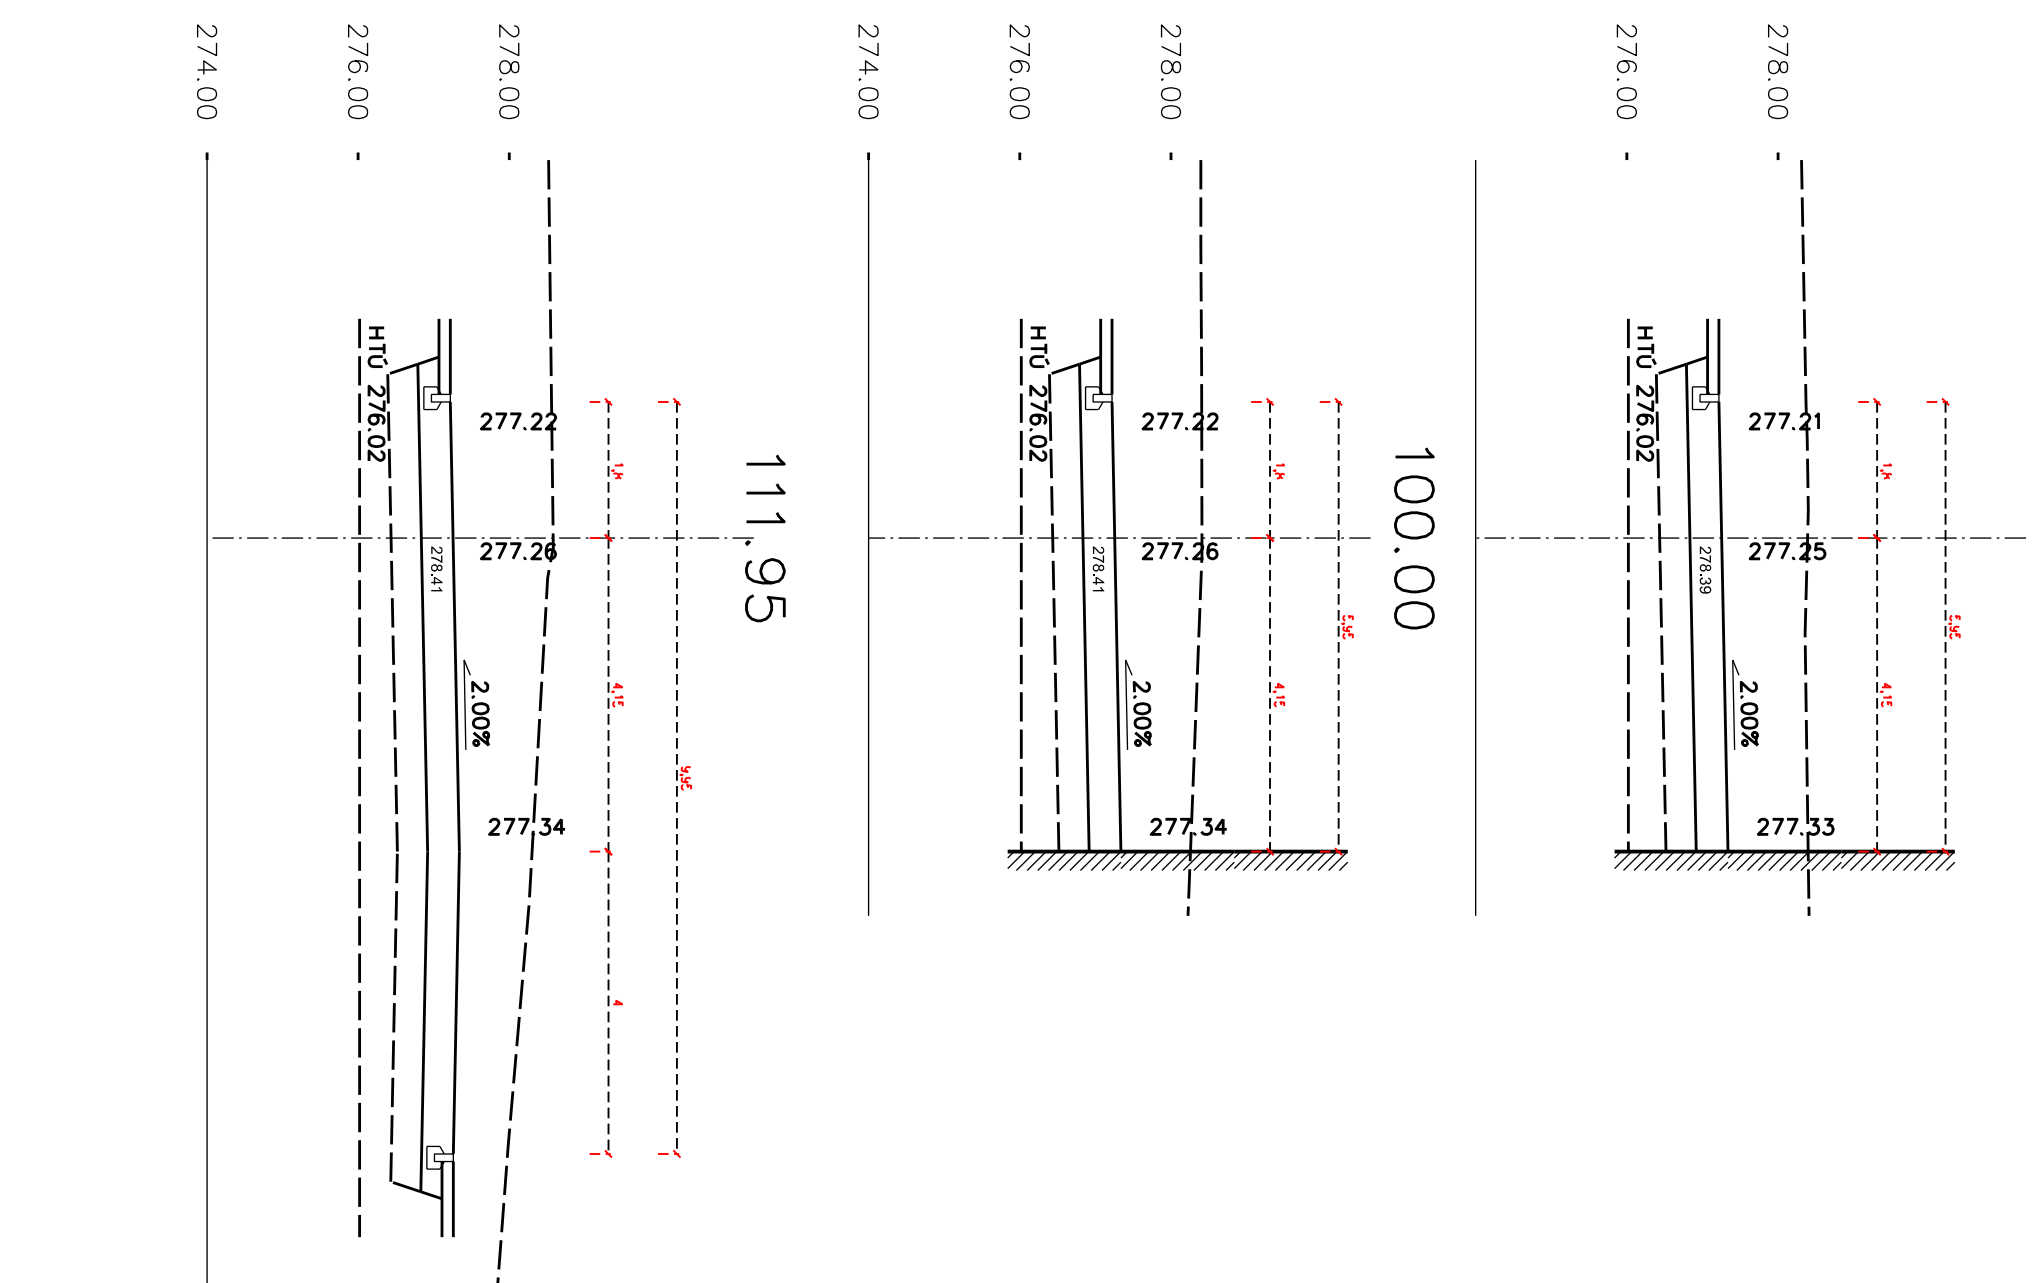

Plocha na kraji areálu

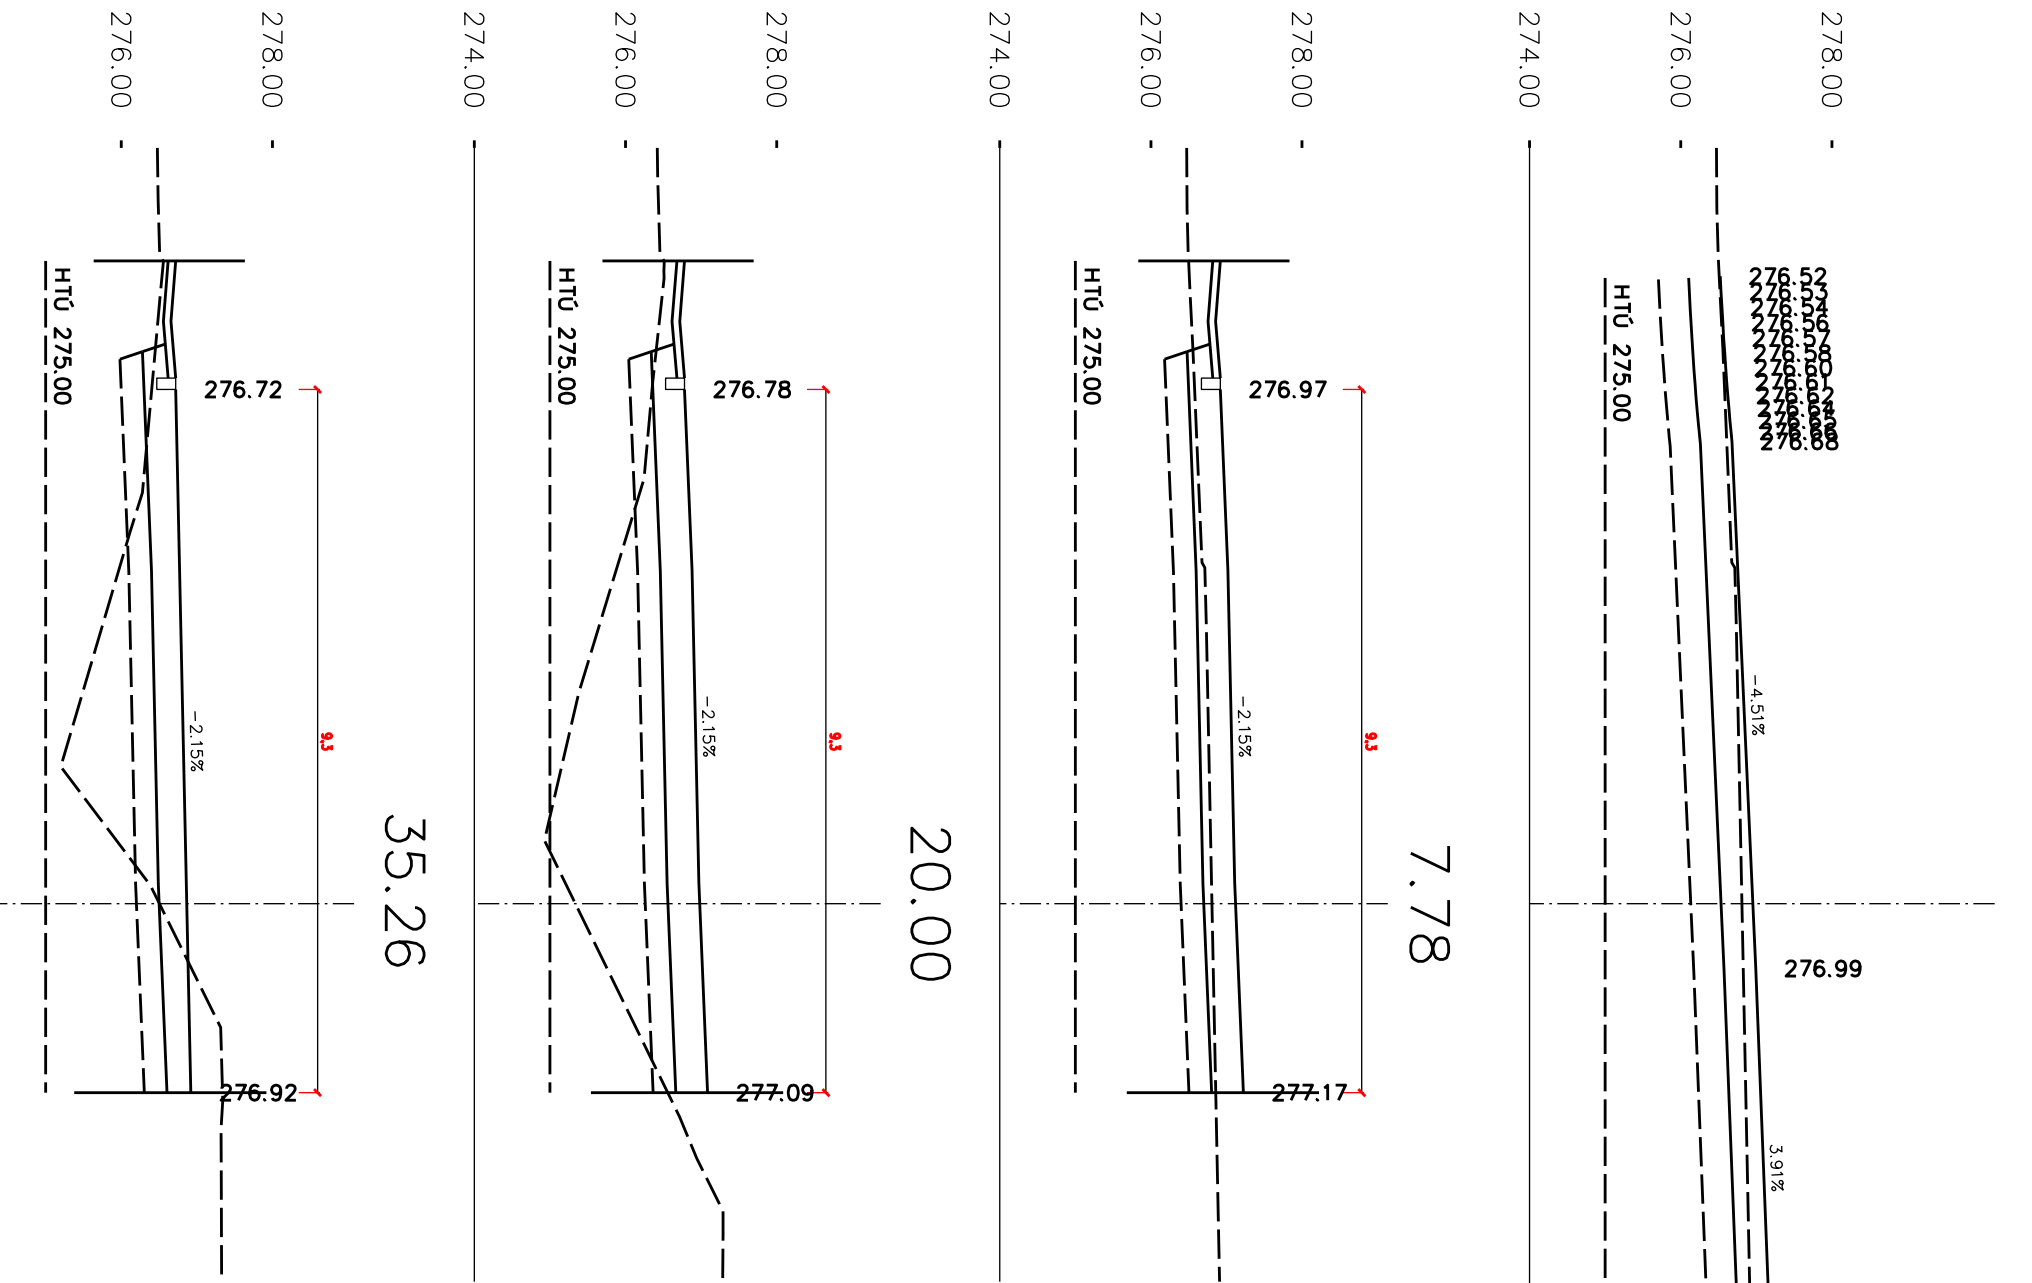

CELKOVÝ PROJEKTANT:		SCHEMA OBJEKTU:		Č. PANE:		AUTORIZACE:	
ATELIER VELEHRADSKÝ				1:500		5	
NÁZEV AKCE: SPORTOVNÍ AREÁL UKB		ODPOVĚDNÝ PROJEKTANT:		DATUM:		MĚŘITKO: 1:100	
STAVBENÍK: Masarykova univerzita		Ing. Martin Rambousek		FORMÁT:		840 x 297	
MÍSTO STAVBY: ul. Netrouřalky, Brno		MÍSTNÍ INŽENÝR PROJEKTU:		STUPEŇ PD:		POČET AK:	
		Ing. Kamil Matýšek		DLE:		4 x A4	
		VYPRACOVAL:		OBJEKT:		D. Dokumentace objektu	
		Ing. Martin Rambousek		ČÁST:			
SUBORDINÁTEL:		PROJEKCE:					