



Půdorys 1NP,

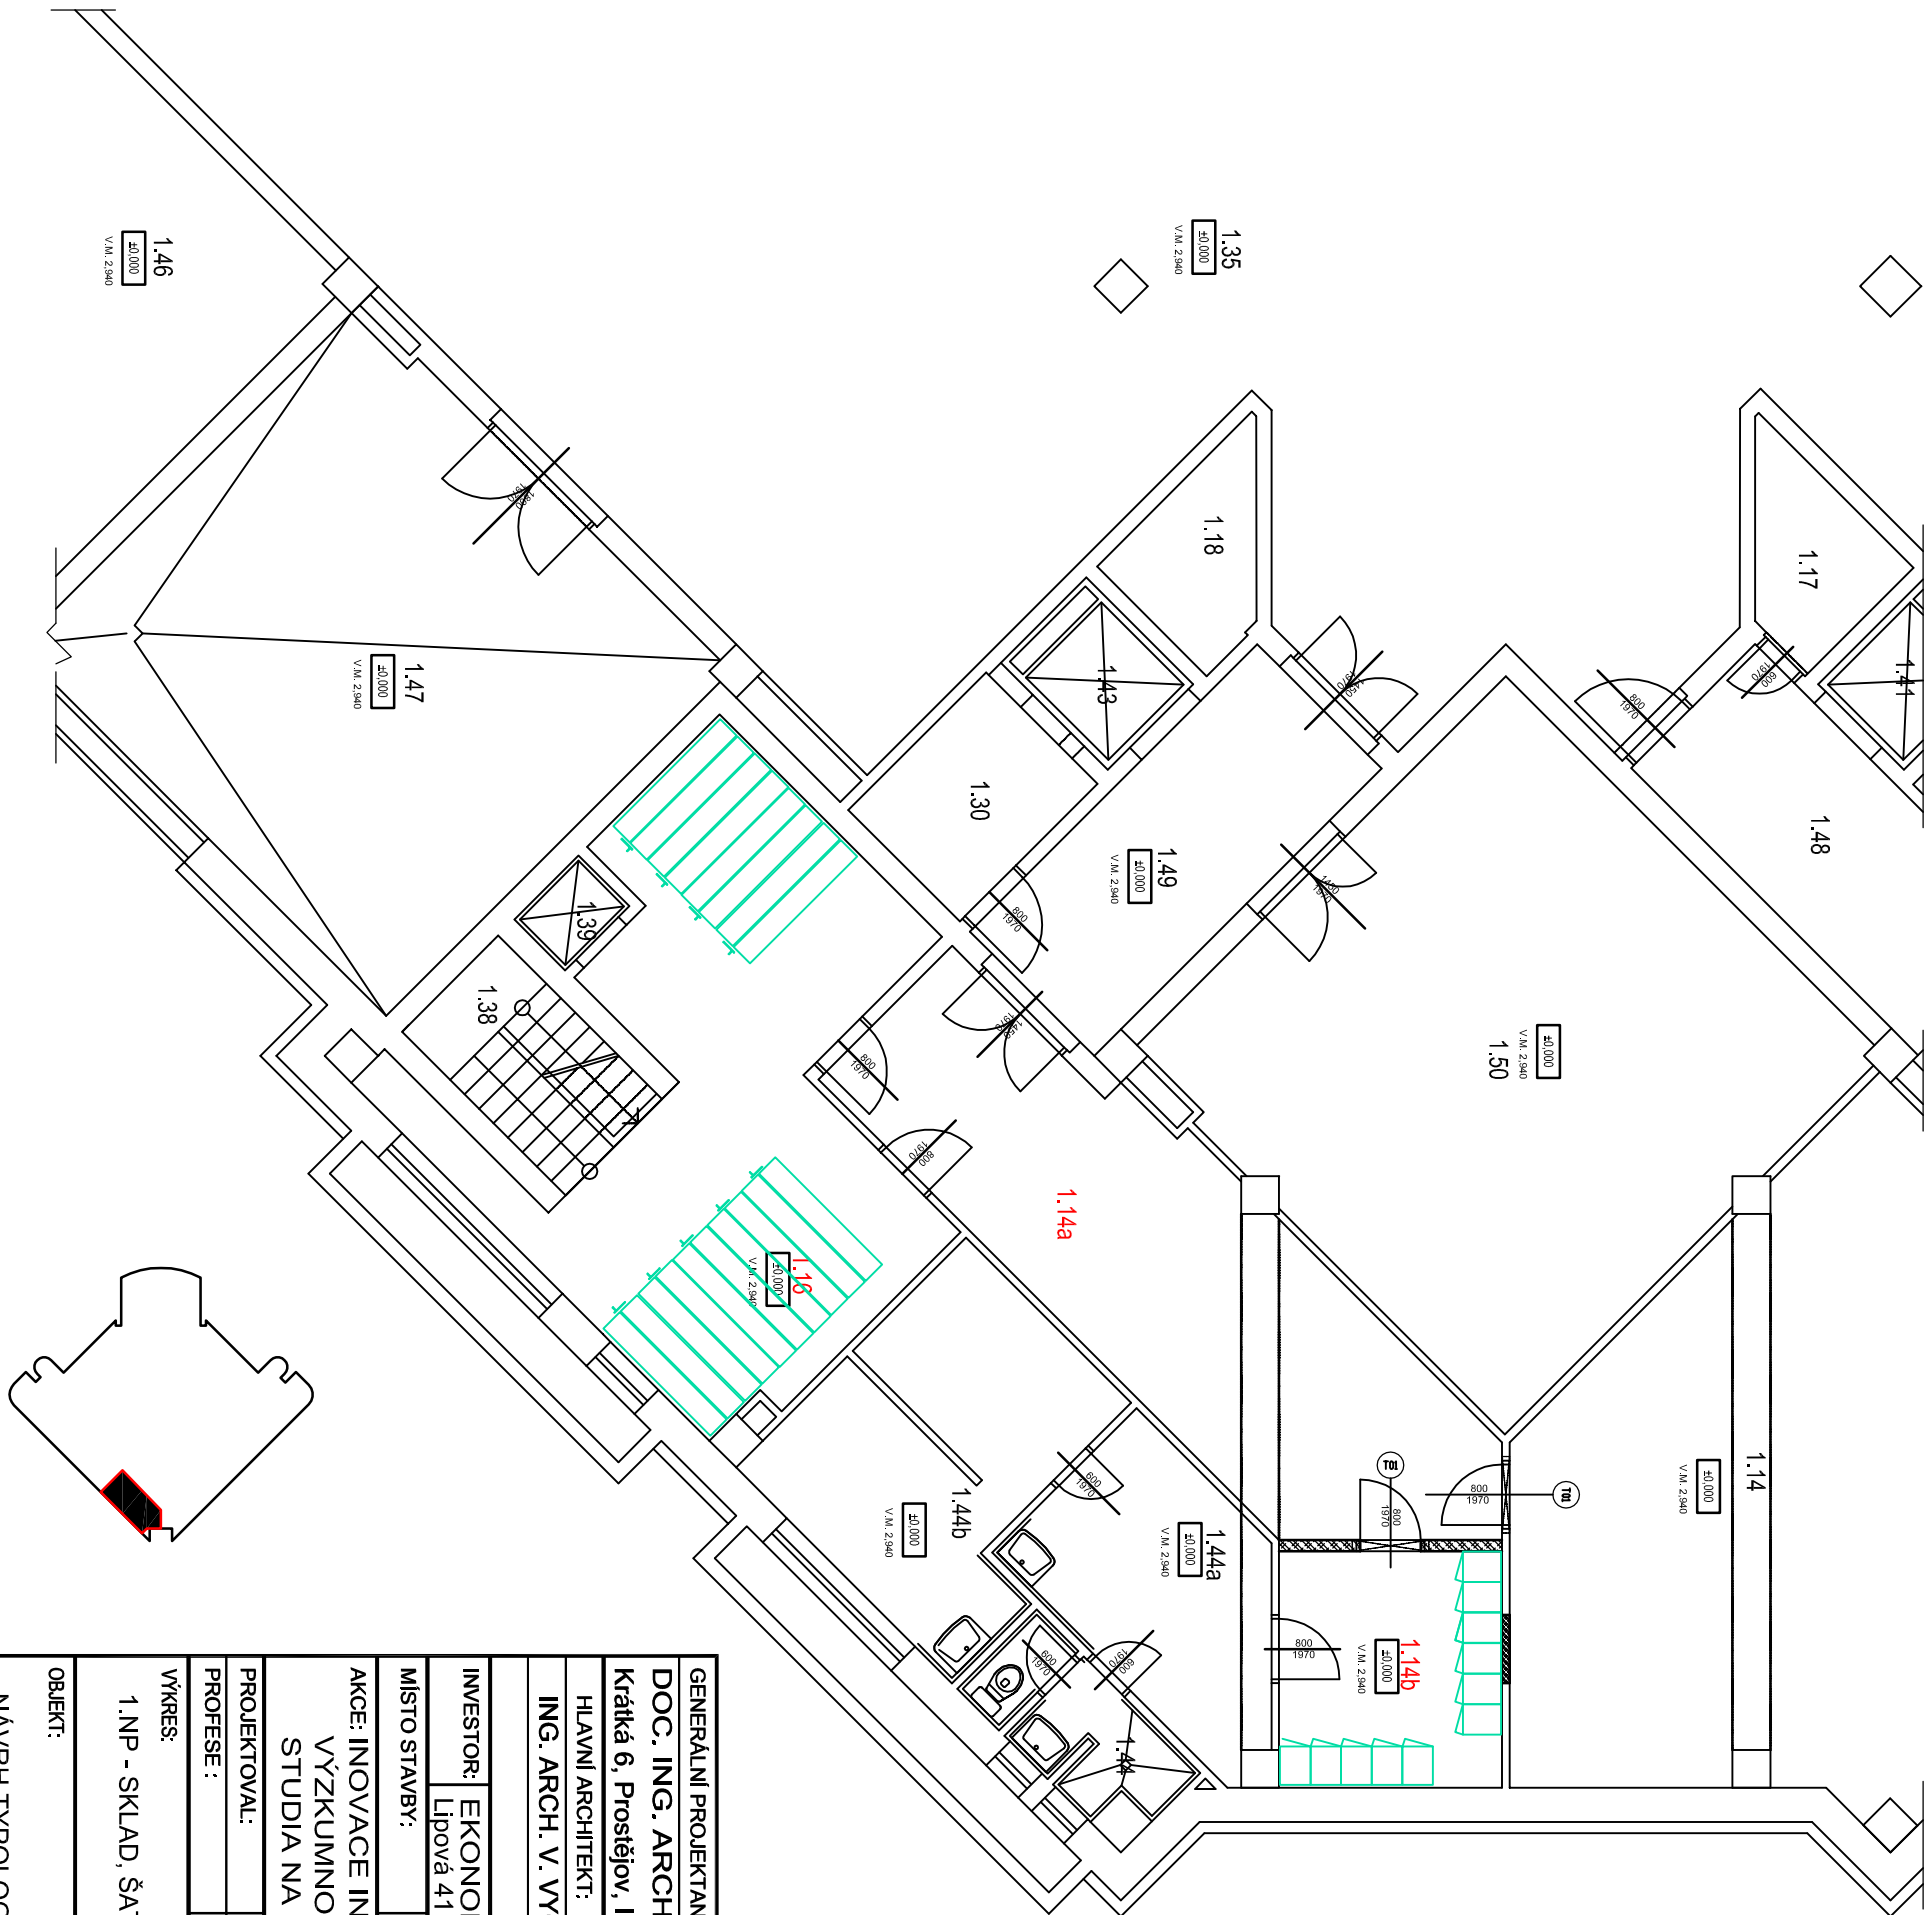

Tabulka místností			
Číslo	Jméno	Plocha [m²]	Podlaha
1.14	SKLAD	39,67	STÁVAJÍCÍ
1.14a	Chodba	27,78	STÁVAJÍCÍ
1.14b	ŠATNA	9,23	LINOLEUM PUR
1.16	SKLAD KNIHOVNY	31,97	LINOLEUM PUR
1.17	SKLAD	3,9	STÁVAJÍCÍ
1.18	ŠATNA	4	STÁVAJÍCÍ
1.30	STROJOVNA	5,37	STÁVAJÍCÍ
1.35	GARAŽ	932,3	STÁVAJÍCÍ
1.38	SCHODIŠTĚ	5,51	STÁVAJÍCÍ
1.39	VÝTAH	2,13	STÁVAJÍCÍ
1.41	VÝTAH	3,2	STÁVAJÍCÍ
1.43	VÝTAH	3,2	STÁVAJÍCÍ
1.44	WC	4,38	STÁVAJÍCÍ
1.44a	KUCHYNKA	10,1	STÁVAJÍCÍ
1.44b	PRACOVNA VÝPŮČNÍ SLUŽBY	14,46	STÁVAJÍCÍ
1.46	POSILOVNA	130,29	STÁVAJÍCÍ
1.47	STROJOVNA	43,94	STÁVAJÍCÍ
1.48	CHODBA	9,97	STÁVAJÍCÍ
1.49	CHODBA	12,5	STÁVAJÍCÍ
1.50	ARCHIV	49,81	STÁVAJÍCÍ

Celková plocha [m²]: 1343,71

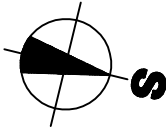

GENERÁLNÍ PROJEKTANT:				RAZÍTKO	
DOC. ING. ARCH. VLADIMÍR VYCHODIL, CSc.					
Krátká 6, Prostějov, IČO: 15563855, DIČ: CZ 481002435					
HLAVNÍ ARCHTEKT:		HIP:			
ING. ARCH. V. VYCHODIL, CSc.		ING. J. PINOSOVÁ			
INVESTOR		EKONOMICKO SPRÁVNÍ FAKULTA MU BRNO			
Lipová 41 a, 60200 Brno					
MÍSTO STAVBY:		ESF MU Brno, Lipová 41 a, 602 00 Brno			
AKCE: INOVACE INFRASTRUKTURY PRO VĚDECKO - VÝZKUMNOU ČINNOST, VYUKU A DOKTORSKÁ STUDIA NA ESF MU					
PROJEKTOVAL:		ING. PINOSOVÁ JANA		KONTROLOVAL:	
PROFESE :		INTERIER- TYPOLOGIE		PROFESE :	
VÝKRES:				PROFESE :	
1.NP - SKLAD, ŠATNA				PROFESE :	
OBJEKT:				PROFESE :	
NÁVRH TYPOLOGIE INTERIÉRŮ REKONSTRUKCE SVJA VSTUPNÍ HALY ESF MU				PROFESE :	
		ČÍSLO ZAKÁZKY:		VV/09/09	
		STUPEŇ:		DSP- INTERIER	
		DATUM:		10/2009	
		MĚŘÍTKO:		1:100	
		Č.VÝKRESU		PARÉ	
		B 1			