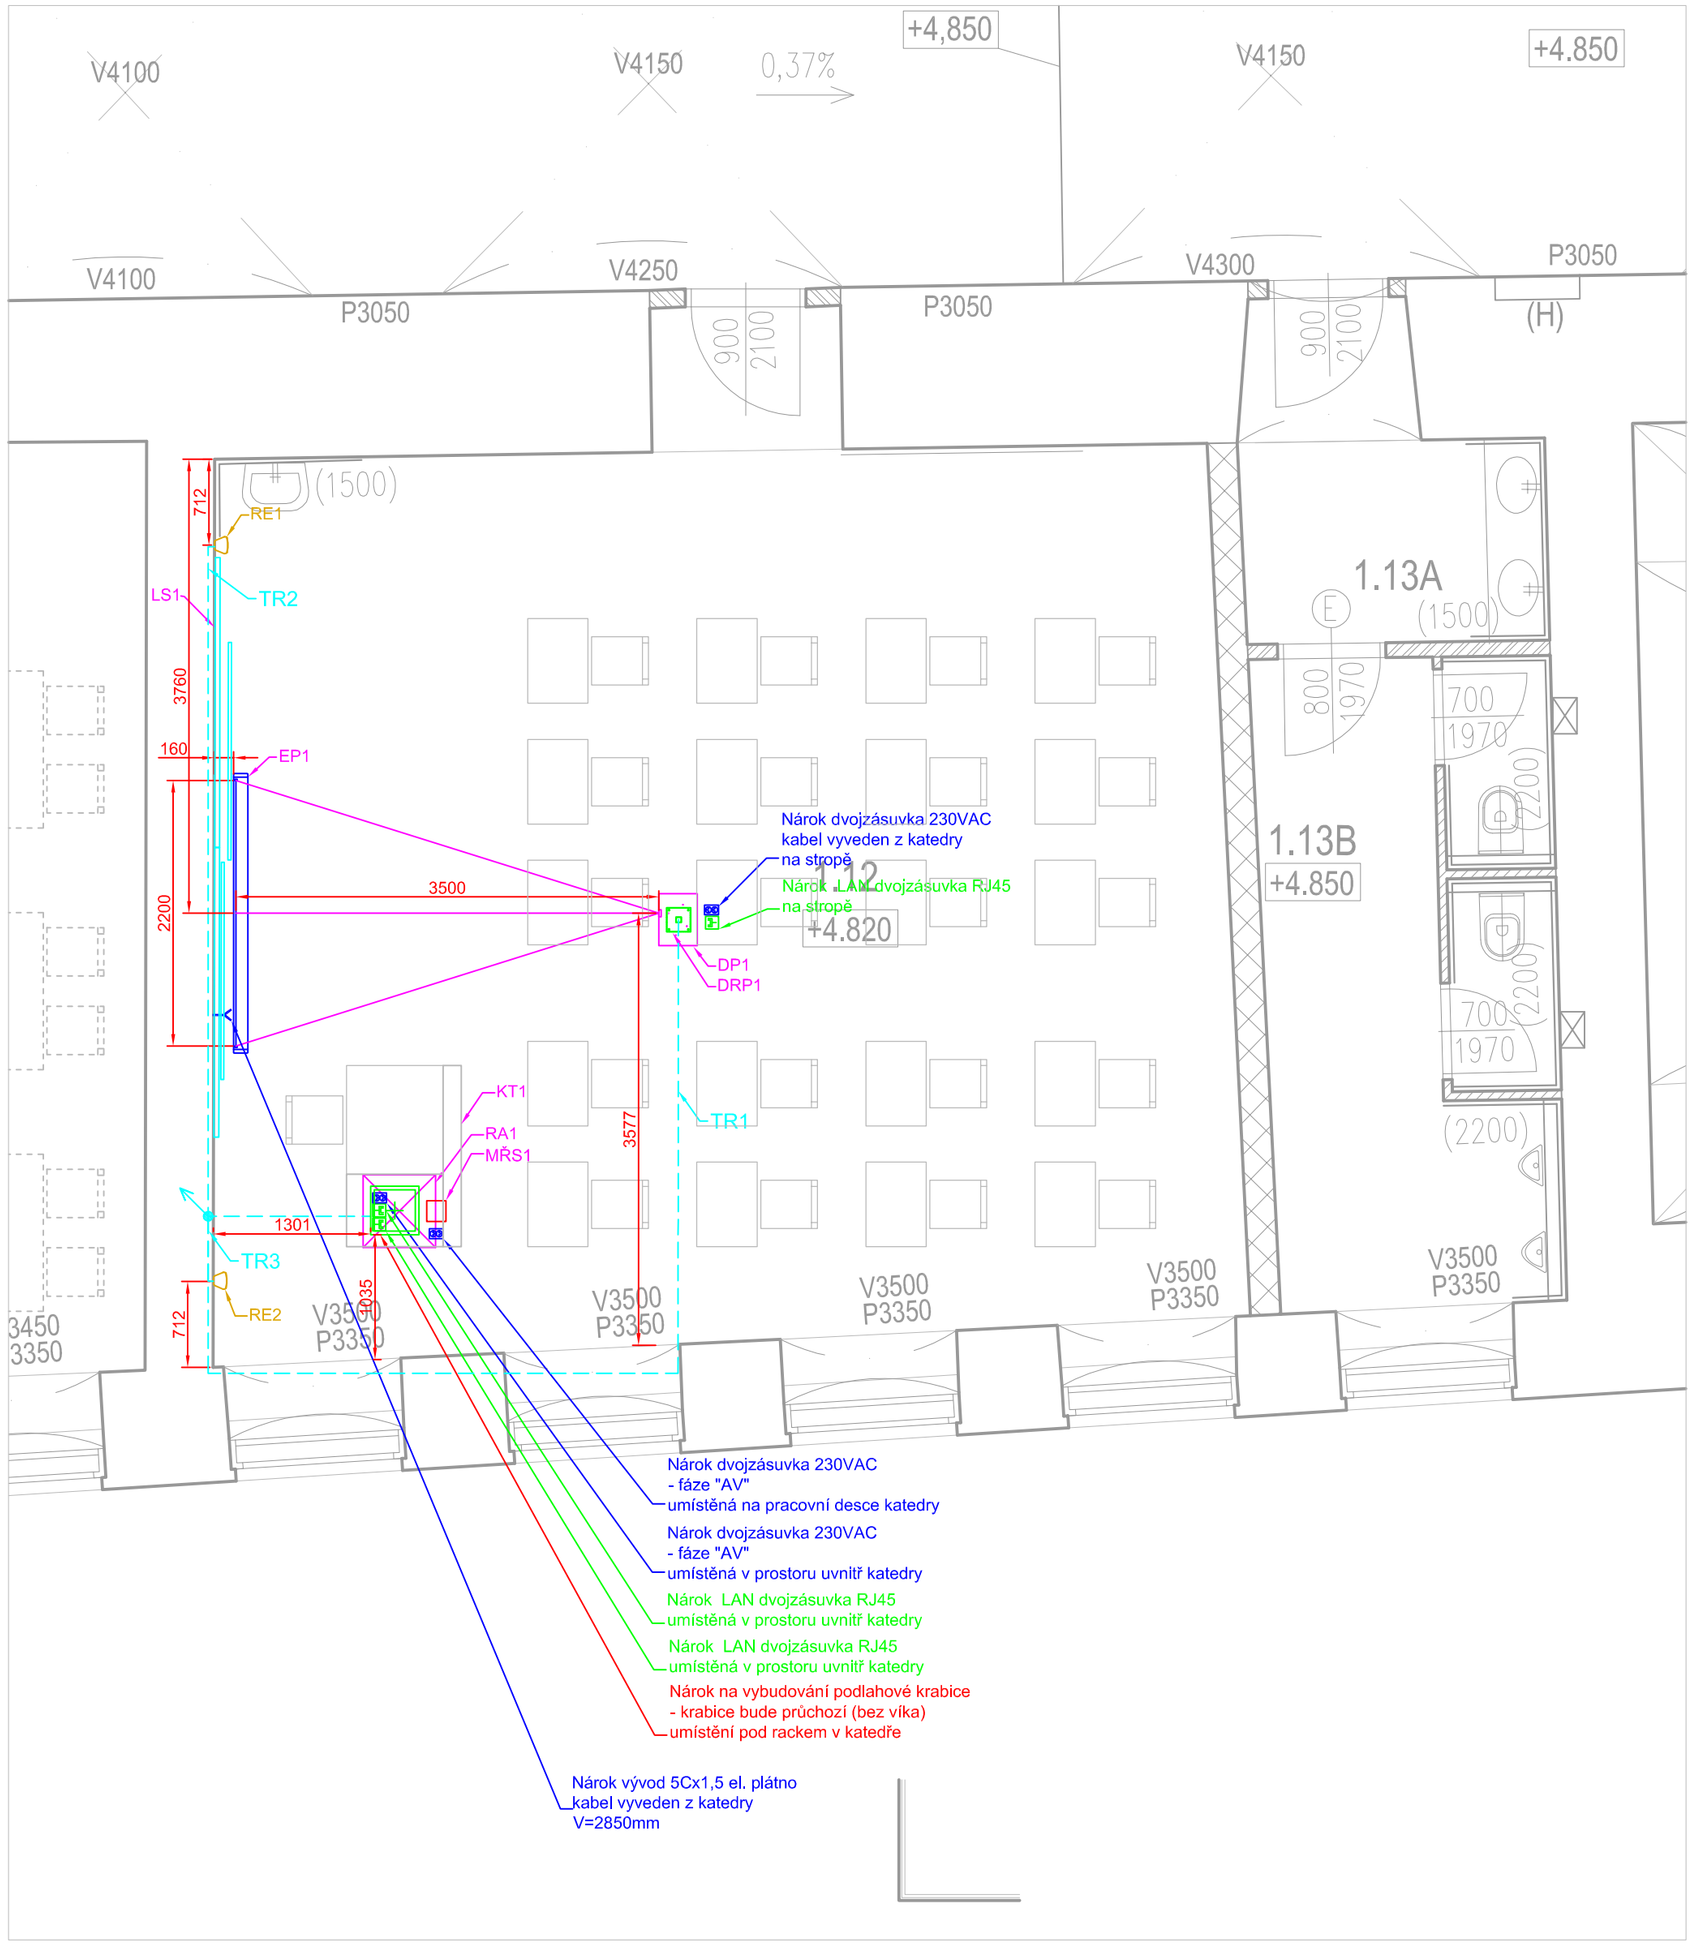

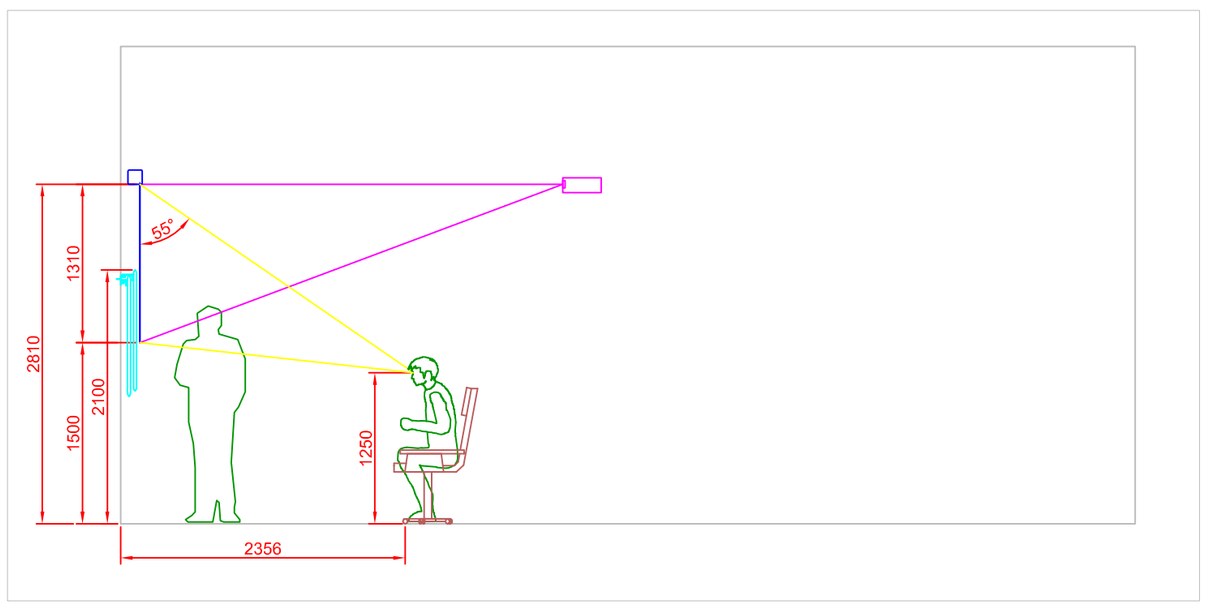

LEGENDA MÍSTNOSTÍ

Č.M.	NÁZEV MÍSTNOSTI	PLOCHA (m²)	PODLAHA	STĚNA	STROPY	S.V.	POZNÁMKA
1,01A	VSTUP	24,85	P3 KERAMICKÁ DLAŽBA	REPASE VÝMALBA	REPASE VÝMALBA	KLENBA	
1,01B	CHODBA	125,88	P3 KERAMICKÁ DLAŽBA	REPASE VÝMALBA	REPASE VÝMALBA	KLENBA	
1,01C	SCHODIŠTĚ	30,19	P4, P24	REPASE VÝMALBA	REPASE VÝMALBA	KLENBA	
1,01D	CHODBA	241,34	P3 KERAMICKÁ DLAŽBA	REPASE VÝMALBA	REPASE VÝMALBA	KLENBA	
1,01E	CHODBA	36,27	P3 KERAMICKÁ DLAŽBA	REPASE VÝMALBA	REPASE VÝMALBA	KLENBA	
1,01F	SCHODIŠTĚ	30,10	REPASE	REPASE VÝMALBA	REPASE VÝMALBA	KLENBA	
1,01G	VÝTAHOVÁ ŠACHTA	4,0	P25 CEM. POTĚR	HLADKÁ OMÍTKA			
1,02	HISTORICKÉ SCHODIŠTĚ	14,07	REPASE	REPASE VÝMALBA	REPASE VÝMALBA	KLENBA	
1,03	KANCELÁŘ - INF. CENTRUM	44,73	P17 DŘEVĚNÉ VLYSKY	REPASE VÝMALBA	REPASE VÝMALBA	3,65	
1,04	KANCELÁŘ	17,30	P9 LINO	REPASE VÝMALBA	REPASE VÝMALBA	KLENBA	
1,05A	KUCHYŇ	64,34	STÁVAJÍCÍ	STÁVAJÍCÍ	STÁVAJÍCÍ	4,00	NENÍ PŘEDMĚTEM ŘEŠENÍ
1,05B	KANCELÁŘ	17,44	STÁVAJÍCÍ	REPASE VÝMALBA	REPASE VÝMALBA	3,80	NENÍ PŘEDMĚTEM ŘEŠENÍ
1,05C	KANCELÁŘ	28,51	STÁVAJÍCÍ	STÁVAJÍCÍ	STÁVAJÍCÍ	KLENBA	NENÍ PŘEDMĚTEM ŘEŠENÍ
1,05D	ÚKLID	1,68	STÁVAJÍCÍ	STÁVAJÍCÍ	STÁVAJÍCÍ	KLENBA	NENÍ PŘEDMĚTEM ŘEŠENÍ
1,05E	ŠATNA PRO PERSONÁL	8,60	STÁVAJÍCÍ	REPASE VÝMALBA	REPASE VÝMALBA	KLENBA	NENÍ PŘEDMĚTEM ŘEŠENÍ
1,06	JÍDELNA	97,74	STÁVAJÍCÍ	REPASE VÝMALBA	REPASE VÝMALBA	4,00	
1,07A	WC MUŽI	6,00	P3 KERAMICKÁ DLAŽBA	OBKLAD v=2,1m	REPASE VÝMALBA	4,45	
1,07B	WC ŽENY	6,00	P3 KERAMICKÁ DLAŽBA	OBKLAD v=2,1m	REPASE VÝMALBA	4,45	
1,08	KANCELÁŘ - INFORMATIKA	33,32	P12 LINO	REPASE VÝMALBA	REPASE VÝMALBA	3,75	
1,09	PŘEDNÁŠKOVÝ SÁL	94,87	P9 LINO	REPASE VÝMALBA	REPASE VÝMALBA	3,85	
1,10	UČEBNA	61,86	P7 LINO	REPASE VÝMALBA	REPASE VÝMALBA	3,95	
1,11	UČEBNA	91,95	P9 LINO	OBKLAD 2,1 m	REPASE VÝMALBA	3,95	
1,12	UČEBNA	85,94	P8 LINO	OBKLAD 2,1 m	REPASE VÝMALBA	3,95	
1,13A	WC MUŽI PŘEDSÍŇ	5,49	P2 KERAMICKÁ DLAŽBA	OBKLAD v=2,1m	REPASE VÝMALBA	3,95	
1,13B	WC MUŽI	12,96	P2 KERAMICKÁ DLAŽBA	OBKLAD v=2,1m	REPASE VÝMALBA	3,95	
1,14	KANCELÁŘ	26,91	P17 DŘEVĚNÉ VLYSKY	REPASE VÝMALBA	REPASE VÝMALBA	KLENBA	
1,15A	UČEBNA	37,16	P8 LINO	REPASE VÝMALBA	REPASE VÝMALBA	KLENBA	
1,15B	UČEBNA	32,05	P8 LINO	REPASE VÝMALBA	REPASE VÝMALBA	KLENBA	
1,16A	WC ŽENY PŘEDSÍŇKA	7,50	P3a KERAMICKÁ DLAŽBA	OBKLAD v=2,1m	REPASE VÝMALBA	KLENBA	
1,16B	WC ŽENY	20,00	P3a KERAMICKÁ DLAŽBA	OBKLAD v=2,1m	REPASE VÝMALBA	KLENBA	
1,17	UČEBNA	74,33	P9 LINO	REPASE VÝMALBA	REPASE VÝMALBA	3,90	
1,18	UČEBNA	76,82	P9 LINO	REPASE VÝMALBA	REPASE VÝMALBA	3,80	

LEGENDA AV VYBAVENÍ

OZNAČENÍ	PRVEK AV TECHNOLOGIE	UMÍSTĚNÍ
DP	DATOVÝ PROJEKTOR	NA STROPNÍM DRŽÁKU
DRP	DRŽÁK DATOVÉHO PROJEKTORU	KOTVENÝ DO STROPU
EP	ELEKTRICKÉ PROJEKČNÍ PLÁTNO	NA STĚNĚ, KOTVENO DO ZDI (odsazeno pro možnost umístění lištového systému za plátno)
RA	TECHNOLOGICKÝ AV RACK	V KATEDŘE (katedra musí být přizpůsobena pro umístění AV racku)
MŘS	PŘÍPOJNÉ MÍSTO + MALÝ ŘÍDÍCÍ SYSTÉM	ZAPUŠTĚN V PRACOVNÍ DESCE KATEDRY
RE	REPRODUKTOR	NA STĚNĚ (výška = 2100mm)
KT	KATEDRA	NA PODLAZE
TR	KABELOVÁ TRASA	V PODLAZE, ZDECH A STROPU
LS	LIŠTOVÝ SYSTÉM	NA STĚNĚ (horní hrana 2100mm)

NÁROKY OD OSTATNÍCH PROFESÍ

SILNOPROUD

Legenda:

- Dvojzásuvka 230VAC
- Vývod 230VAC

Slaboproud

Legenda:

- Dvojzásuvka LAN
- STA zásuvka

NÁROKY POPSÁNY V TABULCE STAVEBNÍ PŘÍPRAVENOSTI

NÁROKY 230VAC
1. VŠECHNY NAPÁJECÍ OKRUHY PRO AV TECHNIKU ZAPOJENY NA STEJNOU FÁZI - OZNAČENA AV
2. NAPÁJECÍ OKRUHY PRO OSVĚTLENÍ A DALŠÍ SPOTŘEBIČE NESOUVISEJÍCÍ S AV TECHNIKOU ZAPOJENY NA JINÉ FÁZE NEŽ AV TECHNIKA - OZNAČENY M
3. VŠECHNY NÁROKY 230VAC JSOU NÁROKOVÁNY PAPRSKOVITĚ Z ROZVADĚČE (TEDY PŘÍMO - NE PŘES VYPÍNAČ),

VEDENÍ CHRÁNIČEK JE IDEOVÉ, JEJICH PŘESNÉ VEDENÍ BUDE UPŘESNĚNO PŘI REALIZACI PODLE SKUTEČNÉHO STAVU STAVEBNÍCH KONSTRUKCÍ. CHRÁNIČKY BUDOU REALIZOVÁNY CO NEJKRATŠÍ A NEJPŘÍMĚJŠÍ CESTOU, NENÍ NUTNÉ DODRŽOVAT KOLMÉ SMĚRY. NEJMENŠÍ POLOMĚR OHYBU CHRÁNIČEK BUDE 200mm, V CHRÁNIČKÁCH BUDE ZALOŽEN PROTAHOVACÍ DRÁT VŽDY ZAKONČENÝ OKEM.

ŽLUTĚ ZAKRESLENÉ PRVKY AV TECHNIKY NEBUDOU NYNÍ OSAZENY, PRO TYTO PRVKY BUDE PROZATÍM PROVEDENA TRUBKOVACÍ PŘÍPRAVA, DISPOZIČNÍ ŘEŠENÍ A VYBUDOVÁNÍ NÁROKŮ NA OSTATNÍ PROFESE.

VYPRACOVAL: Antonín Turek, DiS	VED. PROJEKTANT: Ing. Jaroslav Havlíček	SCHVÁLIL: Ing. Radim Šejnoha

AV MEDIA
komunikace obrazem
AV MEDIA a.s.
102 00 PRAHA 10, Pražská 63
tel.: +420 / 261 260 218, fax: +420 / 261 227 648

MÚ - OÚ: Masarykova univerzita Telč, nám. Zachariáše z Hradce 2, 588 56 Telč

INVESTOR: Masarykova univerzita, Žerotínovo nám. 9, 601 77 Brno

STAVBA - OBJEKT:

Univerzitní centrum Masarykovy univerzity
AV TECHNIKA

A4	4
DATUM	03/2010
STUPEŇ	DPS
MĚŘÍTKO	1:50
ČÍS. ZAK.	-

OBSAH:

PŮDORYSNÉ ZAKRESLENÍ ZAŘÍZENÍ
1.12

ČÍSLO VÝKRESU:	REV.
7	0