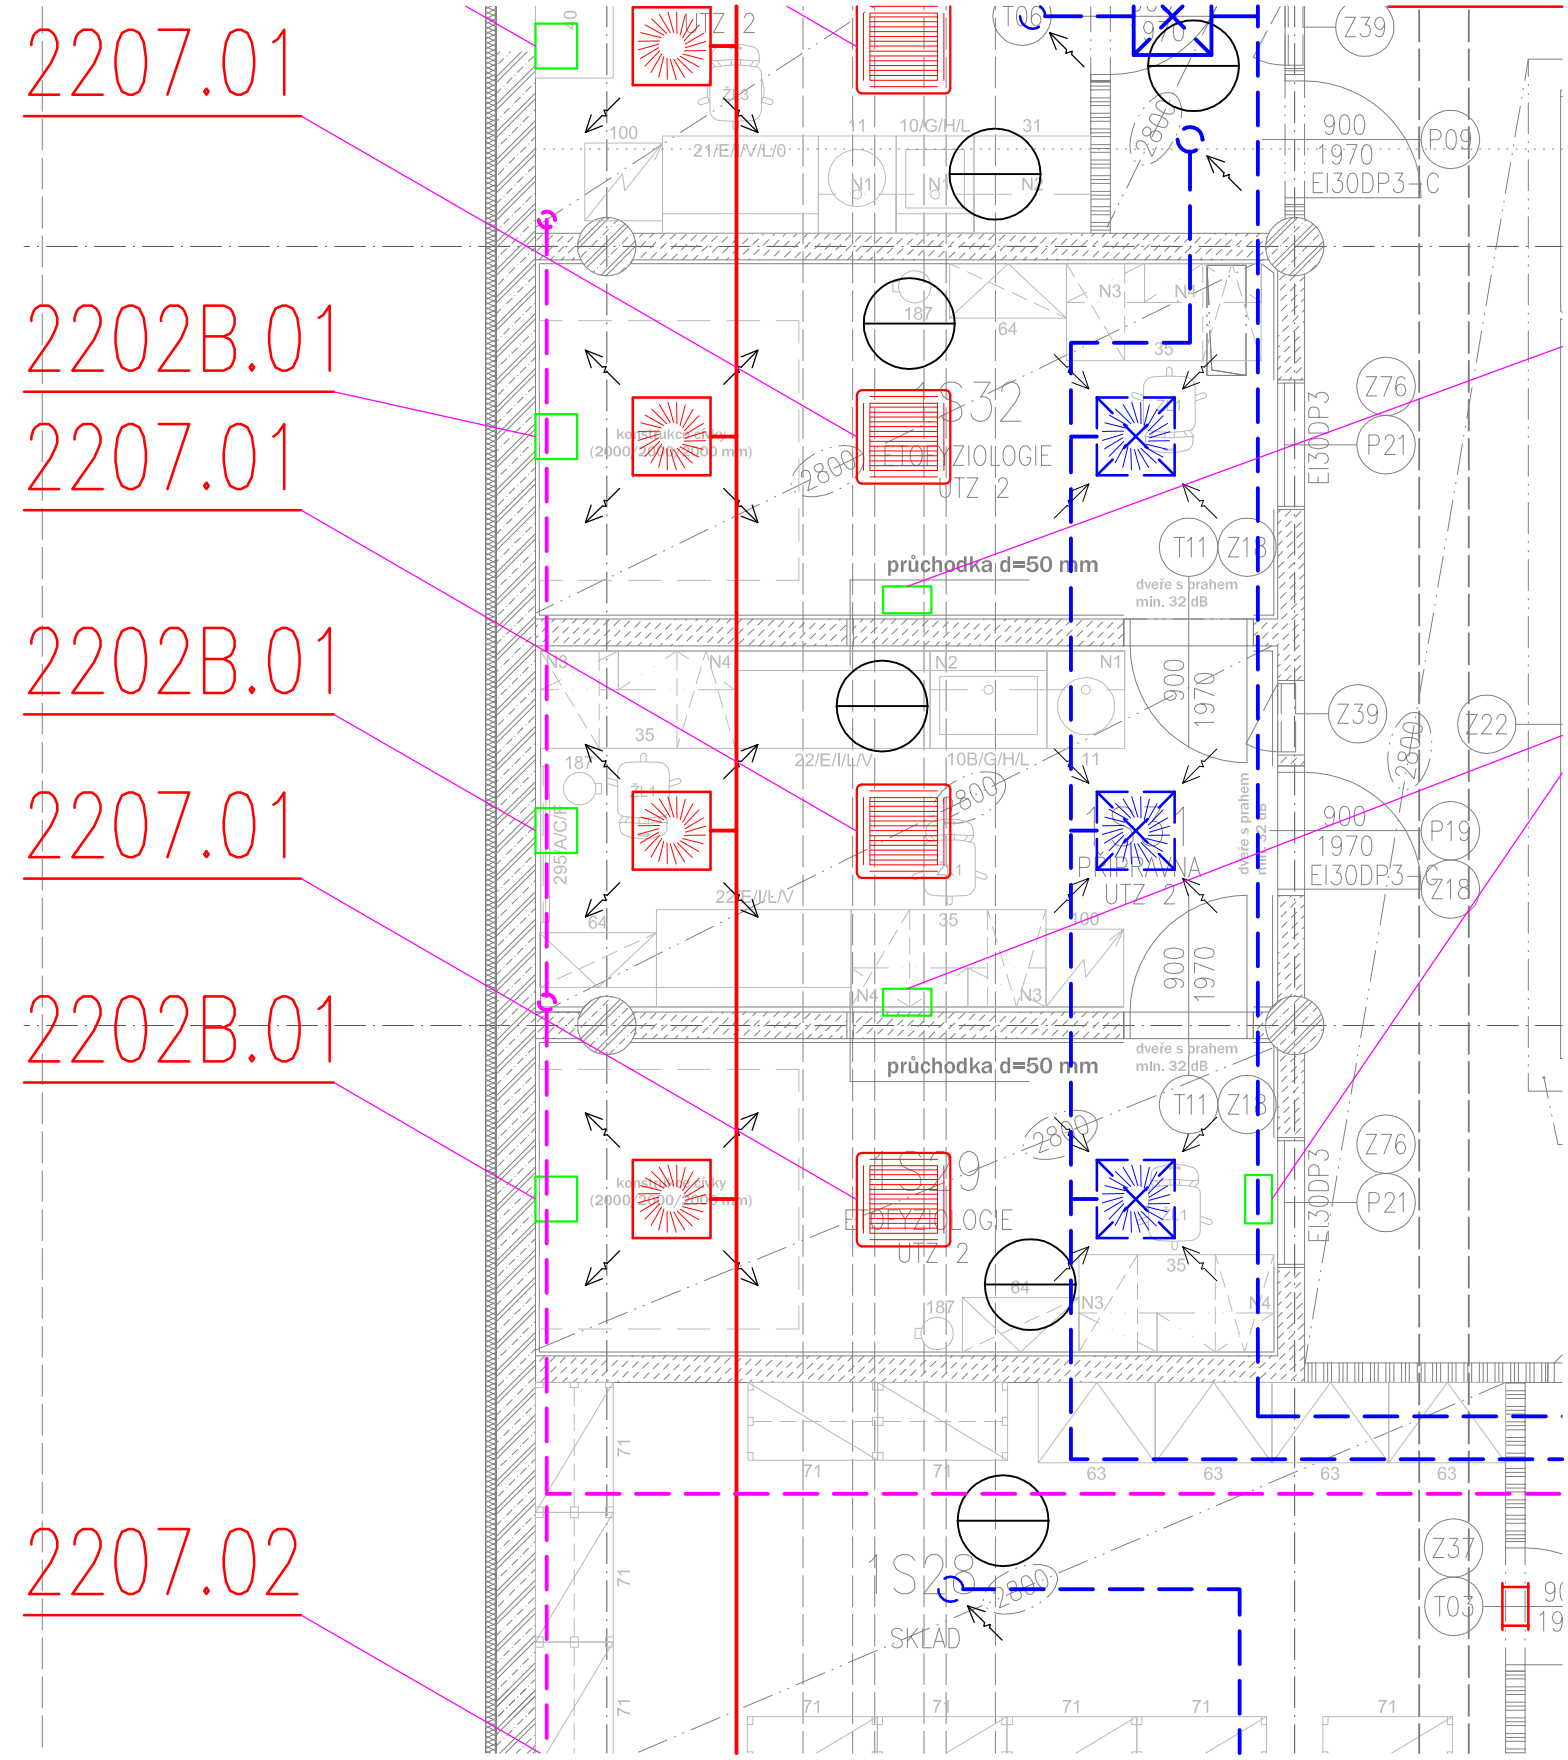
2207.01
2202B.01
2207.01
2202B.01
2207.01
2202B.01
2207.02
průchodka d=50 mm
průchodka d=50 mm
dveře s prahem
min. 32 dB
dveře s prahem
min. 32 dB
konstrukce cívky
(2000/2000/2000 mm)
konstrukce cívky
(2000/2000/2000 mm)
ETOLYZIOLOGIE
UTZ 2
PŘÍPRAVNA
UTZ 2
SKLAD
900
1970
EI30DP3-C
EI30DP3
Z39
P09
Z76
P21
T11
Z18
Z22
P19
Z37
T03
10/G/H/L
21/E/I/V/L/0
22/E/I/L/V
10B/G/H/L
295/A/C/F
2800