



půdorys st. stavu

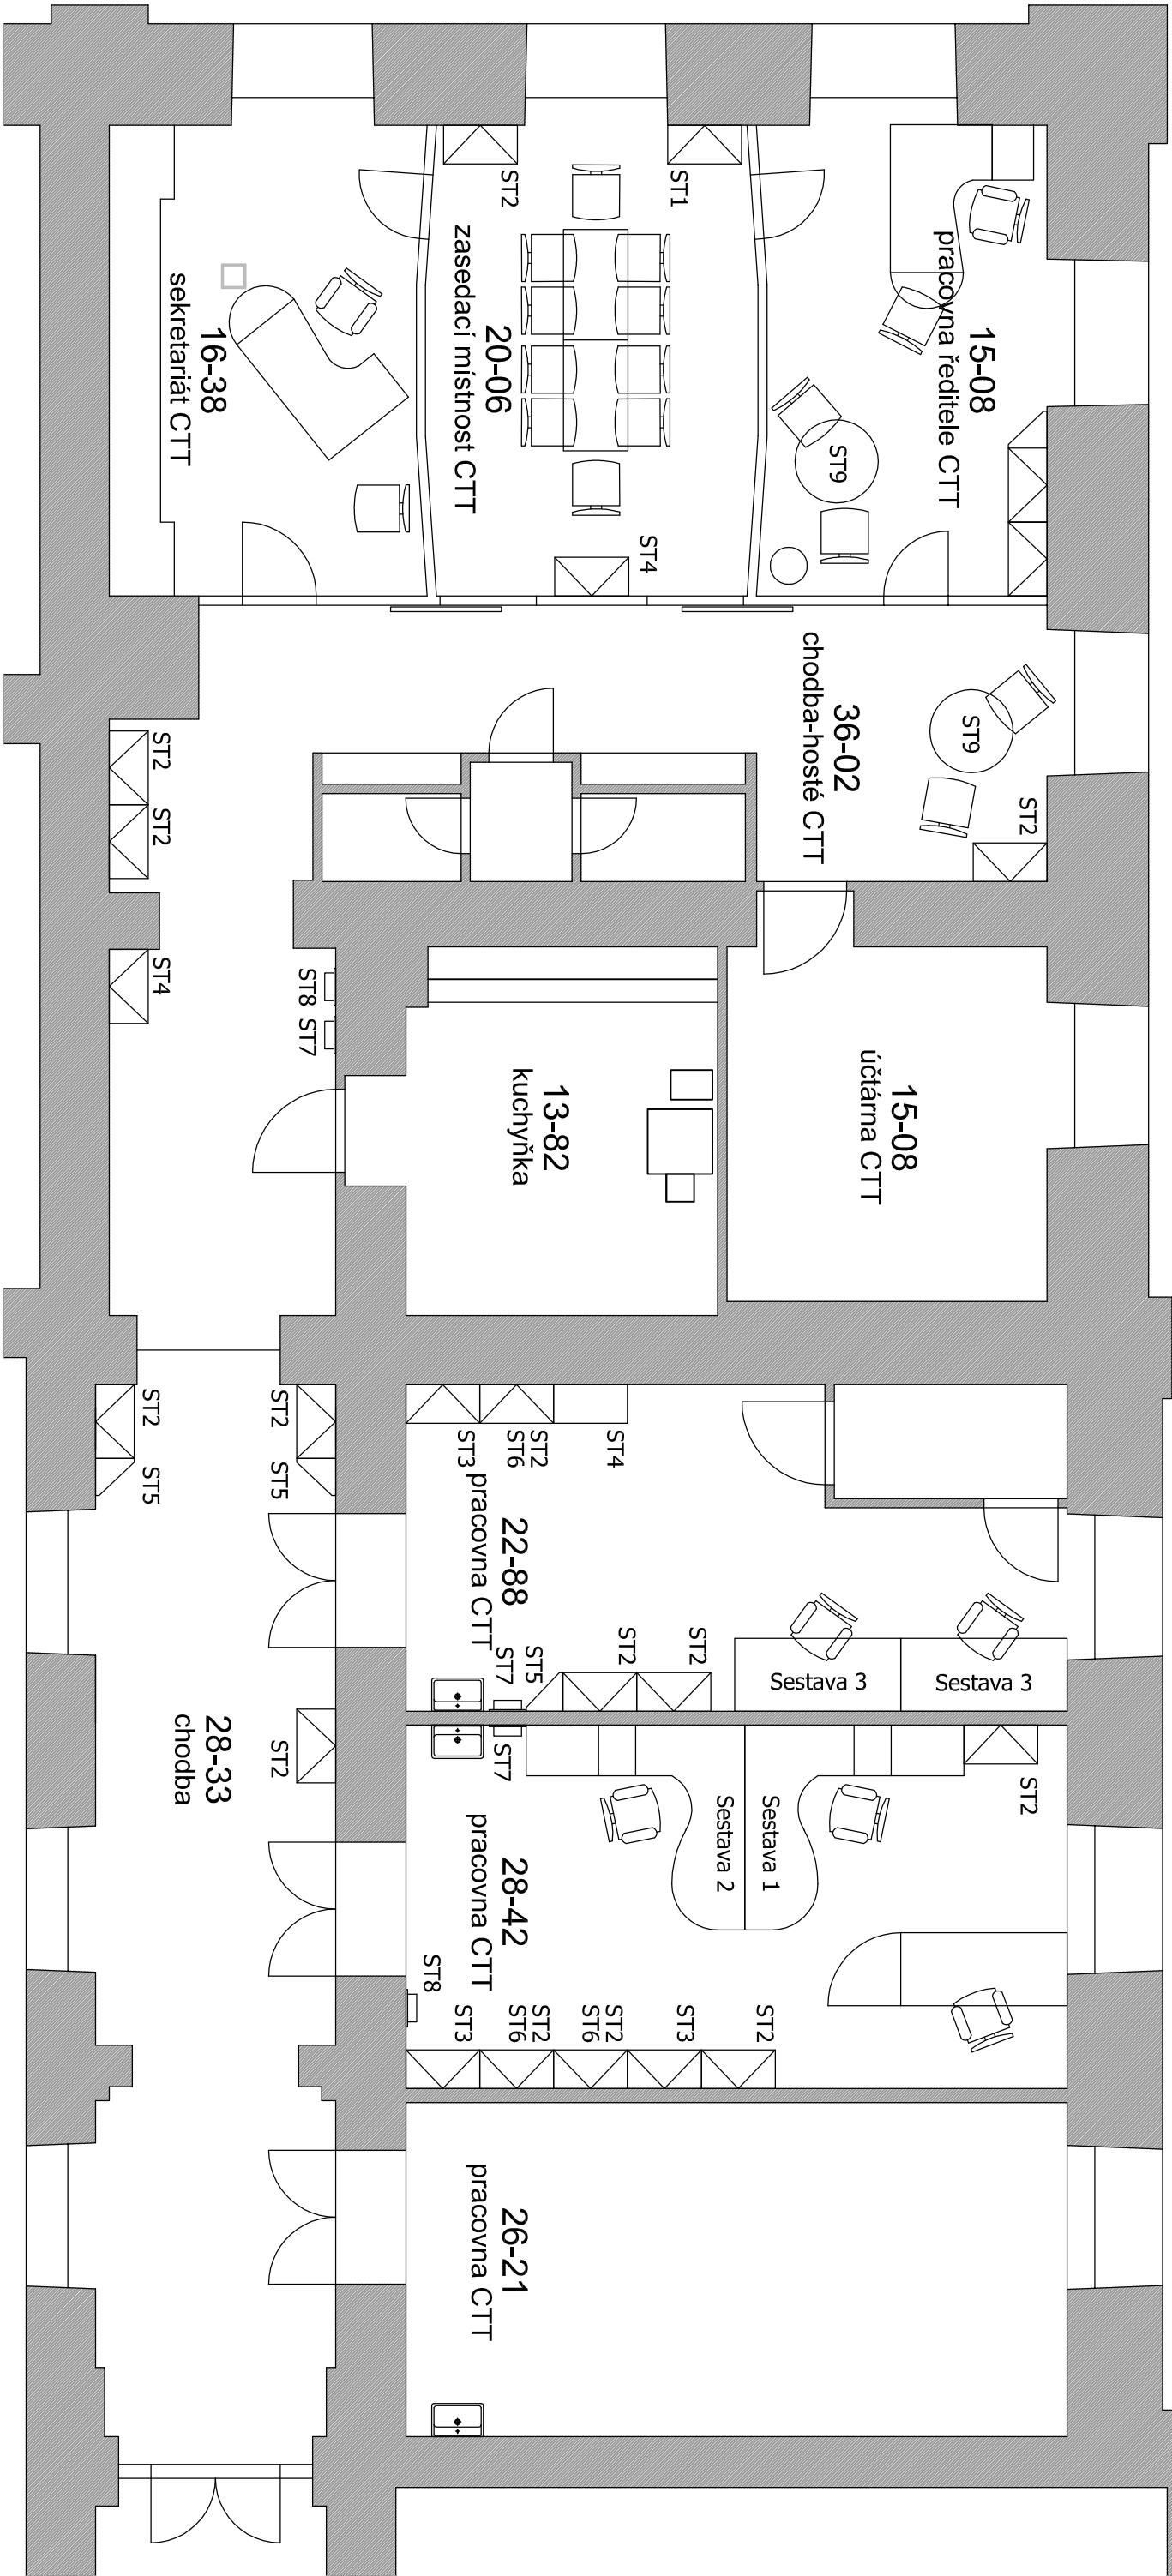

legenda st. vybavení

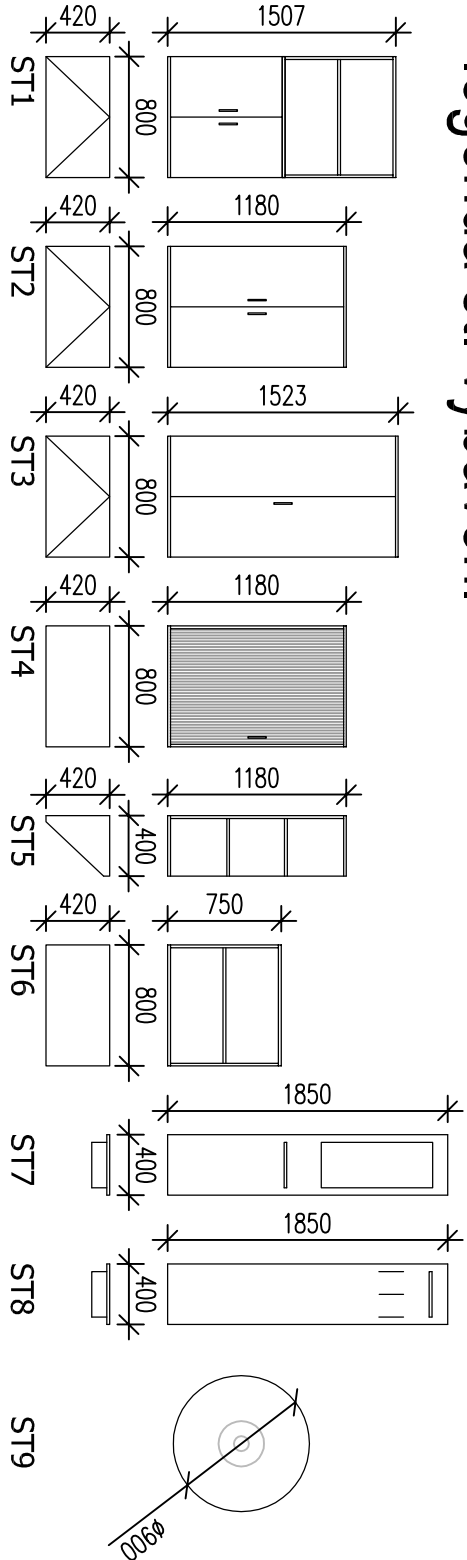

Poznámka: dodavatel si před realizací zaměří skutečné rozměry prostoru, výkres neslouží jako výrobní dokumentace

AKCE:	Projekt interiéru, Komenského nám. 2, Brno	STUPĚŇ ZAKÁZKY:
	Centrum pro transfer technologií MU	
OBSAH:	půdorys – st.stav	Projekt interiéru
PROJEKTANT:	Ing.arch. Petra SVADBIKOVÁ	12/2012
	Ing.arch. Magdalena KOLAŘOVÁ	č.v.: 01