


půdorys návrh - nové vybavení

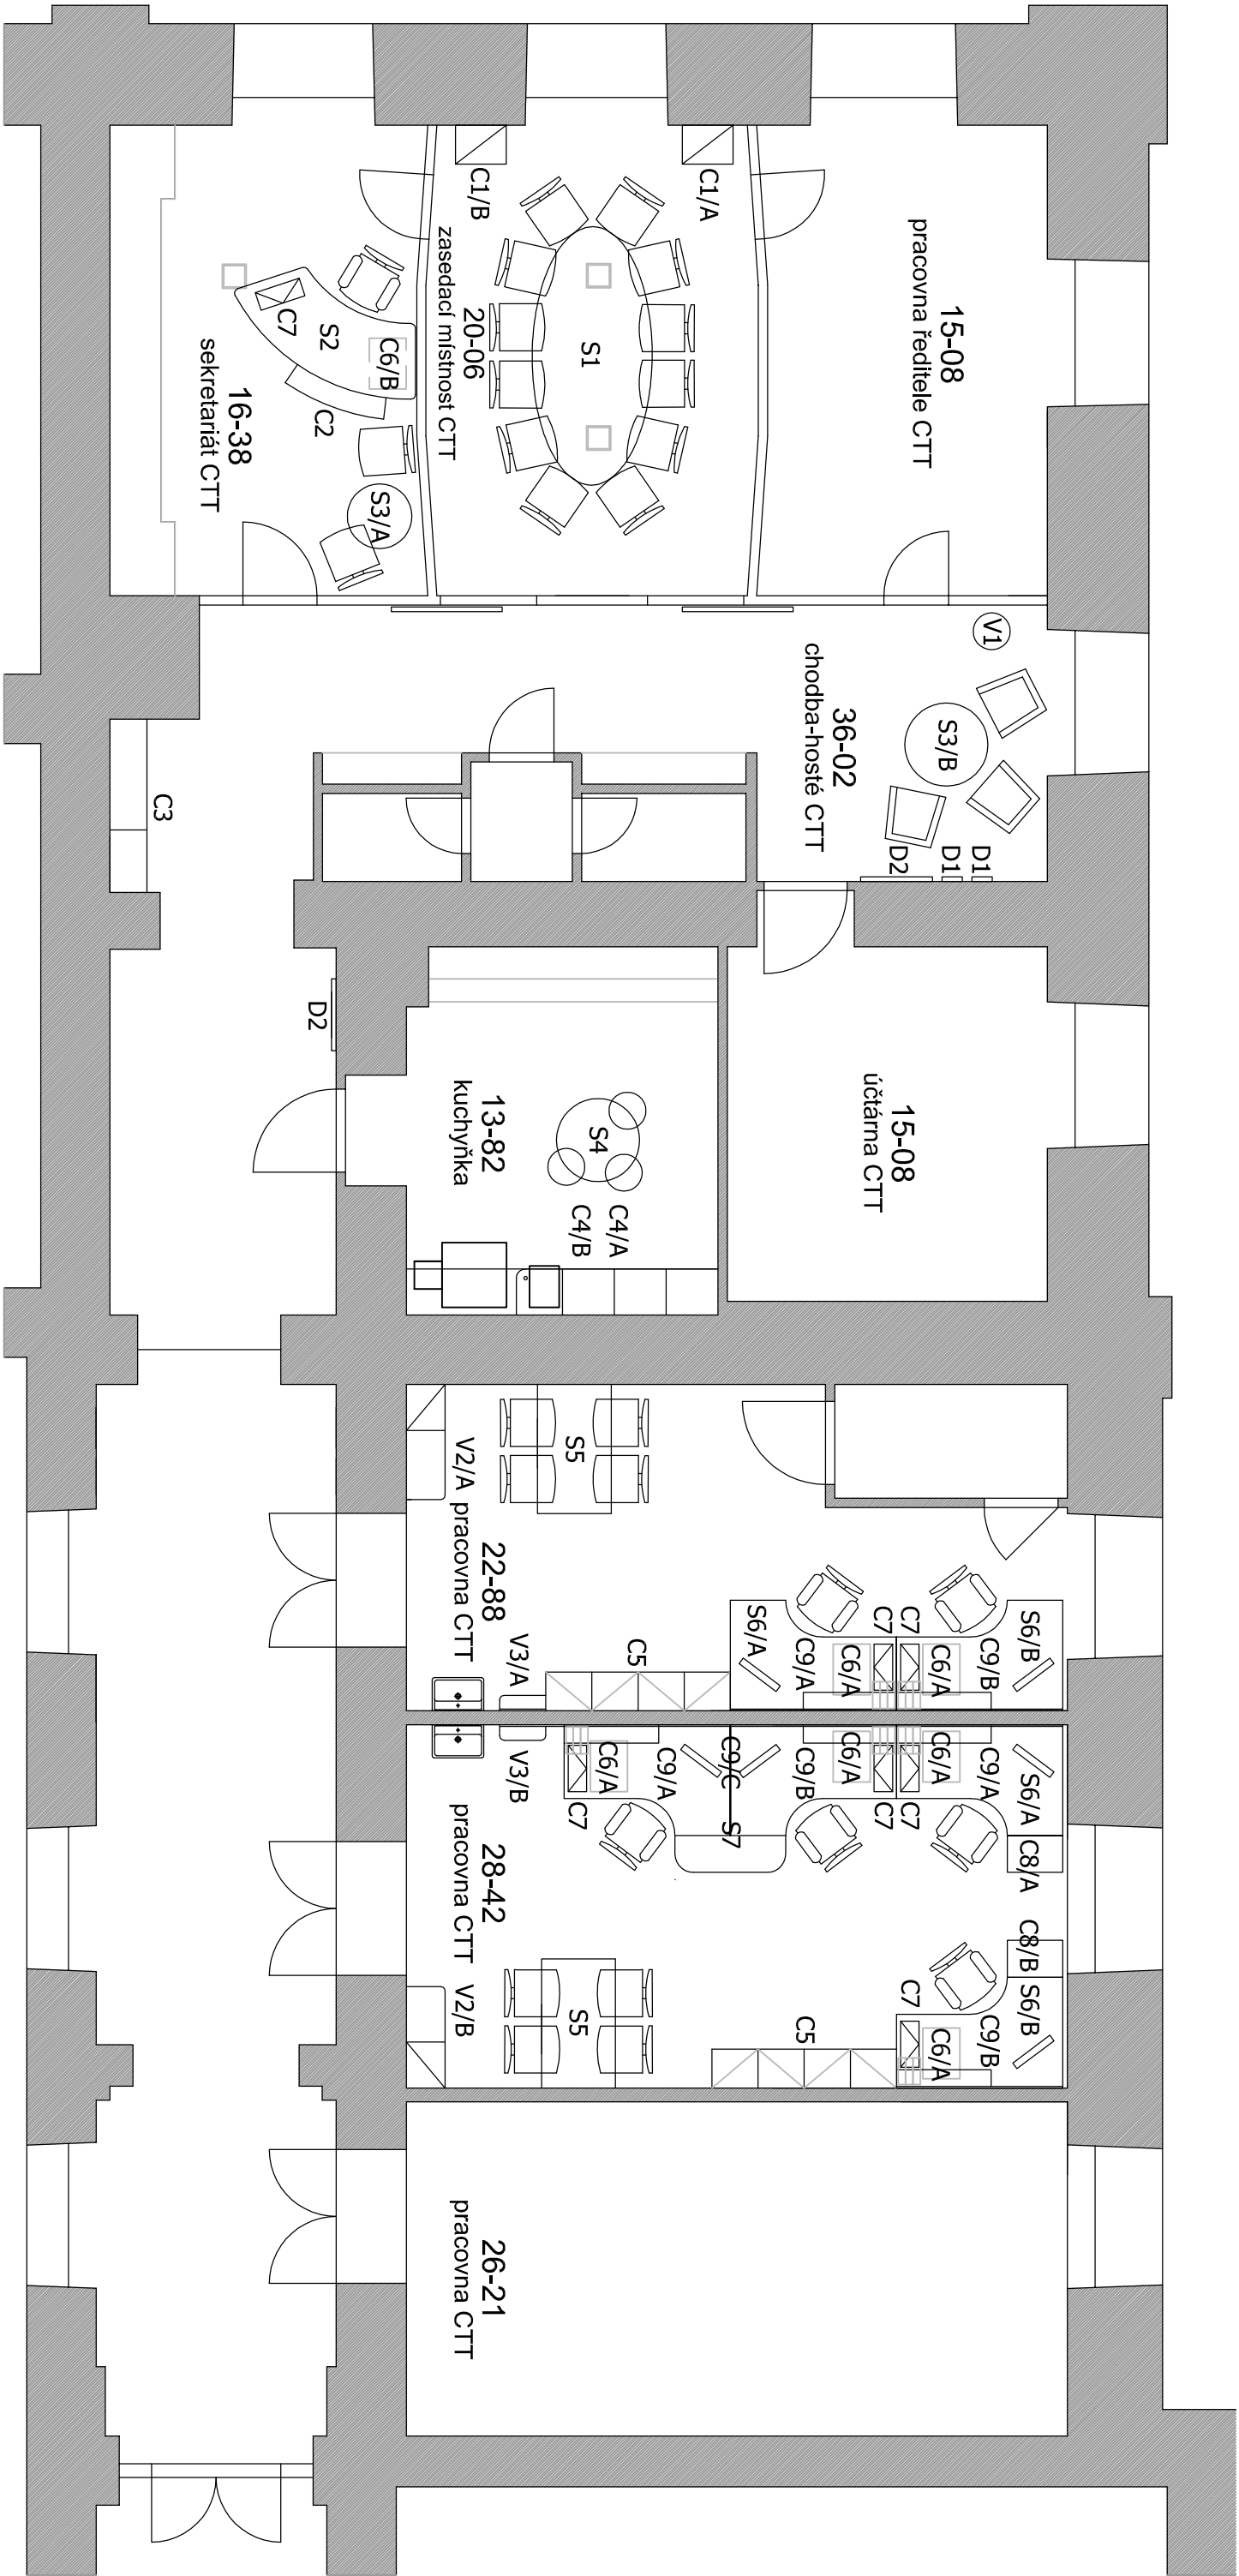

Poznámka: dodavatel si před realizací zaměří skutečné rozměry prostoru, výkres neslouží jako výrobní dokumentace

AKCE:	Projekt interiéru, Komenského nám. 2, Brno	STUPĚŇ ZAKÁZKY:	Projekt interiéru
	Centrum pro transfer technologií MU		
OBSAH:	půdorys – návrh		
PROJEKTANT:	Ing.arch. Petra SVADBIKOVÁ	12/2012	
	Ing.arch. Magdalena KOLÁŘOVÁ	č.v.: 03	