
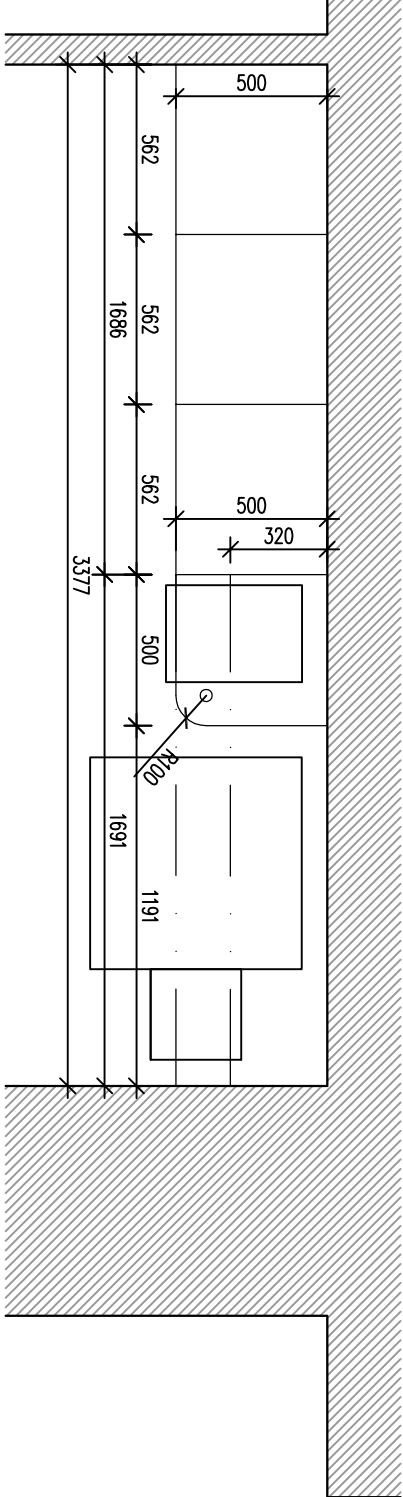


# C4/A , C4/B úložná sestava

M 1:25

POHLED

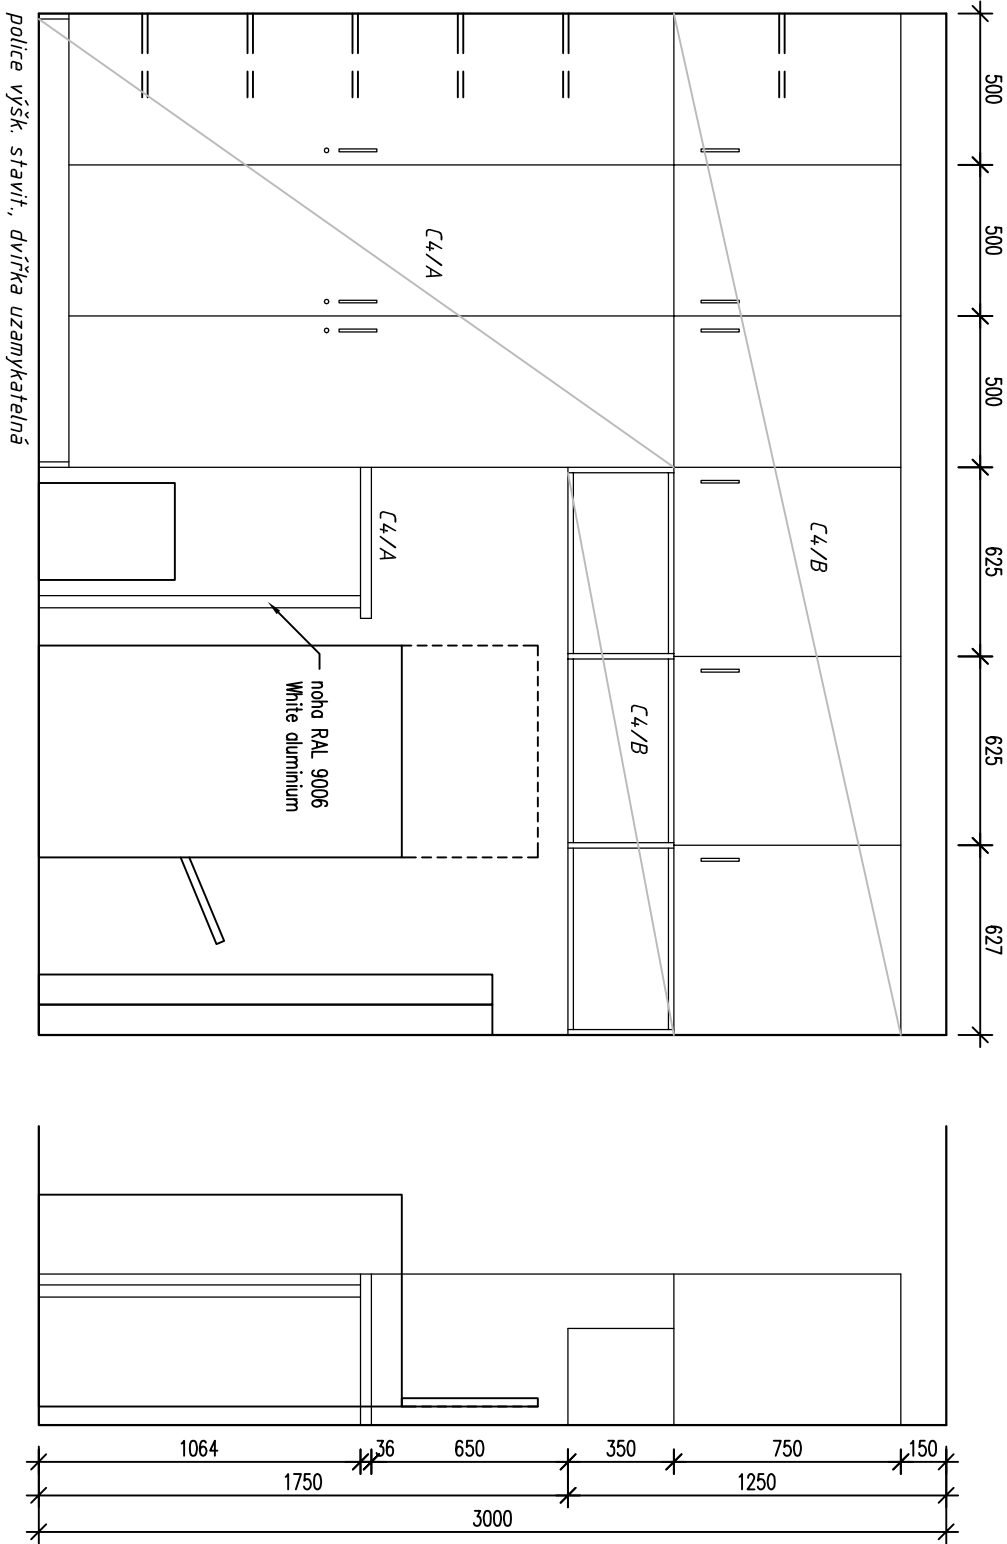

PŮDORYS


## LEGENDA:

- C4/A úložná sestava spodní díl, C4/B horní díl
- корпус, police LTD šedá, tl. 18 mm (viz. stávající šedá na KL) / HDF tl. 3 mm bílá (plná záda)
  - spodní skříňky uzamykatelné, úchytky hliníkové matné hranaté dl. cca 130 mm
- Poznámka: dodavatel si před realizací zaměří skutečné rozměry prostoru, výkres neslouží jako výrobní dokumentace

# S4 stolek

M 1:20

PŮDORYS

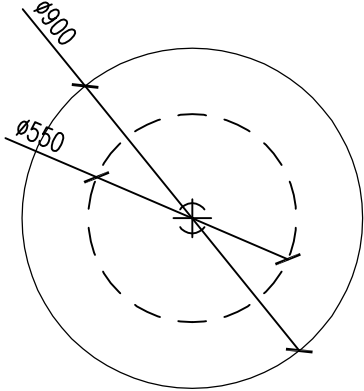

ocelová podnož:

- výška 1100 mm, hmotnost cca 29,5kg
- provedení: RAL 9006 Aluminium blanc
- materiál: roura ocelová, základna a kříž litina

## LEGENDA:

- S4 stolek kuchyňka
- pracovní deska tl. 28mm (viz. stávající pracovní deska na KL)
  - ABS–pracovní deska
  - 1 x ocel. podnož

AKCE:	Projekt interiéru, Komenského nám. 2, Brno	STUPĚŇ ZAKÁZKY:  Projekt interiéru	
	Centrum pro transfer technologií MU		
OBSAH:	kuchyňka CTT		M 1:25
PROJEKTANT:	Ing.arch. Petra SVADBIKOVÁ		12/2012
	Ing.arch. Magdalena KOLAŘOVÁ		č.v.: 06