
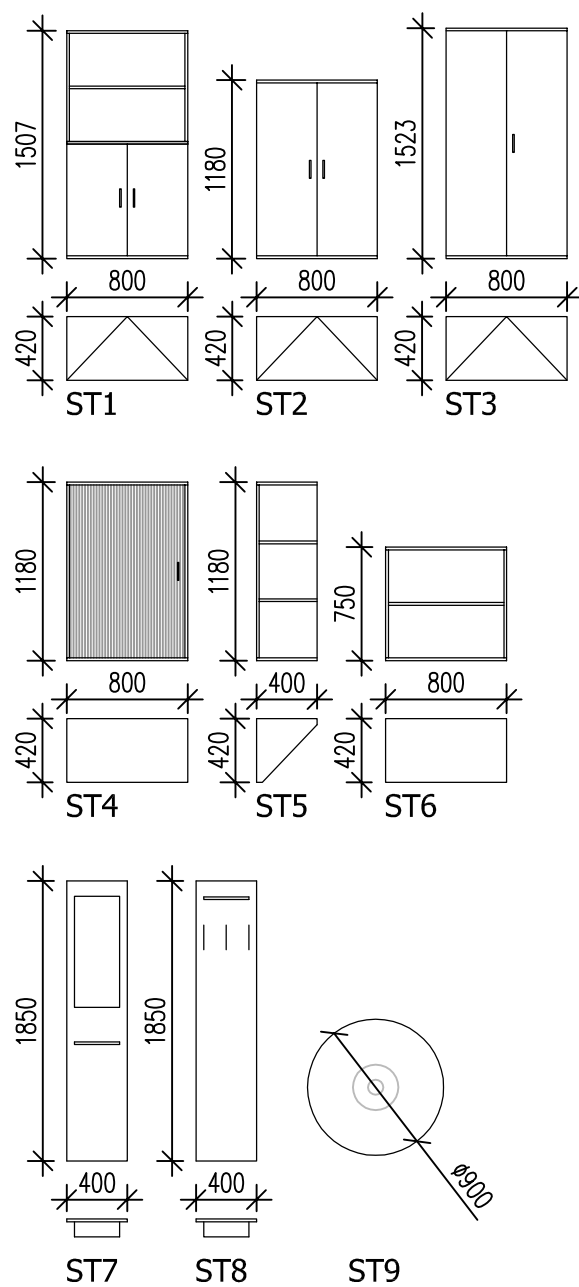


půdorys - pracovna CTT 26-21

M 1:50

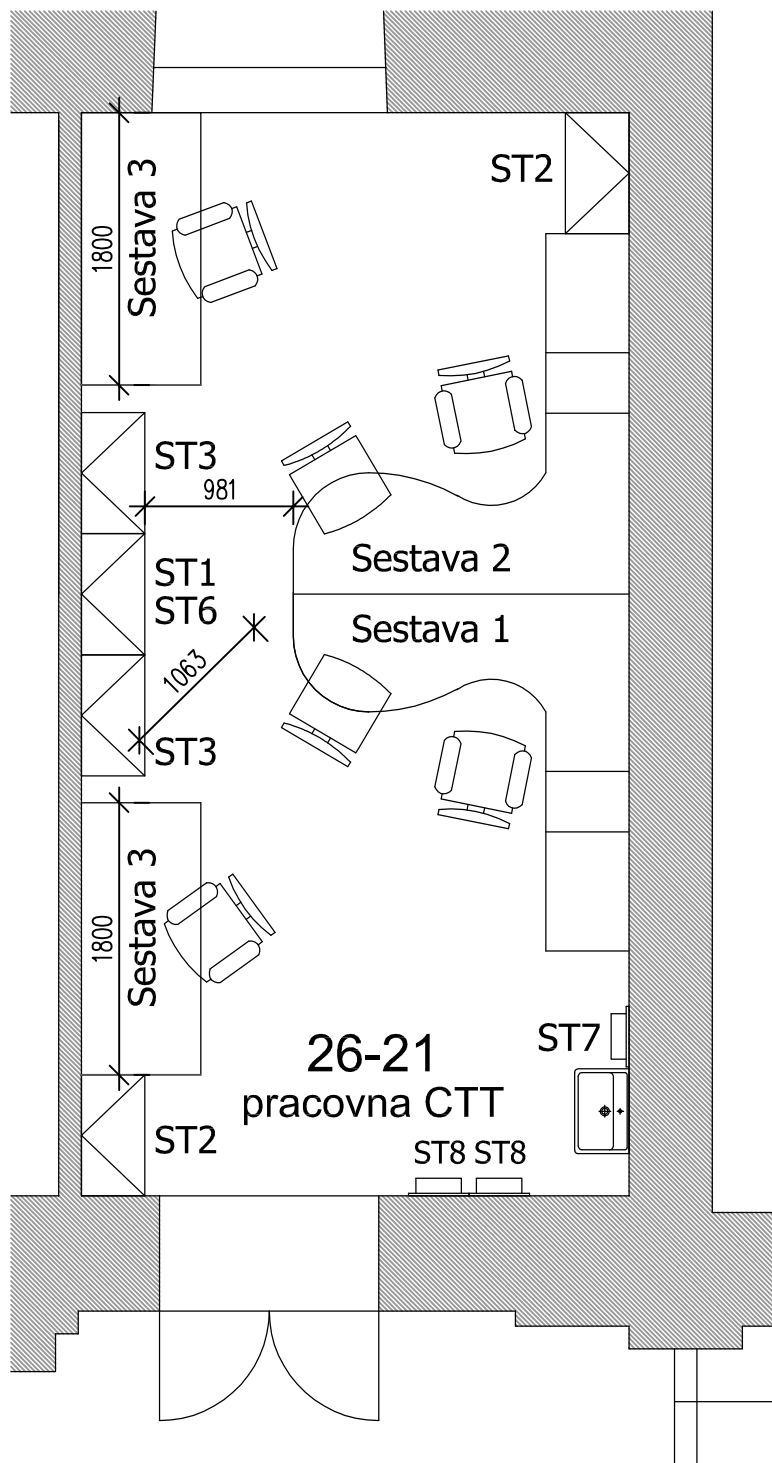

legenda st. vybavení

Poznámka: dodavatel si před realizací zaměří skutečné rozměry prostoru, výkres neslouží jako výrobní dokumentace

AKCE:	Projekt interiéru, Komenského nám. 9, Brno	STUPEŇ ZAKÁZKY: Projekt interiéru
	Centrum pro transfer technologií MU	
OBSAH:	půdorys–pracovna 26–21	M 1:50
PROJEKTANT:	Ing.arch. Petra SVADBÍKOVÁ	12/2012
	Ing.arch. Magdalena KOLÁŘOVÁ	č.v.: 02