KINO SCALA | VÝMĚNA SEDAČEK 1PP | M 1:100

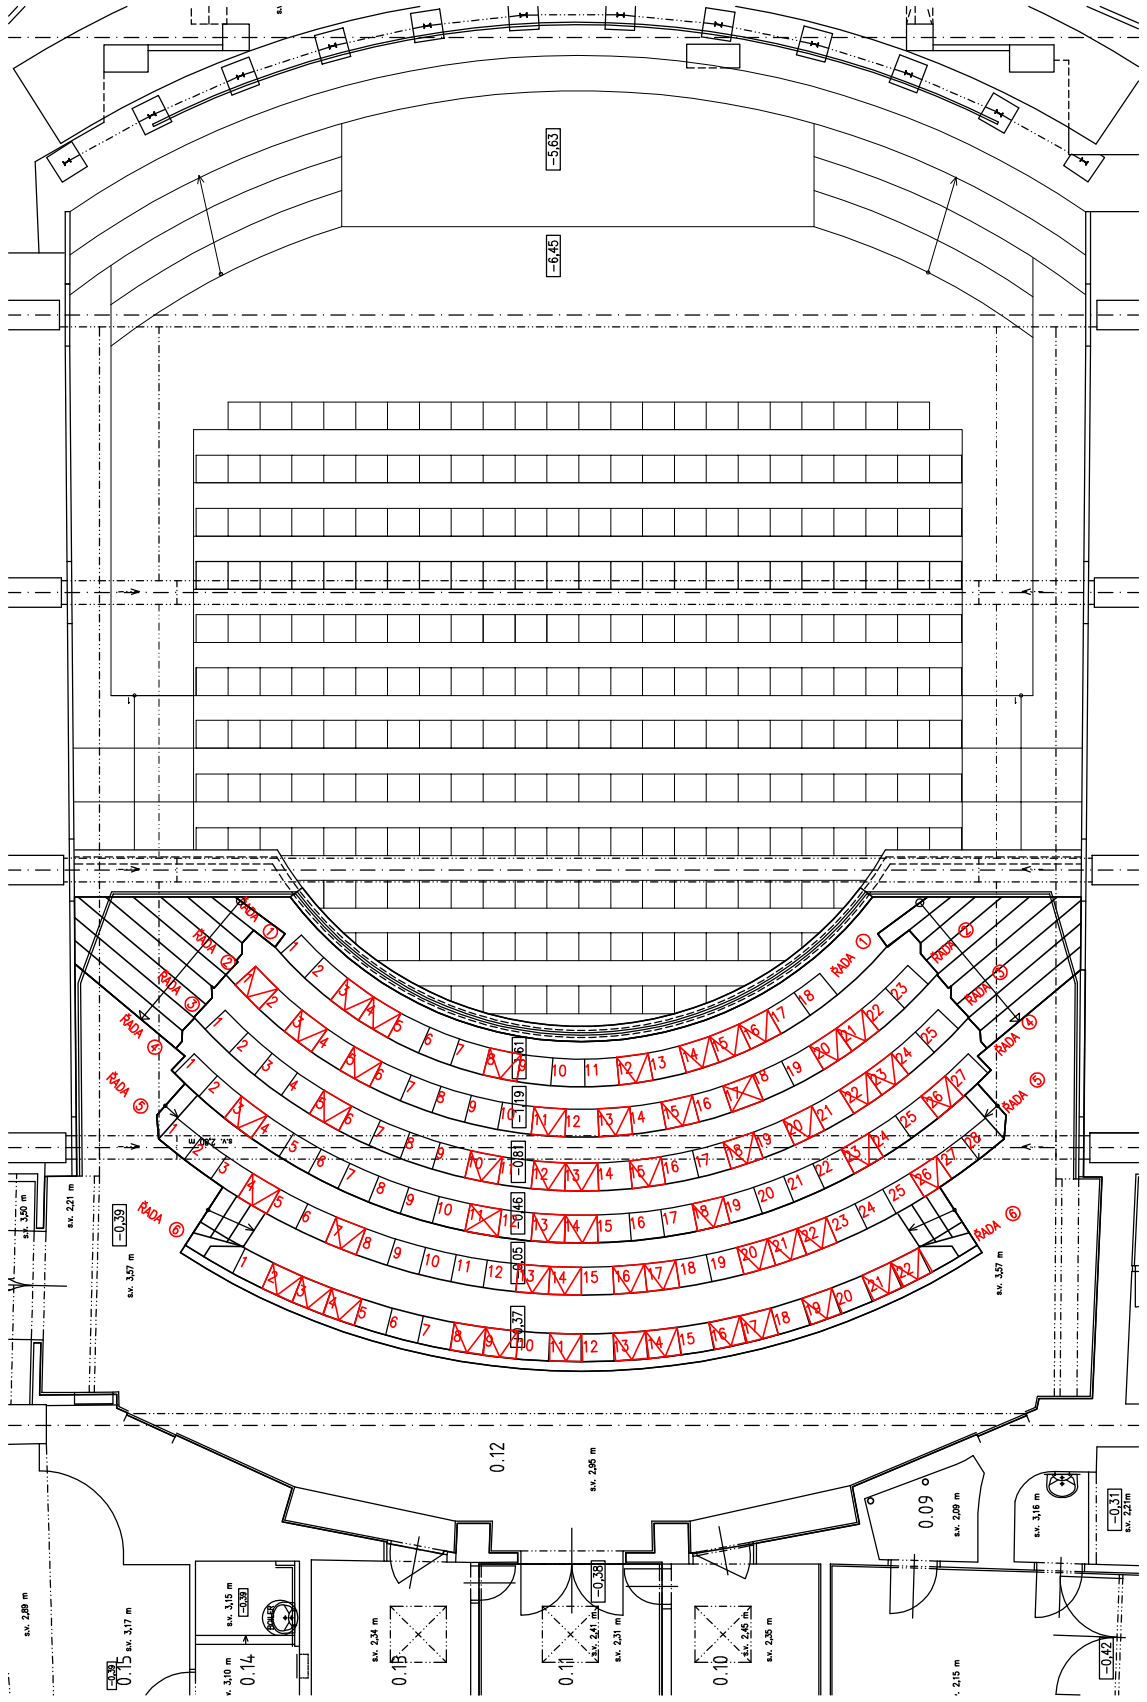

LEGENDA VÝMĚNY SEDAČEK

- VÝMĚNA SEDÁKU
- VÝMĚNA OPĚRADLA
- VÝMĚNA SEDÁKU A OPĚRADLA SEDADLA

Revize

Číslo	Datum	Popis změny	Jméno	Podpis

±0,000=229,50 m n.m. Bpv — **Formát 10 x A4**

Investor
Masarykova univerzita
Žerotínovo nám. 617/9
601 77
Brno

Místo stavby
Česká republika
Jihomoravský
Brno
Moravské nám. 3
katastrální území Město Brno

Generální projektant

Architekt		
Zodpovědný projektant		Ing. Ivan Hynek
HIP / Vedoucí projektu		Ing. Ivan Hynek
Vypracoval		Ing. M. Gottwald
Kontroloval		Arch.Design

Projektant části PD

Zodpovědný projektant	Ing. Ivan Hynek
Vypracoval	Ing. M. Gottwald
Kontroloval	Arch.Design

Arch.Design, s.r.o.
Sochorova 23
616 00 Brno
IČ: 257 64 314
+420 541 420 911
www.archdesign.cz

Arch.Design, s.r.o.
Sochorova 23
616 00 Brno
IČ: 257 64 314
+420 541 420 911
www.archdesign.cz

B-13-019-000

KINO SCALA - obnovení provozu — **DPS**

KINO — **SO 01**

ARCHITEKTONICKO STAVEBNÍ ČÁST — **F1.1**

VÝMĚNA SEDAČEK 1PP — **04**

Dokumentace pro provádění stavby
datum
11/3/2013

měřítko výkresu
1:100
číslo revize
00

© Copyright 2013 ArchDesign s.r.o.