KINO SCALA | PŮDORYS 1PP - navrhovaný stav | M 1:100

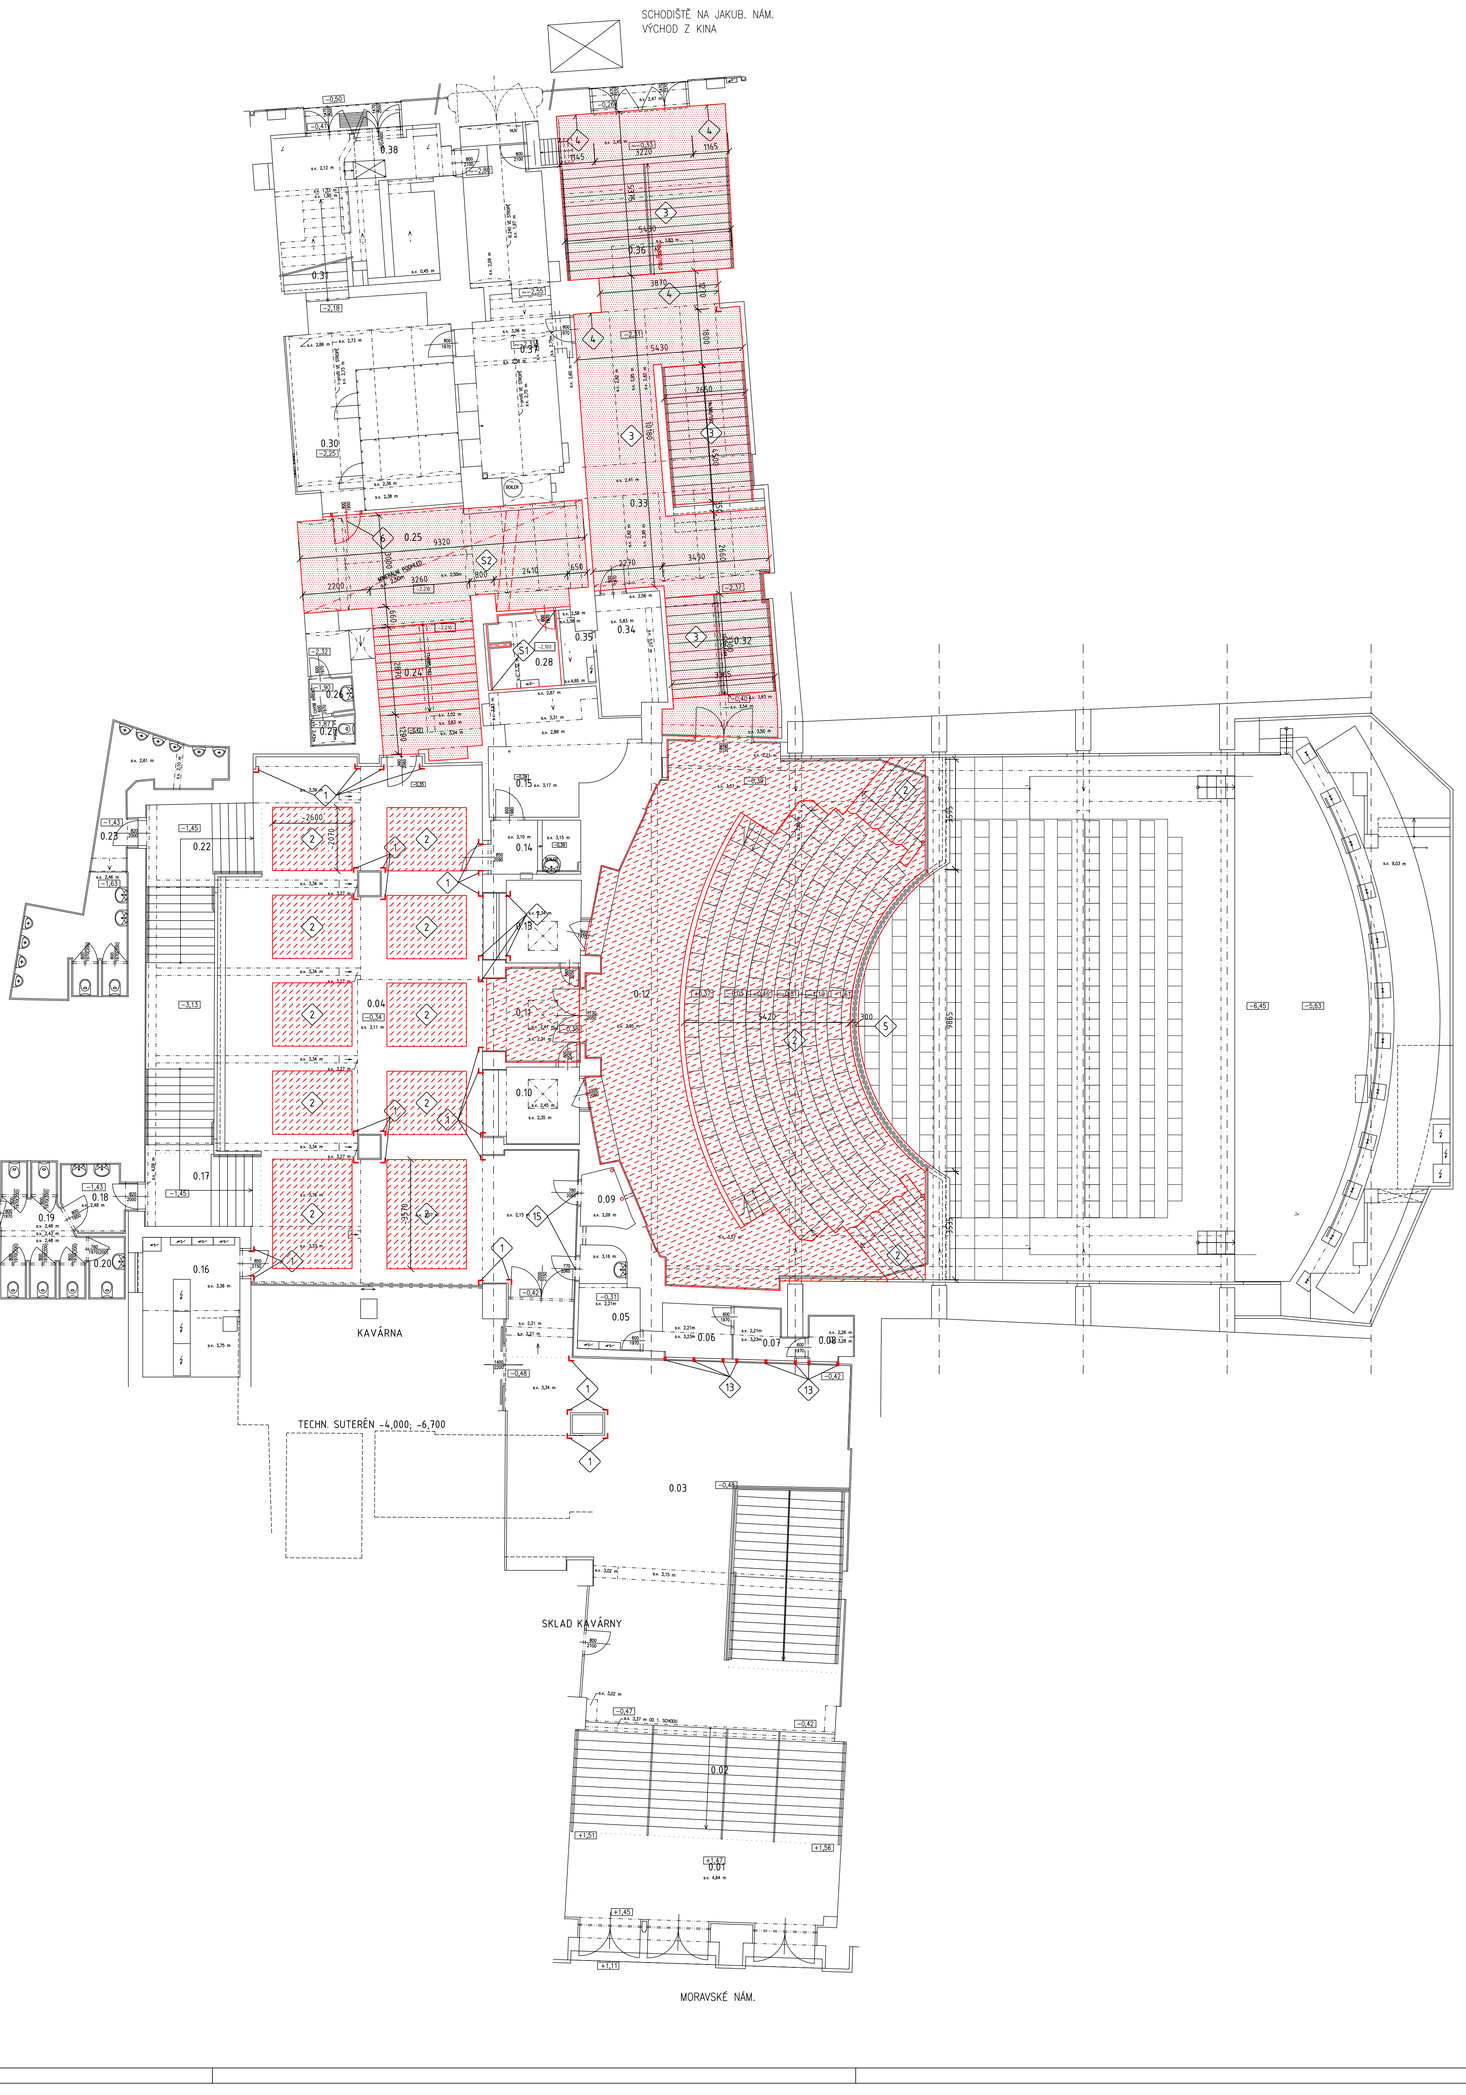

LEGENDA MÍSTNOSTÍ

ČÍSLO MÍSTNOSTI	ÚČEL MÍSTNOSTI	PLOCHA (m^2)	SV.VÝŠKA (m) PO STROP	SV.VÝŠKA (m) PO PODHL.	POVRCH PODLAHY	ZVL. ÚPRAVA POVRCHU	POZNÁMKA
0.01	VSTUPNÍ PODESTA	28,15			MRAMOR. DLAŽBA/ČISTÍCÍ KOBEREC	SOKL MRAMOR.	
0.02	SCHODIŠTĚ	29,10			MRAMOR. DLAŽBA	SOKL MRAMOR.	
0.03	VSTUPNÍ HALA	100,75			MRAMOR. DLAŽBA	SOKL MRAMOR.	PEVNÝ PODHLED
0.04	FOYER	151,10			MRAMOR. DLAŽBA/KOBEREC		PEVNÝ PODHLED
0.05	CHODBA	6,15			PVC		
0.06	POKLADNA	4,34			PVC + KOBEREC		
0.07	POKLADNA	3,25			PVC	KOBEREC NA STĚNĚ	
0.08	POKLADNA	2,20			PVC	KOBEREC NA STĚNĚ	
0.09	ÚKLIDOVÁ MÍSTNOST	2,65			PVC		
0.10	ŠATNA DIVÁKŮ	7,85			KOBEREC		PEVNÝ PODHLED
0.11	CHODBA	9,05			KOBEREC		PEVNÝ PODHLED
0.12	BALKON	158,05			KOBEREC		PEVNÝ PODHLED
0.13	SKLAD	6,80			KOBEREC		PEVNÝ PODHLED
0.14	SKLAD	5,15			KOBEREC		
0.15	KANCELÁŘ	15,70			KOBEREC		
0.16	ELEKTRO ROZVODNA	14,25			BETON + GUMA		
0.17	SCHODIŠTĚ	14,65			MRAMOR. DLAŽBA	SOKL MRAMOR.	
0.18	PŘEDSÍŇKA WC – ŽENY	4,90			KER. DLAŽBA		KAZET. SDK PODHLED 600x600MM
0.19	WC – ŽENY	10,75			KER. DLAŽBA		KAZET. SDK PODHLED 600x600MM
0.20	WC – PERSONÁL	2,45			KER. DLAŽBA		KAZET. SDK PODHLED 600x600MM
0.21	NÁHRADNÍ ZDROJ NN	0,85			BETON		
0.22	SCHODIŠTĚ	14,70			MRAMOR. DLAŽBA	SOKL MRAMOR.	
0.23	WC S PISOÁRY – MUŽI	21,90			KER. DLAŽBA		KAZET. SDK PODHLED 600x600MM
0.24	SCHODIŠTĚ	14,85			PVC + PRYŽ. OCHRANA HRAN)		
0.25	CHODBA	32,50		2,50	PVC NOVÁ SKLADBA S2	SDK-GREEN předsaz. stěna W623	MINERÁLNÍ PODHLED RASTR 600x600mm
0.26	PŘEDSÍŇKA WC	1,70			KER. DLAŽBA		
0.27	WC	1,40			KER. DLAŽBA		
0.28	SPRCHY – NEDOKONČENÉ	5,45			BETON. MAZANINA NOVÁ SKLADBA S1		
0.29	SKLAD	2,50			BETON		
0.30	SKLAD ODPADKŮ	35,30			DLAŽBA TERACO		
0.31	SCHODIŠTĚ	11,30			TERACO + PVC		
0.32	SCHODIŠTĚ– VÝCHOD Z BALKONU	16,00			PVC		
0.33	CHODBA	41,15			PVC		
0.34	SKLAD	8,40			BETON. MAZANINA		
0.35	SKLAD	39,50			BETON. MAZANINA		
0.36	SCHODIŠTĚ– VÝCHOD	29,45			PVC		
0.37	CHODBA	32,05			BETON (ROZBITÝ)		
0.38	PROSTOR POD SCHODIŠTĚM	25,70			BETON. MAZANINA		
0.39	NEREALIZOVANÁ ROZVODNA NN	29,20			BETON/OCEL. PLECH		
0.40	NEREALIZOVANÁ TRAFOSTANICE	12,40			BETON/OCEL. PLECH		
0.41	TRAFOSTANICE EON	15,80			BETON/GUMA		

POZNÁMKA: SVĚTLÉ VÝŠKY JSOU UVEDENY V JEDNOTLIVÝCH MÍSTNOSTECH NA VÝKRESE

LEGENDA MATERIÁLŮ

NOVÁ NÁŠLAPNÁ VRSTVA PODLAHY - PVC, VČETNĚ VYROVNÁNÍ POVRCHU

NOVÁ NÁŠLAPNÁ VRSTVA PODLAHY - KOBEREC, VČETNĚ VYSPRAVENÍ PODKLADU

LEGENDA POZNÁMEK

POZN. 1 :
NA ROZHRANÍ RŮZNÝCH NÁŠLAPNÝCH VRSTEV BUDOU DOPLNĚNY PŘECHODOVÉ LIŠTY
POZN. 2 :
NOVÁ KONSTRUKCE PÓDIA - VIZ VÝPIS ZÁMEČNICKÝCH VÝROBKŮ Z/1
POZN. 3 :
MÍSTNOST NOVĚ OBLOŽENA ZVUKOVĚ IZOLAČNÍM OBKLADEM
POZN. 4 :
V PODHLEDU NAD M.Č. 00.08, 00.09 A 00.10 OSAZENY PERFOROVANÉ KAZETY 3ks

1. MONTÁŽ RENOVOVANÝCH OCHRANNÝCH A OKRASNÝCH PRVKŮ
2. NOVÁ NÁŠLAPNÁ VRSTVA - KOBEREC
3. NOVÁ NÁŠLAPNÁ VRSTVA - PVC
4. NOVĚ OMÍTNUNTO (NA MÍSTĚ ODSTRANĚNÉ POŠKOZENÉ OMÍTKY)
5. NOVÉ / OPRAVENÉ ČALOUNĚNÍ
6. OSAZENÍ STÁV. DVEŘÍ V SDK PŘÍČCE NA NOVOU PODLAHU (+0,130mm)

VÝPIS SKLADEB

S1 NOVÁ SKLADBA PODLAHY : 50mm
- BETONOVÁ MAZANINA 50mm
- STÁVAJÍCÍ PODLAHA

S2 NOVÁ SKLADBA PODLAHY : 130mm
- PVC
- BETONOVÁ MAZANINA 50 mm
- NÁSYP - KERAMZIT 80 mm
- STÁVAJÍCÍ PODLAHA

Revize

Číslo	Datum	Popis změny	Jméno	Podpis

±0,000=229,50 m n.m. Bpv **Formát 10 x A4**

Investor
Masarykova univerzita
Žerotínovo nám. 617/9
601 77
Brno

Místo stavby
Česká republika
Jihomoravský
Brno
Moravské nám. 3
katastrální území Město Brno

Generální projektant
Architekt
Zodpovědný projektant — Ing. Ivan Hynek
HIP / Vedoucí projektu — Ing. Ivan Hynek
Vypracoval — Ing. M. Gottwald
Kontroloval — Arch.Design

Projektant části PD
Zodpovědný projektant — Ing. Ivan Hynek
Vypracoval — Ing. M. Gottwald
Kontroloval — Arch.Design

Arch.Design, s.r.o.
Sochorova 23
616 00 Brno
IČ: 257 64 314
+420 541 420 911
www.archdesign.cz

Arch.Design, s.r.o.
Sochorova 23
616 00 Brno
IČ: 257 64 314
+420 541 420 911
www.archdesign.cz

B-13-019-000

KINO SCALA - obnovení provozu **DPS**

Dokumentace pro provádění stavby
datum **11/3/2013**

KINO **SO 01**

ARCHITEKTONICKO STAVEBNÍ ČÁST **F1.1**

měřítko výkresu **1:100**
číslo revize **00**

PŮDORYS 1PP - navrhovaný stav **06**

© Copyright 2013 ArchDesign s.r.o.