# KINO SCALA | PŮDORYS 1PP -bourací práce | M 1:100

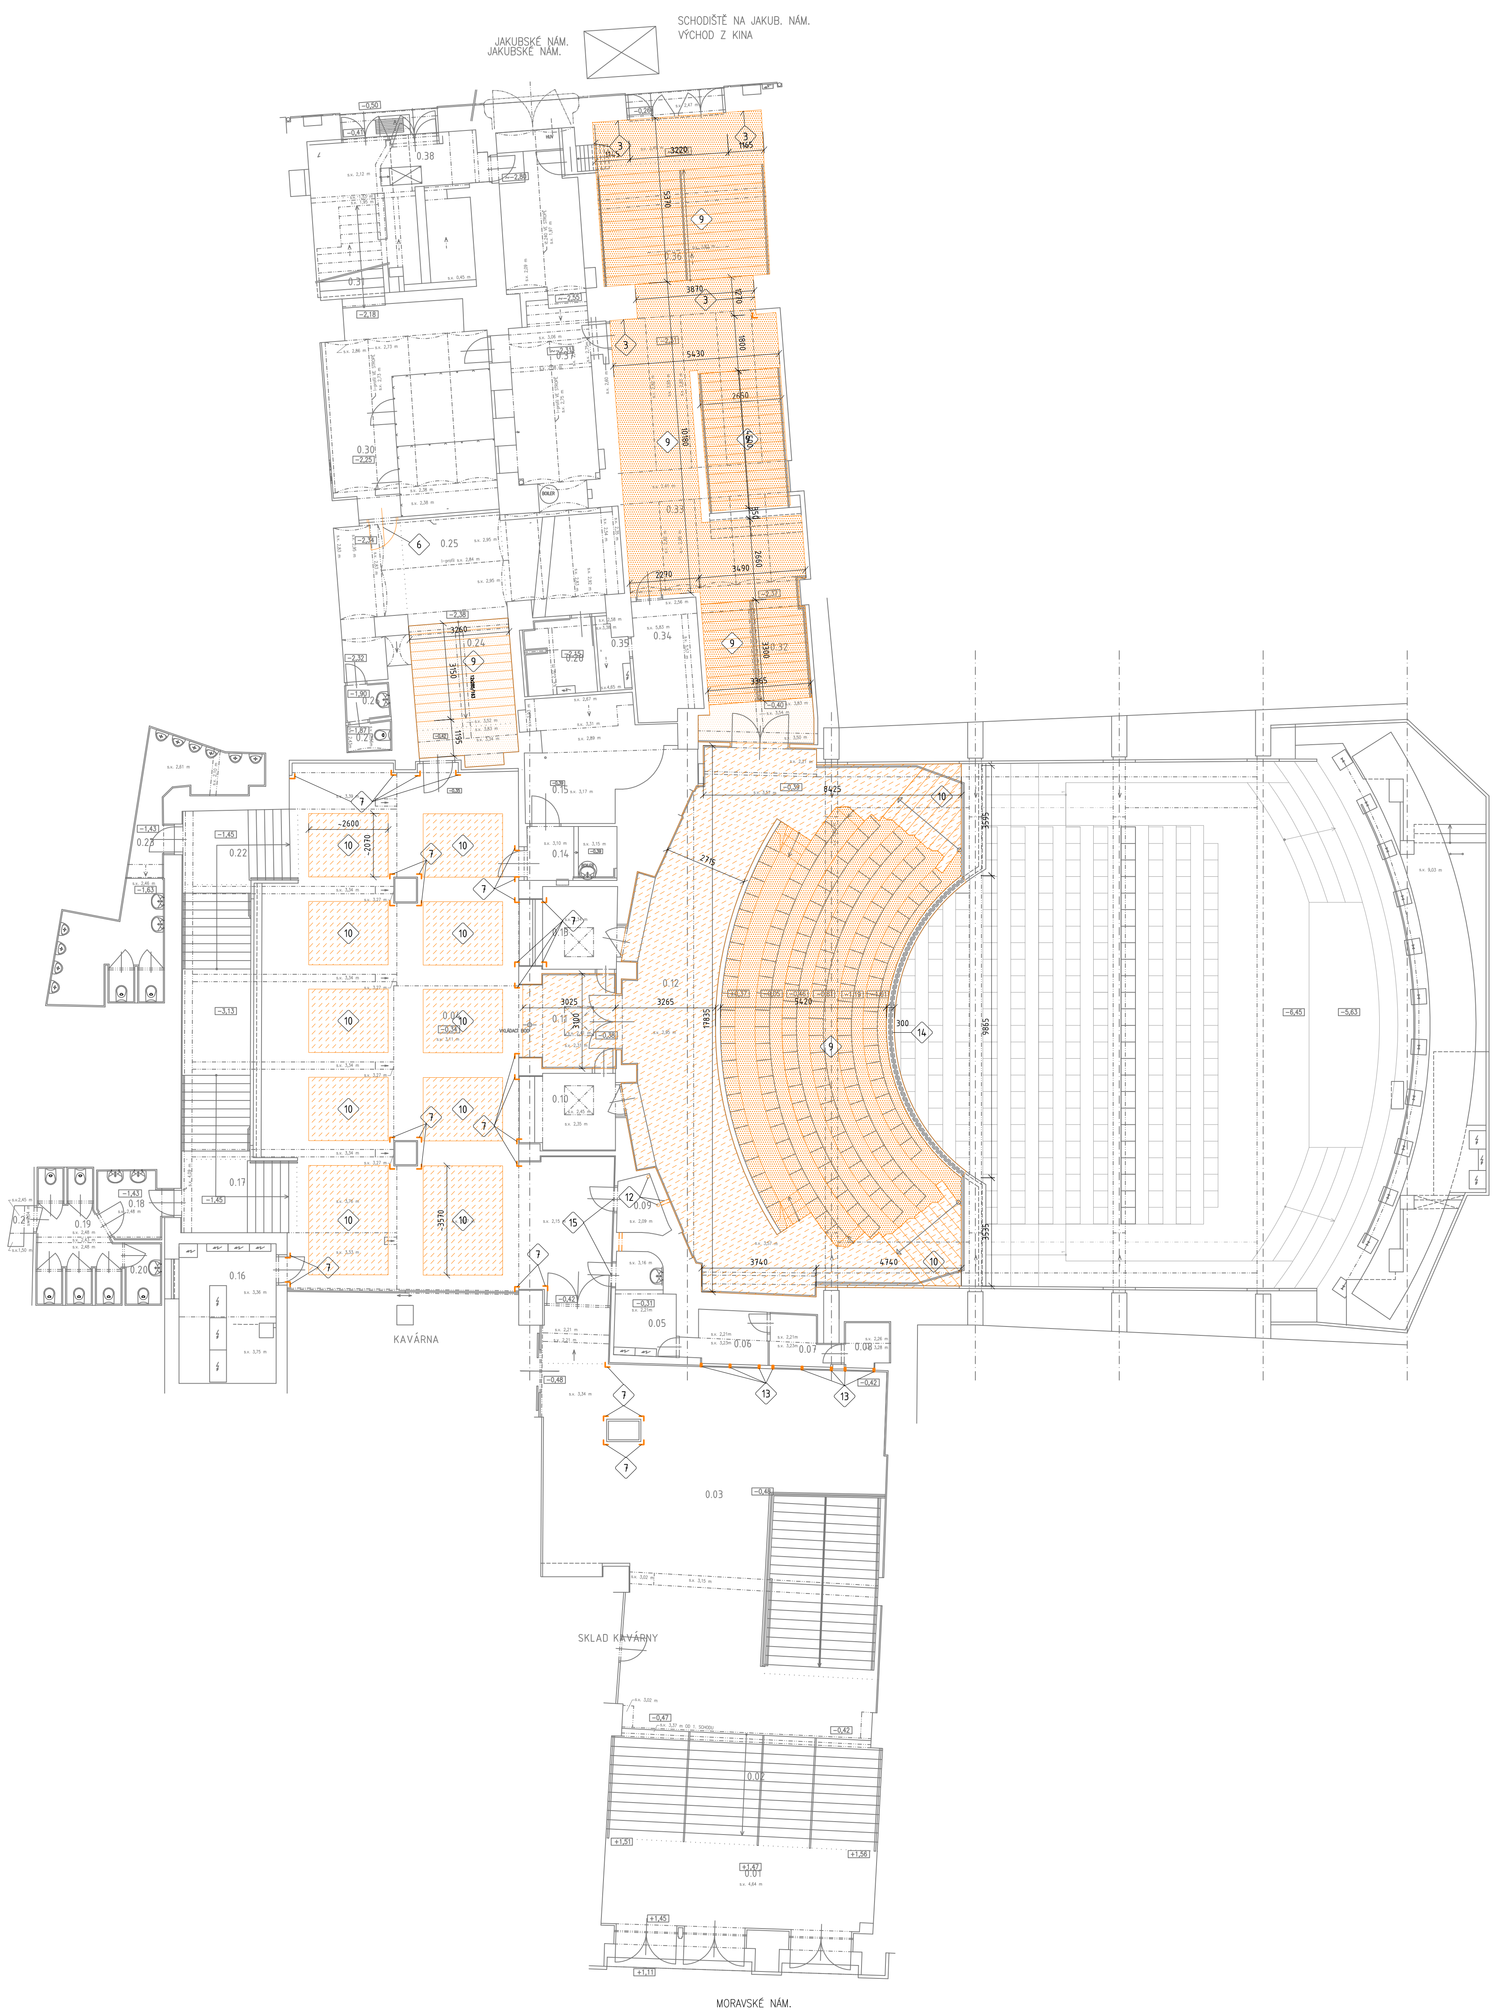


## LEGENDA MÍSTNOSTÍ

| ČÍSLO MÍSTNOSTI | ÚČEL MÍSTNOSTI | PLOCHA (m²) | SV.VÝŠKA (m) PO STROP | PO PODL. | POVRCH PODLAHY | ZVL. ÚPRAVA POVRCHU | POZNÁMKA |
|---|---|---|---|---|---|---|---|
| 0.01 | VSTUPNÍ PODESTA | 28,15 | | | MRAMOR. DLAŽBA/ ČISTÍCÍ KOBEREC | SOKL MRAMOR. | |
| 0.02 | SCHODIŠTĚ | 29,10 | | | MRAMOR. DLAŽBA | SOKL MRAMOR. | |
| 0.03 | VSTUPNÍ HALA | 100,75 | | | MRAMOR. DLAŽBA | SOKL MRAMOR. | PEVNÝ PODHLED |
| 0.04 | FOYER | 151,10 | | | MRAMOR. DLAŽBA/ KOBEREC | | PEVNÝ PODHLED |
| 0.05 | CHODBA | 6,15 | | | PVC | | |
| 0.06 | POKLADNA | 4,34 | | | PVC + KOBEREC | | |
| 0.07 | POKLADNA | 3,25 | | | PVC | KOBEREC NA STĚNĚ | |
| 0.08 | POKLADNA | 2,20 | | | PVC | KOBEREC NA STĚNĚ | |
| 0.09 | ÚKLIDOVÁ MÍSTNOST | 2,65 | | | PVC | | |
| 0.10 | ŠATNA DIVÁKŮ | 7,85 | | | KOBEREC | | PEVNÝ PODHLED |
| 0.11 | CHODBA | 9,05 | | | KOBEREC | | PEVNÝ PODHLED |
| 0.12 | BALKON | 158,05 | | | KOBEREC/PVC | | PEVNÝ PODHLED |
| 0.13 | SKLAD | 6,80 | | | KOBEREC | | PEVNÝ PODHLED |
| 0.14 | SKLAD | 5,15 | | | KOBEREC | | |
| 0.15 | KANCELÁŘ | 15,70 | | | KOBEREC | | |
| 0.16 | ELEKTROROZVODNA | 14,25 | | | BETON + GUMA | | |
| 0.17 | SCHODIŠTĚ | 14,65 | | | MRAMOR. DLAŽBA | SOKL MRAMOR. | |
| 0.18 | PŘEDSÍŇKA WC – ŽENY | 4,90 | | | KER. DLAŽBA | | KAZET. SDK PODHLED 600x600MM |
| 0.19 | WC – ŽENY | 10,75 | | | KER. DLAŽBA | | KAZET. SDK PODHLED 600x600MM |
| 0.20 | WC – PERSONÁL | 2,45 | | | KER. DLAŽBA | | KAZET. SDK PODHLED 600x600MM |
| 0.21 | NÁHRADNÍ ZDROJ NN | 0,85 | | | BETON | | |
| 0.22 | SCHODIŠTĚ | 14,70 | | | MRAMOR. DLAŽBA | SOKL MRAMOR. | |
| 0.23 | WC S PISOÁRY – MUŽI | 21,90 | | | KER. DLAŽBA | | KAZET. SDK PODHLED 600x600MM |
| 0.24 | SCHODIŠTĚ | 14,85 | | | PVC | | |
| 0.25 | CHODBA | 32,50 | | | TERACO/BETON | | |
| 0.26 | PŘEDSÍŇKA WC | 1,70 | | | KER. DLAŽBA | | |
| 0.27 | WC | 1,40 | | | KER. DLAŽBA | | |
| 0.28 | SPRCHY – NEDOKONČENÉ | 5,45 | | | BETON | | |
| 0.29 | SKLAD | 2,50 | | | BETON | | |
| 0.30 | SKLAD ODPADKŮ | 35,30 | | | DLAŽBA TERACO | | |
| 0.31 | SCHODIŠTĚ | 11,30 | | | TERACO + PVC | | |
| 0.32 | SCHODIŠTĚ– VÝCHOD Z BALKONU | 16,00 | | | PVC | | |
| 0.33 | CHODBA | 41,15 | | | PVC | | |
| 0.34 | SKLAD | 8,40 | | | BETON. MAZANINA | | |
| 0.35 | SKLAD | 39,50 | | | BETON. MAZANINA | | |
| 0.36 | SCHODIŠTĚ– VÝCHOD | 29,45 | | | PVC | | |
| 0.37 | CHODBA | 32,05 | | | BETON (ROZBITÝ) | | |
| 0.38 | PROSTOR POD SCHODIŠTĚM | 25,70 | | | BETON. MAZANINA | | |
| 0.39 | NEREALIZOVANÁ ROZVODNA NN | 29,20 | | | BETON/OCEL. PLECH | | |
| 0.40 | NEREALIZOVANÁ TRAFOSTANICE | 12,40 | | | BETON/OCEL. PLECH | | |
| 0.41 | TRAFOSTANICE EON | 15,80 | | | BETON/GUMA | | |

POZNÁMKA: SVĚTLÉ VÝŠKY JSOU UVEDENY V JEDNOTLIVÝCH MÍSTNOSTECH NA VÝKRESE

## LEGENDA BOURACÍCH PRACÍ

ROZSAH ODSTRANĚNÍ NÁŠLAPNÉ VRTVY PODLAHY - PVC

ROZSAH ODSTRANĚNÍ NÁŠLAPNÉ VRTVY PODLAHY - KOBEREC

1. BOURÁNÍ PŘÍČEK
2. BOURÁNÍ VRSTEV PODLAHY PO NOSNOU KONSTRUKCI
3. BOURÁNÍ OBKLADŮ ( KERAM. / BĚLNINOVÝCH)
4. DEMONTÁŽ STÁVAJÍCÍHO RASTR. PODHLEDU KOVOVÉHO, VČETNĚ NOSNÉ K-CE
5. ODSTRANENÍ STÁVAJÍCÍ PORUŠENÉ OMÍTKY
6. VYBOURÁNÍ DVEŘÍ
7. DEMONTÁŽ OCHRANÝCH PROFILŮ PRO JEJICH RENOVACI ( NOVÝ NÁSTŘIK, LAK...)
8. DEMONTÁŽ STÁVAJÍCÍHO PÓDIA
9. ODSTRANĚNÍ PVC NÁŠLAPNÉ VRTVY, VČETNĚ PRYŽ. OCHRANY HRAN
10. ODSTRANĚNÍ NÁŠLAPNÉ VRTVY KOBERCE
11. PRŮRAZ V PODLAZE DO VZT KANÁLU
12. VRTÁNÍ OTVORU SKRZ STROPNÍ KONSTRUKCI / STĚNU ( SILNOPROUD, CHLAZENÍ)
13. RENOVACE OCHRANNÝCH A OKRASNÝCH PRVKŮ
14. DEMONTÁŽ POŠKOZENÉHO ČALOUNĚNÍ
15. DEMONTÁŽ DVEŘÍ, OPRAVA RÁMU

**Revize**

| Číslo | Datum | Popis změny | Jméno | Podpis |
|---|---|---|---|---|

**±0,000=229,50 m n.m. Bpv** **Formát 10 x A4**

**Investor**
Masarykova univerzita
Žerotínovo nám. 617/9
601 77
Brno

**Místo stavby**
Česká republika
Jihomoravský
Brno
Moravské nám. 3
katastrální území Město Brno

**Generální projektant**
Architekt
Zodpovědný projektant — Ing. Ivan Hynek
HIP / Vedoucí projektu — Ing. Ivan Hynek
Vypracoval — Ing. M. Gottwald
Kontroloval — Arch.Design

**Projektant části PD**
Zodpovědný projektant — Ing. Ivan Hynek
Vypracoval — Ing. M. Gottwald
Kontroloval — Arch.Design


Arch.Design, s.r.o.
Sochorova 23
616 00 Brno
IČ 253 64 314
+420 541 420 911
www.archdesign.cz



Arch.Design, s.r.o.
Sochorova 23
616 00 Brno
IČ 253 64 314
+420 541 420 911
www.archdesign.cz


**B-13-019-000**
**KINO SCALA - obnovení provozu** **DPS**

**KINO** **SO 01**

**ARCHITEKTONICKO STAVEBNÍ ČÁST** **F1.1**

**PŮDORYS 1PP - bourací práce** **03**

Dokumentace pro provádění stavby
datum **11/3/2013**
měřítko výkresu **1:100**
číslo revize **00**

© Copyright 2013 ArchDesign s.r.o.