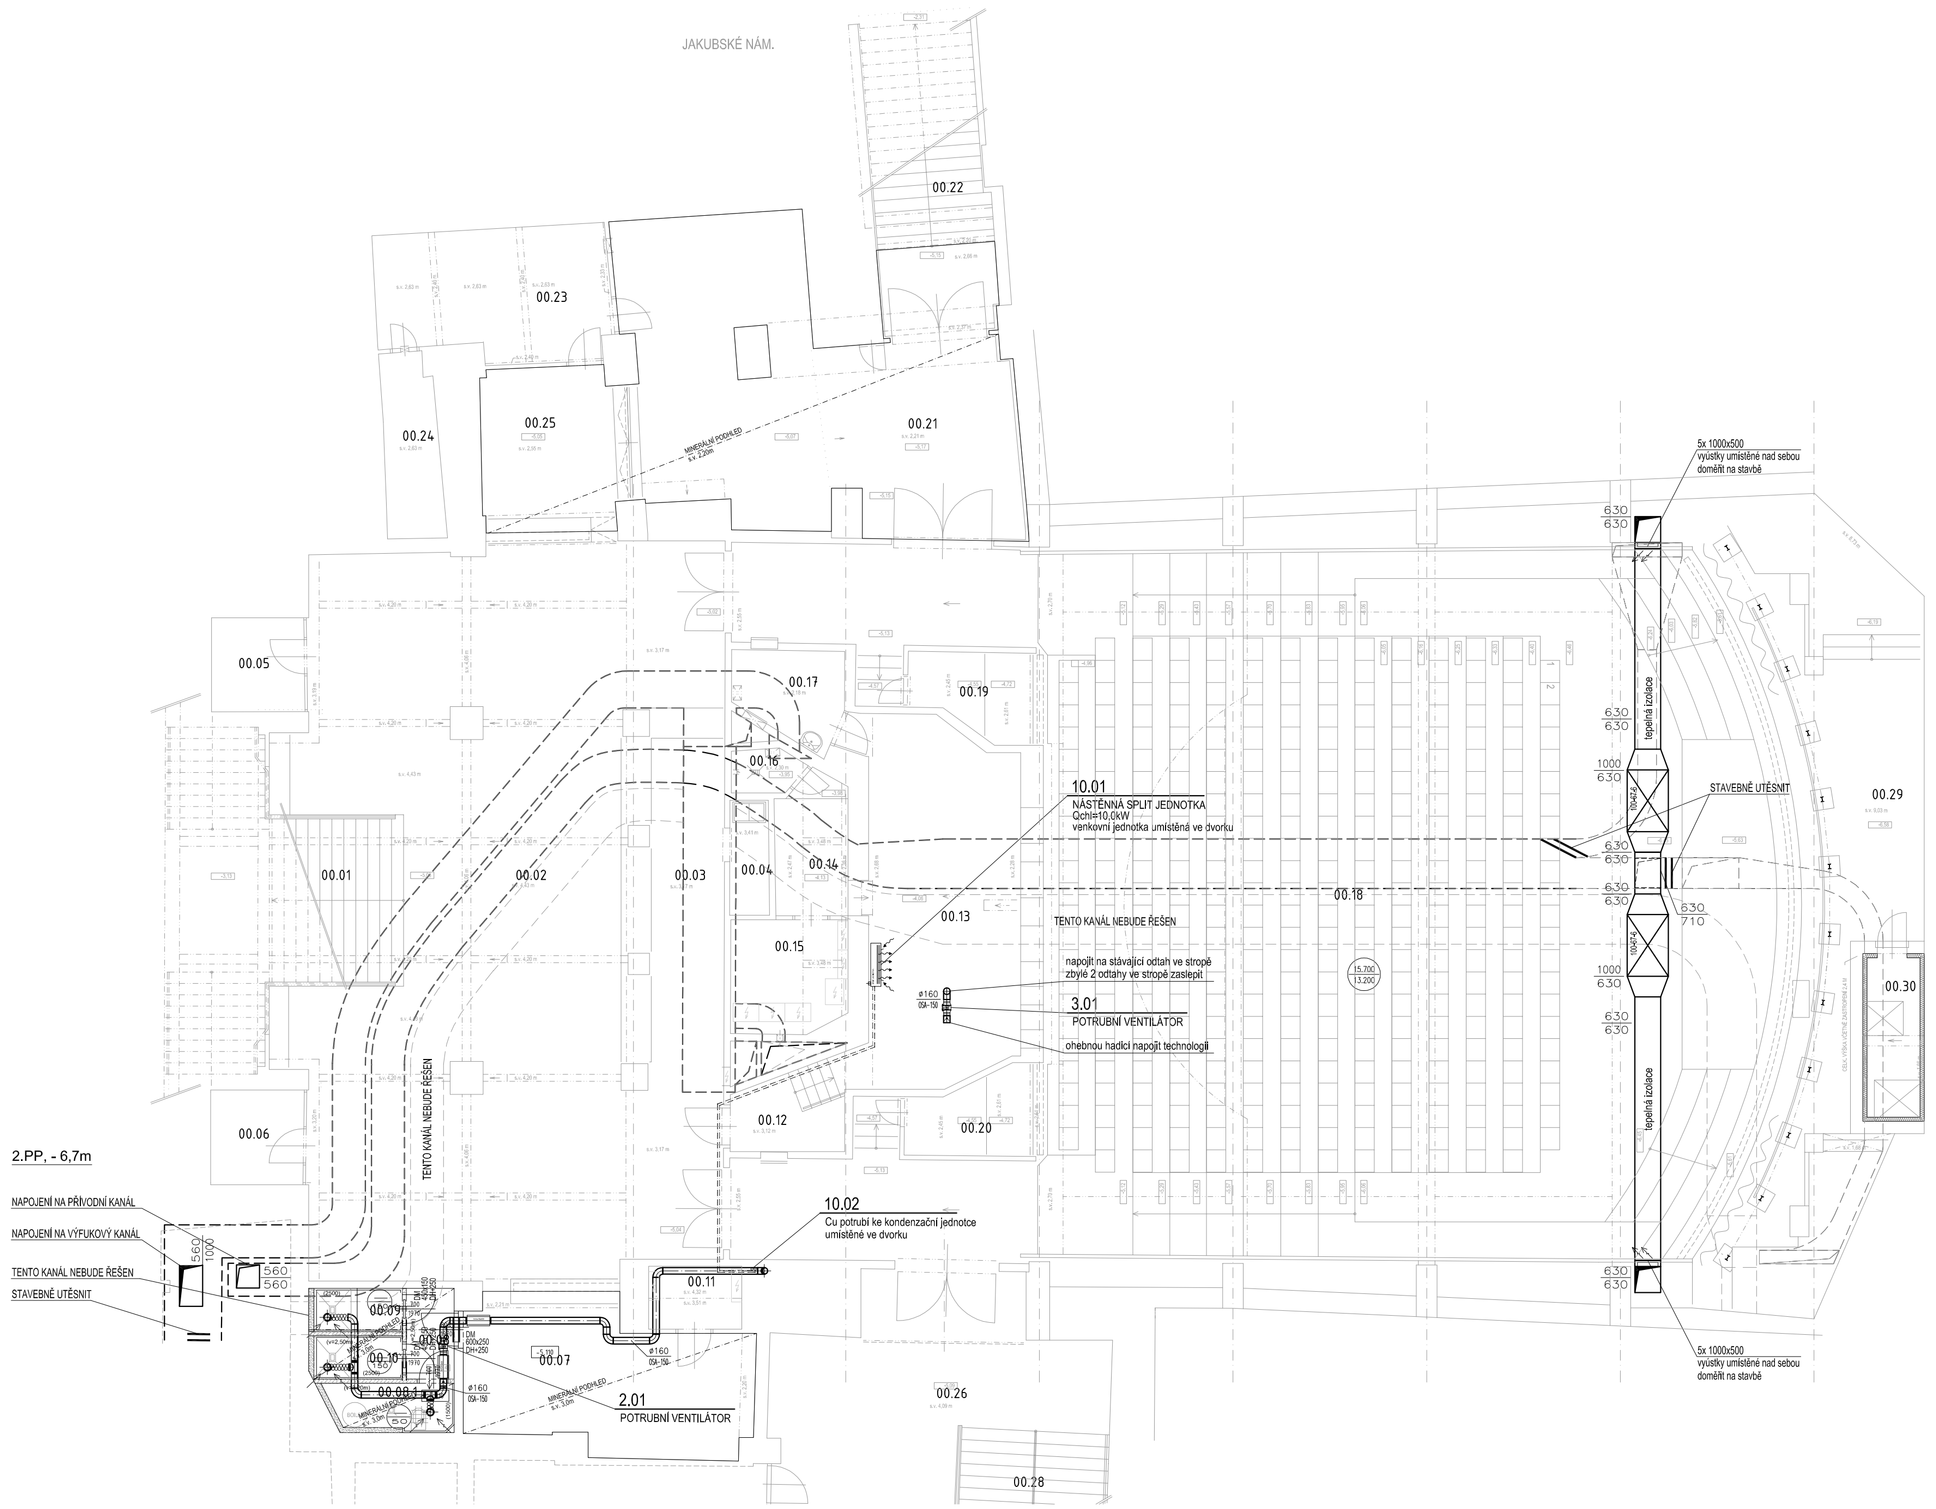

LEGENDA MÍSTNOSTÍ

ČÍSLO MÍSTNOSTI	ÚČEL MÍSTNOSTI	PLOCHA [m^2]	SV.VÝŠKA [m] PŮDORYS	PODHL.	POVRCH PODLAHY	ZVL. ÚPRAVA POVRCHU	POZNÁMKA
00.01	SCHODIŠTĚ	21,65			MRAMOR, DLAŽBA	SOKL MRAMOR.	
00.02	FOYER	145,90	4,90/4,0	3,17	MRAMOR, DLAŽBA/ KOBEREC	SOKL MRAMOR.	
00.03	OBČERSTVENÍ	21,10			MRAMOR, DLAŽBA	SOKL MRAMOR.	PEVNÝ PODHLED
00.04	SKLAD OBČERSTVENÍ	2,65			PVC		
00.05	SKLAD	5,15			NEZJIŠTĚNO		
00.06	SKLAD	5,20			KOBEREC		
00.07	ŠATNA VPRAVO	24,10	4,12	3,0	KOBEREC		MINERÁLNÍ PODHLED
00.08	PŘEDSÍŇ	2,55	4,12	3,0	KERAMICKÁ, DLAŽBA		MINERÁLNÍ PODHLED VÝŠKA PŘÍČKY 2,5m
00.08.1	ÚKLIDOVÁ MÍSTNOST	3,32	4,12	3,0	KERAMICKÁ, DLAŽBA	KERAMICKÝ OBKLAD V=1,50m	MINERÁLNÍ PODHLED
00.09	SPRCHA	2,25	4,12	3,0	KERAMICKÁ, DLAŽBA	KERAMICKÝ OBKLAD V=2,50m	MINERÁLNÍ PODHLED VÝŠKA PŘÍČKY 2,5m
00.10	SPRCHA	2,25	4,12	3,0	KERAMICKÁ, DLAŽBA	KERAMICKÝ OBKLAD V=2,50m	MINERÁLNÍ PODHLED VÝŠKA PŘÍČKY 2,5m
00.11	ROZVADĚČE	3,45			BETON + PVC		
00.12	CHODBA	5,30			PVC		
00.13	PROMÍTACÍ KABINA	32,55			PVC	AL, AKUST. OBKLAD	AL, AKUST. OBKLAD STROPU
00.14	CHODBA	6,20			PVC		
00.15	ROZVADĚČE PROMÍTACÍ KABINY	7,65			PVC		
00.16	SPRCHA	1,65			KERAM. DLAŽBA	KER. OBKLAD	
00.17	DENNÍ MÍSTNOST PROMÍTAČŮ	5,40			KOBEREC		
00.18	SÁL KINA	336,55			KOBEREC		
00.19	LÓŽE	5,40			KOBEREC		
00.20	LÓŽE	5,50			KOBEREC		
00.21	VÝCHOD ZE SÁLU	52,05			PVC		KAZETOVÝ DĚROVANÝ SDK PODHLED
00.22	SCHODIŠTĚ	20,55			PVC		
00.23	KANCELÁŘ	17,30			BETON+PVC+KOBEREC		
00.24	SKLAD	5,90			BETON + KOBEREC		
00.25	ŠATNA VLEVO	14,45			KOBEREC		KAZETOVÝ DĚROVANÝ SDK PODHLED
00.26	VÝCHOD ZE SÁLU	39,55			KOBEREC		
00.27	SCHODIŠTĚ	3,25			KOBEREC		
00.28	SCHODIŠTĚ	29,85			KOBEREC		
00.29	PROSTOR ZA OPONOU	49,50			BETON		AKUST. OBKLAD STĚN
00.30	SKLAD	6,10			BETON		

POZNÁMKA: SVĚTLÉ VÝŠKY JSOU UVEDENY V JEDNOTLIVÝCH MÍSTNOSTECH NA VÝKRESE

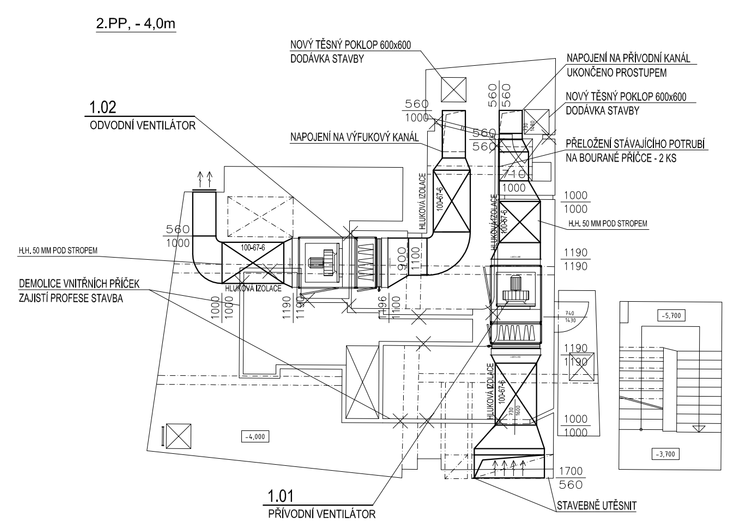

Revize

Číslo	Datum	Popis změny	Jméno	Podpis

±0,000=229,50 m n.m. Bpv **Formát 10 x A4**

Investor
Masarykova univerzita
Žerotínovo nám. 617/9
601 77
Brno

Místo stavby
Česká republika
Jihomoravský
Brno
Moravské nám. 3
katastrální území Město Brno

Generální projektant
Architekt
Zodpovědný projektant — Ing. Ivan Hynek
HIP / Vedoucí projektu — Ing. Ivan Hynek
Vypracoval — Ing. M. Gottwald
Kontroloval — Arch.Design

Projektant části PD
Zodpovědný projektant — Ing. B. Lovecký
Vypracoval — Ing. J. David
Kontroloval — Subtech

Arch.Design, s.r.o.
Sochorova 23
616 00 Brno
IČ: 257 64 314
+420 541 420 911
www.archdesign.cz

SUBTECH
Slovinská 29, 612 00 Brno
T: 541 247 419
www.subtech.cz

B-13-019-000

KINO SCALA - obnovení provozu **DPS**

KINO **SO 01**

VZDUCHOTECHNIKA A VYTÁPĚNÍ, CHLAZENÍ **F1.4.1**

PŮDORYS 2PP - navrhovaný stav **101**

Dokumentace pro provádění stavby
datum **11/3/2013**

měřítko výkresu **1:100**
číslo revize **00**