
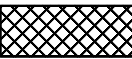


LEGENDA MÍSTNOSTÍ - STÁVAJÍCÍ STAV, BOURÁNÍ


ČÍSLO		PLOCHA	PODLAHA	STĚNA	SVĚTLÁ VÝŠKA	POZNÁMKA
NO4030	PŘEDSÍŇ	4,87	KERAMICKÁ DLAŽBA	KERAMICKÝ SOKLÍK VÝŠKA 150 MM	3300	
NO4031	WC	7,49	KERAMICKÁ DLAŽBA	KERAMICKÝ SOKLÍK VÝŠKA 150 MM	3300	DŘEVĚNÉ PŘÍČKY
NO4032	KOUPELNA	18,38	KERAMICKÁ DLAŽBA	KERAM.OBKŁAD VÝŠKA 2000 MM	3300	
PLOCHA MÍSTNOSTÍ CELKEM:		29,45				

LEGENDA

-  STÁVAJÍCÍ KONSTRUKCE
-  BOURANÉ KONSTRUKCE

VD - VYBOURÁNÍ DVEŘÍ

V MÍSTNOSTEVCH 4030,4031,4032 BUDOU VYBOURÁNY VEŠKERÉ DLAŽBY,KER. SOKLÍKY A OBKLADY,DEMONTOVÁNY VŠECHNY ZAŘIZOVACÍ PŘEDMĚTY

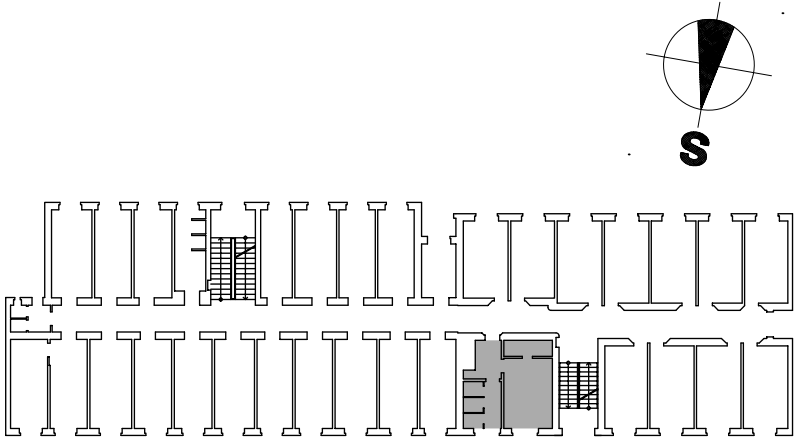

PROJEKTANT:	Ing. arch. Jitka Hejtmánková	ARKONT - architekt s.r.o. Nad kašnou 19b, 63500 Brno IČ. 292 35 324 KS Brno C, vložka 67482	
INVESTOR:	MU- správa kolejí a menz,Vinařská 5,60300 BRNO		
AKCE : MU - Vysokoškolské koleje Tvrdého 5/7 Oprava sociálních zařízení		STUPEŇ	DPS
		DATUM	04/2013
		ČÁST	F.1.1.
NÁZEV DOKUMENTU : PUDORYS 4.N.P. - STÁVAJÍCÍ STAV, BOURÁNÍ VELKÁ KOUPELNA - WC		MĚŘÍTKO 1:50	VÝKRES Č. 4