
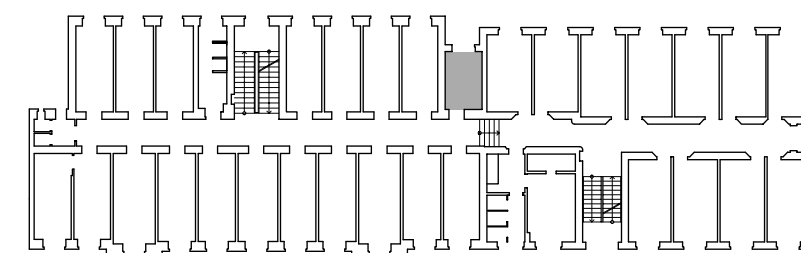


LEGENDA MÍSTNOSTÍ - NOVÝ STAV

ČÍSLO		PLOCHA	PODLAHA	STĚNA	SVĚTLÁ VÝŠKA	POZNÁMKA
N02009	KUCHYŇKA	9,35	TERACO	P01	KERAMICKÝ OBKLAD VÝŠKA 1600 MM	3220
						STÁVAJÍCÍ TERACO PŘEBROUSIT U DVEŘÍ OPRAVA 1,5M2

LEGENDA

- ZDIVO POROBETONOVÉ, PŘESNÉ PŘÍČKOVKY P2 - 500,TL.150MM, NA TMEL
- ZDIVO POROBETONOVÉ, PŘESNÉ PŘÍČKOVKY P2 - 500,TL.100MM, NA TMEL
- MONTOVANÉ PŘÍČKY SUCHÉ PROSTŘEDÍ
- MONTOVANÉ PŘÍČKY MOKRÉ PROSTŘEDÍ
- STÁVAJÍCÍ KONSTRUKCE
- VD - VYBOURÁNÍ DVEŘÍ
- 1 - SDK PODHLED KNAUF 12,5

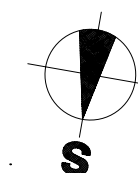

POZNÁMKA:

PROSTUPY JEDNOTLIVÝCH PROFESÍ BUDOU PROVEDENY DLE VÝKRESŮ JEDNOTLIVÝCH PROFESÍ A BUDOU UPRAVENY DLE POŽADAVKŮ PROVÁDĚCÍ FIRMY. PŘI PROVÁDĚNÍ PROSTUPŮ VĚTŠÍCH JAK 300 x 300 MM JE TŘEBA JEJICH UMÍSTĚNÍ KONZULTOVAT SE STATIKEM !!!
PŘI BOURÁNÍ PROSTUPŮ JE TŘEBA POSTUPOVAT S NEJVĚTŠÍ OPATRNOSTÍ, ABY NEDOŠLO K POŠKOZENÍ - PŘERUŠENÍ NOSNÝCH PRVKŮ. V MÍSTĚ VĚTŠÍCH PROSTUPŮ DOPORUČUJEME NEJDŘÍVE PROVÉST MALÉ KONTROLNÍ SONDY !!!

PROJEKTANT:	Ing. arch. Jitka Hejtmánková	ARKONT - architekt s.r.o. Nad kašnou 19b, 63500 Brno IČ. 292 35 324 KS Brno C, vložka 67482	
INVESTOR:	MU- správa kolejí a menz,Vinařská 5,60300 BRNO		
AKCE : MU - Vysokoškolské koleje Tvrdého 5/7 Oprava sociálních zařízení		STUPEŇ	DPS
		DATUM	04/2013
		ČÁST	F.1.1.
NÁZEV DOKUMENTU : PUDORYS 2.N.P. - NOVÝ STAV - KUCHYŇKA		MĚŘÍTKO 1:50	VÝKRES Č. 14