


LEGENDA MÍSTNOSTÍ - STÁVAJÍCÍ STAV, BOURÁNÍ

ČÍSLO		PLOCHA	PODLAHA	STĚNA	SVĚTLÁ VÝŠKA	POZNÁMKA
NO1007	KUCHYŇKA	12,50	TERACO	KERAMICKÝ OBKLAD VÝŠKA 600 MM NAD PRAC DESKU	3220	

POZNÁMKA :

PŘED ZAPOČETÍM STAVEBNÍCH PRACÍ JE NUTNO DEMONTOVAT VYBAVENÍ STÁVAJÍCÍCH KUCHYNĚK
V MÍSTNOSTI BUDOU ODSTRANĚNY STÁVAJÍCÍ OBKLADY

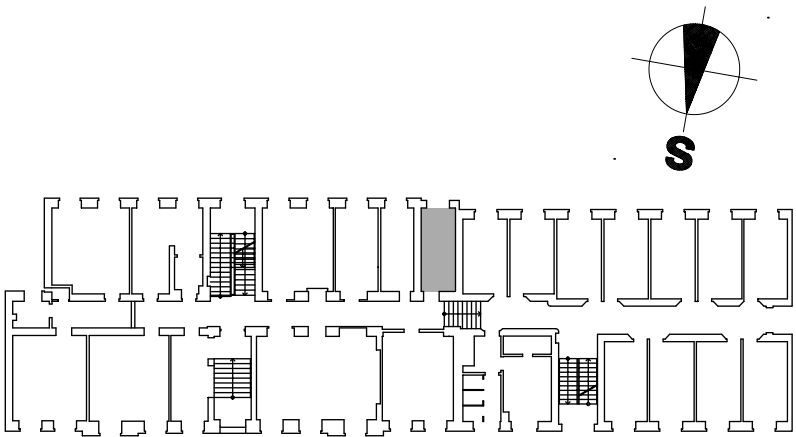

PROJEKTANT:	Ing. arch. Jitka Hejtmánková	ARKONT - architekt s.r.o. Nad kašnou 19b, 63500 Brno IČ. 292 35 324 KS Brno C, vložka 67482	
INVESTOR:	MU- správa kolejí a menz,Vinařská 5,60300 BRNO		
AKCE :	MU - Vysokoškolské koleje Tvrdého 5/7 Oprava sociálních zařízení	STUPEŇ	DPS
		DATUM	04/2013
		ČÁST	F.1.1.
NÁZEV DOKUMENTU : PUDORYS 1.N.P. - STÁVAJÍCÍ STAV, BOURÁNÍ KUCHYŇKA		MĚŘÍTKO 1:50	VÝKRES Č. 9