



LEGENDA MÍSTNOSTÍ - STÁVAJÍCÍ STAV, BOURÁNÍ


ČÍSLO		PLOCHA	PODLAHA	STĚNA	SVĚTLÁ VÝŠKA	POZNÁMKA
NO2030	PŘEDSÍŇ	4,92	KERAMICKÁ DLAŽBA	KERAMICKÝ SOKLÍK 150MM	3220	
NO2031	WC	7,47	KERAMICKÁ DLAŽBA	KERAMICKÝ SOKLÍK 150 MM	3220	DŘEVĚNÉ PŘÍČKY
NO2032	KOUPELNA	17,94	KERAMICKÁ DLAŽBA	KERAM.OBKŁAD VÝŠKA 1500 - 2200 MM	3220	
	PLOCHA MÍSTNOSTÍ CELKEM:	29,45				

LEGENDA

-  STÁVAJÍCÍ KONSTRUKCE
-  BOURANÉ KONSTRUKCE

VD - VYBOURÁNÍ DVEŘÍ

V MÍSTNOSTEVCH 2030,2031,2032 BUDOU VYBOURĚNY VEŠKERÉ DLAŽBY,KER. SOKLÍKY A OBKLADY,DEMONTOVĚNY VŠECHNY ZAŘIZOVACÍ PŘEDMĚTY

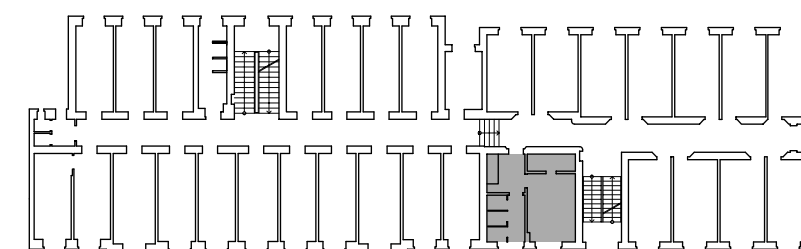

PROJEKTANT:	Ing. arch. Jitka Hejtmánková	ARKONT - architekt s.r.o. Nad kašnou 19b, 63500 Brno IČ. 292 35 324 KS Brno C, vložka 67482	
INVESTOR:	MU- správa kolejí a menz,Vinařská 5,60300 BRNO		
AKCE : MU - Vysokoškolské koleje Tvrdého 5/7 Oprava sociálních zařízení		STUPEŇ	DPS
		DATUM	04/2013
		ČÁST	F.1.1.
NÁZEV DOKUMENTU : PUDORYS 2.N.P. STÁVAJÍCÍ STAV, BOURÁNÍ - VELKÁ KOUPELNA +WC		MĚŘÍTKO 1:50	VÝKRES Č. 2